


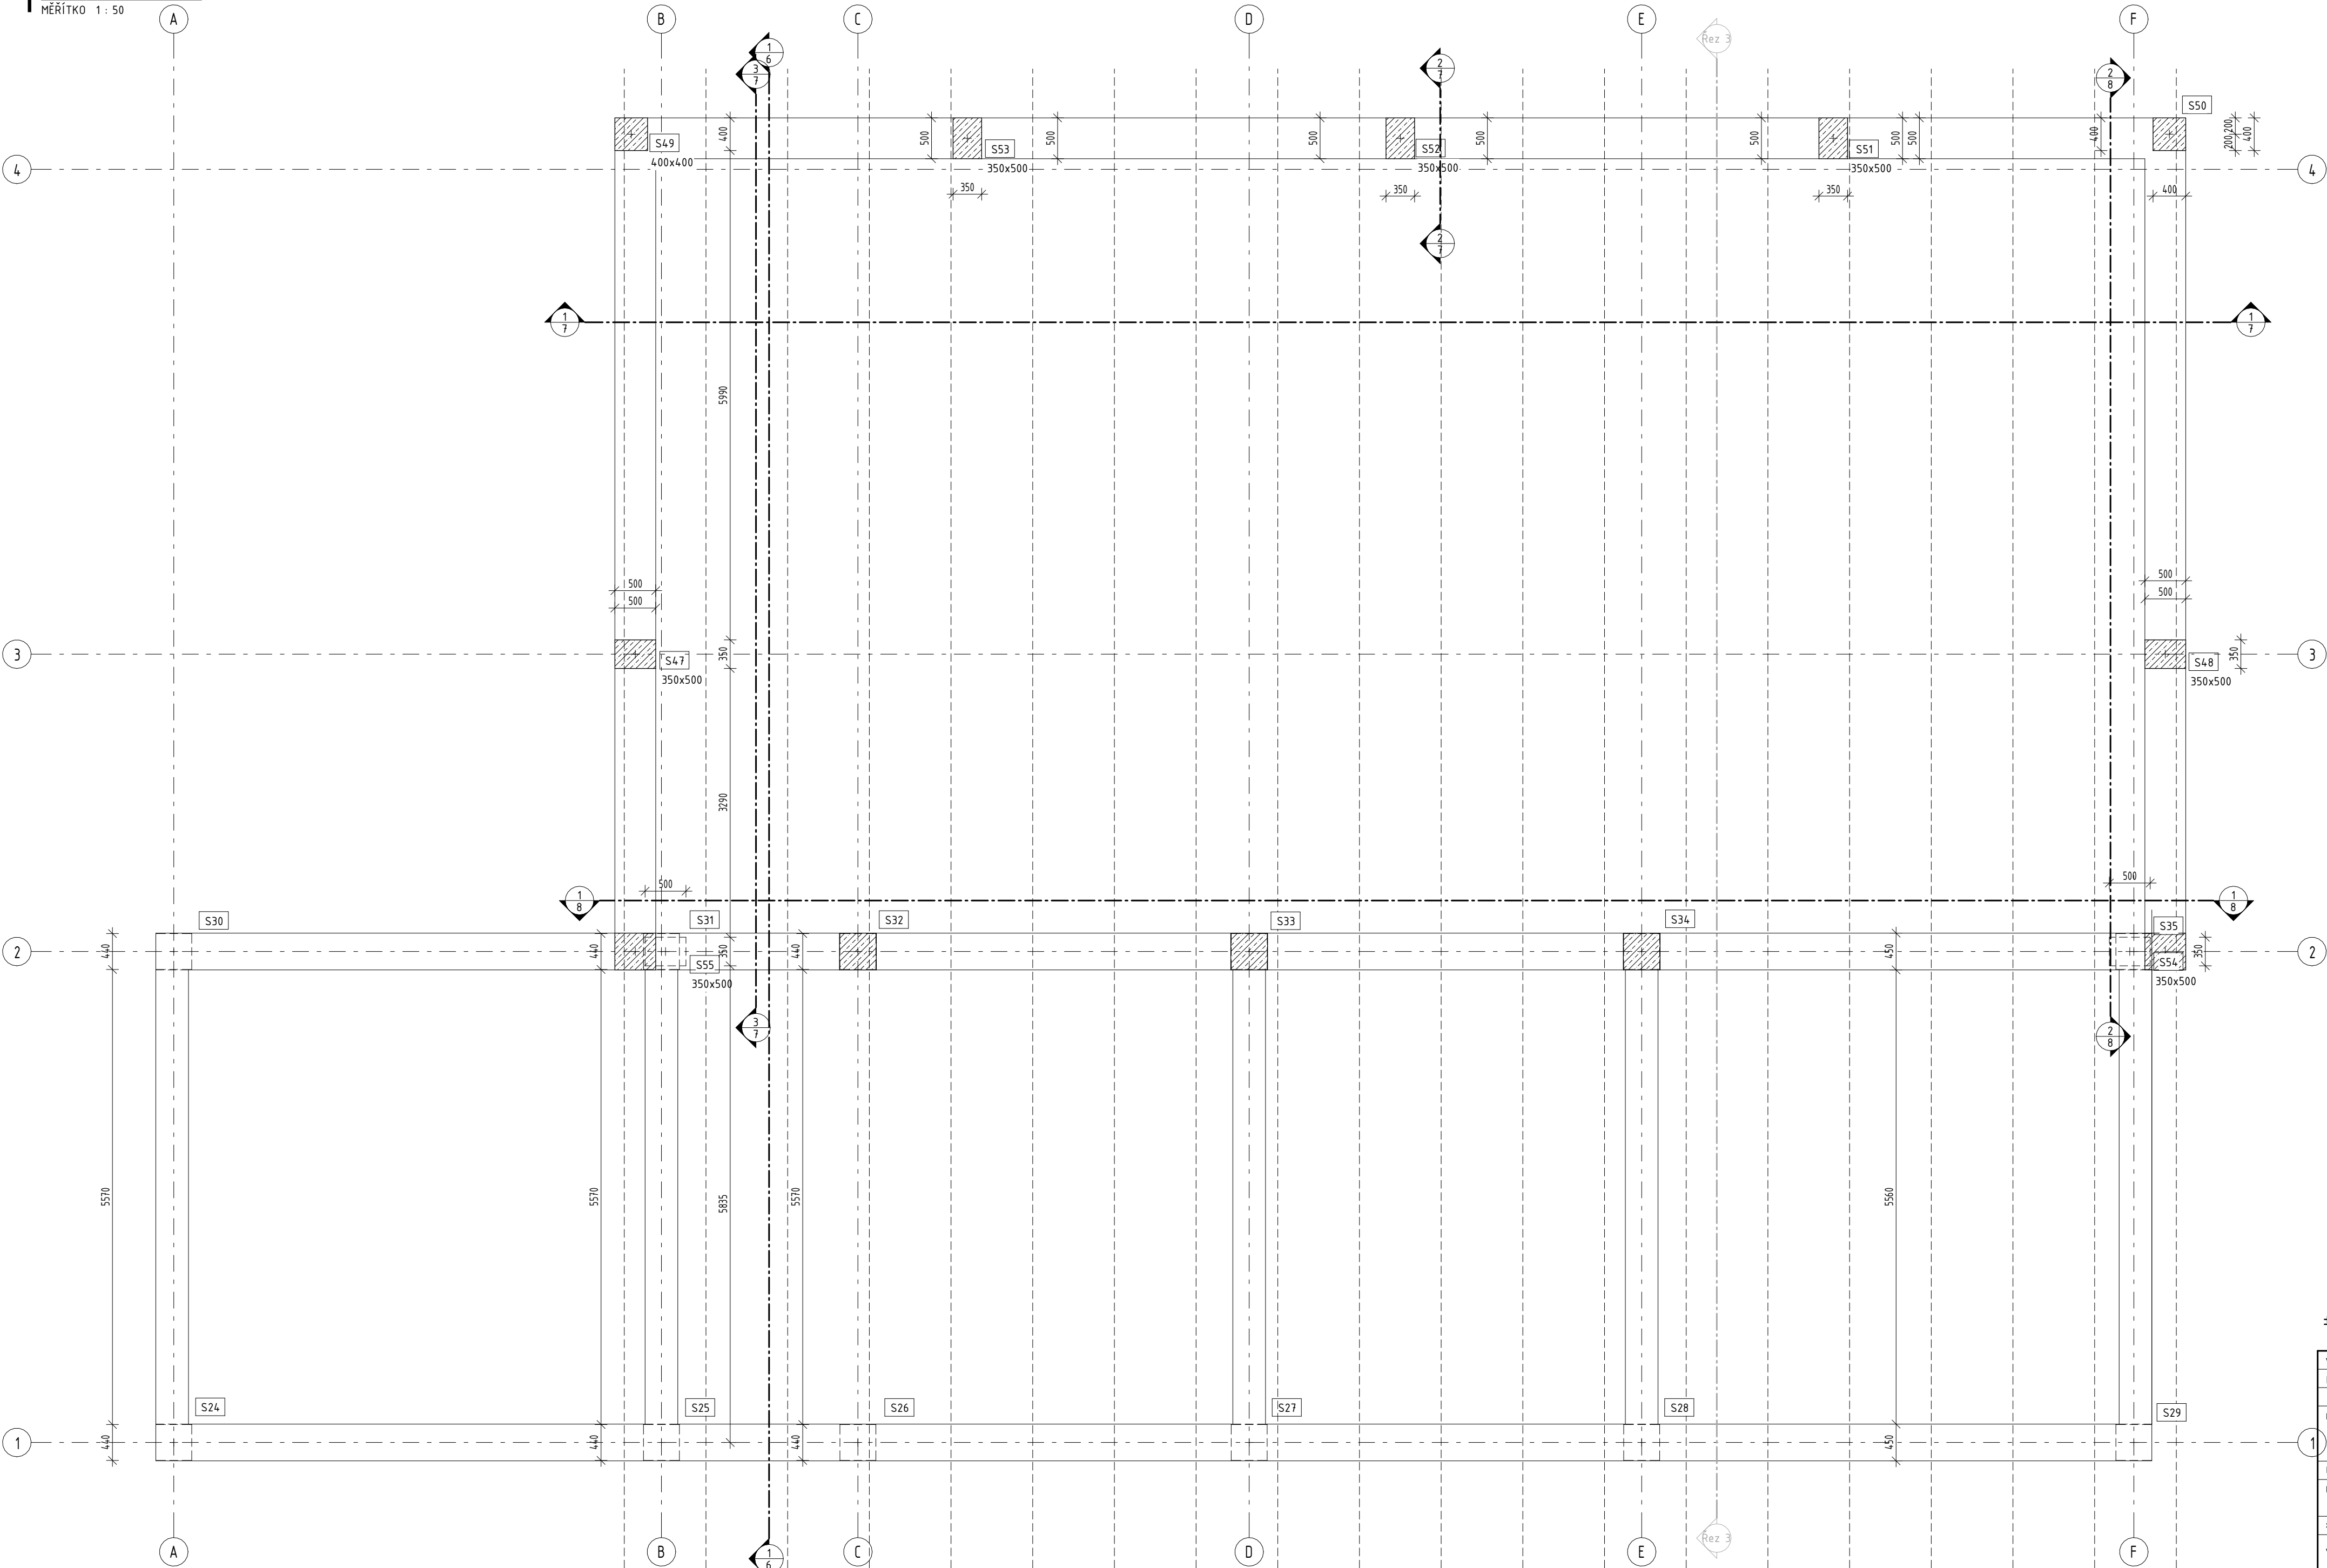

± 0,00 = dle výkresu (v.s. Bpv)

VYPRACOVAL		ZODPOVĚDNÝ PROJEKTANT		AUTORIZOVAL		ING. JAN FOJTL JIRÁSKOVA 268 373 41 HLUBOKÁ NAD VLTAVOU tel.: 732 743 440 e-mail: stavba@fojtl.cz www.fojtl.cz IČ: 761 47 517							
Ing. Jan Fojtl		Ing. Jan Fojtl		Doc. Ing. Pavel Schmid, Ph.D.									
NÁZEV ZAKÁZKY		název											
INVESTOR						investor		DATUM:		05/2025			
MÍSTO STAVBY						místo		ZAK. Č.: 0025-025		MĚŘÍTKO:			
SPECIALIZACE						Stavebně konstrukční řešení		KÓD: DSP		1 : 50			
VÝKRES						Výkres 3NP - koordinace				ČÍSLO VÝKRESU:		PARÉ ČÍSLO	
										5			