



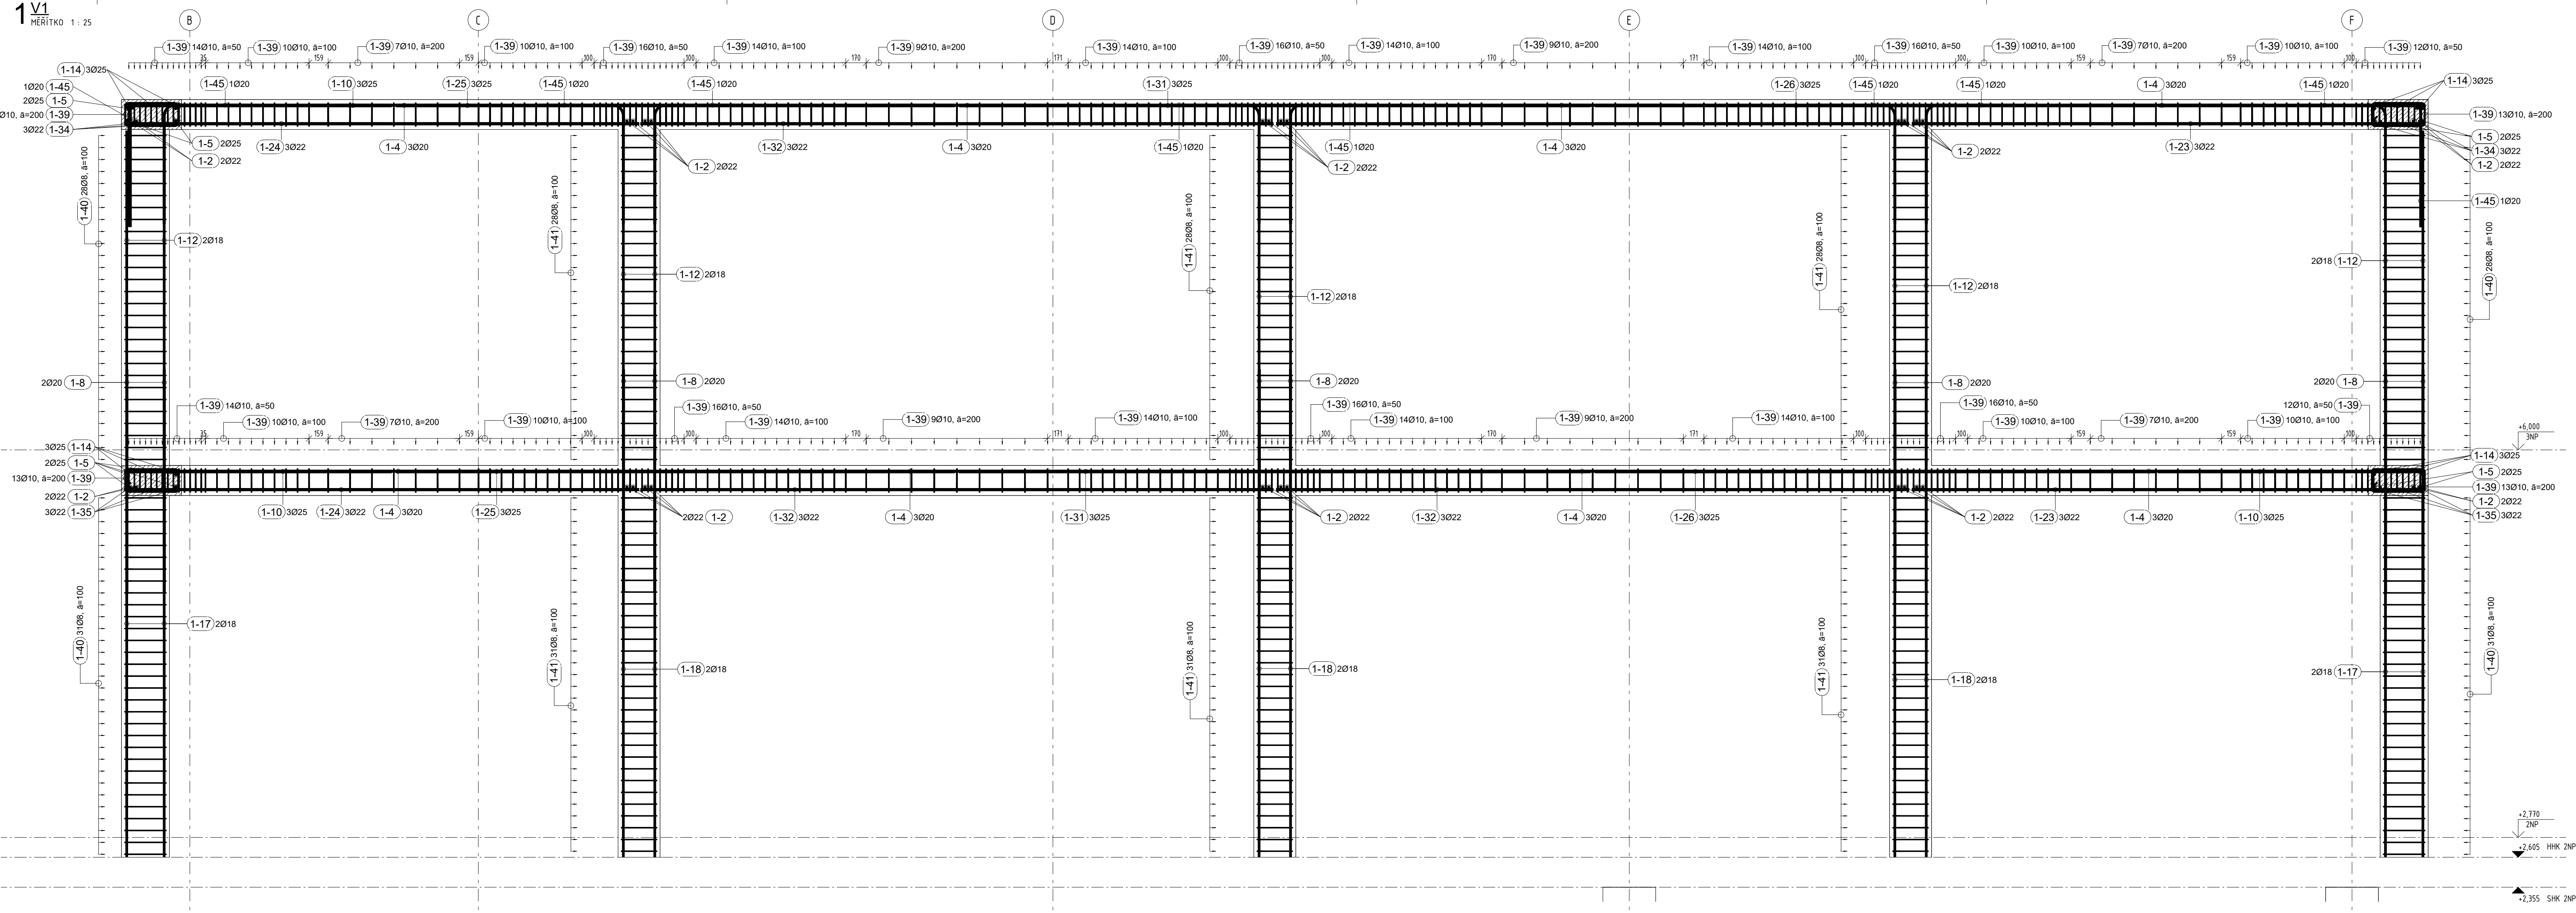

TABULKA VÝZTUŽE - sada 1

POL.č.	Ø [mm]	POČET [ks]	DĚLKA [m]	CELKOVÁ DĚLKA PODLE PROFILU [m]	HMOTNOST PROFILU [kg/m]	CELKOVÁ HMOTNOST [kg]	Obrázek tvaru	A	B	C	D
1	22	16	0,400 m	6,400	2,984	19,10 kg		400 mm	0 mm	0 mm	0 mm
2	22	56	0,450 m	25,200	2,984	75,20 kg		450 mm	0 mm	0 mm	0 mm
3	25	8	1,200 m	9,600	3,853	36,99 kg		1200 mm	0 mm	0 mm	0 mm
4	20	54	1,400 m	75,600	2,4662	186,44 kg		1400 mm	0 mm	0 mm	0 mm
5	25	16	1,475 m	23,600	3,853	90,93 kg		1475 mm	0 mm	0 mm	0 mm
6	25	3	1,590 m	4,770	3,853	18,38 kg		1590 mm	0 mm	0 mm	0 mm
7	25	9	1,610 m	14,488	3,853	55,82 kg		1610 mm	0 mm	0 mm	0 mm
8	20	24	1,850 m	44,400	2,4662	109,50 kg		1850 mm	0 mm	0 mm	0 mm
9	20	8	2,000 m	16,000	2,4662	39,46 kg		2000 mm	0 mm	0 mm	0 mm
10	25	12	2,225 m	26,700	3,853	102,88 kg		2225 mm	0 mm	0 mm	0 mm
11	18	4	2,645 m	10,580	1,9976	21,13 kg		2645 mm	0 mm	0 mm	0 mm
12	18	38	2,790 m	106,020	1,9976	211,79 kg		2790 mm	0 mm	0 mm	0 mm
13	18	6	2,865 m	17,190	1,9976	34,34 kg		2865 mm	0 mm	0 mm	0 mm
14	25	12	2,905 m	34,861	3,853	134,32 kg		2910 mm	0 mm	0 mm	0 mm
15	22	3	2,940 m	8,820	2,984	26,32 kg		2940 mm	0 mm	0 mm	0 mm
16	18	8	2,990 m	23,920	1,9976	47,78 kg		2990 mm	0 mm	0 mm	0 mm
17	18	8	3,000 m	24,000	1,9976	47,94 kg		3000 mm	0 mm	0 mm	0 mm
18	18	12	3,005 m	36,060	1,9976	72,03 kg		3005 mm	0 mm	0 mm	0 mm
19	22	6	3,400 m	20,400	2,984	60,87 kg		3400 mm	0 mm	0 mm	0 mm
20	25	3	3,433 m	10,298	3,853	39,68 kg		3435 mm	0 mm	0 mm	0 mm
21	25	3	3,725 m	11,175	3,853	43,06 kg		3725 mm	0 mm	0 mm	0 mm
22	25	6	3,990 m	23,940	3,853	92,24 kg		3990 mm	0 mm	0 mm	0 mm
23	22	6	4,277 m	25,664	2,984	76,58 kg		4280 mm	0 mm	0 mm	0 mm
24	22	6	4,290 m	25,740	2,984	76,81 kg		4290 mm	0 mm	0 mm	0 mm
25	25	6	4,655 m	27,930	3,853	107,61 kg		4655 mm	0 mm	0 mm	0 mm
26	25	6	4,675 m	28,050	3,853	108,08 kg		4675 mm	0 mm	0 mm	0 mm
27	22	3	4,770 m	14,310	2,984	42,70 kg		4770 mm	0 mm	0 mm	0 mm
28	25	3	4,778 m	14,333	3,853	55,22 kg		4780 mm	0 mm	0 mm	0 mm
29	22	3	4,785 m	14,355	2,984	42,84 kg		4785 mm	0 mm	0 mm	0 mm
30	25	6	4,950 m	29,699	3,853	114,43 kg		4950 mm	0 mm	0 mm	0 mm
31	25	6	5,260 m	31,560	3,853	121,60 kg		5260 mm	0 mm	0 mm	0 mm
32	22	12	5,275 m	63,295	2,984	188,87 kg		5275 mm	0 mm	0 mm	0 mm
33	25	3	5,575 m	16,725	3,853	64,44 kg		5575 mm	0 mm	0 mm	0 mm
34	22	6	6,075 m	36,450	2,984	108,77 kg		6075 mm	0 mm	0 mm	0 mm
35	22	6	6,240 m	37,440	2,984	111,72 kg		6240 mm	0 mm	0 mm	0 mm
36	22	3	6,625 m	19,875	2,984	59,31 kg		6625 mm	0 mm	0 mm	0 mm
37	25	6	7,005 m	42,030	3,853	161,94 kg		7010 mm	0 mm	0 mm	0 mm
38	10	212	1,296 m	274,671	0,6165	169,33 kg		400 mm	200 mm	80 mm	80 mm
39	10	782	1,396 m	1091,374	0,6165	672,83 kg		450 mm	200 mm	80 mm	80 mm
40	8	118	1,476 m	174,226	0,3946	68,75 kg		350 mm	350 mm	65 mm	65 mm
41	8	295	1,576 m	465,066	0,3946	183,52 kg		300 mm	450 mm	65 mm	65 mm
42	8	84	1,676 m	140,826	0,3946	55,57 kg		400 mm	400 mm	65 mm	65 mm
43	8	28	1,726 m	48,342	0,3946	19,08 kg		450 mm	375 mm	65 mm	65 mm
44	8	28	1,776 m	49,742	0,3946	19,63 kg		450 mm	400 mm	65 mm	65 mm
45	20	31	1,661 m	51,503	2,4662	127,02 kg		720 mm	1000 mm	0 mm	0 mm
46	20	13	1,662 m	21,611	2,4662	53,30 kg		725 mm	1000 mm	0 mm	0 mm
47	20	12	1,663 m	19,960	2,4662	49,23 kg		725 mm	1005 mm	0 mm	0 mm
Celkem:		1999		3338,798		4425,36 kg					

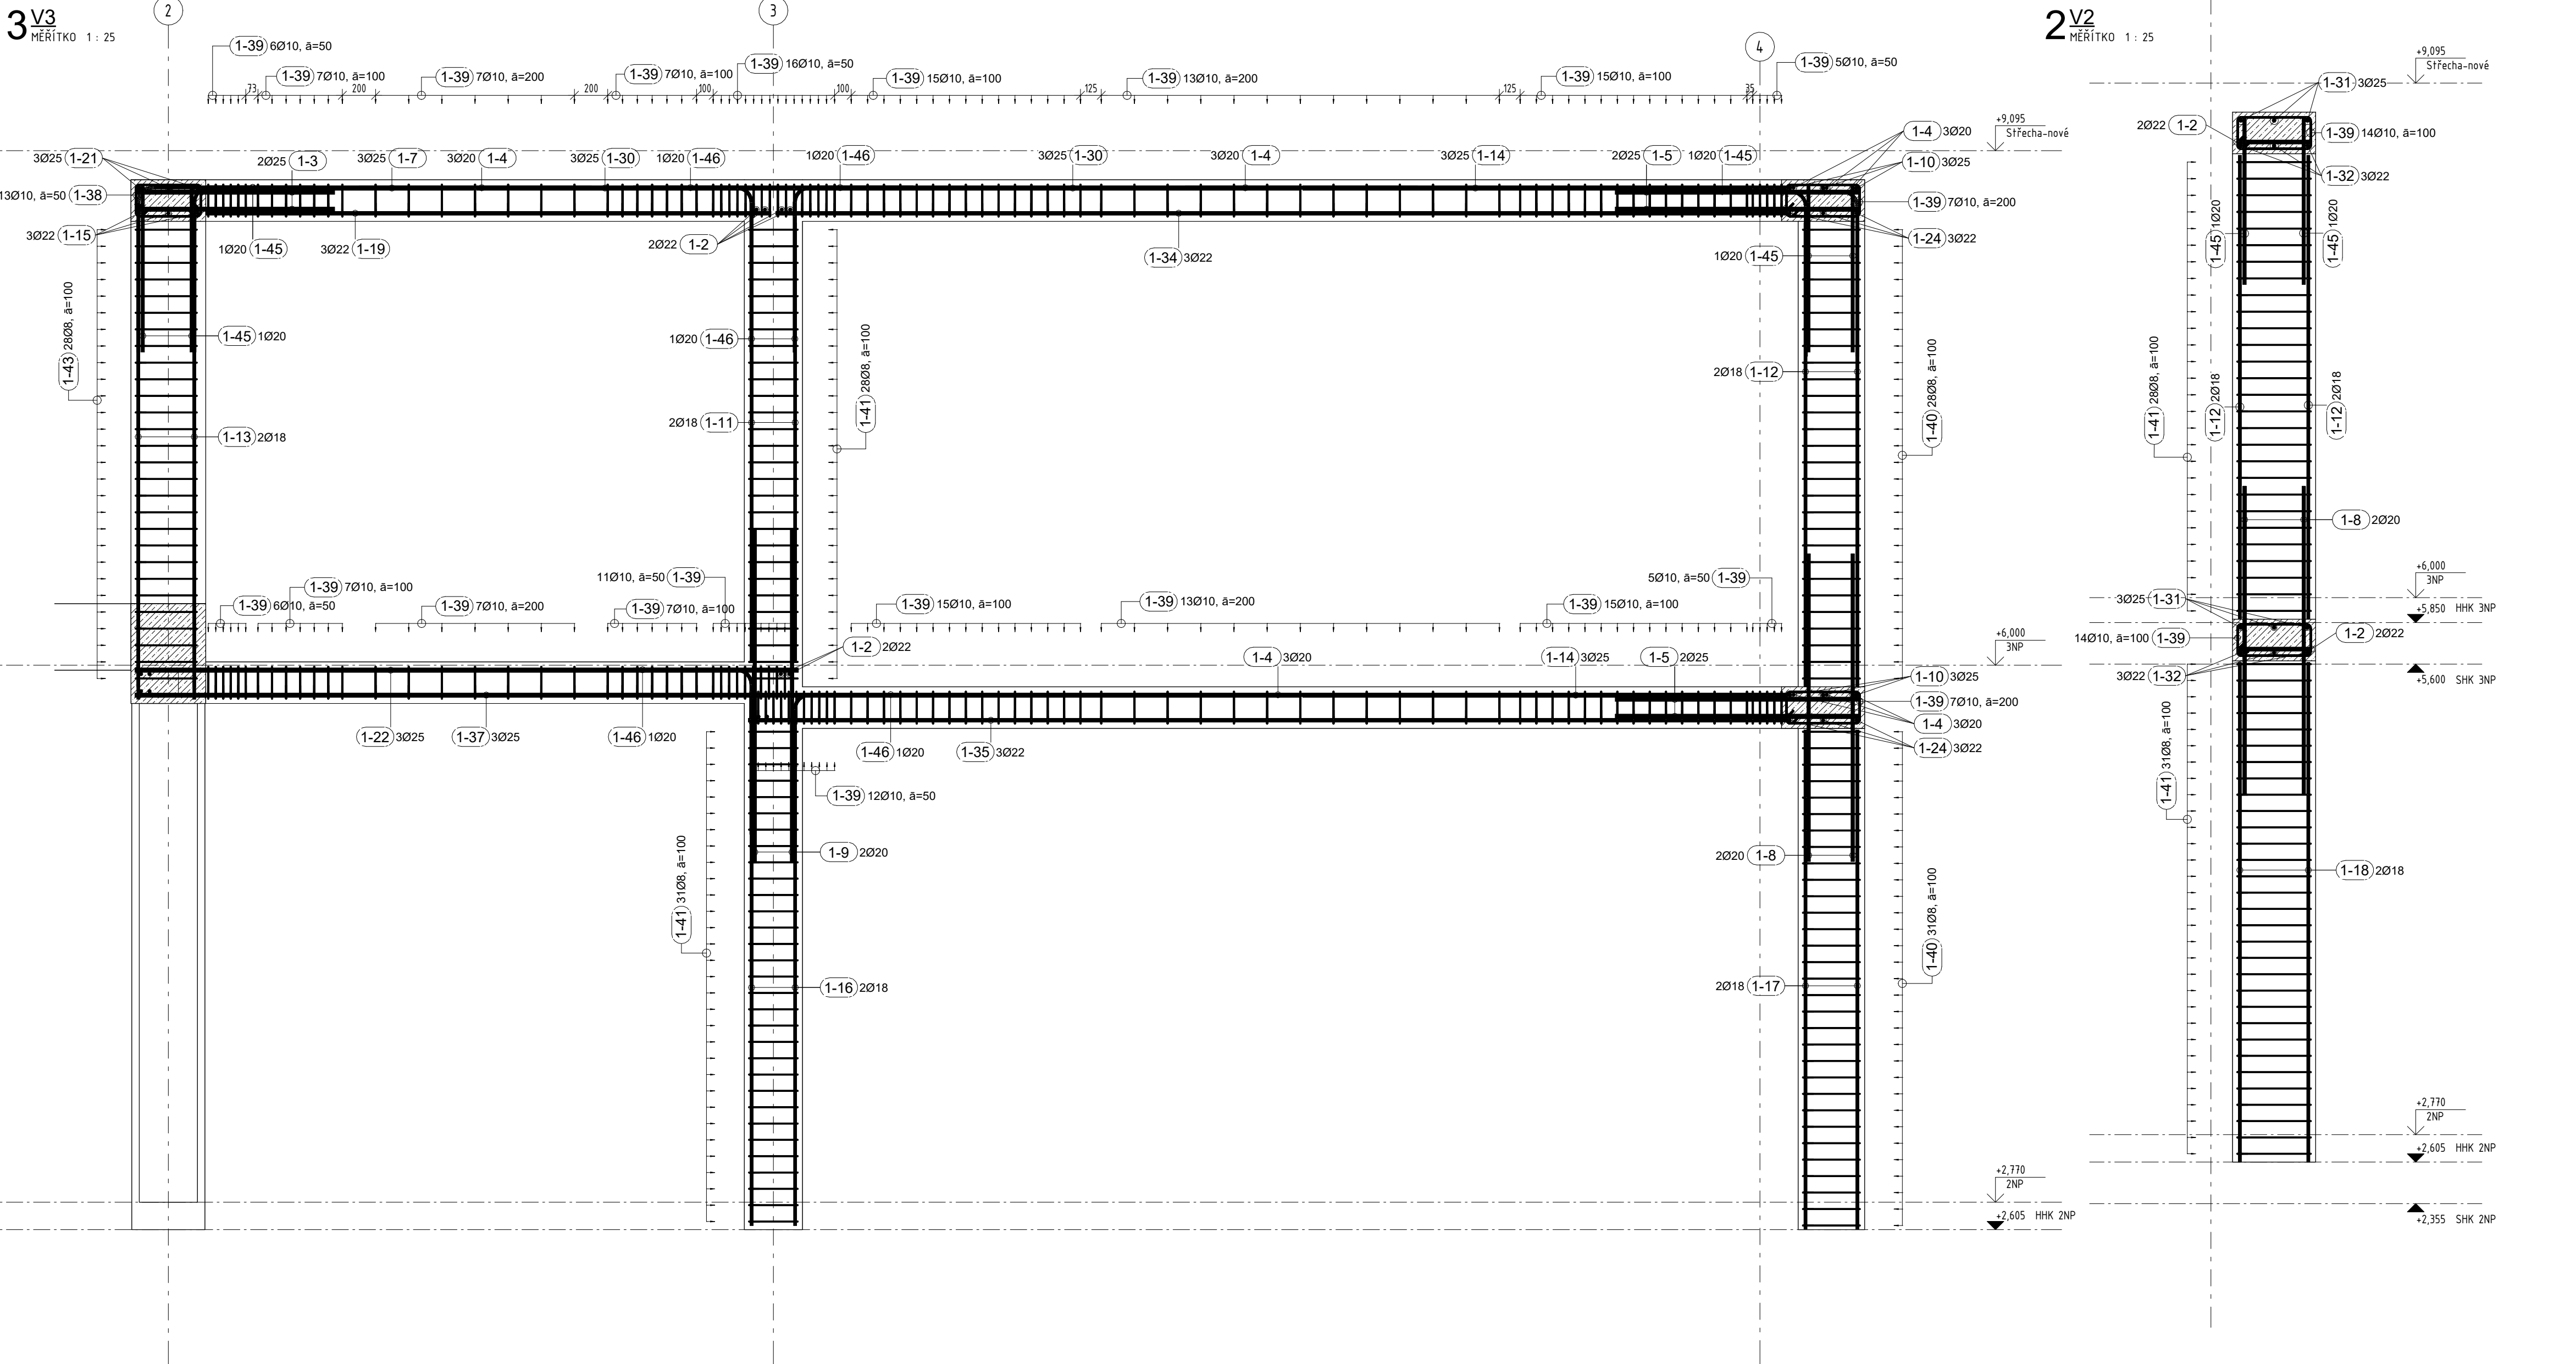

± 0.00 = dle výkresu (v.s. Bp)

VYPRACOVAL Ing. Jan Fojtl	ZODPOVĚDNÝ PROJEKTANT Ing. Jan Fojtl	AUTORIZOVAL Doc. Ing. Pavel Schmid, Ph.D.	ING. JAN FOJTL JIRASKOVA 288 373 41 HLUBOKÁ NAD VLTAVOU tel.: 735 735 640 e-mail: stavba@fojtl.cz www.fojtl.cz IČ: 761 47 517
NÁZEV ZAKÁZKY názv			
INVESTOR Investor			DATUM: 05/2025
MÍSTO STAVBY místo			ZAK. Č.: 0025-025 MĚŘÍTKO: 1 : 25
SPECIALIZACE Stavební konstrukční řešení			KÓD: DSP
VÝKRES Výkres výztuže 01			ČÍSLO VÝKRESU: PÁŘE ČÍSLO 7