
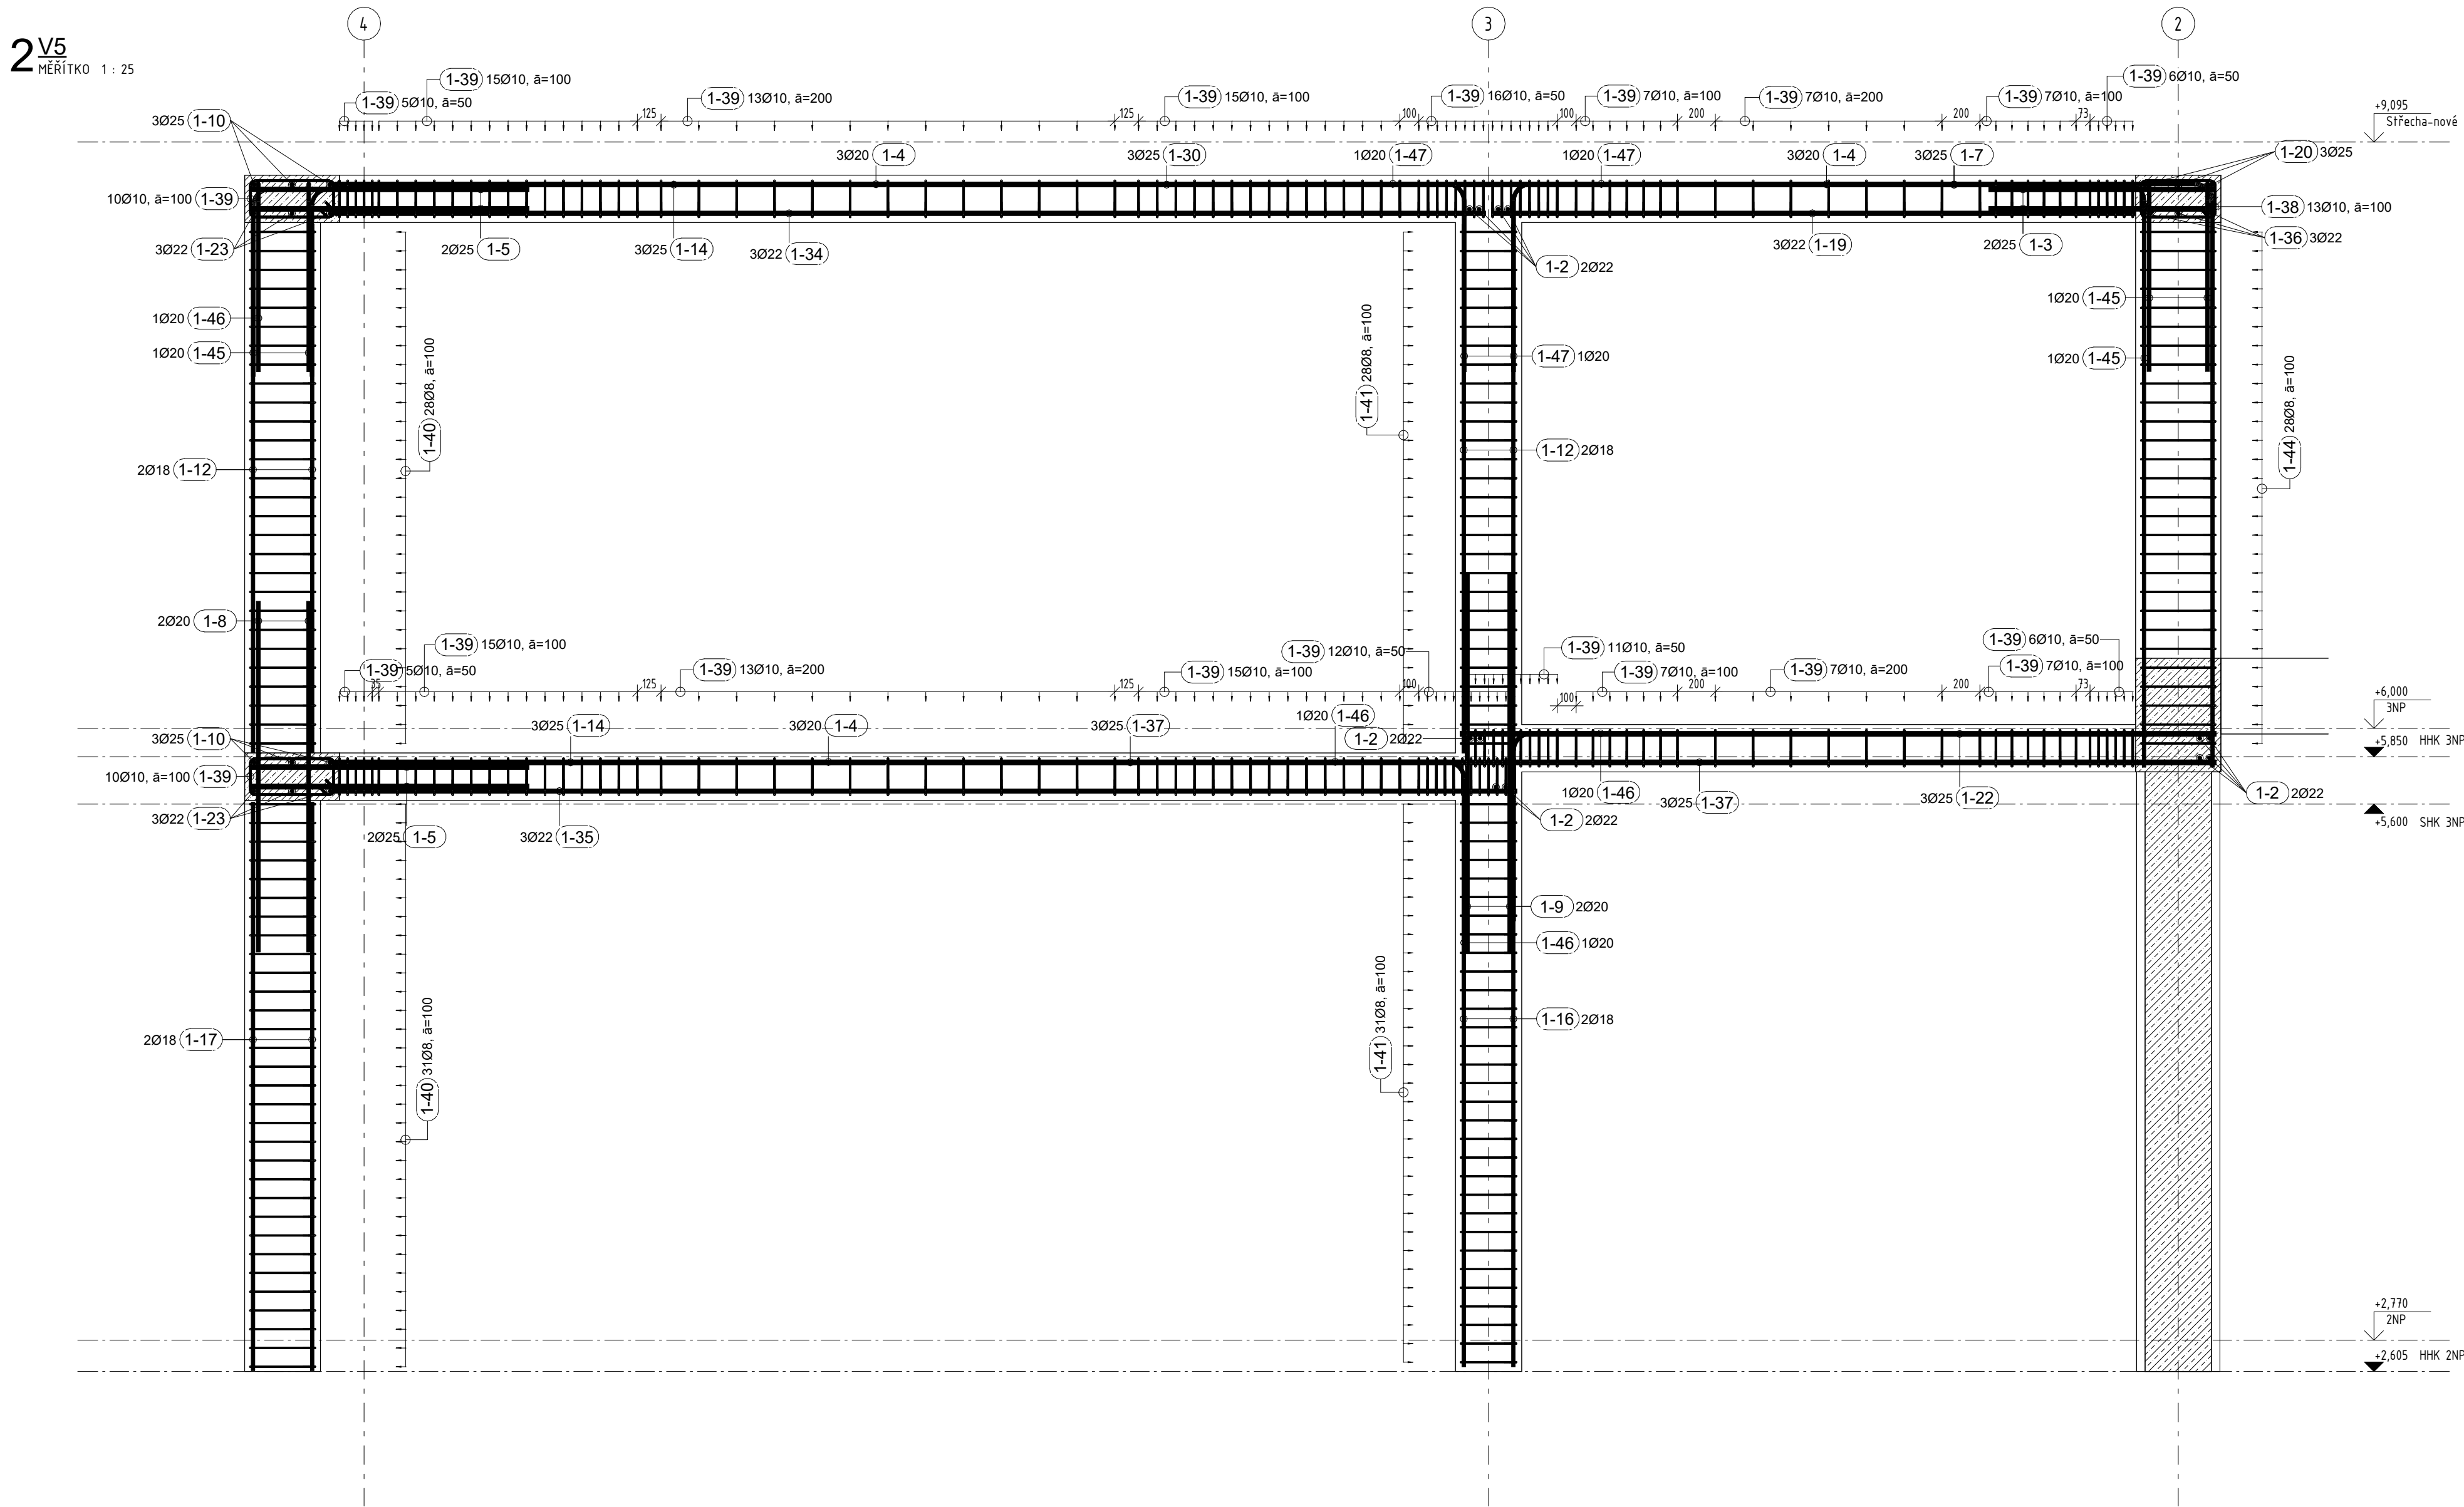


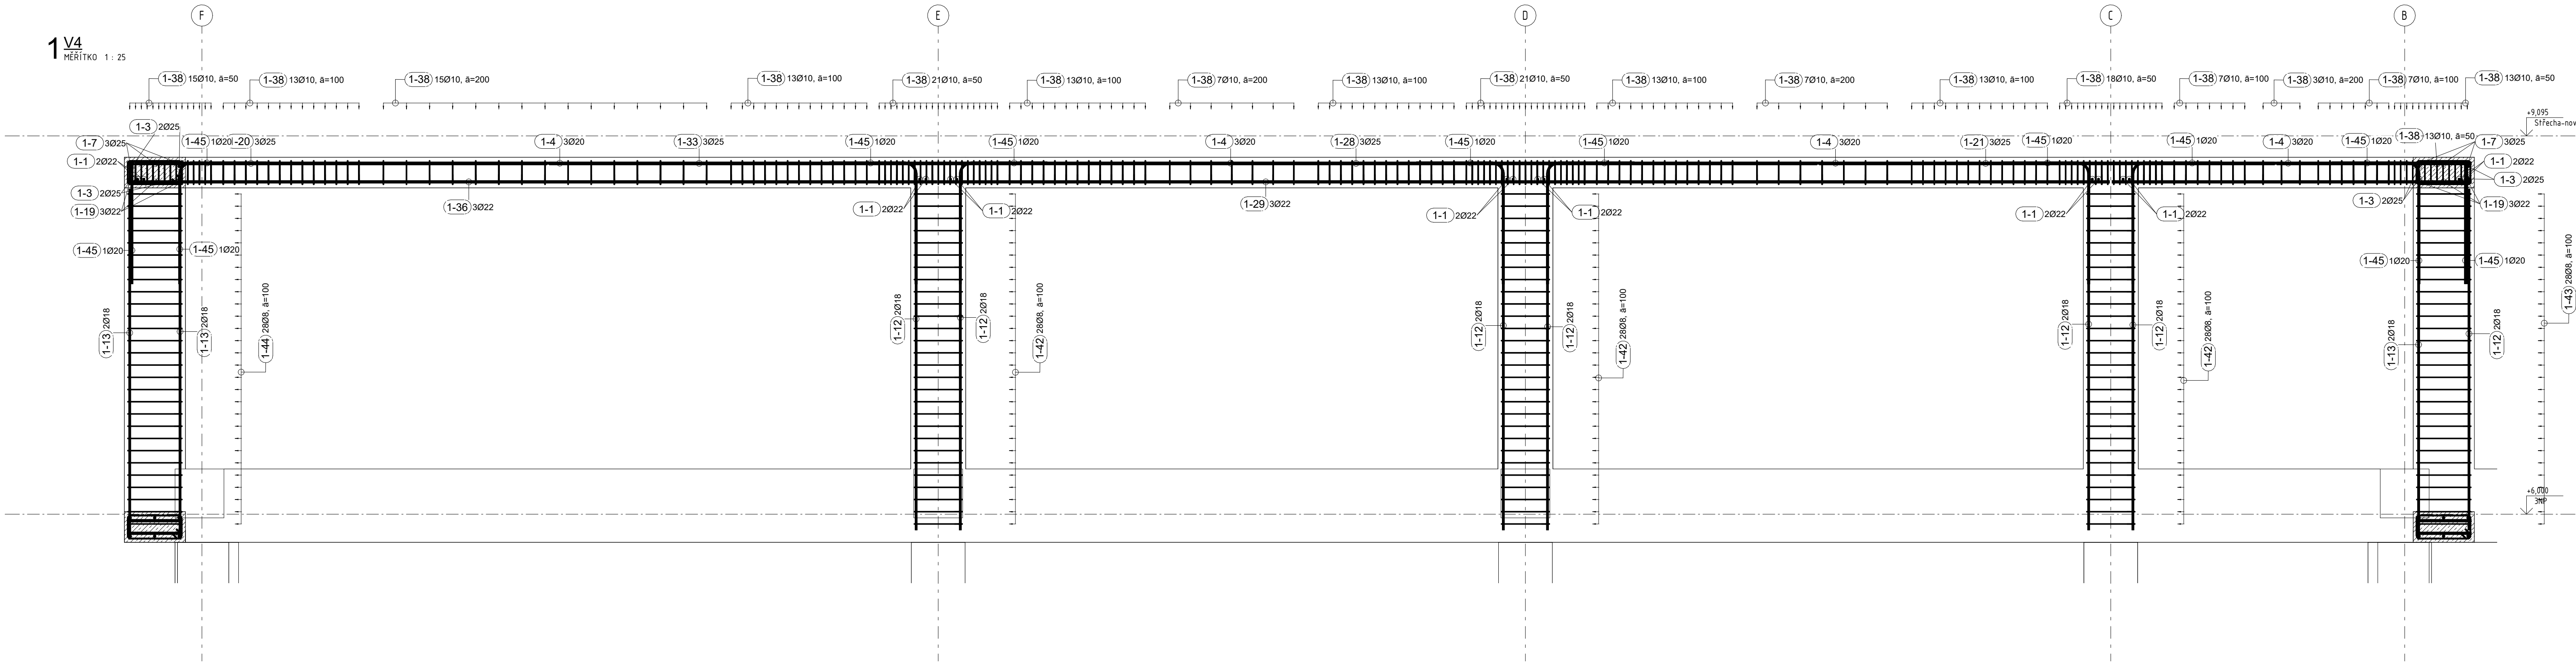

± 0,00 = dle výkresu (v.s. Bpv)

VYPRACOVAL Ing. Jan Fojtl	ZODPOVĚDNÝ PROJEKTANT Ing. Jan Fojtl	AUTORIZOVAL Doc. Ing. Pavel Schmid, Ph.D.	ING. JAN FOJTL JIRÁSKOVA 288 373 41 HLUBOKÁ NAD VLTAVOU tel.: 732 743 440 e-mail: stavba@fojtl.cz www.fojtl.cz IČ: 781 47 517
NÁZEV ZAKÁZKY	název		
INVESTOR	investor	DATUM: 05/2025	
MÍSTO STAVBY	místo	ZAK. Č.: 0025-025	MĚŘÍTKO: 1 : 25
SPECIALIZACE	Stavebně konstrukční řešení	KÓD: DSP	
VÝKRES	Výkres výztuže 02	ČÍSLO VÝKRESU: 8	PARÉ ČÍSLO