


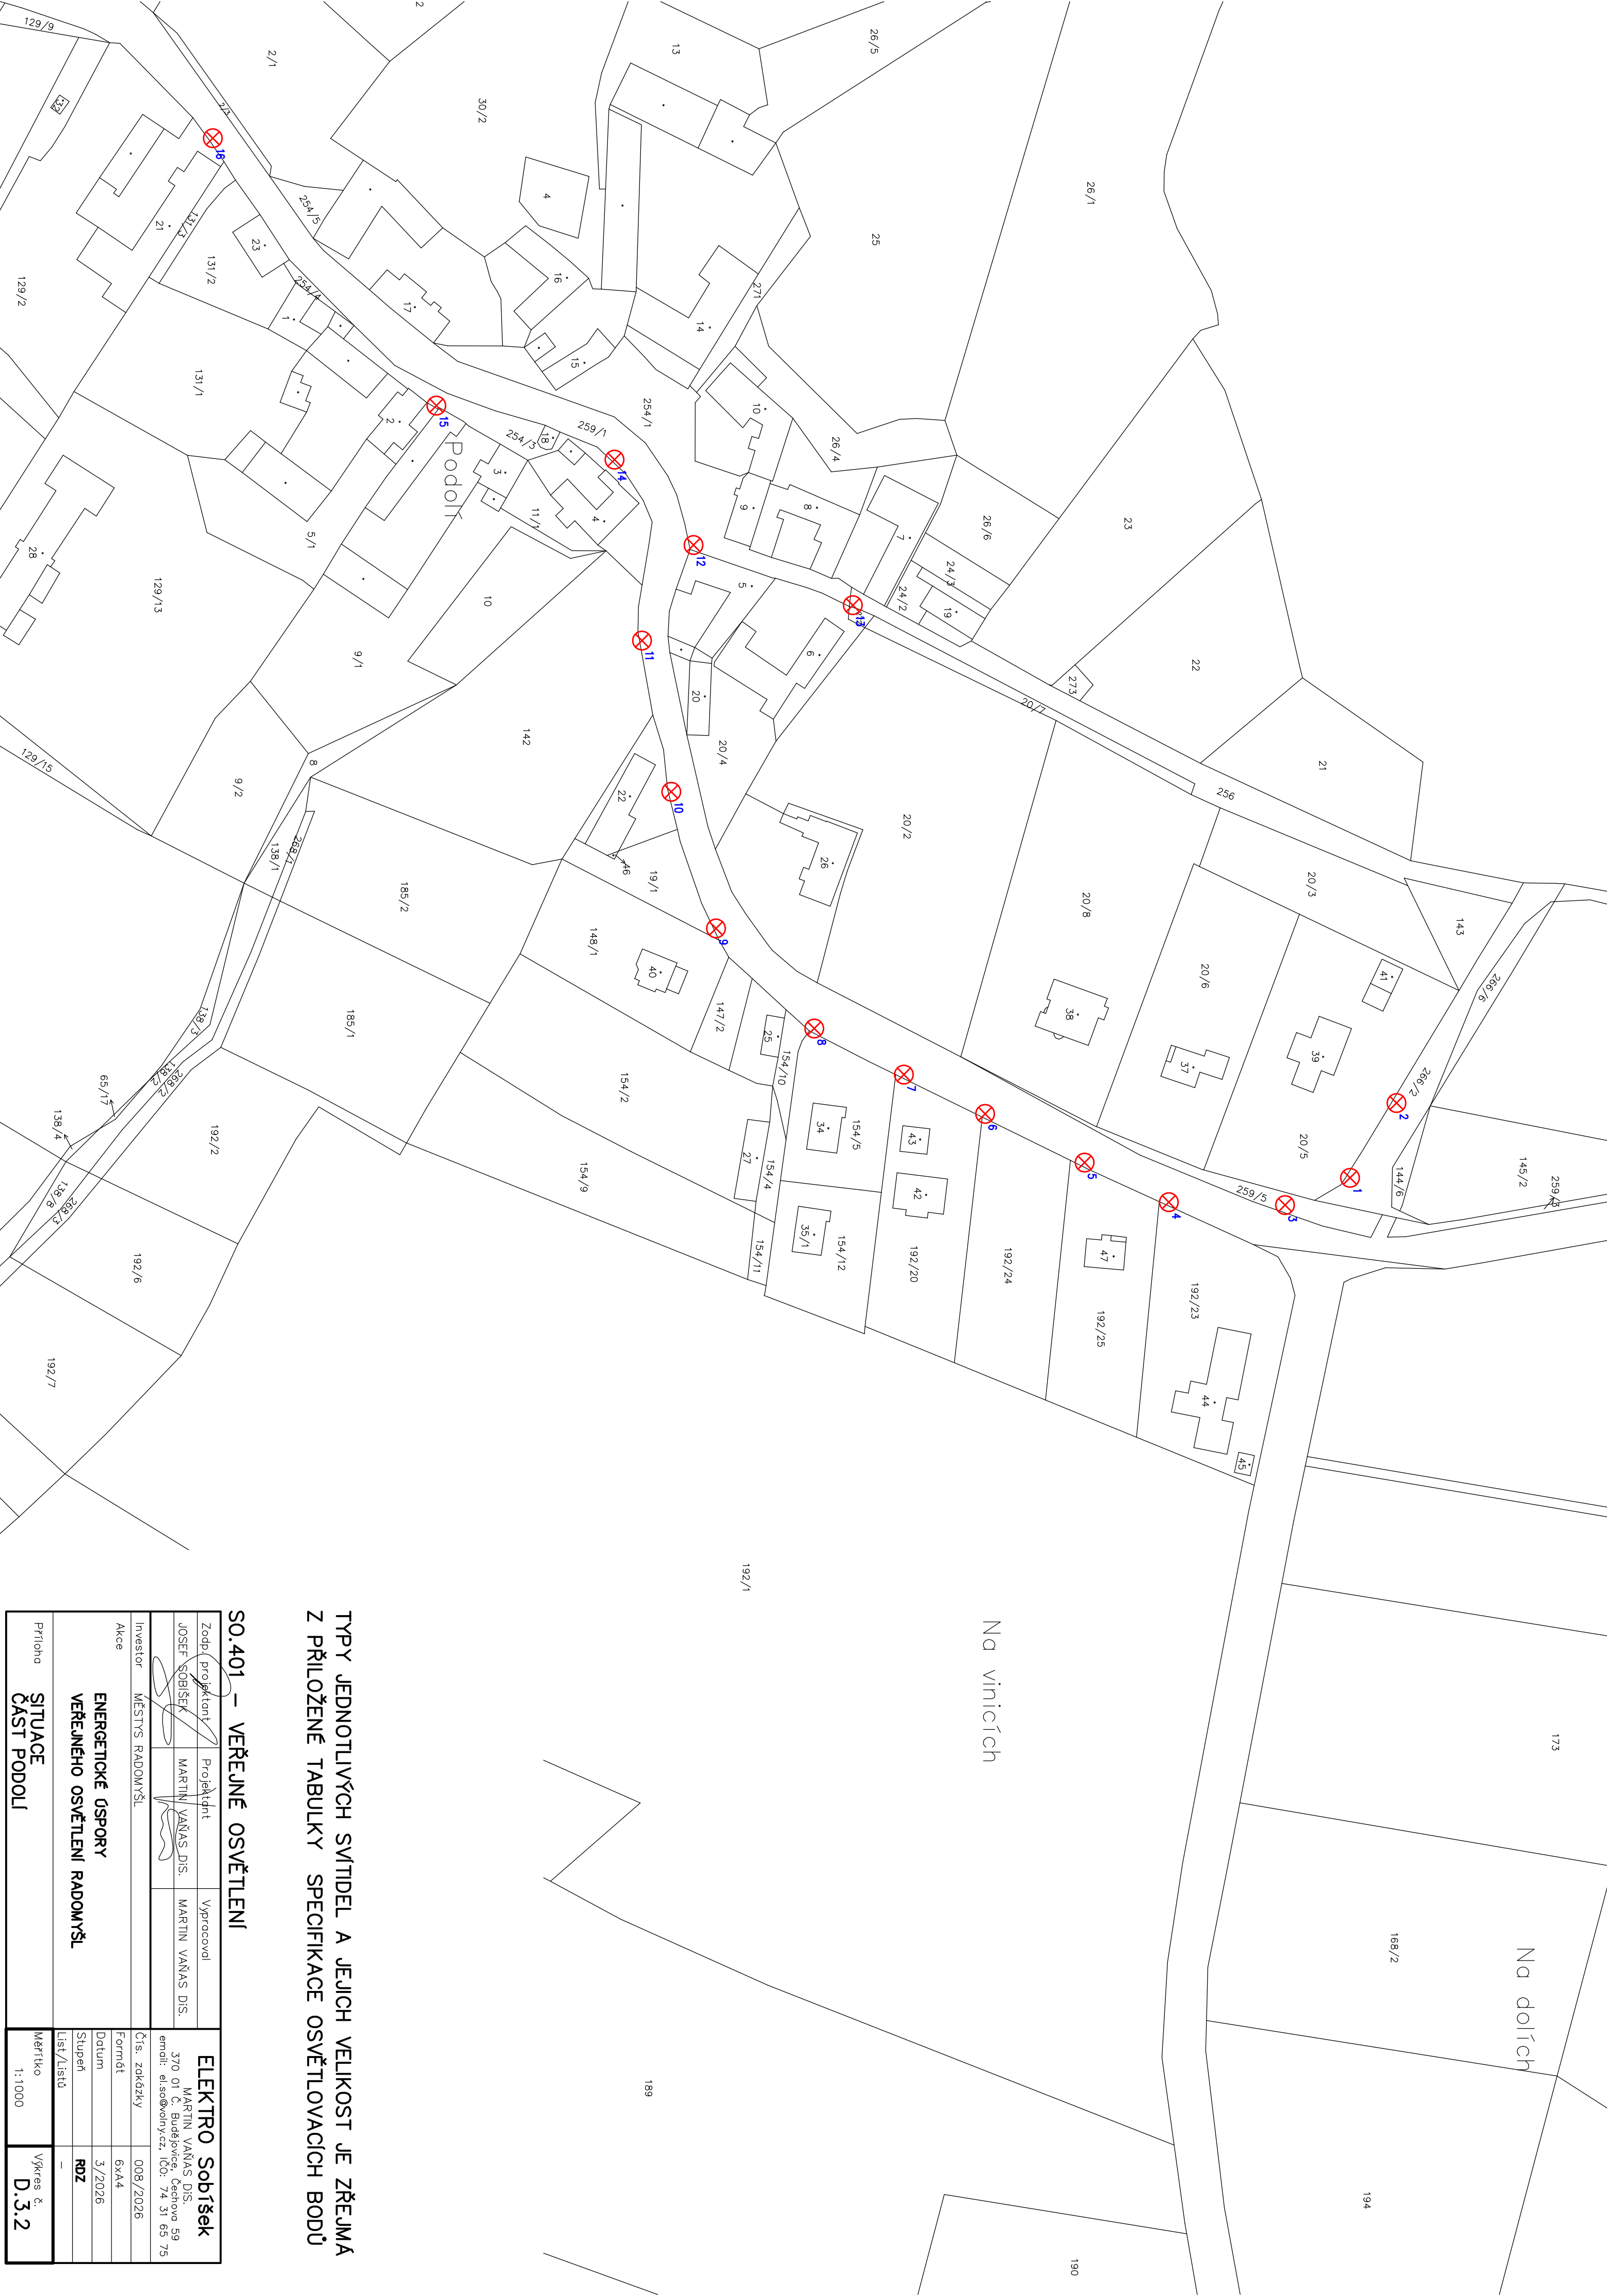

TYPY JEDNOTLIVÝCH SVITIDEL A JEJICH VELIKOST JE ZŘEJMA
Z PŘÍLOŽENÉ TABULKY SPECIFIKACE OSVĚTLOVACÍCH BODŮ

SO.401 – VEŘEJNÉ OSVĚTLENÍ

Zodp. projektant		Projektant	Vypracoval	ELEKTRO Sobíšek	
JOSEF SOBÍŠEK		MARTIN VAŇAS DIS.	MARTIN VAŇAS DIS.	MARTIN VAŇAS DIS.	
Investor		MĚSTYS RADOVÝŠL.	Čís. zokázky	008/2026	
AACE		ENERGETICKÉ ÚSPORY	Formát	6x44	
		VEŘEJNÉHO OSVĚTLENÍ RADOVÝŠL.	Datum	3./2026	
			Stupeň	RDZ	
			Lišt/Lištů	-	
Příloha		SITUACE	Měřítko	1:1000	
		ČÁST PODOLÍ	Výkres č.	D.3.2	