


STÁVAJÍCÍ STAV

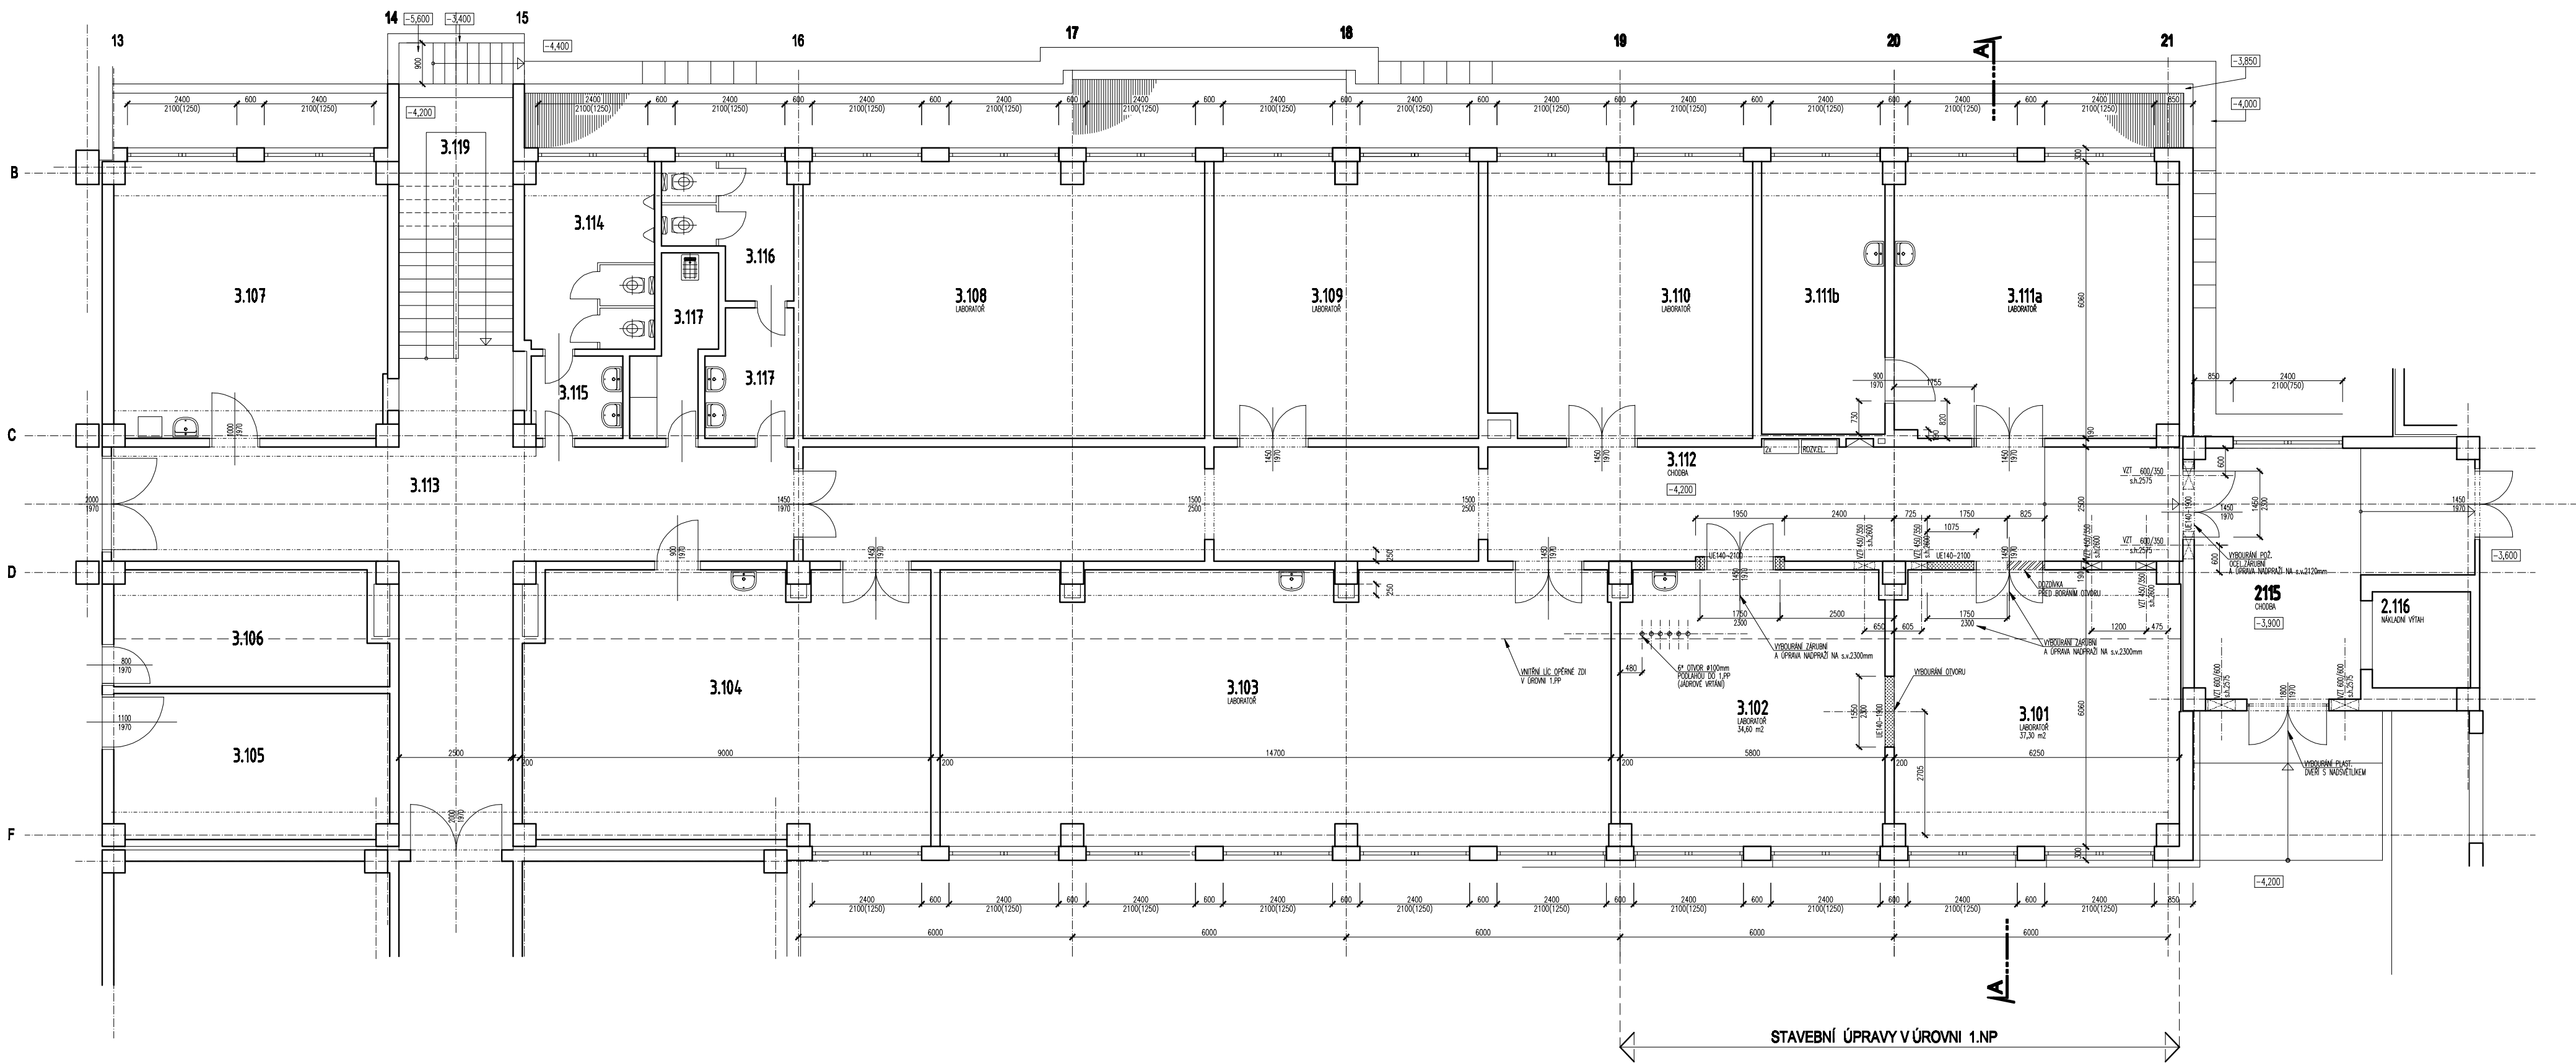


LEGENDA MATERIÁLU:

- STÁVAJÍCÍ ZDVO A KONSTRUKCE
- BOURÁNÍ
- DOZDÍVKY V RÁMCI BOURÁNÍ

POZNÁMKA:

- V m.č.3.101 a 3.102 - STRŽENÍ PODLAH. KRYTINY
- PRŮŘAZY PRO VZT: 450/350 mm PŘÍČKA tl.190mm 6 ks
- 600/350 mm ZDIVO tl.300mm 2 ks
- 600/600 mm ZDIVO tl.300mm 2 ks
- ø100mm ŽB STROP tl.250mm 6 ks

NAVRHOVANÝ STAV

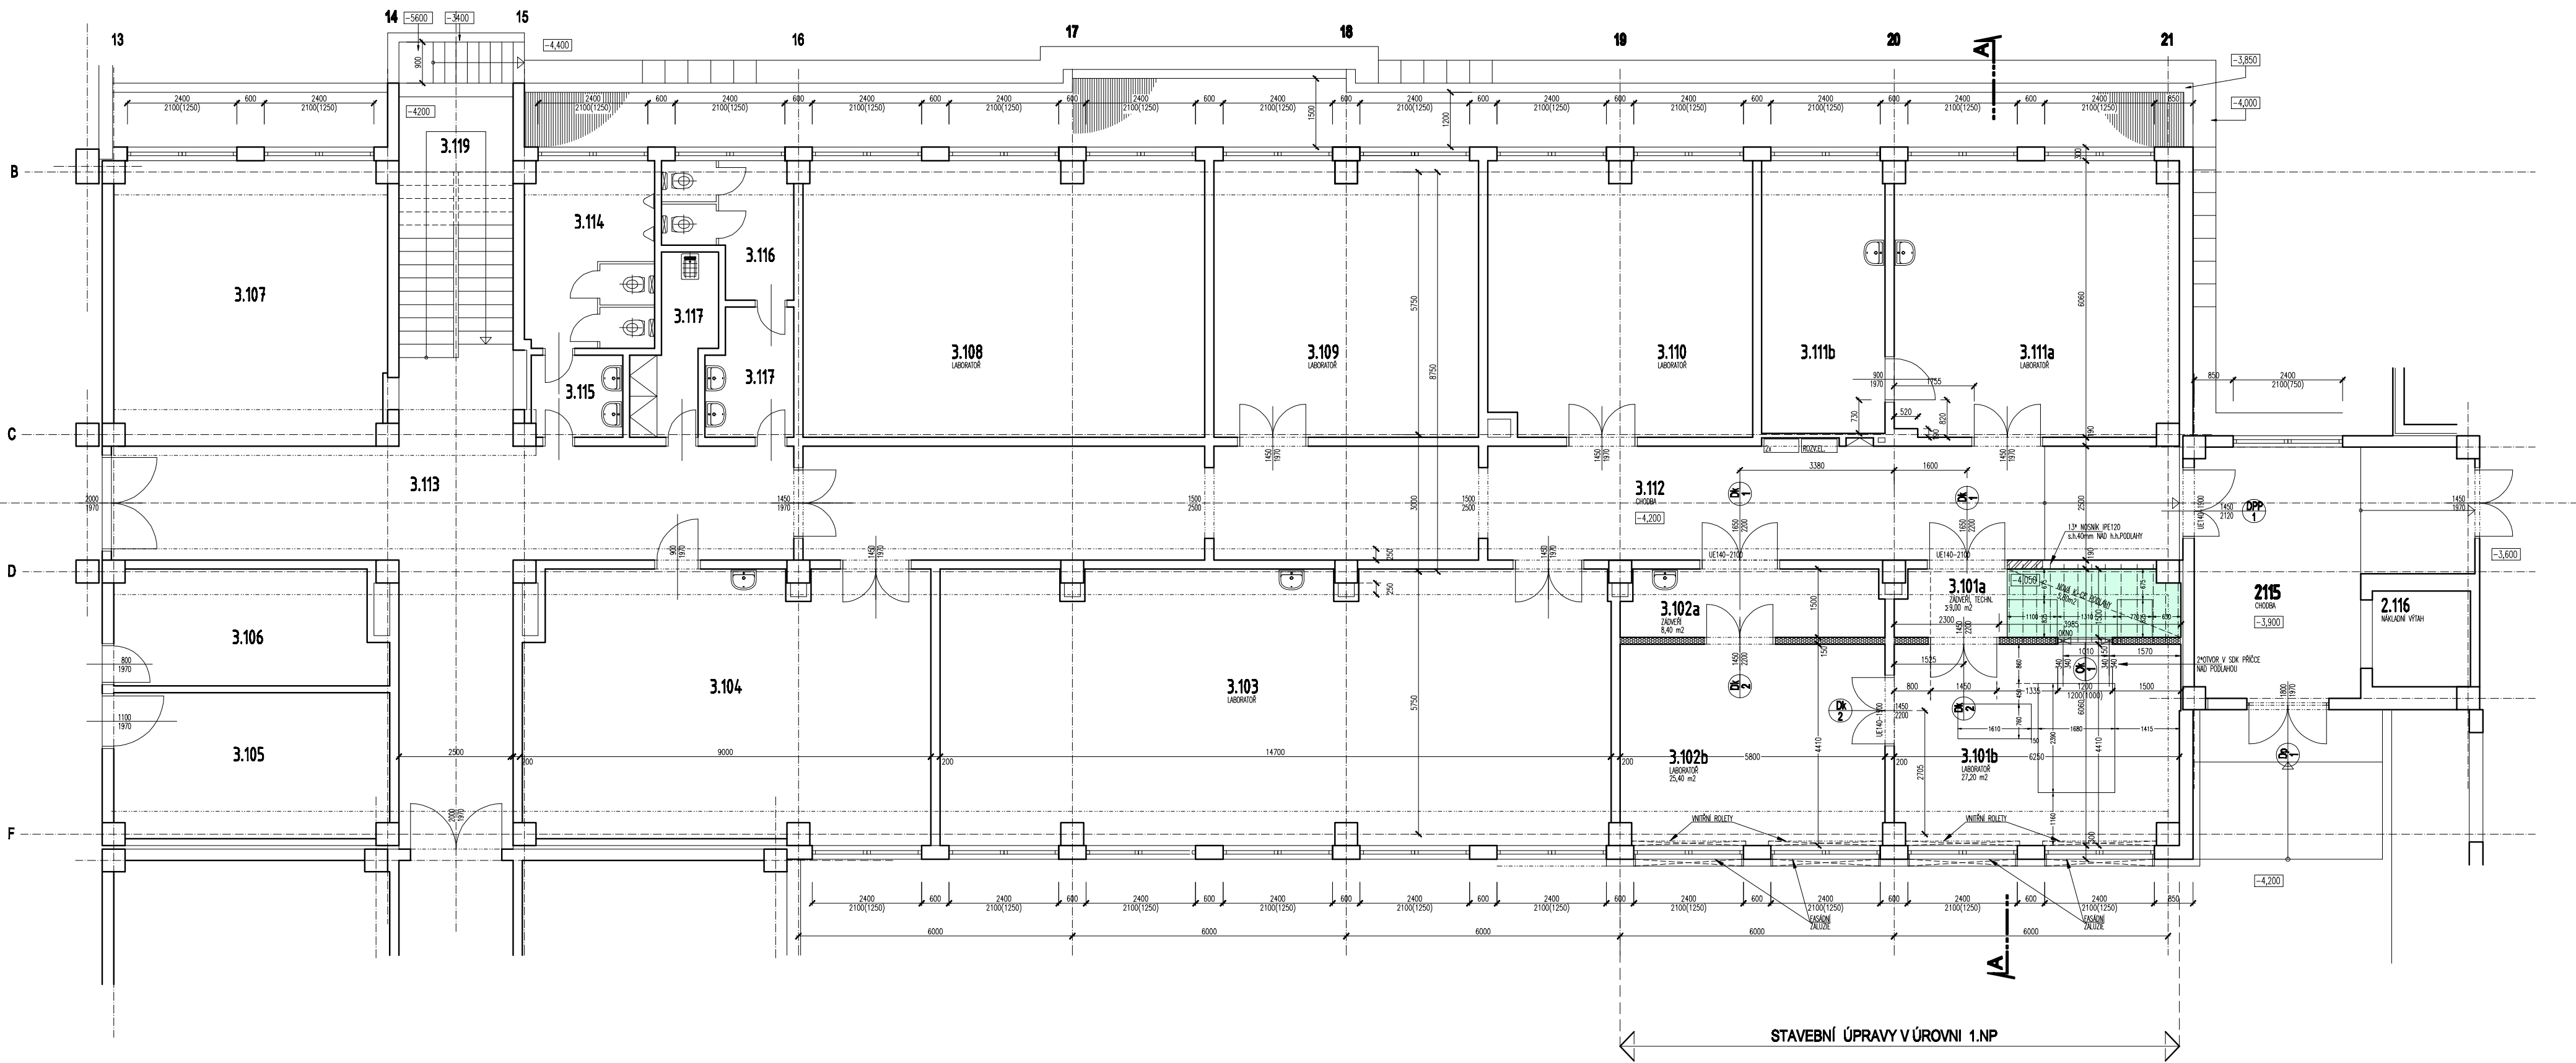


LEGENDA MATERIÁLU:

- STÁVAJÍCÍ ZDVO A KONSTRUKCE
- DOZDÍVKY Z PÓROBETONOVÝCH TVARNIC
- SDK PŘÍČKY
- PLOCHA S NOVOU NOSNOU KONSTRUKCÍ PODLAHY

POZNÁMKA:

- V m.č.3.101a,b 3.102a,b. NOVÉ POKRYVY PODLAH A SOKLU v.100mm - POVLAKOVÁ KRYTINA S ELEKTROSTATICKOU ÚPRAVOU
- V ČÁSTI PLOCHY (5,80m²) m.č.3.101a - NOVÁ NOSNÁ K.CE. PODLAHY IPE120 a 300mm (24,00m²/250kg/), PLECH tl.10mm (5,80m²/470kg/)

S

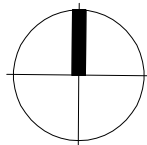

±0,000=295,50

STAVBA:	MÍSTO STAVBY:	OBEC:
STAVEBNÍ ÚPRAVY	K.Č. LIBEŘ	PŮDORYS 1.NP
OPTICKÝCH LABORATORÍ 3.101 a 3.102	parc.č.4061/3	STÁVAJÍCÍ + NAVRHOVANÝ STAV
INVESTOR, OBEDNATEL:	ADRESA:	STUPĚŇ PD:
Ústav termomechaniky	DOLEŠKOVÁ 1402/5	DPS
AV ČR, v.v.i.	182 00 PRAHA 8	11/2022
ZHOTOVITEL:	ADRESA:	Č. ZNAČKY:
GOO GCO PLUS spol.s.r.o.	POŠTOVNÍ 2, 702 00 OSTRAVA	A1
STAVBNÍ KRES:	ČÍSLO:	MĚŘITKO:
ING.PAVEL MENŠÍK	ČKAIT 1101083	1:100
		PŘÍLOHA: OSLOD