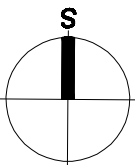
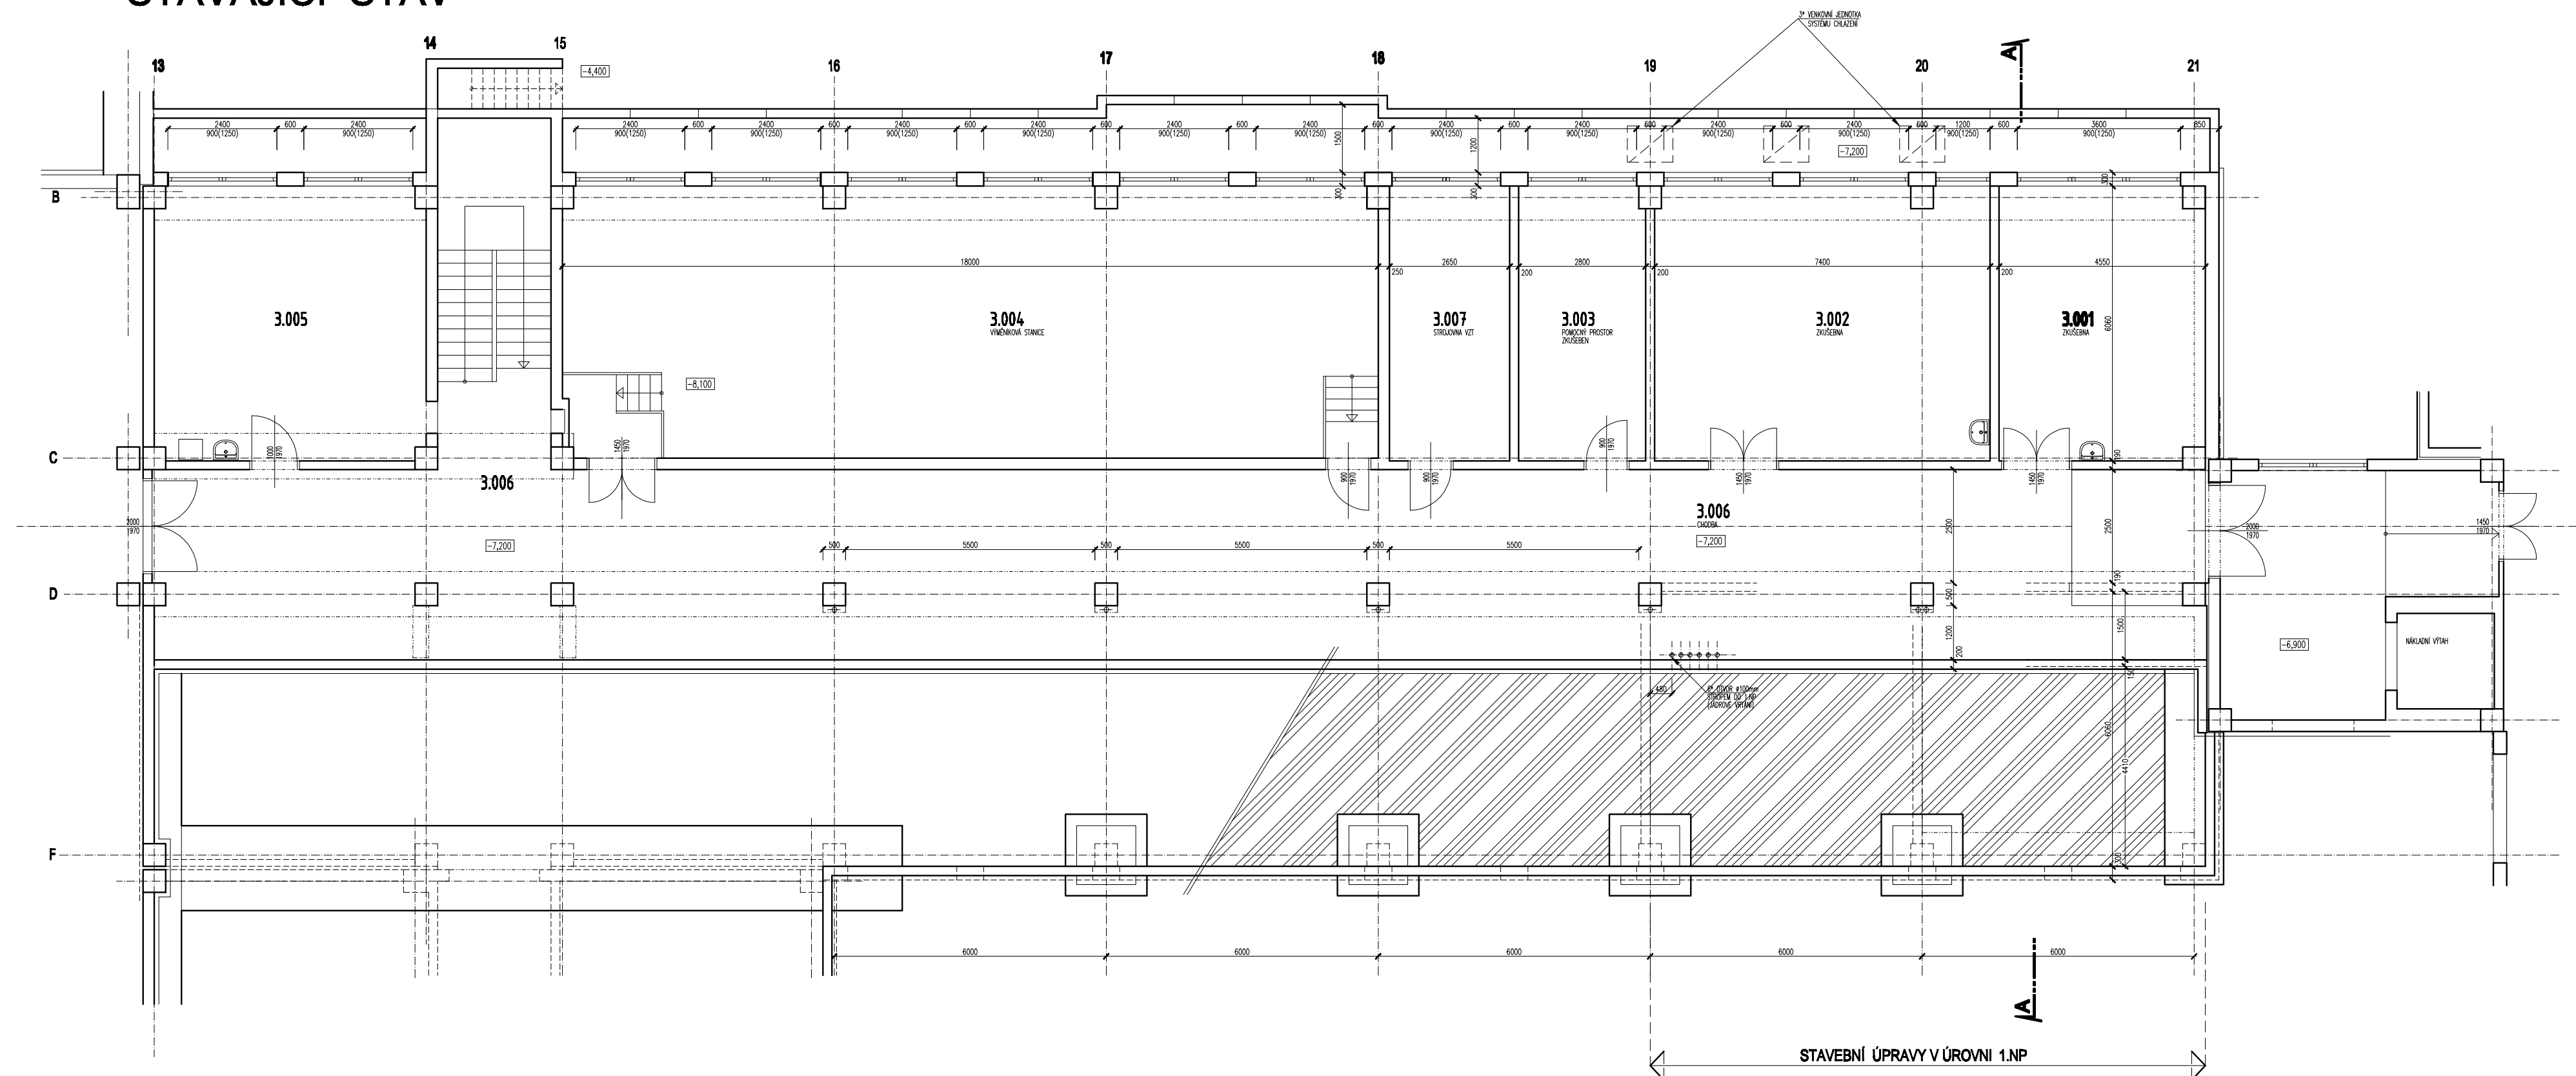


STÁVAJÍCÍ STAV


$$\pm 0,000 = 295,50$$

STAVBA:
**STAVEBNÍ ÚPRAVY
OPTICKÝCH LABORATOŘÍ 3.101 a 3.102**

MÍSTO STAVBY:
K.Ú. LIBEŇ
parc.č.4061/3

OBSAH:

PŮDORYS 1.PP
STÁVAJÍCÍ + NAVRHOVANÝ STAV

INVESTOR, OBJEDNATEL:

**Ústav termomechaniky
AV ČR, v.v.i.**

ADRESA:

DOLEJŠKOVA 1402/5
182 00 PRAHA 8

STUPEŇ PD:

DPS

ZHOTOMTEL:

GCO PLUS spol.s.r.o.

ADRESA:

POŠTOVNÍ 2, 702 00 OSTRAVA

Č.ZAKÁZKY

會

STAVEBNÍ ČÁST:

ING.PAVEL MENŠÍK

ČKAIT 1101093

MĚŘITKO:

1:100

ŘILOHA ČÍSLO: