


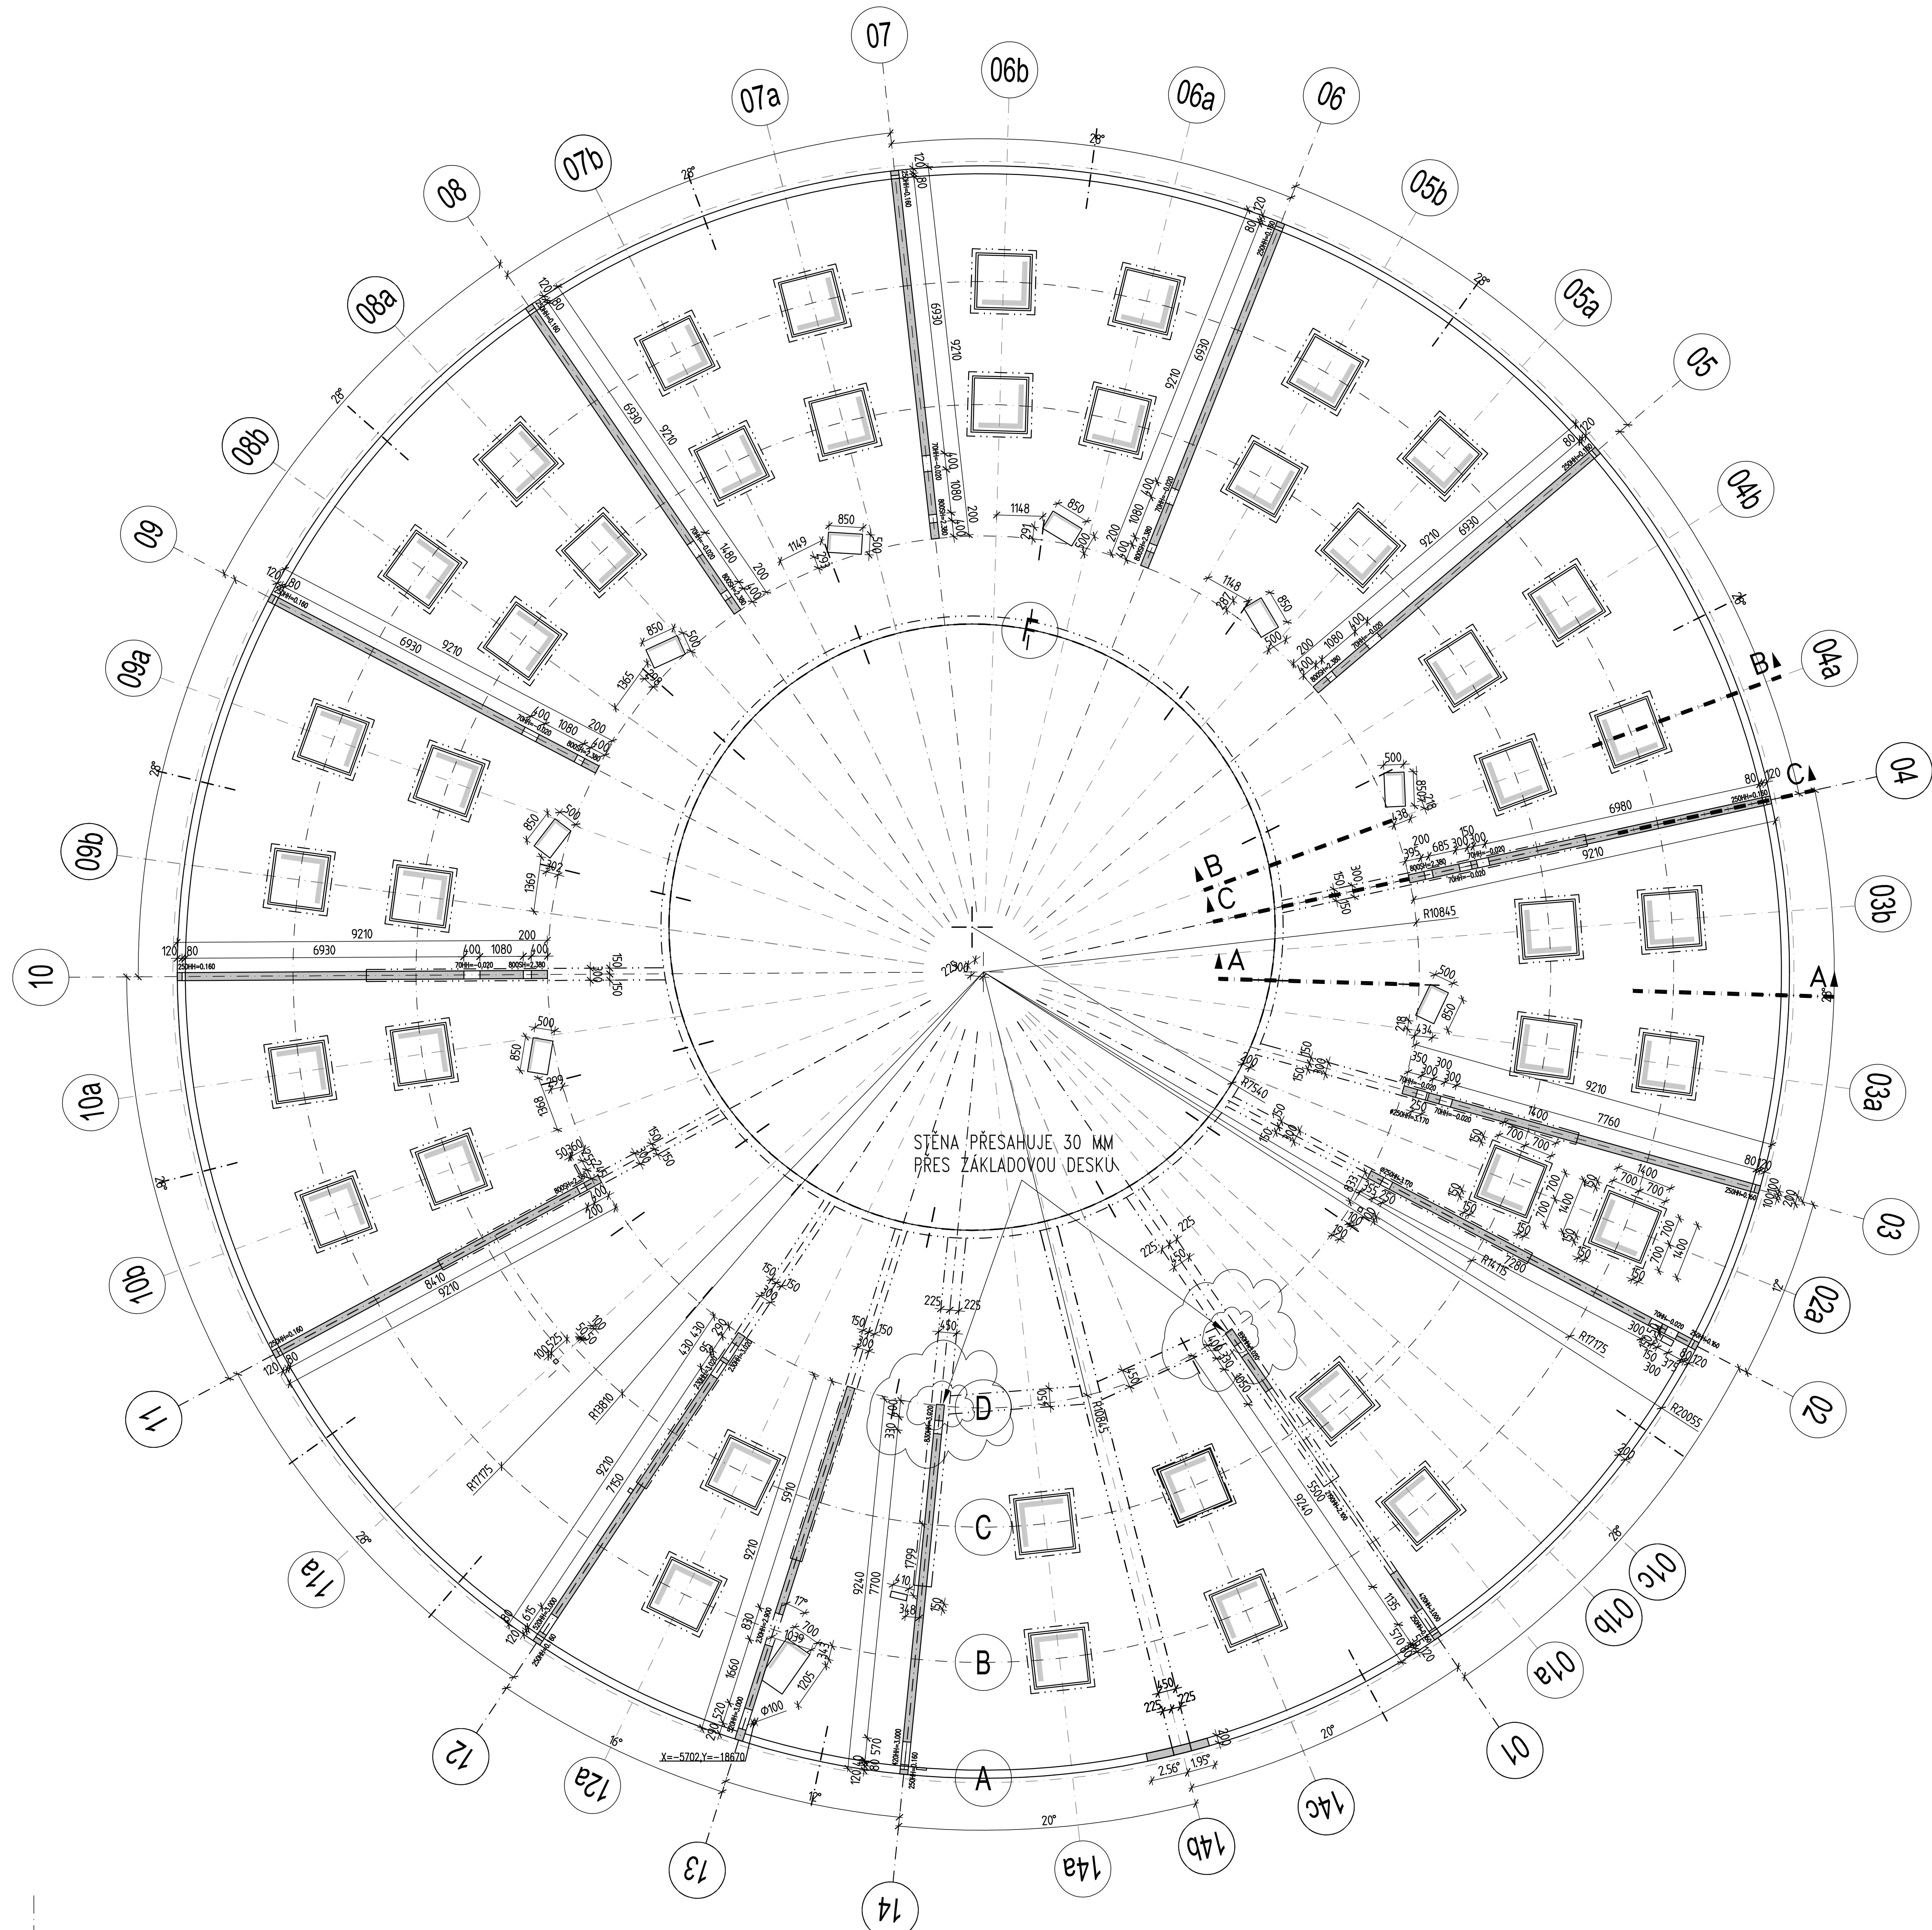


Střeška
BETON ČSN EN 206-1:23
C30/37-XC1(CZ,F.1)-CI 0,4-Dmax 22-S3
Modul pružnosti: 32,9 GPa podle ČSN ISO 6784
Navrženo dle ČSN EN 1992-1-1:2006
Mínimální povrchová úroveň střešní
Krytí vnitřní 30 mm
Krytí vnější 30 mm

Stěny
BETON ČSN EN 206-1:23
C20/25-XC1(CZ,F.1)-CI 0,4-Dmax 22-S3
Modul pružnosti: 30,9 GPa podle ČSN ISO 6784
Navrženo dle ČSN EN 1992-1-1:2006
Mínimální povrchová úroveň střešní
Krytí vnitřní 30 mm
Krytí vnější 30 mm

LEGENDA MATERIÁLŮ:
ŽELEZOBETON POD DESKOU
ŽELEZOBETON V ŘEZU
OTVOR

POPIS KONSTRUKCE:
STROPNÍ DESKA
TL. 250 mm
STĚNY
TL. 200 mm
TRÁMY
300x400, 600x400
ATIKY
TL. 150, 200 mm

Poznámka:
- Nedílnou součástí dokumentace je technická zpráva.

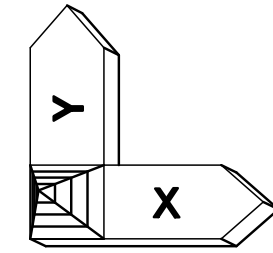

projektant
Projektat architekti s.r.o.
Máštova 13
150 00 Praha 5
Hlavní architekt
Ing. arch. Adam Halíř

projektant části dokumentace
RECOC s.r.o.
Sokolova 2451/8
150 00 Praha 5
Výpravní
Miroslav Smutek
kontrolní
Ing. Miroslav Smutek
odpovědný projektant
Ing. Miroslav Smutek

objednatel
Obec Libeznice
Mělnická 43
250 65, Libeznice
IČO 002 40 427

projekt
Pavilon prvního
stupně základní
školy v Libeznici
Mělnická 43
250 65, Libeznice

stavební dokumentace
Dokumentace pro provedení stavby

část dokumentace
Dokumentace objektu

stavění objekt
SO01 Pavilon základní školy

projednáni část
Stavěbní konstrukční část

datum
28.07.2014

vyřadění
1:75

počet formátů
12 x A4

revize
00

projektová kancelář
Souřadnicový systém JTSK
Výkresový systém BpV
25.000 = 226,650

jméno přílohy
Výkres tvaru 1. NP


stavební objekt
DPS

stavění objekt
SO 01


číslo projektu
KST

číslo, datum, výkres
D.1.1.2.2.02

Řez A-A

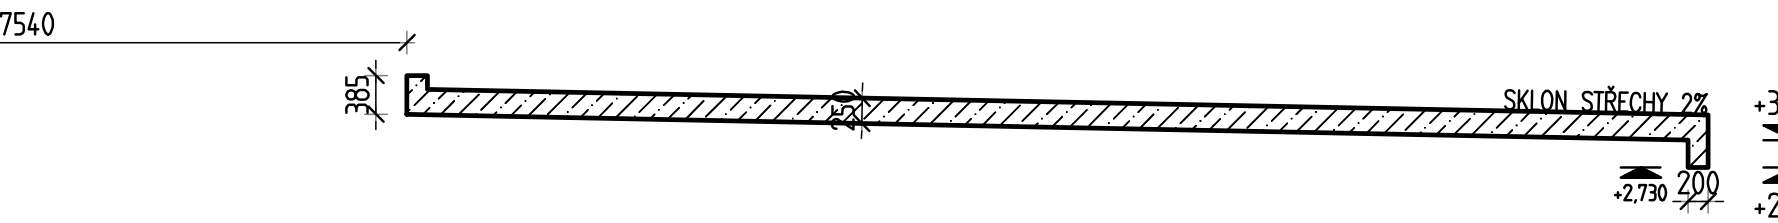

Řez B-B

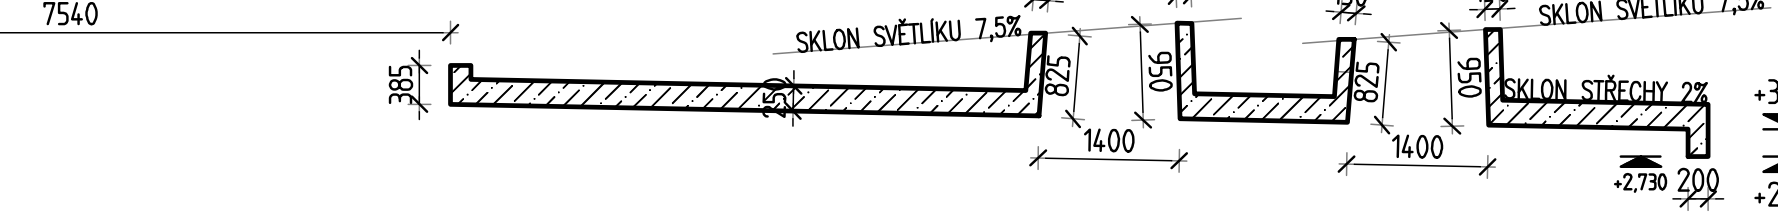

Řez C-C

