


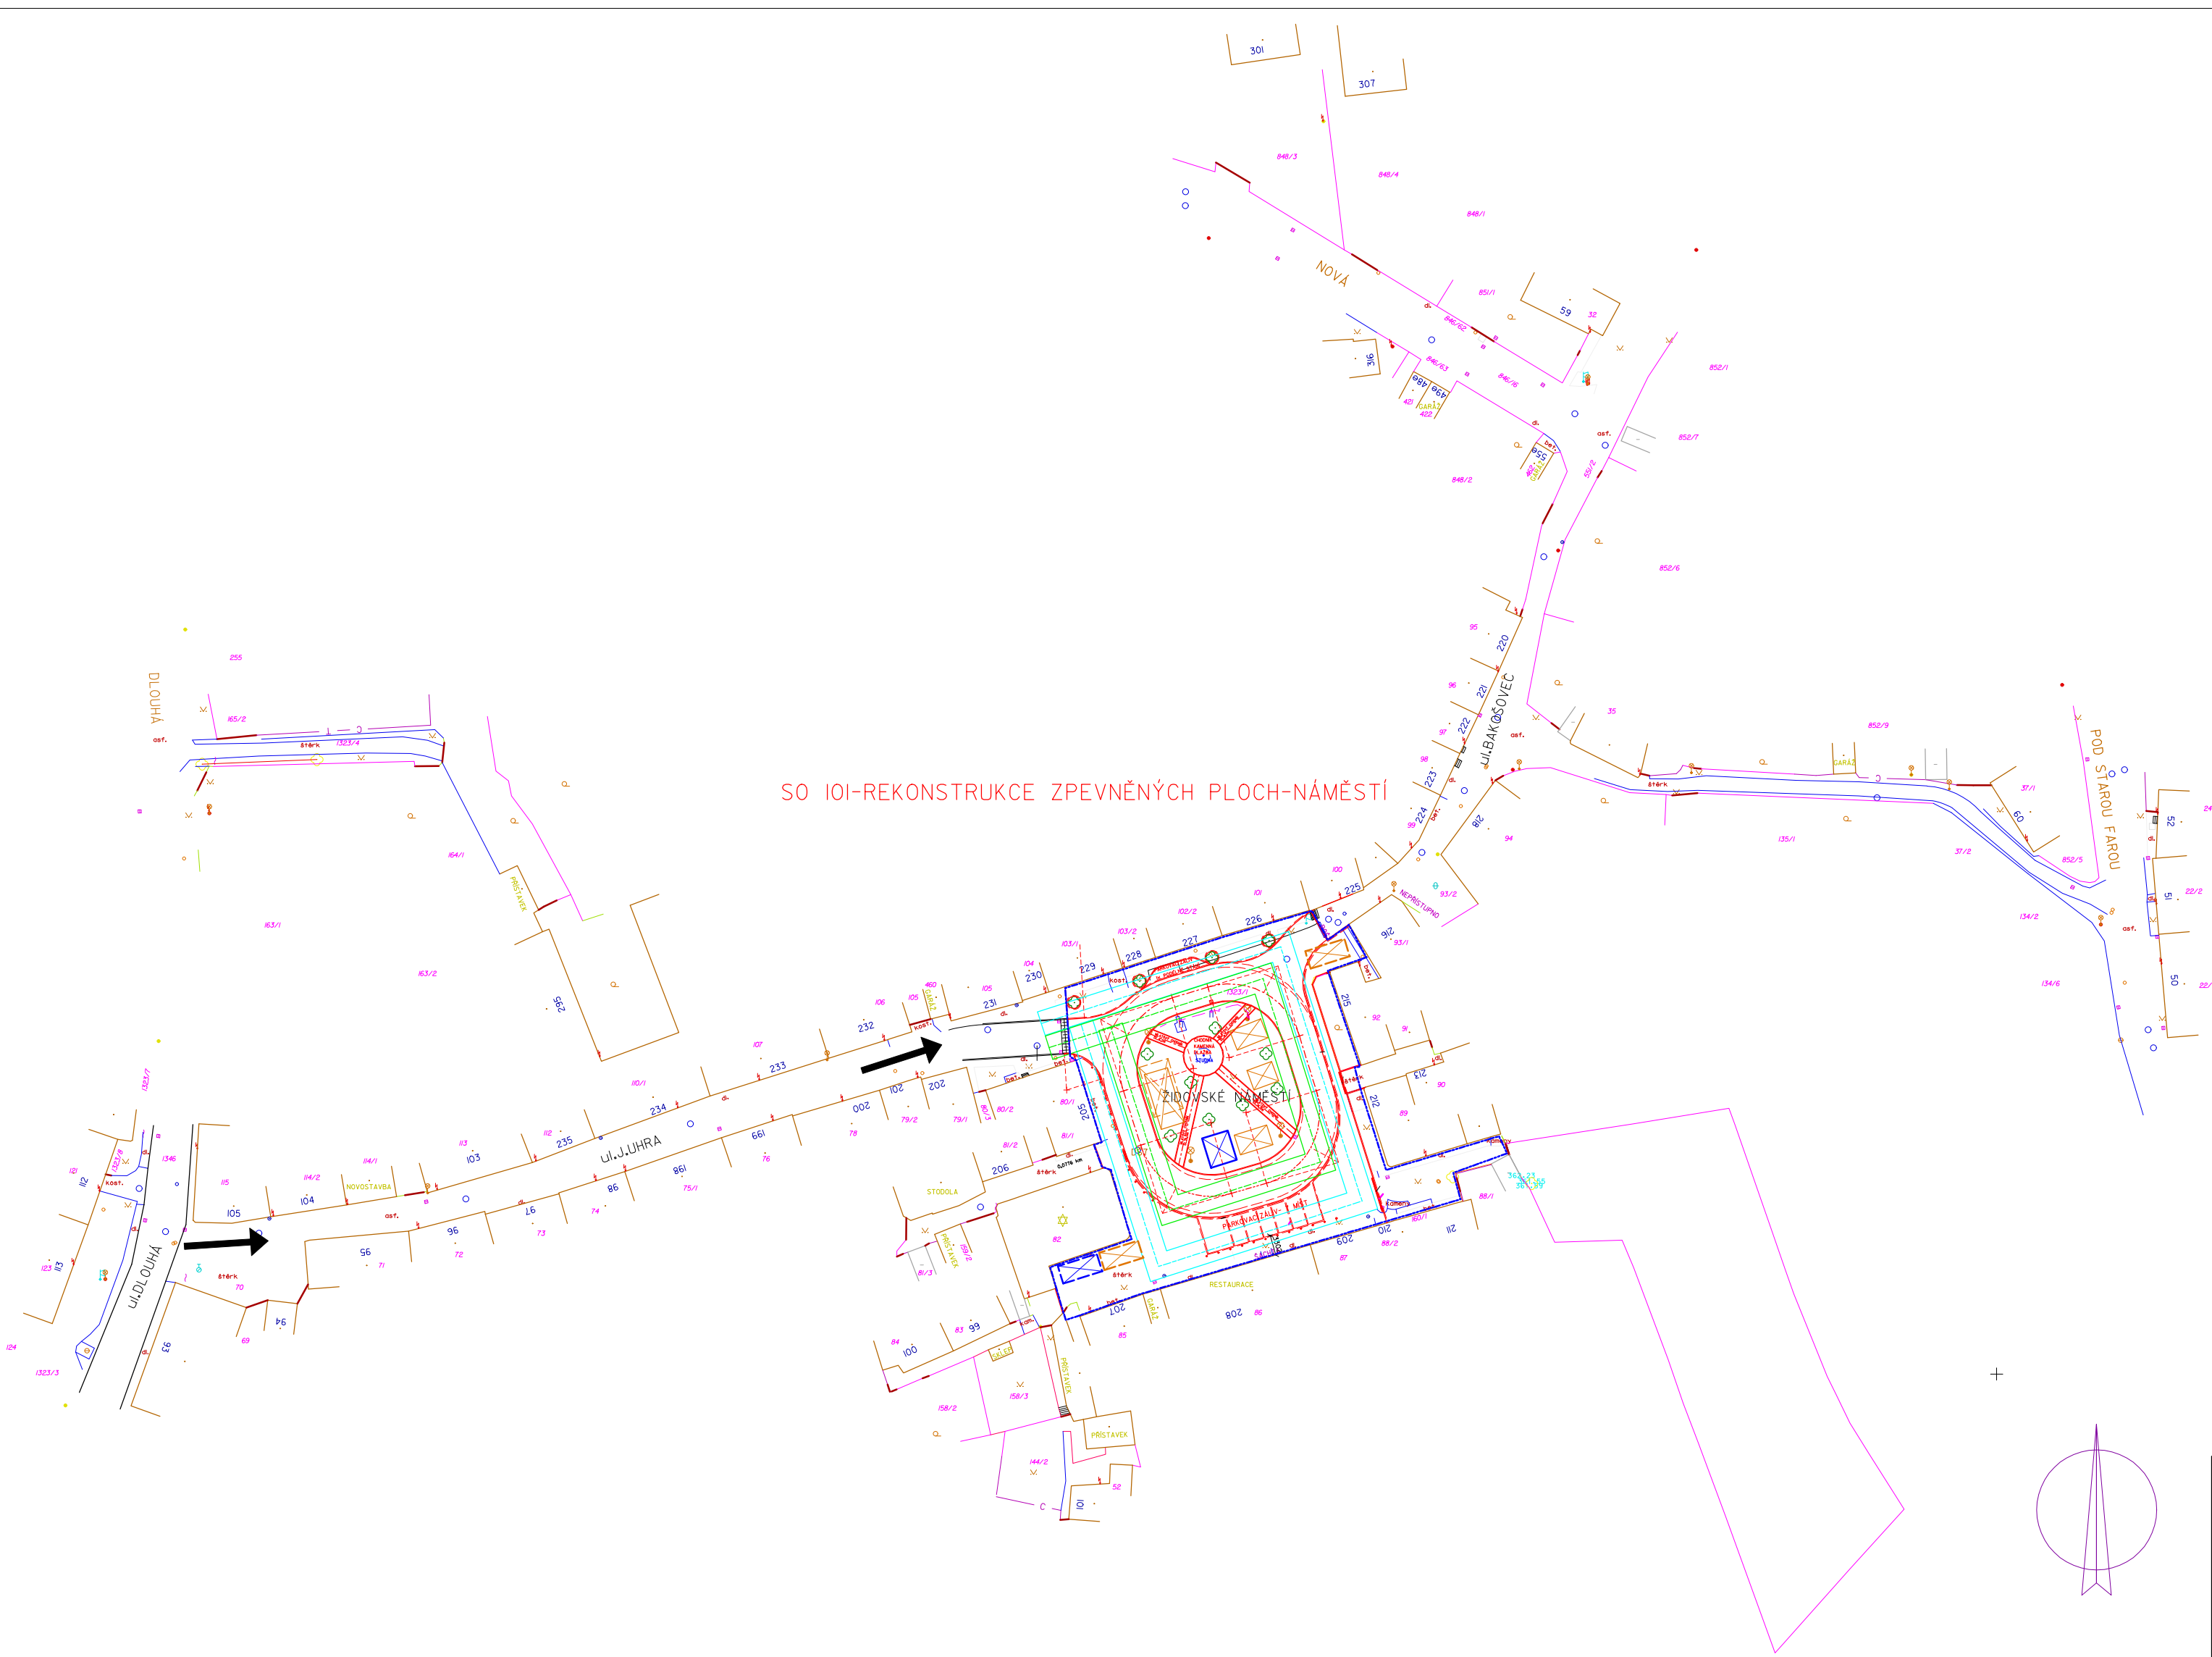


SO 101-REKONSTRUKCE ZPEVNĚNÝCH PLOCH-NÁMĚSTÍ

LEGENDA:

- HRANICE STAVENÍŠTĚ
- PLOCHA PRO ZAŘÍZENÍ STAVENÍŠTĚ I. ETAPA
- PLOCHA PRO MEZISKLÁDKU MATERIÁLU I. ETAPA
- PLOCHA PRO ZAŘÍZENÍ STAVENÍŠTĚ II. ETAPA
- PLOCHA PRO MEZISKLÁDKU MATERIÁLU II. ETAPA
- VNITROSTAVENÍŠNÍ KOMUNIKAČNÍ PRUH I. ETAPA
- VNITROSTAVENÍŠNÍ KOMUNIKAČNÍ PRUH II. ETAPA
- HLAVNÍ PŘÍSTUPOVÁ TRASA NA STAVENÍŠTĚ

- BUDOVA NEROZLIŠENÁ
- VCHOD DO BUDOVY
- PLOT DRÁTĚNÝ
- PLOT DŘEVĚNÝ
- PLOT ŽIVÝ
- PLOT ZDĚNÝ
- OPĚRNÁ ZĚď
- VSTUP NA POZEMEK
- SILNICE
- CHODNÍKY, ZPEV. PLOCHY
- NEZP. CESTY, PLOCHY
- VÝŠKOVÁ HRANA
- PATA SVAHU
- ROZHRANÍ KULTUR
- EL. VEDENÍ NN (NADZEMNÍ)
- EL. VEDENÍ VN (NADZEMNÍ)
- SLOUP BETONOVÝ
- ŠOUPĚ VODOVODNÍ
- HYDRANT PODZEMNÍ
- OR. SLOUPEK
- VPUŠT
- KANAL, ŠACHTA
- ŠACHTA NEROZLIŠENÁ
- STROM
- EL. ROZVADĚČ
- HUP

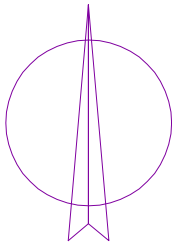

GENERÁLNÍ PROJEKTANT		HAŠKA, a.s., Jungmannova 74, Tíšnov	 PROJEKTOVÁNÍ INŽENÝRSKÝCH A POZEMNÍCH STAVEB HAŠKA, a.s. TEL./FAX: 516 417 561 JUNGMANNOVA 74, TÍŠNOV, 666 01	
VEDOUČÍ PROJEKTANT		ING. VLADIMÍR HAŠKA		
ODPOVĚDNÝ PROJEKTANT		MIROSLAV PATOČKA		
PROJEKTANT		ING. ARCH. RADEK HAŠKA		
KRESLIL		ING. ARCH. RADEK HAŠKA		
INVESTOR		Městys Lomnice Palackého nám. 32, Lomnice 679 23 IČ: 00280577		
NÁZEV STAVBY			STUPEŇ	PDPS
REKONSTRUKCE ŽIDOVSKÉHO NÁMĚSTÍ MĚSTYS LOMNICE			ČÍSLO ZAKÁZKY	09/01/15
			FORMÁT	3x A4
MÍSTO STAVBY	K.Ú. LOMNICE U TÍŠNOVA		DATUM	15.1.2014
STAVEBNÍ OBJEKT	SO 101 - KOMUNIKACE		MĚŘÍTKO	ČÍSLO VÝKRESU
NÁZEV VÝKRESU	SITUACE - ZÁSADY ORGANIZACE VÝSTAVBY		1:1000	C 03.