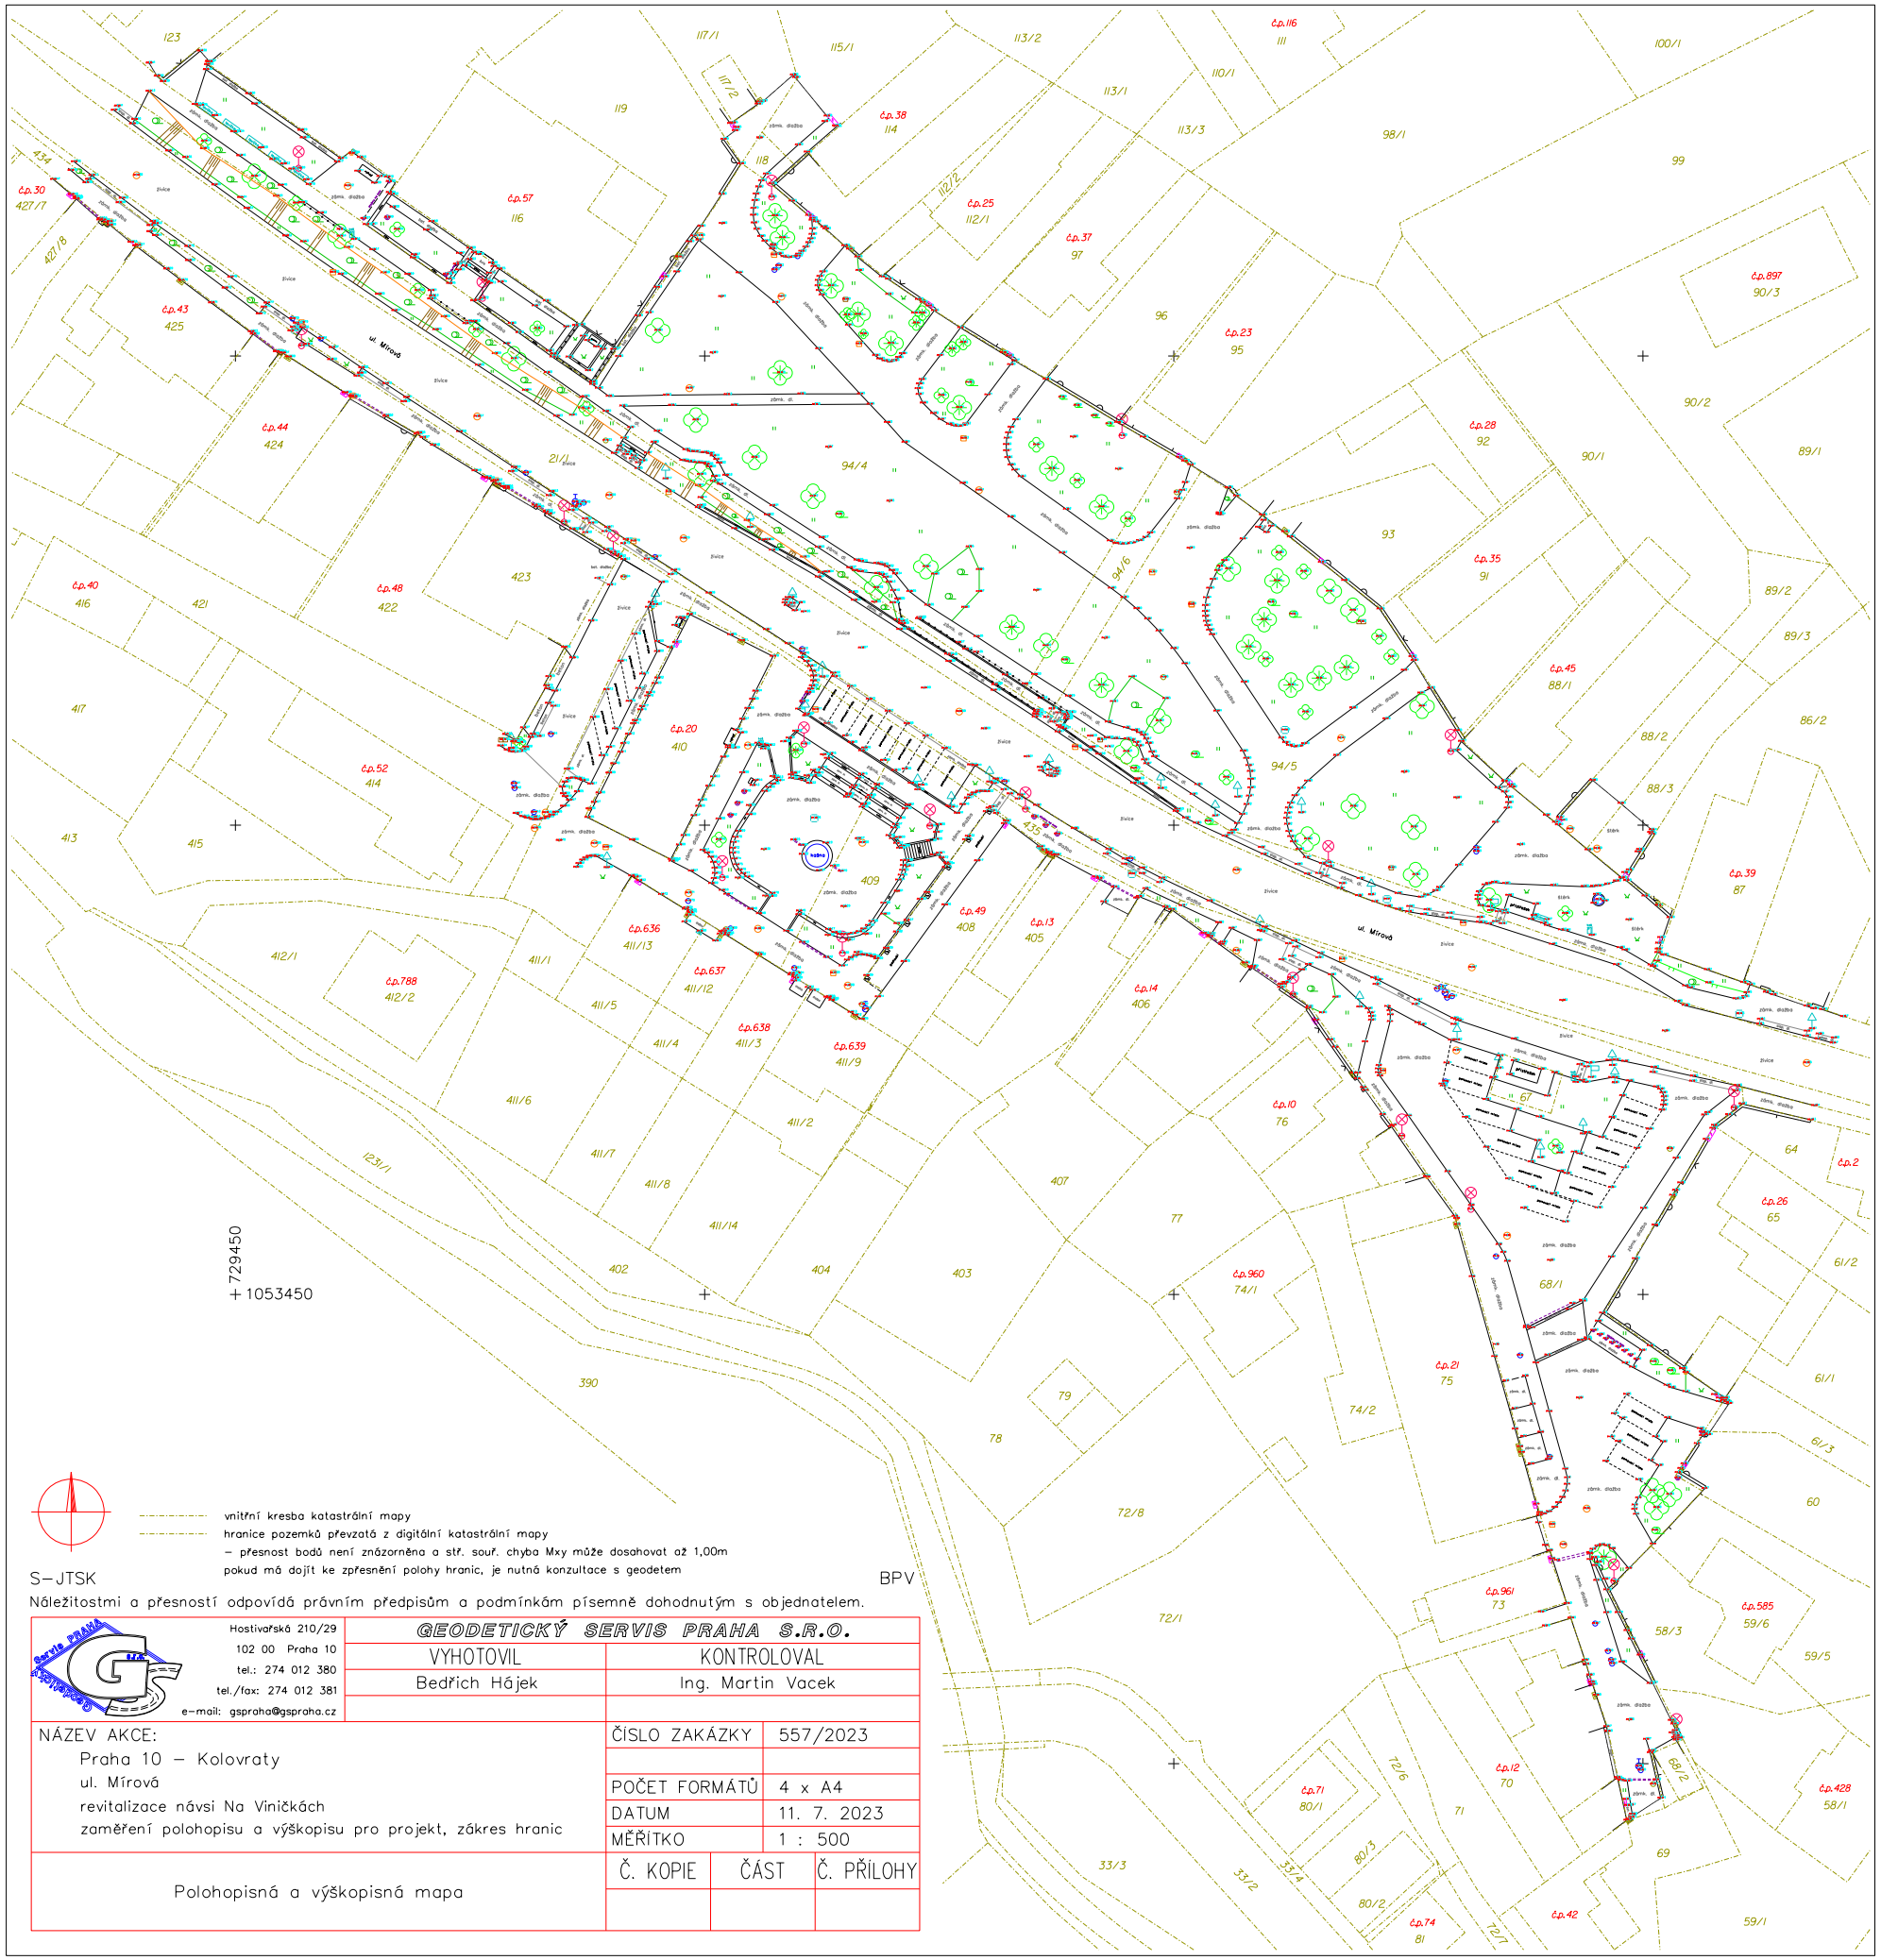

vnitřní kresba katastrální mapy
hranice pozemků převzatá z digitální katastrální mapy
– přesnost bodů není znázorněna a stř. souř. chyba Mxy může dosahovat až 1,00m
pokud má dojít ke zpřesnění polohy hranic, je nutná konzultace s geodetem

S–JTSK BPV

Náležitostmi a přesností odpovídá právním předpisům a podmínkám písemně dohodnutým s objednatelem.

Hostivařská 210/29
102 00 Praha 10
tel.: 274 012 380
tel./fax: 274 012 381
e-mail: gspraha@gspraha.cz

GEODETICKÝ SERVIS PRAHA S.R.O.

VYHOTOVIL	KONTROLOVAL
Bedřich Hájek	Ing. Martin Vacek

NÁZEV AKCE:
Praha 10 – Kolovraty
ul. Mírová
revitalizace návsi Na Viničkách
zaměření polohopisu a výškopisu pro projekt, zákres hranic

ČÍSLO ZAKÁZKY	557/2023
POČET FORMÁTŮ	4 x A4
DATUM	11. 7. 2023
MĚŘÍTKO	1 : 500

Polohopisná a výškopisná mapa

Č. KOPIE	ČÁST	Č. PŘÍLOHY

- orná půda
- vinice
- zahrada
- ovocný sad
- trvalý travní porost
- lesní půda bez rozlišení porostu
- lesní půda s jehličnatým porostem
- lesní půda s listnatým porostem
- lesní půda s křovinatým porostem
- park, okrasná zahrada
- neplodná půda
- stromy + křoviny
- rákosí
- strom bez rozlišení
- stromek bez rozlišení (do 0,8m obvodu kmene)
- strom jehličnatý
- stromek jehličnatý (do 0,8m obvodu kmene)
- strom listnatý
- stromek listnatý (do 0,8m obvodu kmene)
- keř
- pařez
- bod výškopisu (terén)
- skály
- studna
- plastový mezník
- patník, pomníček, křížek
- socha, mohyla, pomník
- reklamní cedule, vývěska, tabule
- lavička
- odpadkový koš
- závora
- výstražné světelné zařízení
- zastávka MHD
- semafor, ovl. sloupek
- dopravní značka
- zrcadlo
- kamera
- kilometrovník
- výhybka
- sonda vrtaná
- šachta nerozlišená
- hydrant nadzemní
- hydrant podzemní
- ochranný tyčový znak – voda
- šachta vodoměrná
- šachta kanalizační
- ochranný tyčový znak – plyn
- šachta plynovodní
- vpusť
- gajgr
- lampa
- střešník
- konzole
- telefonní budka
- hodiny
- rozhlas
- poštovní schránka
- ochranný tyčový znak – teplovod
- šachta teplovodní

- budova – obvod
- budova – nadzemní část, průmět
- kraj zpevněné plochy, obrubník
- kraj nezpevněné plochy, nejasný povrch
- rozhraní zpevněných ploch
- plot kovový/drátěný
- plot s el. ohradníkem
- plot kovový/drátěný s podezdívkou úzký
- plot kovový/drátěný s podezdívkou
- plot dřevěný
- plot dřevěný s el. ohradníkem
- plot dřevěný s podezdívkou úzký
- plot dřevěný s podezdívkou
- opěrná zeď
- plot zděný úzký
- plot zděný
- výjezd, vstup na pozemek
- propustek
- kanálek
- osa kolejí
- svodidlo
- zábradlí
- průmět koruny stromu
- rozhraní kultur
- živý plot
- vodní tok
- terénní hrana – horní
- terénní hrana – dolní
- svahové šrafy
- venkovní vedení ostatní (VO, tel., apod.)
- venkovní vedení 1kV
- venkovní vedení 22kV
- venkovní vedení VVN (110 kV, 220kV, 400kV)
- zemnící kabel vedení VVN
- zařízení/skříň nerozlišená – obvod
- zařízení/skříň plynová – obvod
- zařízení/skříň VO – obvod
- zařízení/skříň elektrická – obvod
- zařízení/skříň telefonní – obvod
- potrubí vodovodní
- potrubí kanalizace odpadní
- potrubí plynovodní
- potrubí kanalizace dešťové
- kabelové vedení VO
- kabelové vedení elektrické bez rozlišení
- kabelové vedení NN
- kabelové vedení VN
- kabelové vedení VVN
- kabelové vedení sdělovací
- potrubí teplovodní

- sloupě bez rozlišení
- sloupě vodovodní
- sloupě plynové
- skříň nerozlišená
- skříň plynová (HUP)
- skříň VO
- skříň elektrická
- skříň TEL
- příhradový stožár
- příhradový stožár – výška na vrch
- sloup kovový
- sloupek kovový
- sloup kovový dvojitý
- sloup kovový – výška na vrch
- sloup dřevěný
- sloupek dřevěný
- sloup dřevěný dvojitý
- sloup dřevěný – výška na vrch
- sloup dřevěný s patkou
- sloup dřevěný dvojitý s patkou
- sloup dřevěný s patkou – výška na vrch
- sloup dřevěný dvojitý s patkou – výška na vrch
- sloup betonový
- sloupek betonový
- sloup betonový dvojitý
- sloup betonový – výška na vrch
- sloup křižující sítě – výška na vrch