


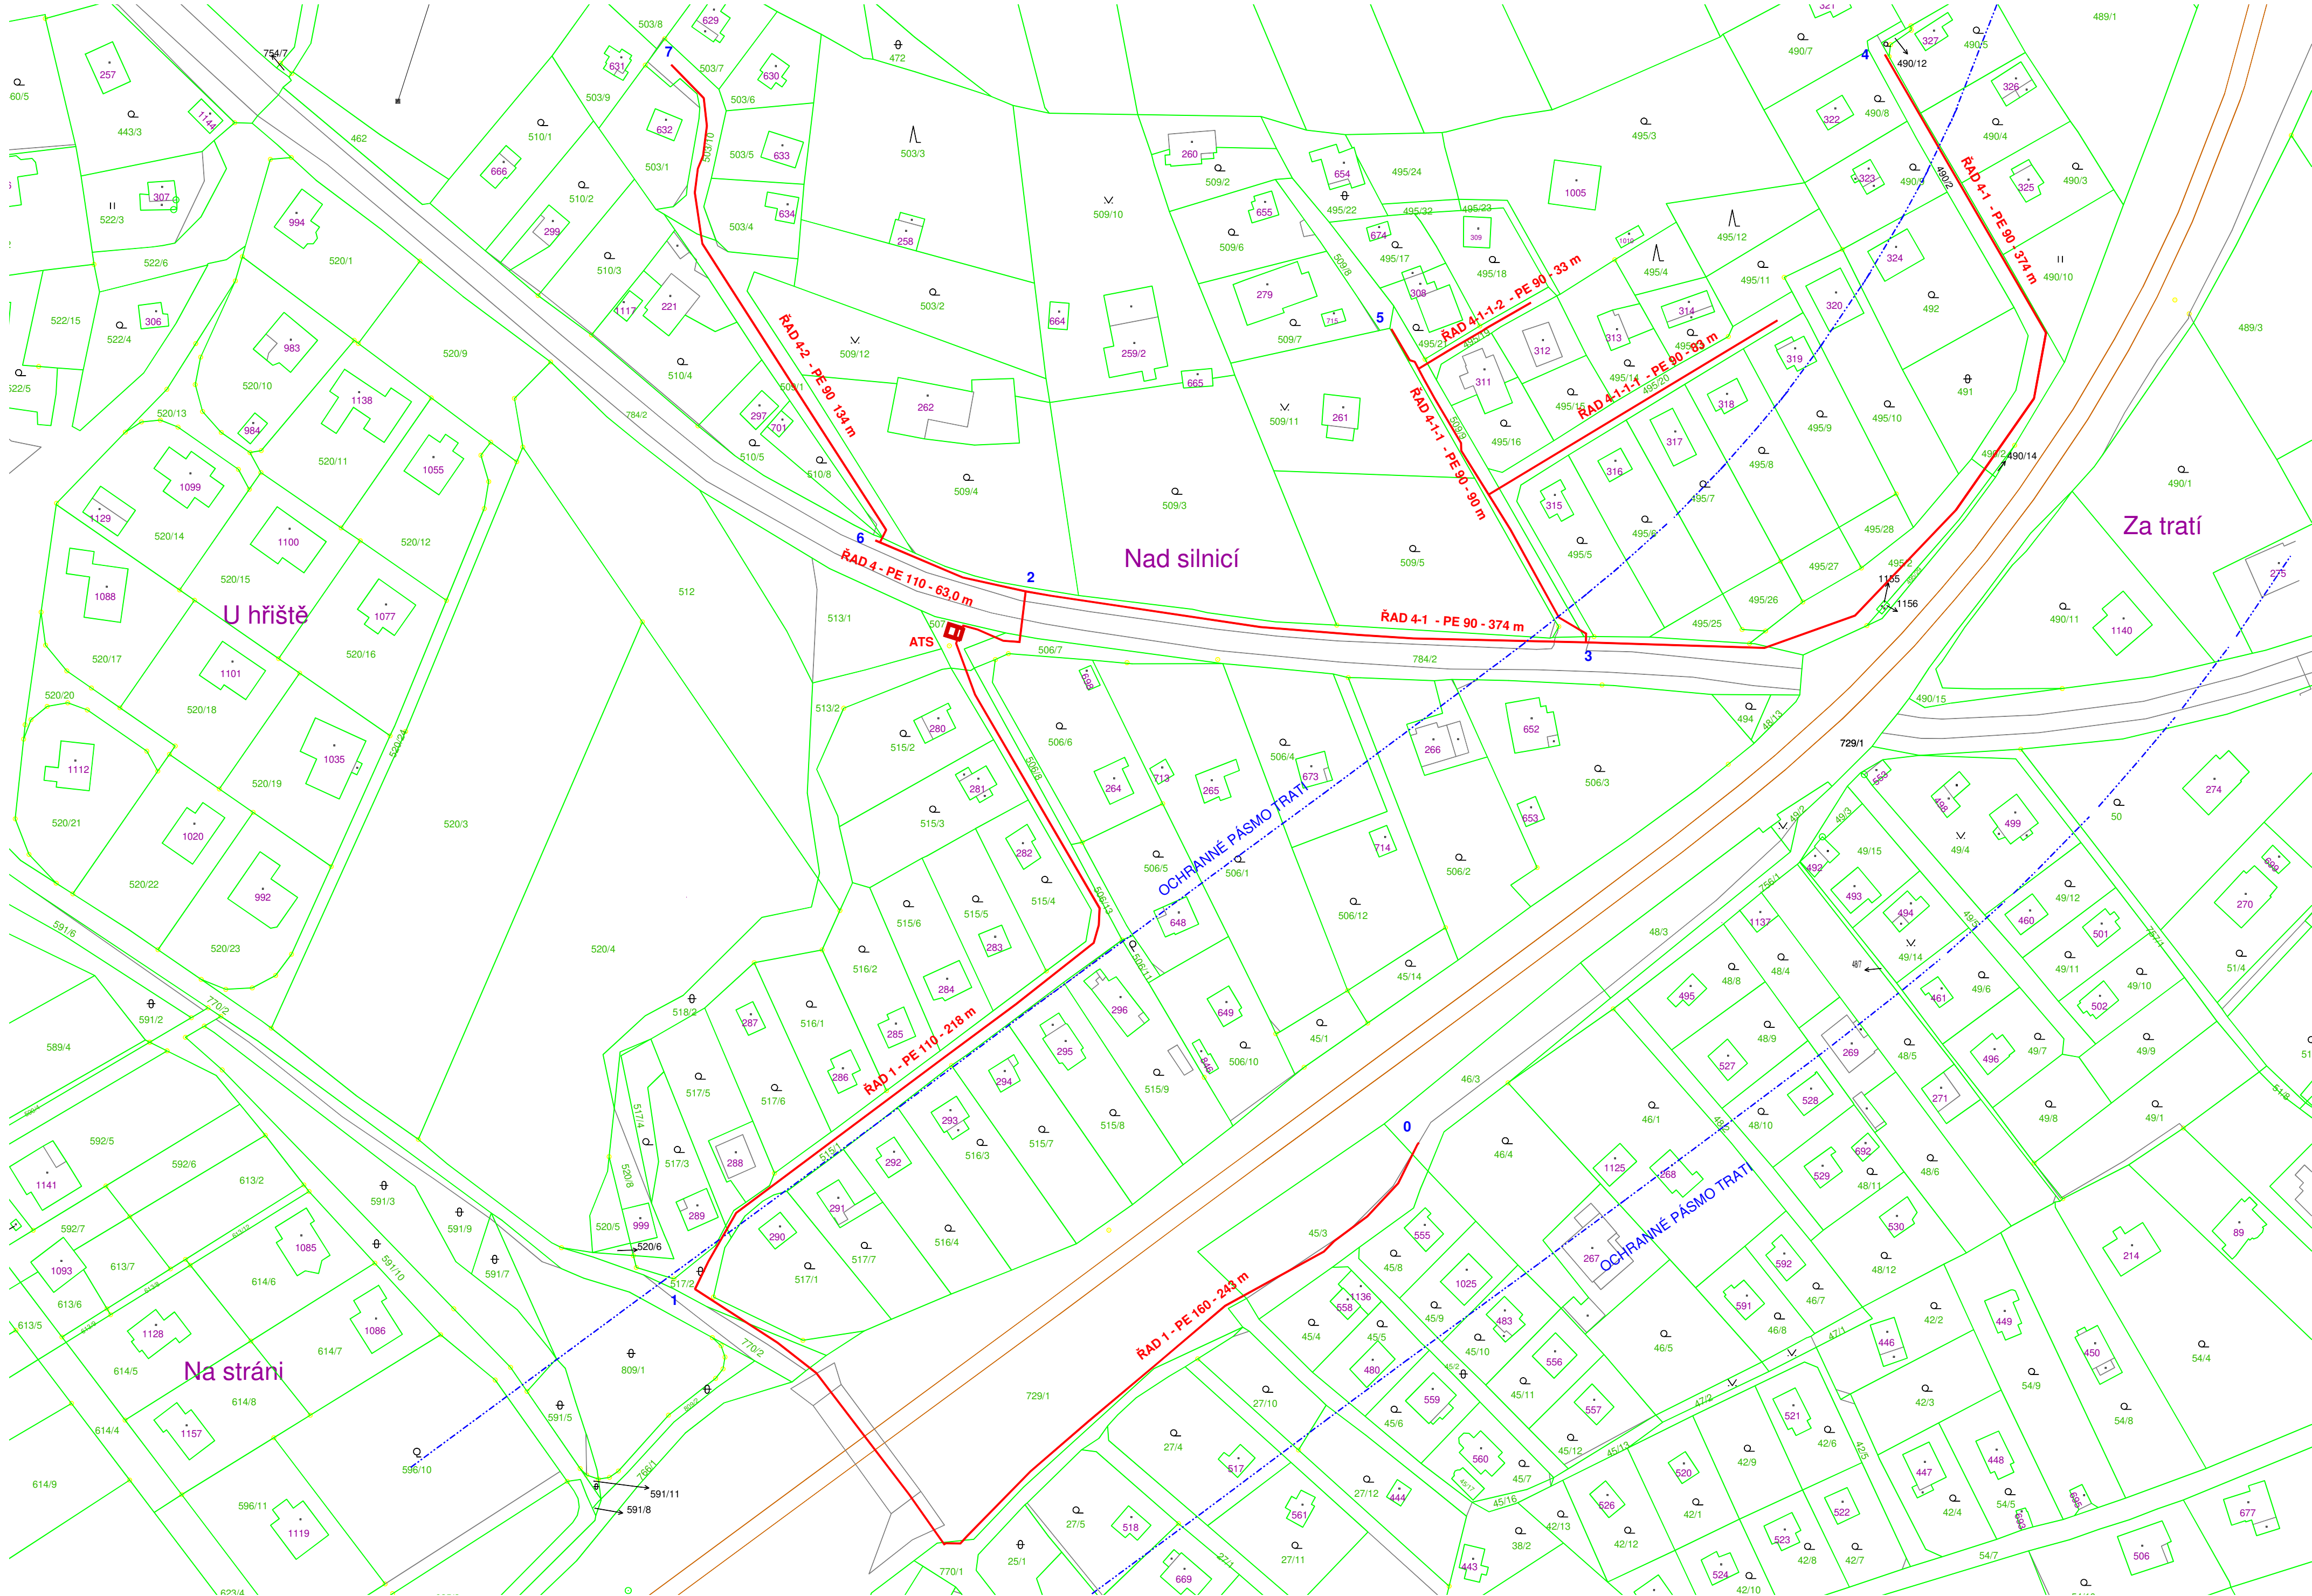

DÉLKY, PROFILY A MATERIÁL ŘADŮ

ŘAD	MATERIÁL			
	PE 160	PE 110	PE 90	CELKEM
	m	m	m	m
"1"	243	218		461
"4"		63		63
"4-1"			374	374
"4-1-1"			90	90
"4-1-1-1"			83	83
"4-1-1-2"			33	33
"4-2"			134	134
CELKEM	243	281	714	1238

DOTČENÉ POZEMKY - k.ú. Čtyřkoly:

parc.č.	vlastník
729/1	ČR, SŽDC s.o., Dílžďena 1003/7, 110 00 Praha 1
45/3	ČR, SŽDC s.o., Dílžďena 1003/7, 110 00 Praha 1
46/3	ČR, SŽDC s.o., Dílžďena 1003/7, 110 00 Praha 1
784/2	KSÚS Stč. kraje, Zborovská 81/11, Smíchov, 15000 Praha 5
77 0/1	Obec Čtyřkoly, Čtyřkoly 70, 257 22 Čerčany
770/2	Obec Čtyřkoly, Čtyřkoly 70, 257 22 Čerčany
517/2	Obec Čtyřkoly, Čtyřkoly 70, 257 22 Čerčany
515/1	Obec Čtyřkoly, Čtyřkoly 70, 257 22 Čerčany
509/1	Obec Čtyřkoly, Čtyřkoly 70, 257 22 Čerčany
490/2	Ob ec Čtyřkoly, Čtyřkoly 70, 257 22 Čerčany
495/2	Obec Čtyřkoly, Čtyřkoly 70, 257 22 Čerčany
495/19	Obec Čtyřkoly, Čtyřkoly 70, 257 22 Čerčany
495/20	Obec Čtyřkoly, Čtyřkoly 70, 257 22 Čerčany
509/9	Obec Č tyřkoly, Čtyřkoly 70, 257 22 Čerčany
503/10	Obec Čtyřkoly, Čtyřkoly 70, 257 22 Čerčany
507	Obec Čtyřkoly, Čtyřkoly 70, 257 22 Čerčany
506/ 7	Obec Čtyřkoly, Čtyřkoly 70, 257 22 Čerčany

NAVRHOVANÝ VODOVOD

ODPOV. PROJEKTANT:	VYPRACOVAL:	SPOLUPRÁCE:	PROJEKTOVÁ KANCELÁŘ	
ING. DATEL	ING. DATEL		Ing. Petr Datel	
			Tyršova 1902	
MÍSTO:	KRAJ:	OBEČNÍ (MĚSTSKÝ) ÚRAD:	256 01 Benešov	
ČTYŘKOLY	STŘEDOČESKÝ	ČTYŘKOLY	FORMÁT:	8 x A4
INVESTOR: OBEČ ČTYŘKOLY, Čtyřkoly 70, 257 22 Čerčany			STUPEŇ:	DŮR+DSP
STAVBA:			ZAK.Č.	14-2017
			DATUM:	01/2018
			MĚŘITKO:	1 : 1000
OBSAH:			Č.PŘÍLOHY:	C.2.