


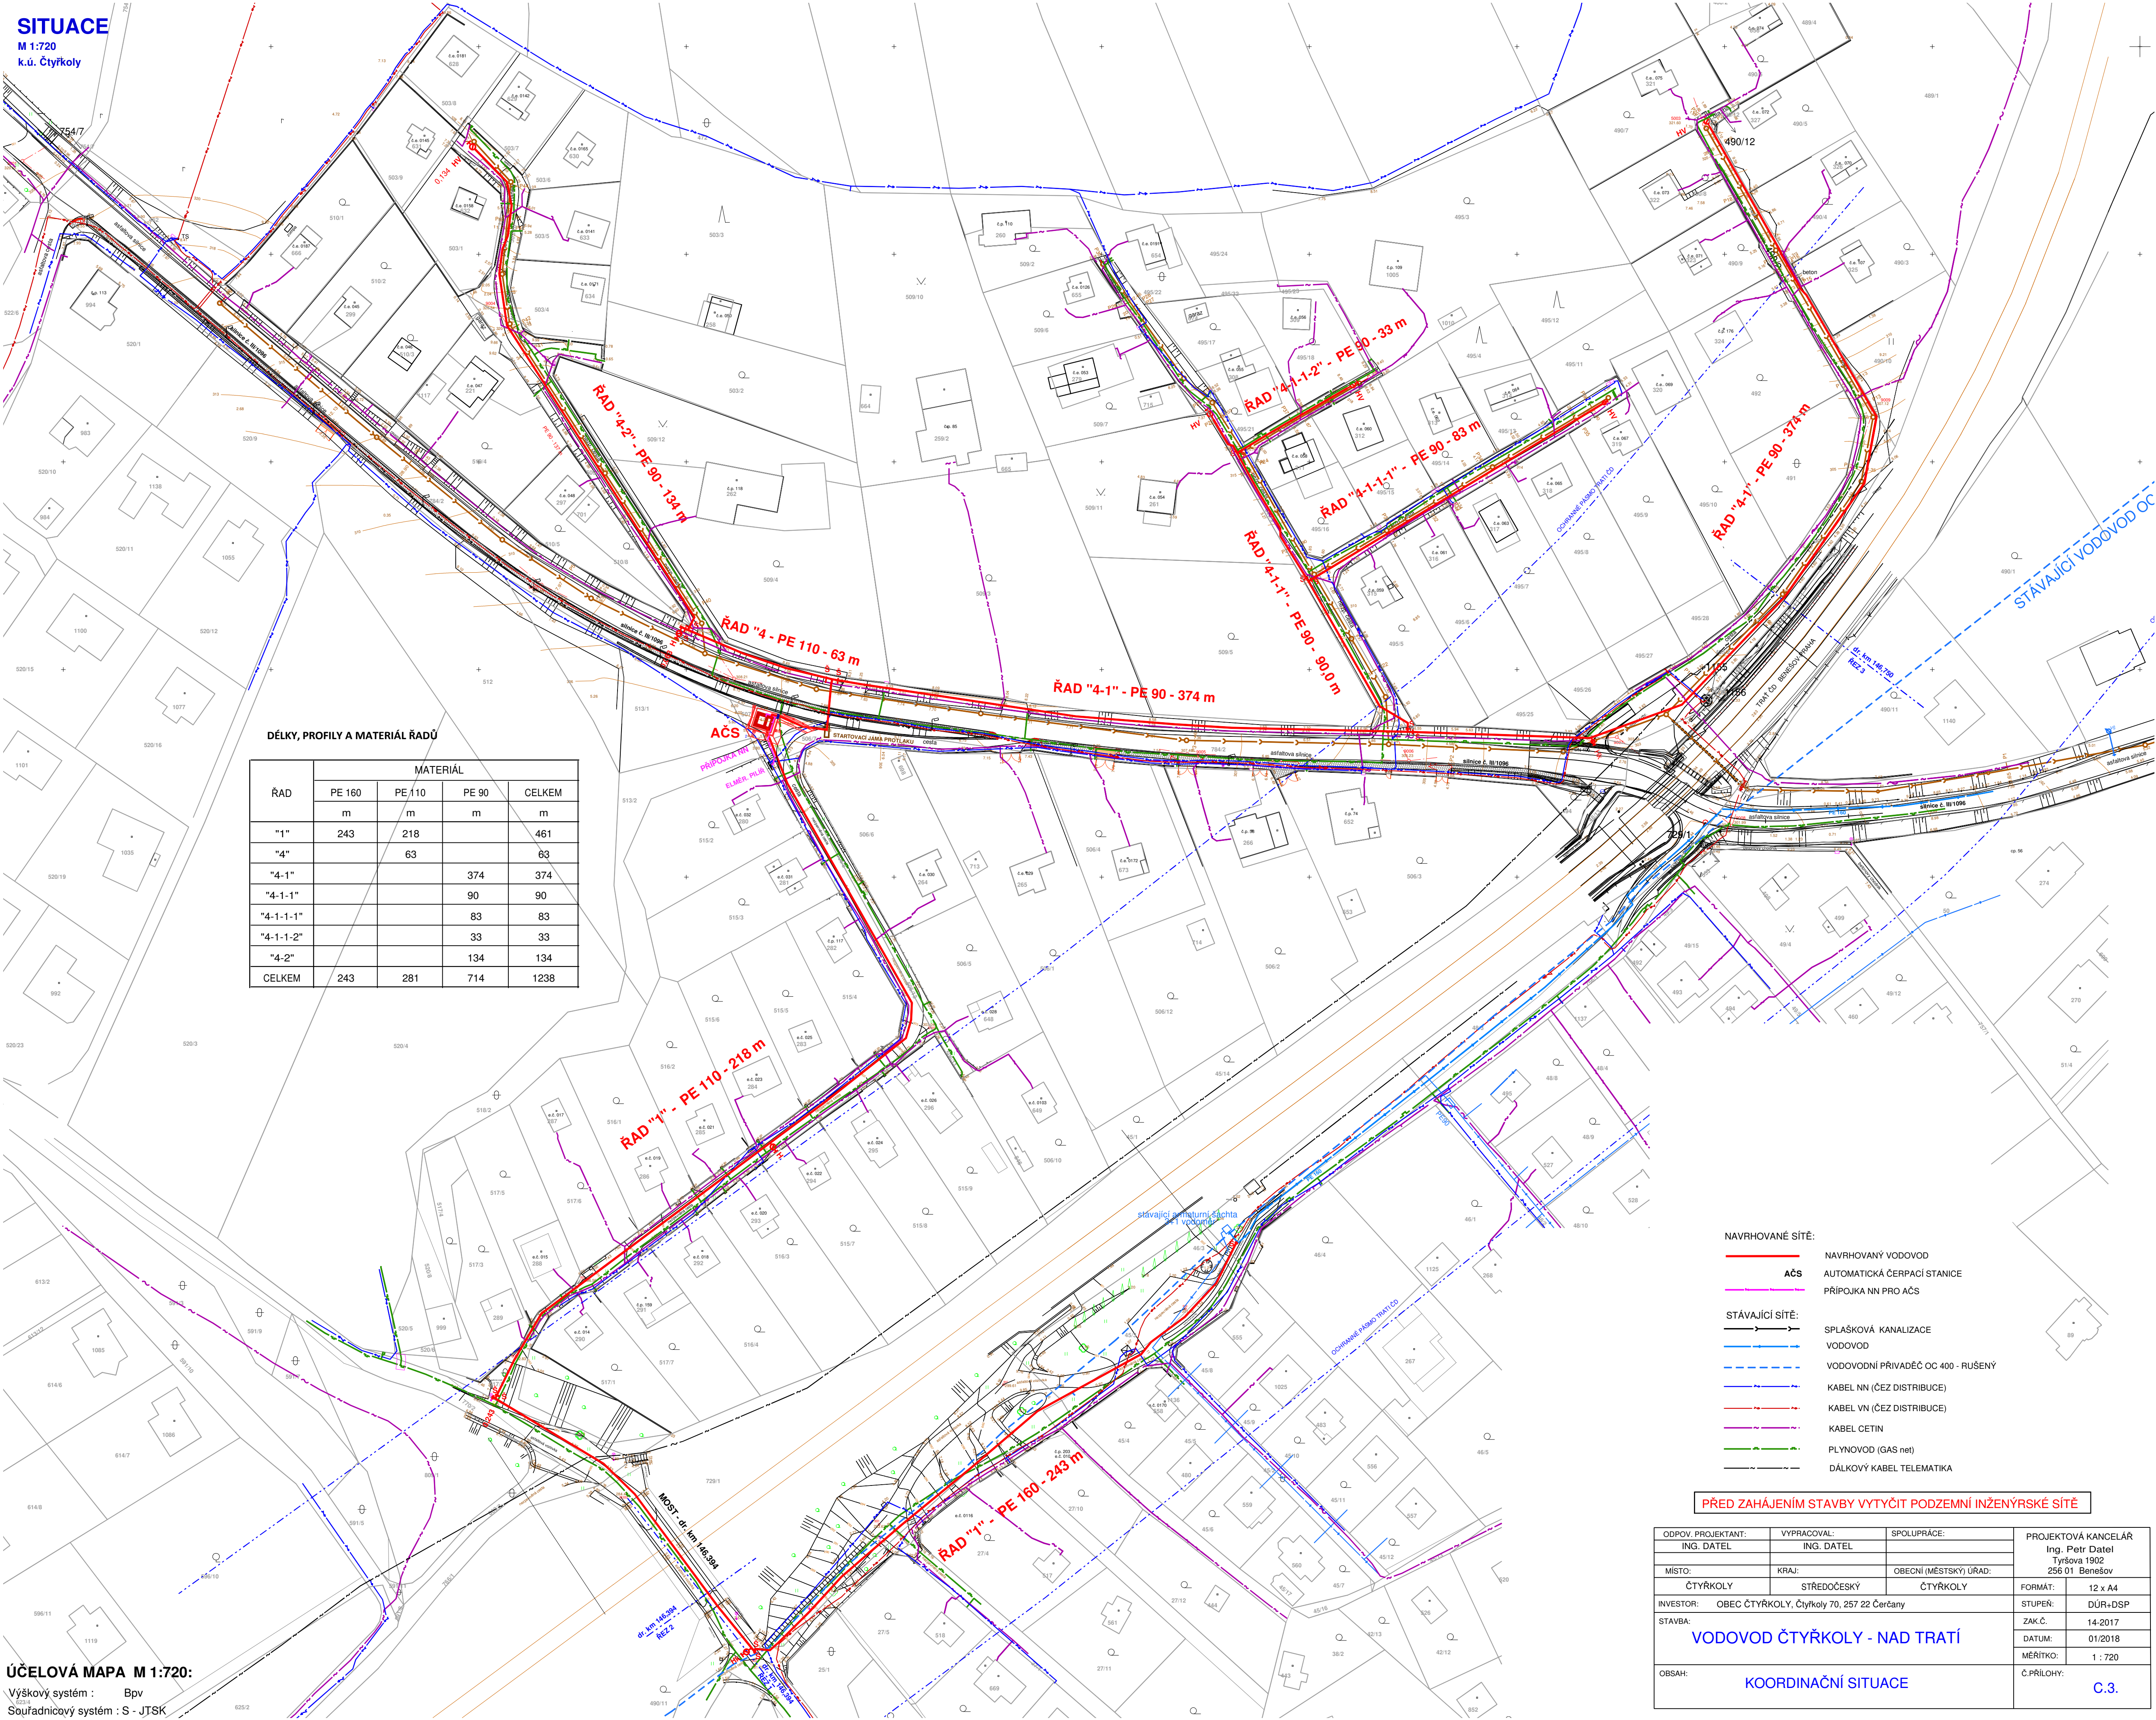

DĚLKY, PROFILY A MATERIÁL ŘADŮ

ŘAD	MATERIÁL			
	PE 160	PE 110	PE 90	CELKEM
"1"	243	218	m	461
"4"		63		63
"4-1"			374	374
"4-1-1"			90	90
"4-1-1-1"			83	83
"4-1-1-2"			33	33
"4-2"			134	134
CELKEM	243	281	714	1238

- NAVRHOVANÉ SÍTĚ:
- NAVRHOVANÝ VODOVOD
 - ACS
 - AUTOMATICKÁ ČERPAČÍ STANICE
 - PŘÍPOJKA NN PRO ACS
- STÁVAJÍCÍ SÍTĚ:
- SPLAŠKOVÁ KANALIZACE
 - VODOVOD
 - VODOVODNÍ PŘÍVADĚČ OC 400 - RUŠENÝ
 - KABEL NN (ČEZ DISTRIBUCE)
 - KABEL VN (ČEZ DISTRIBUCE)
 - KABEL CETIN
 - PLYNOVOD (GAS net)
 - DÁLKOVÝ KABEL TELEMATIKA

PŘED ZAHÁJENÍM STAVBY VYTÝČIT PODZEMNÍ INŽENÝRSKÉ SÍTĚ

ODPOV. PROJEKTANT:	VYPRACOVAL:	SPOLUPRÁCE:	PROJEKTOVÁ KANCELÁŘ	
ING. DÁHEL	ING. DÁHEL		Ing. Petr Dáhel	
MÍSTO:	KRAJ:	OBECNÍ (MĚSTSKÝ) ÚŘAD:	Tyršova 1902	
ČTYŘKOLY	STŘEDOČESKÝ	ČTYŘKOLY	256 01 Benešov	
INVESTOR:	OBEC ČTYŘKOLY, Čtyřkoly 70, 257 22 Čerčany		FORMÁT:	12 x A4
STAVBA:	VODOVOD ČTYŘKOLY - NAD TRATÍ		STUPEŇ:	DÚR+DSP
OBSAH:	KOORDINAČNÍ SITUACE		ZAK.Č.	14-2017
			DATUM:	01/2018
			MĚŘÍTKO:	1 : 720
			Č. PŘÍLOHY:	C.3.

ÚČELOVÁ MAPA M 1:720:

Výškový systém : Bpv
Souřadnicový systém : S - JTSK