


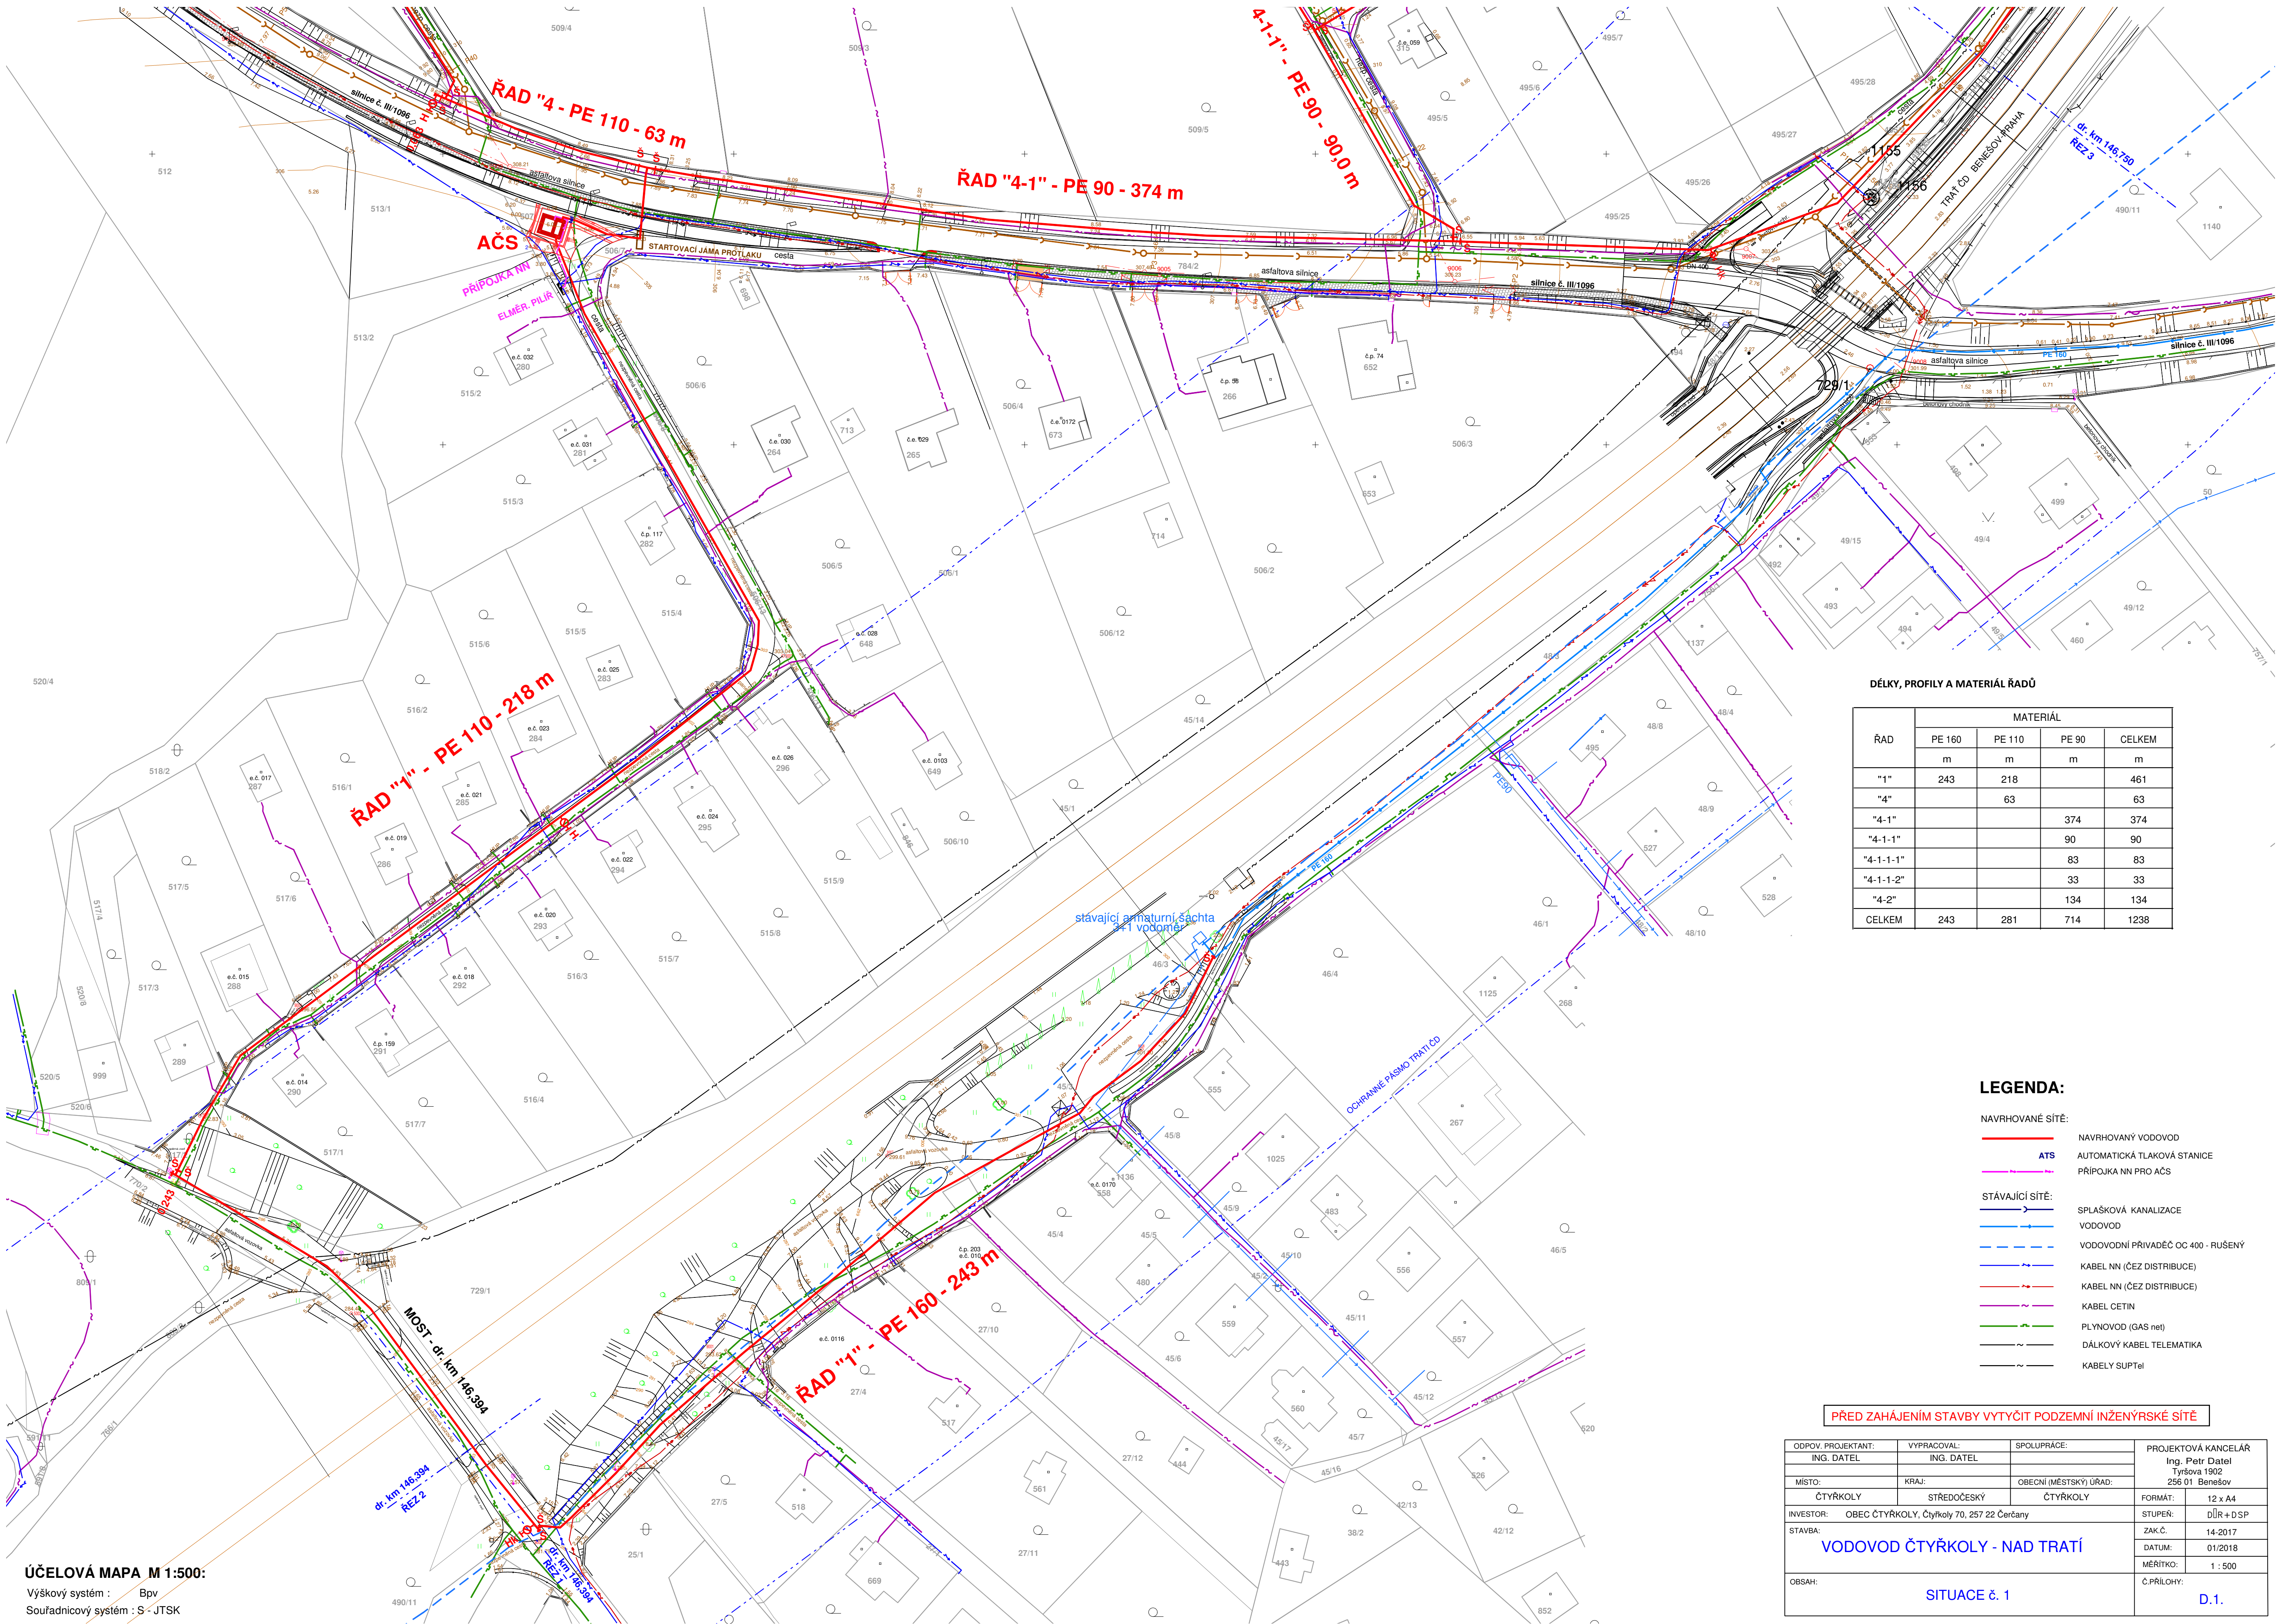

DÉLKY, PROFILY A MATERIÁL ŘADŮ

ŘAD	MATERIÁL			
	PE 160	PE 110	PE 90	CELKEM
	m	m	m	m
"1"	243	218		461
"4"		63		63
"4-1"			374	374
"4-1-1"			90	90
"4-1-1-1"			83	83
"4-1-1-2"			33	33
"4-2"			134	134
CELKEM	243	281	714	1238

LEGENDA:

- NAVRHOVANÉ SÍŤE:
- NAVRHOVANÝ VODOVOD
- ATS

AUTOMATICKÁ TLAKOVÁ STANICE
- PŘÍPOJKA NN PRO AČS
- STÁVAJÍCÍ SÍŤE:
- SPLAŠKOVÁ KANALIZACE
- VODOVOD
- VODOVODNÍ PŘIVADĚČ OC 400 - RUŠENÝ
- KABEL NN (ČEZ DISTRIBUCE)
- KABEL NN (ČEZ DISTRIBUCE)
- KABEL CETIN
- PLYNOVOD (GAS net)
- DÁLKOVÝ KABEL TELEMATIKA
- KABELY SUPTel

PŘED ZAHÁJENÍM STAVBY VPTYČIT PODZEMNÍ INŽENÝRSKÉ SÍŤE

ODPOV. PROJEKTANT:	VYPRACOVAL:	SPOLUPRÁCE:	PROJEKTOVÁ KANCELÁŘ Ing. Petr Dátel Tyršova 1902 256 01 Benešov	
ING. DÁTEL	ING. DÁTEL			
MÍSTO:	KRAJ:	OBCNÍ (MĚSTSKÝ) ÚŘAD:	FORMÁT:	12 x A4
ČTYŘKOLY	STŘEDOČESKÝ	ČTYŘKOLY	STUPEŇ:	DŮR + D SP
INVESTOR:	OBEC ČTYŘKOLY, Čtyrkoly 70, 257 22 Čerčany		ZAK.Č.	14-2017
STAVBA:	VODOVOD ČTYŘKOLY - NAD TRATÍ		DATUM:	01/2018
OBSAH:	SITUACE 6.1		MĚŘÍTKO:	1 : 500
			Č.PŘÍLOHY:	D.1.

ÚČELOVÁ MAPA M 1:500:

Výškový systém : Bpv
Souřadnicový systém : S - JTSK