


VYTYČOVACÍ BODY

VODOVODNÍ ŘADY

BOD	X	Y
1	1069988,3	725267,7
2	1070014,9	725290,5
3	1070028,6	725315,4
4	1070068,5	725362,6
5	1070086,2	725379,8
6	1070085,9	725383,1
7	1070048,6	725412,4
8	1070041,3	725419,9
9	1070024,8	725446,3
10	1070005,1	725434,8
11	1069938,8	725347,1
12	1069930,3	725345,7
13	1069877,5	725375,7
14	1069864,5	725366,1
15	1069852,4	725364,8
16	1069840,5	725399,6
17	1069837,4	725398,0
18	1069767,1	725443,2
19	1069754,7	725445,0
20	1069732,6	725443,2
21	1069724,6	725451,0
22	1069861,3	725306,2
23	1069865,0	725226,0
24	1069866,5	725182,5
25	1069858,5	725160,2
26	1069805,2	725116,3
27	1069789,1	725113,4
28	1069719,4	725153,5
29	1069858,9	725232,9
30	1069828,8	725250,2
31	1069817,9	725256,9
32	1069797,9	725267,4
33	1069785,3	725278,2
34	1069781,7	725277,0
35	1069789,8	725273,0
36	1069786,0	725179,3
37	1069782,3	725240,8

OBJEKT AČS

BOD	X	Y
A	1069864,6	725379,9
B	1069863,4	725383,7
C	1069861,5	725378,9
D	1069860,3	725382,7

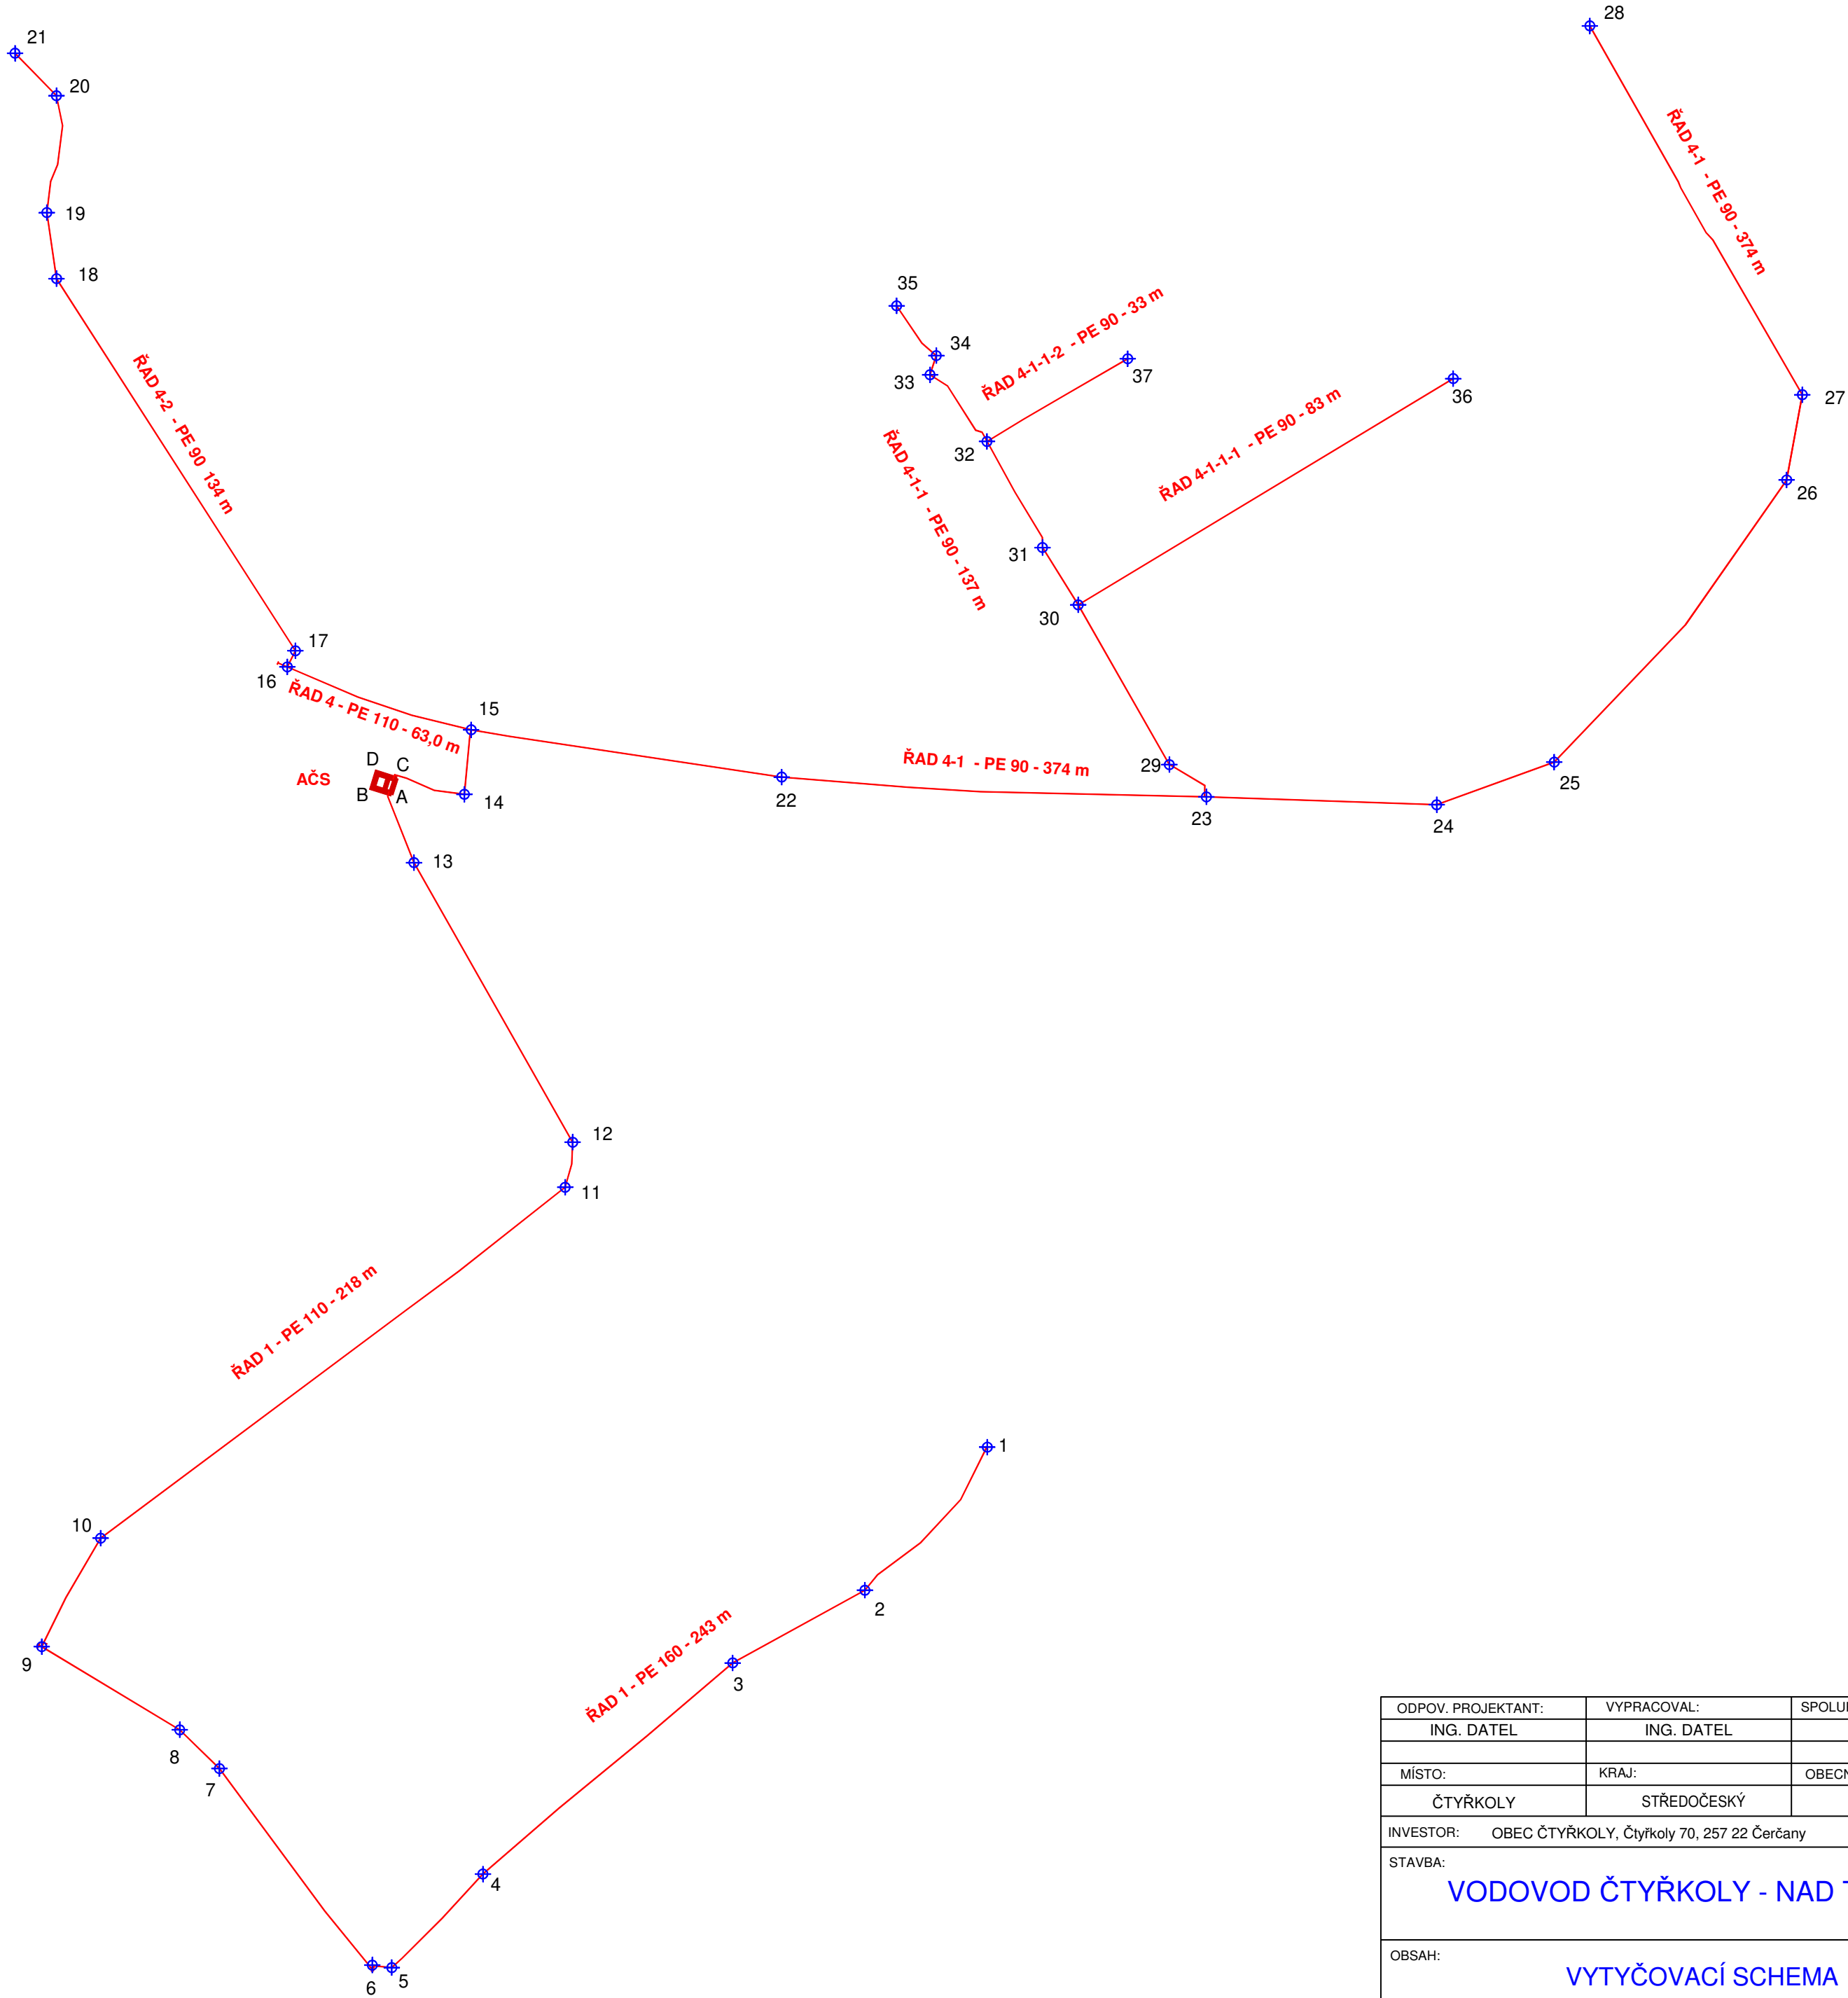

ODPOV. PROJEKTANT:	VYPRACOVAL:	SPOLUPRÁCE:	PROJEKTOVÁ KANCELÁŘ Ing. Petr Datel Tyršova 1902 256 01 Benešov	
ING. DATEL	ING. DATEL			
MÍSTO:	KRAJ:	OBECNÍ (MĚSTSKÝ) ÚŘAD:		
ČTYŘKOLY	STŘEDOČESKÝ	ČTYŘKOLY	FORMÁT:	8 x A4
INVESTOR: OBEČ ČTYŘKOLY, Čtyřkoly 70, 257 22 Čerčany			STUPEŇ:	DŮR+DSP
STAVBA: VODOVOD ČTYŘKOLY - NAD TRATÍ			ZAK.Č.	14-2017
			DATUM:	01/2018
			MĚŘÍTKO:	1 : 1000
OBSAH: VYTYČOVACÍ SCHEMA			Č.PŘÍLOHY: D.15.	