


KATASTRY			ČTYŘKOLY
PARCELNÍ ČÍSLO			784/2
DRUH POVRCHU			NEZPEVNĚNO
VZDÁL. OBJEKTU A VRCHOL. BODŮ			139.50
OZNAČENÍ VRCHOLOVÝCH BODŮ			1
			44.00
			190.50
			2

ŘAD "4-1"

MĚŘITKA 1:500/250

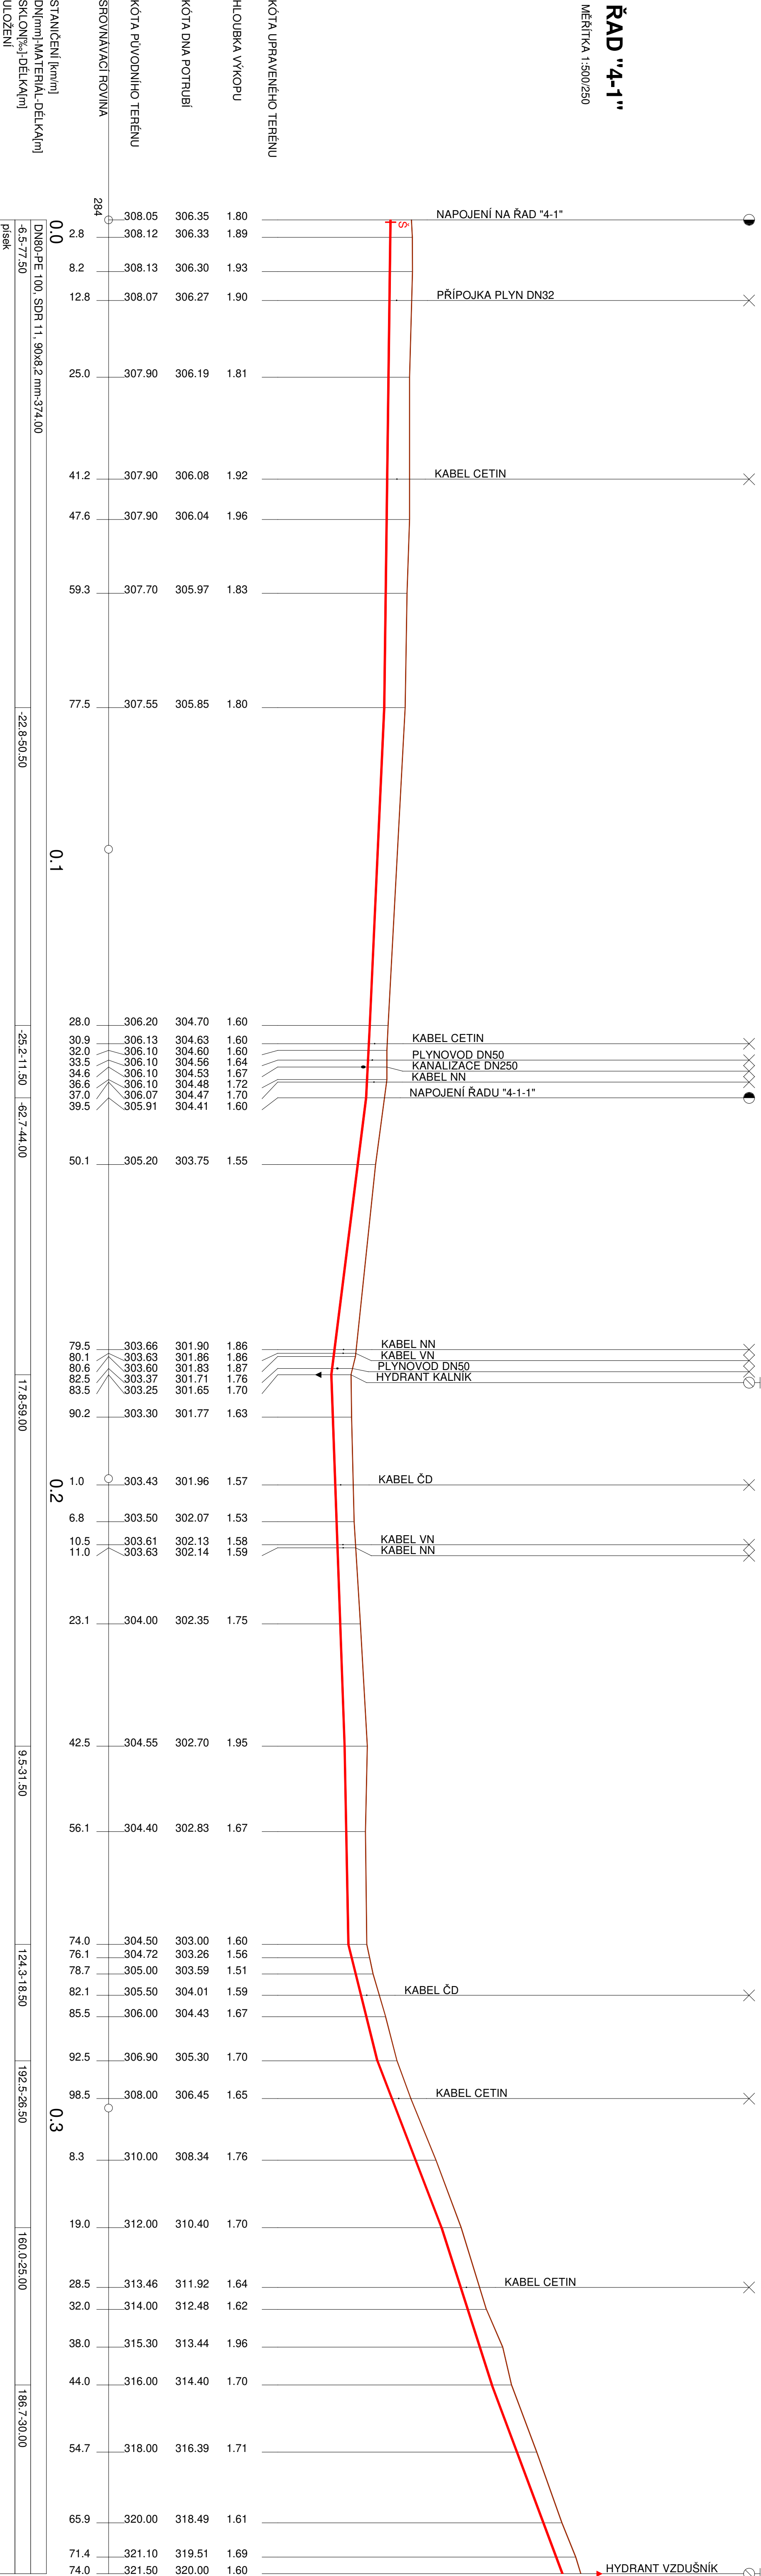

ODPOV. PROJEKTANT:	VYPRACOVAL:		PROJEKTOVÁ KANCELÁŘ Ing. Petr Datoel Týšova 1902 256 01 Benešov
	ING. DATEL		
MÍSTO:	KRAJ:		OBECHNÍ (MĚSTSKÝ) ÚŘAD:
	STŘEDOČESKÝ		
ČTYŘKOLY	SŘEDOKOLY		ČTYŘKOLY
INVESTOR: OBEC ČTYŘKOLY, Čtyřkovy 70, 257 22 Čerčany			
STAVBA:	ZAK.Č.		
	14-2017		
	DATUM:		
	01/2018		
MĚŘITKO:			1 : 500/250
OBSAH:	Č. PRŮLOHY:		
	D.5.		
PODÉLNÝ PROFIL - ŘAD "4-1"			