


LEGENDA

POZ.	NÁZEV	Typ, ČSN	KS
1	TEPELNÉ ČERPADLO ZEMĚ - VODA TEPELNÝ VÝKON 25 kW	TČ ZEMĚ - VODA	2
2	AKUMULAČNÍ NÁDRŽ 1500 l S dod. včetně tep. izolace	ATYPICKÁ	1
3	ZÁSOBNÍK TV objem 1300 litrů,dod.včetně tep.izolace,el.vl. 2x7,5 kW	OHŘEV TV	2
4	AKUMULAČNÍ NÁDRŽ 800 l PRO CHLAZENÍ	AN CHLAZENÍ	1
5	ROZDĚLOVAČ TOPNÝCH OKRUHŮ		1
6	SBĚRAČ TOPNÝCH OKRUHŮ		1
7	TLAKOVÁ EXPANZNÍ NÁDOBA S MEMBRÁNOU 400 l	400/6	1
8	TLAKOVÁ EXPANZNÍ NÁDOBA S MEMBRÁNOU 100 l	100/6	1
9	TLAKOVÁ EXPANZNÍ NÁDOBA S MEMBRÁNOU 100 l	100/10	1
10	OBĚHOVÉ ČERPADLO DN 32 PN 6/10, 230V, In=2,23A	DN-32/0,5-16	5
11	OBĚHOVÉ ČERPADLO DN 40 PN 6/10, 2130V, In=1,2A	DN-40/0,5-8	1
12	CIRKULAČNÍ ČERPADLO Z DN40, 230V, In=2,49A	DN Z 40/0,5-12 PN 16	1
13	TROJCESTNÁ SMĚŠOVACÍ KLAPKA DN40 S EL. POHONEM 230V	DN40	3
14	POJISTNÝ VENTIL DN 25, OTEVÍRACÍ PŘETLAK 0,25 MPa	DN25/OP 0,25MPa	2
15	POJISTNÝ VENTIL DN 25, OTEVÍRACÍ PŘETLAK 0,6 MPa	DN25/OP 0,6MPa	2
16	TYPOVÁ ÚPRAVNA VODY VČETNĚ DOPOUŠTĚNÍ	RUČNÍ DOPOUŠTĚNÍ	1
17	MĚŘIČ TEPLA S ELEKTRONICKÝM ODPOČTEM, DN50	DN50	4
18	TROJCESTNÝ SMĚŠOVACÍ KLAPKA DN25 S EL. POHONEM 230V	DN25	2

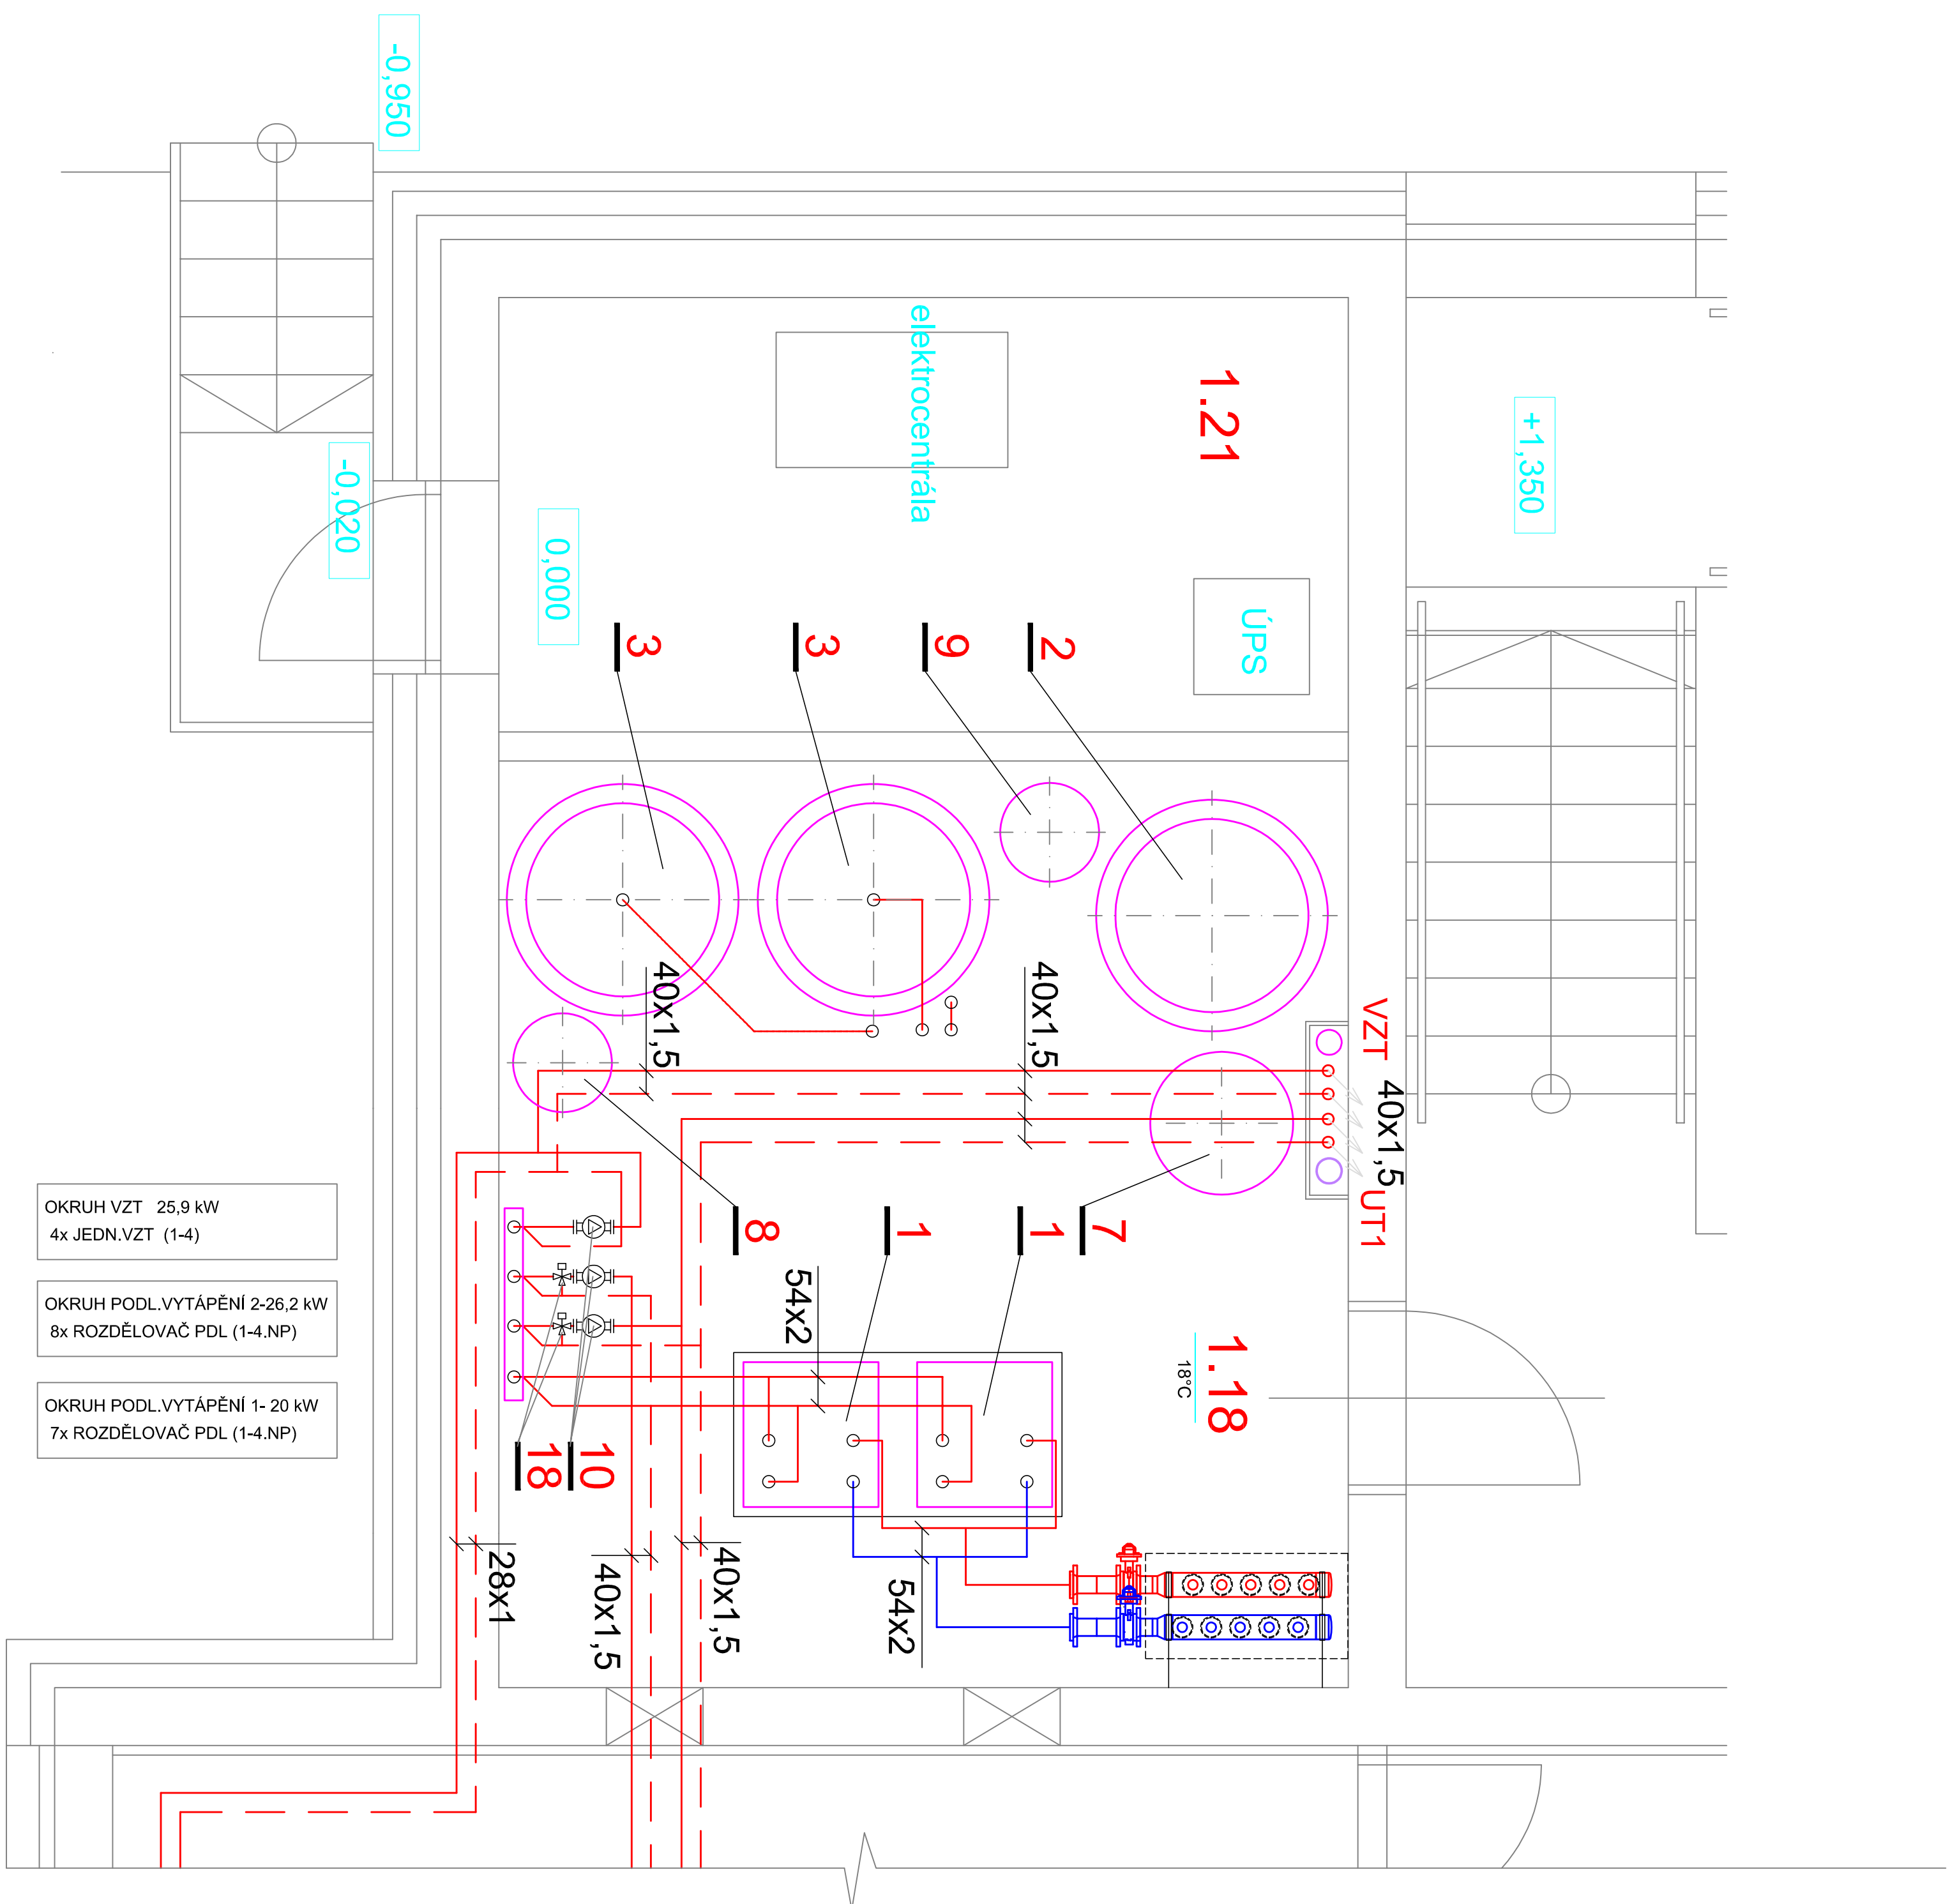

Index	Popis změny	Datum	Provedl	Podpis	
Hl.projektant: Ing. arch. Eva Svinteková		Zpracovatel:			
Vypracoval:	Jiří Černý	Ateliér Písek s.r.o., IČO: 06019005 Máchova 1429 397 01 Písek			
Investor:	Základní škola Tomáše Šobra a Mateřská škola Písek, Šobrova 2070, 397 01 Písek				
Akce:	Stavební úpravy za účelem vybudování odborných učeben a komunitní tělocvičny u ZŠ T. Šobra Písek				
		Zak. č.:	Kopie:		
		Datum:	červenec 2022		
		Stupeň:	DPS		
Část:	D.1.4 Technické prostředí staveb	Místo:	Písek		
	D_1_4_2 Vytápění	Okres:	Písek		
Obsah:	Počet A4:		2		
	Měřítka:		1: 50		
VYTÁPĚNÍ - Půdorys strojovny UT		02			