


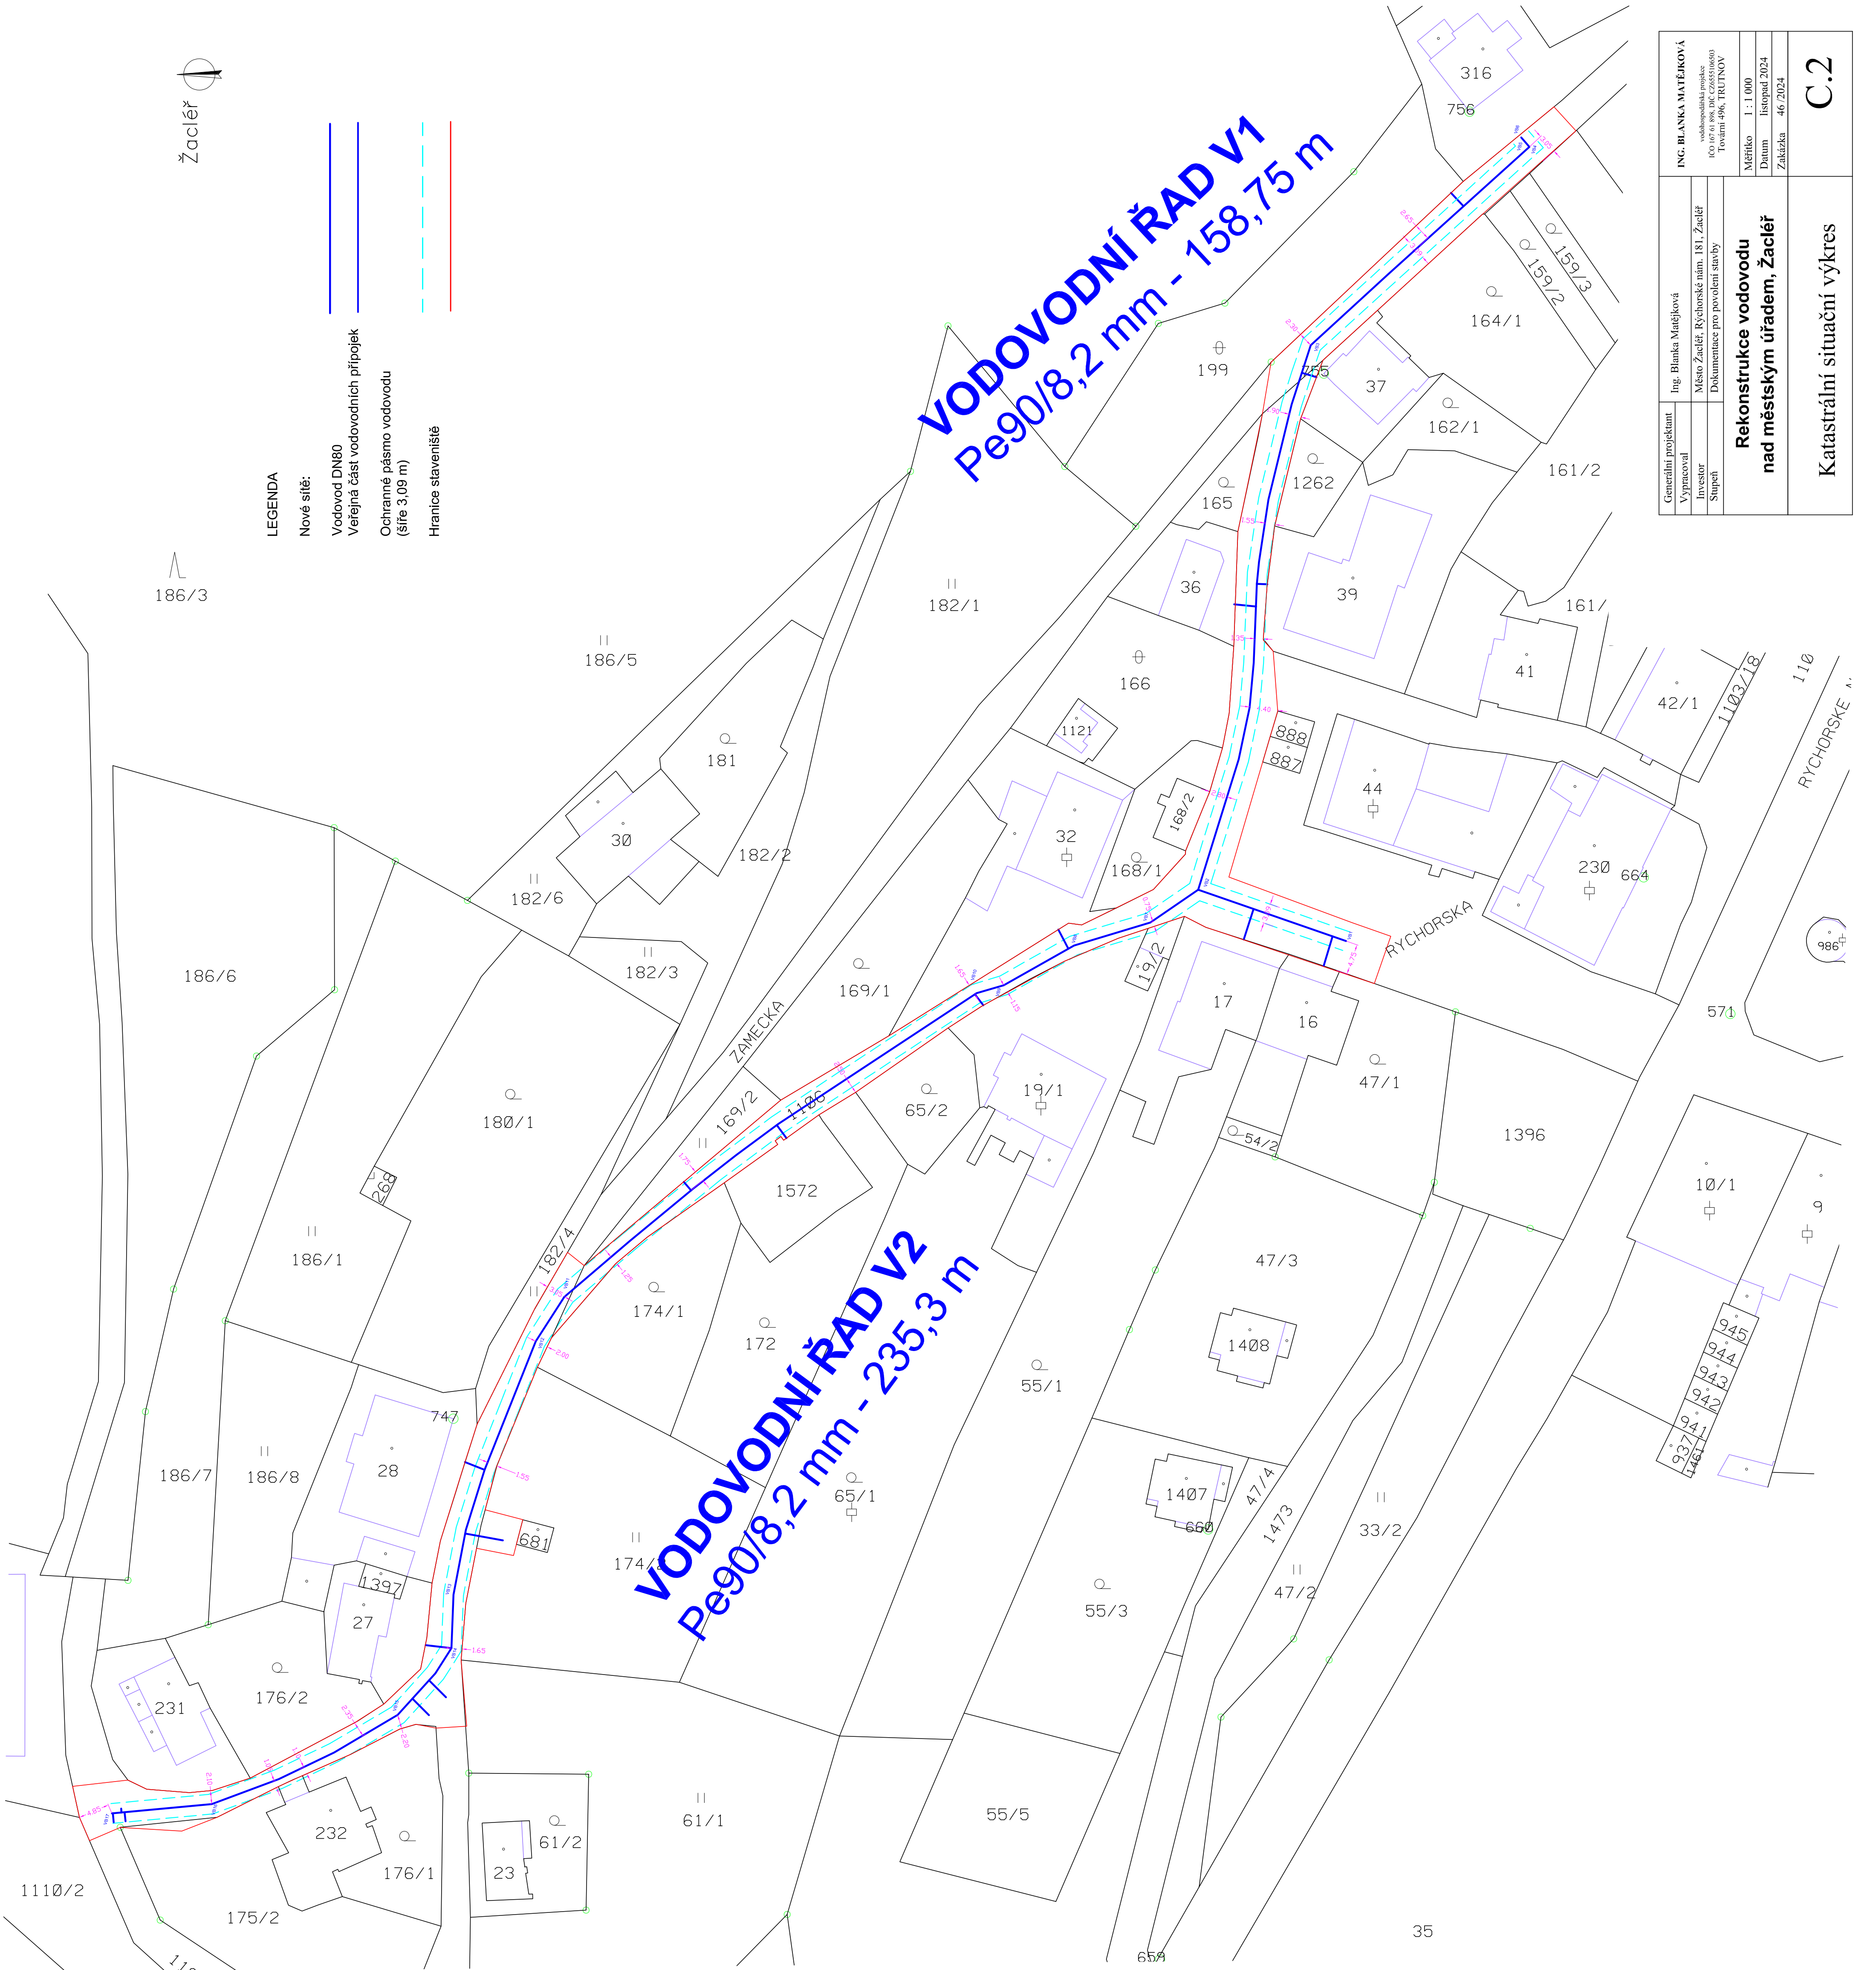

ING. BLANKA MATĚJKOVÁ vodařská inženýrská firma Tovární 496, TRUTNOV			Měřítko 1 : 1 000
			Datum listopad 2024
			Zakázka 46 / 2024
Rekonstrukce vodovodu nad městským úřadem, Žacléř			
Katastrální situační výkres			