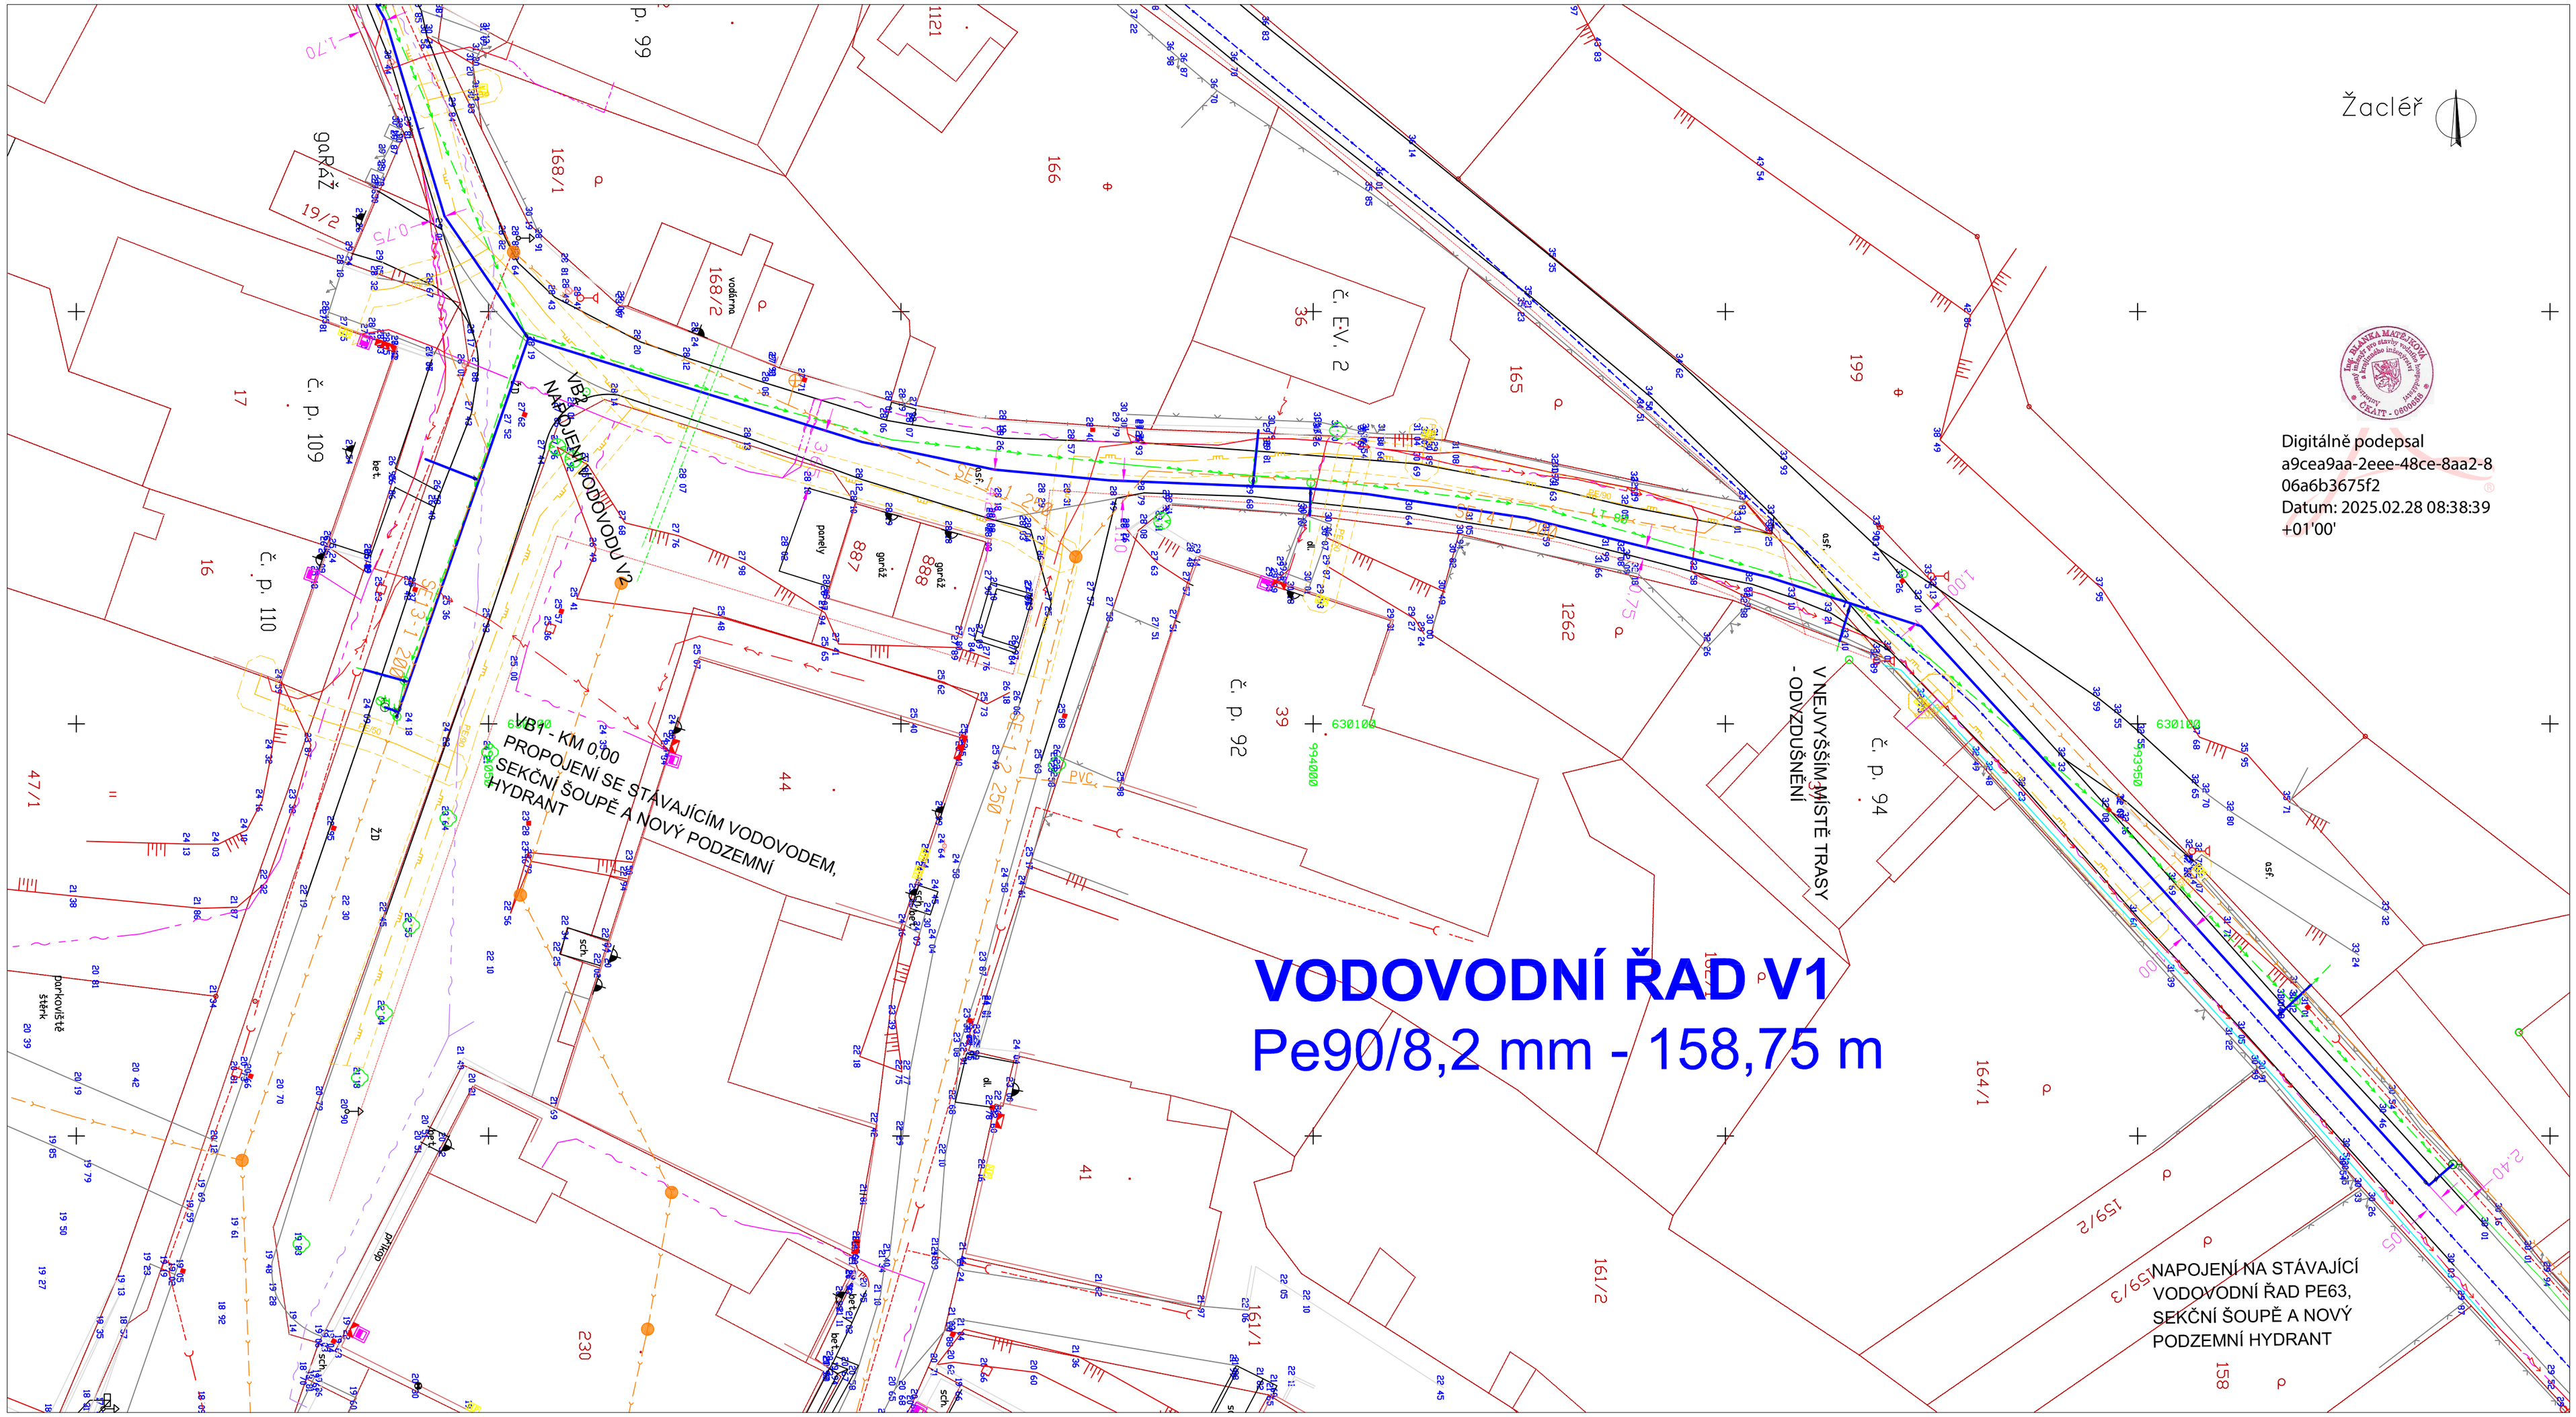

LEGENDA

Stávající sítě :
Jednotná kanalizace
Středotlaký plynovod
Kabel spojů
Neprovozovaný kabel spojů
Kabel NN
Kabel Vo

LEGENDA
Nové sítě:
Rekonstruovaný vodovod a veřejná část přípojky

Stávající sítě :
Vodovod LT200
Vodovod rekonstruovaný LT80

Generální projektant	Ing. Blanka Matějková	ING. BLANKA MATĚJKOVÁ vodohospodářská projekce IČO 167 61 898, DIČ CZ6555106503 Tovární 496, TRUTNOV
Vypracoval		
Investor	Město Žacléř, Rýchorské nám. 181, Žacléř	
Stupeň	Dokumentace pro povolení stavby	
Rekonstrukce vodovodu nad městským úřadem, Žacléř		Měřítko 1 : 250 Datum listopad 2024 Zakázka 46 /2024
Koordinační situační výkres č.1		Příloha č. C.3