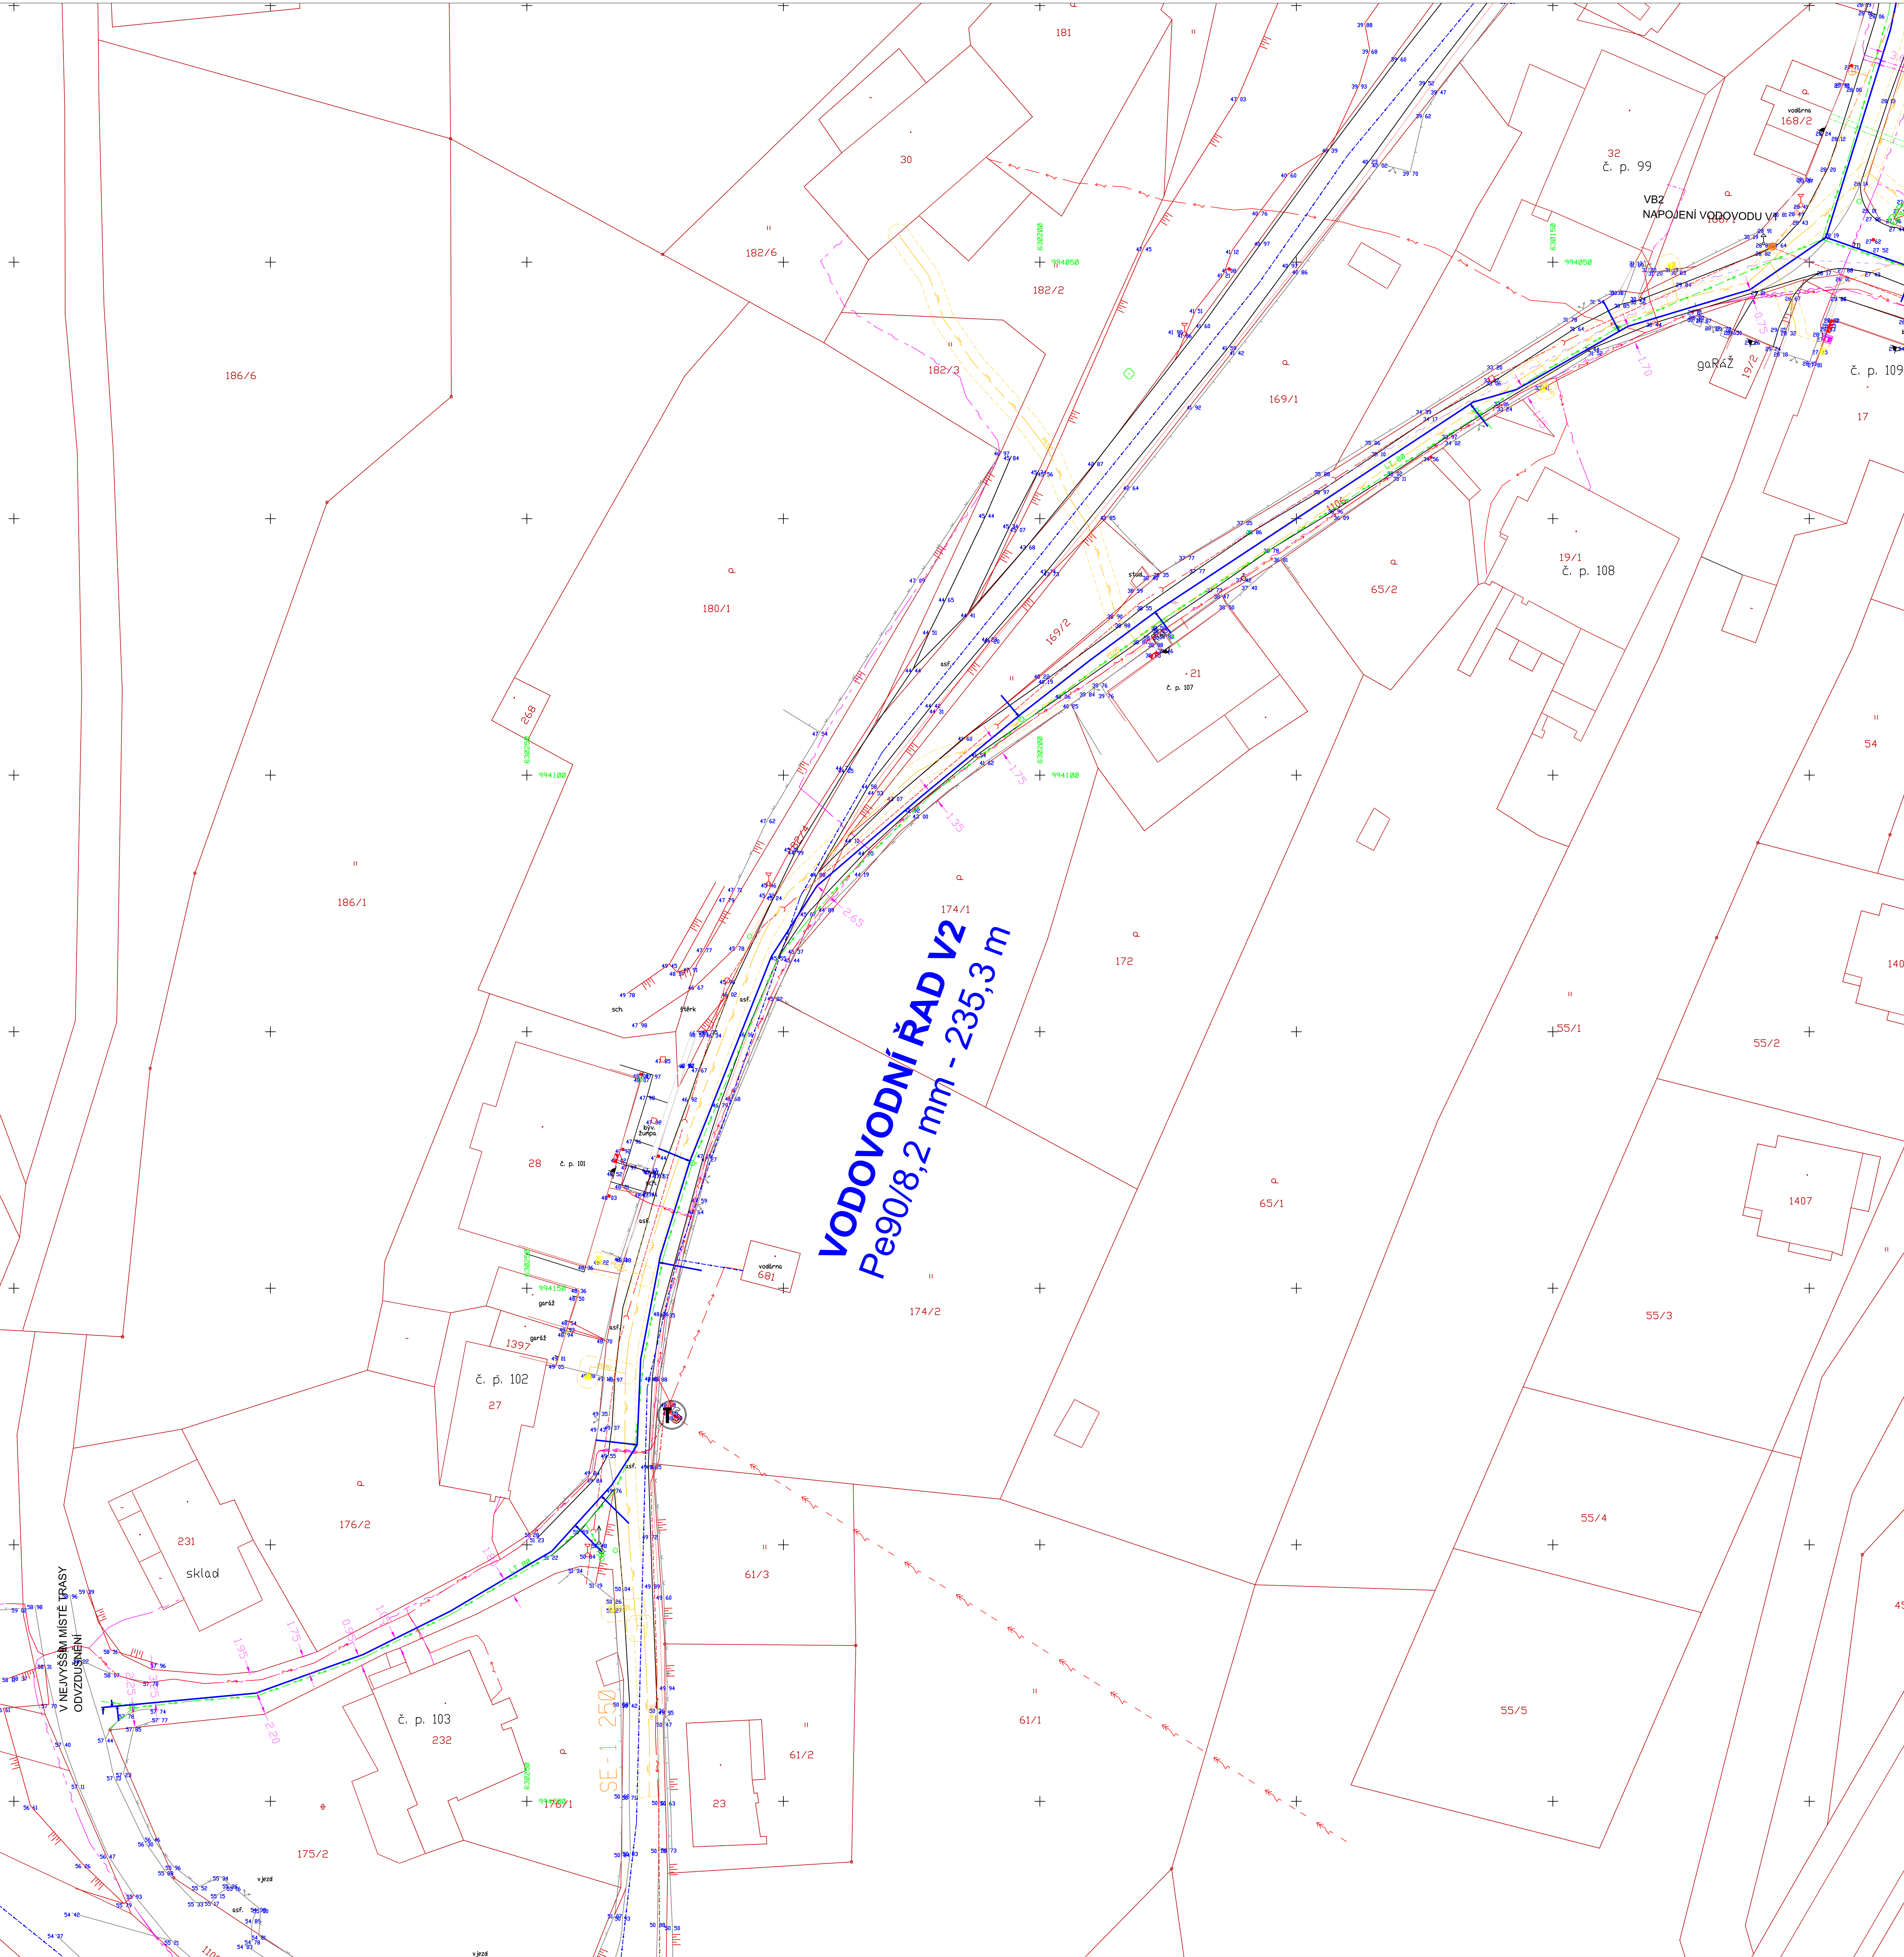


LEGENDA
Nové síť:
Rekonstruovaný vodovod a
veřejná část přípojky

Stávající síť:
Vodovod LT200
Vodovod rekonstruovaný DN80

LEGENDA
Stávající síť:
Jednotná kanalizace
Středotlaký plynovod
Kabel spoju
Neprovázaný kabel spoju
Kabel NN
Kabel Vo

Generální projektant Význam Investor Stupeň	Ing. Blanka Matějková Město Zlín, Rybnícká nám. 181, Zlín Dokumentace pro povolení stavby	ING. BLANKA MATĚJKOVÁ vodozvodní projekt 100 000 000 Kč, 2025/2026 Výstavba, 400, 100 000 Kč			
		Rekonstrukce vodovodu nad městským úřadem, Zlín			
		Měřítko 1:250 Datum listopad 2024 Zakázka 46/2024 Příloha č. 2			

C.3

Koordinátní situační výkres č.2