


MĚŘÍTKA 1:200/200

Podélný profil
vodovodu V2
(trasa k čp.203)

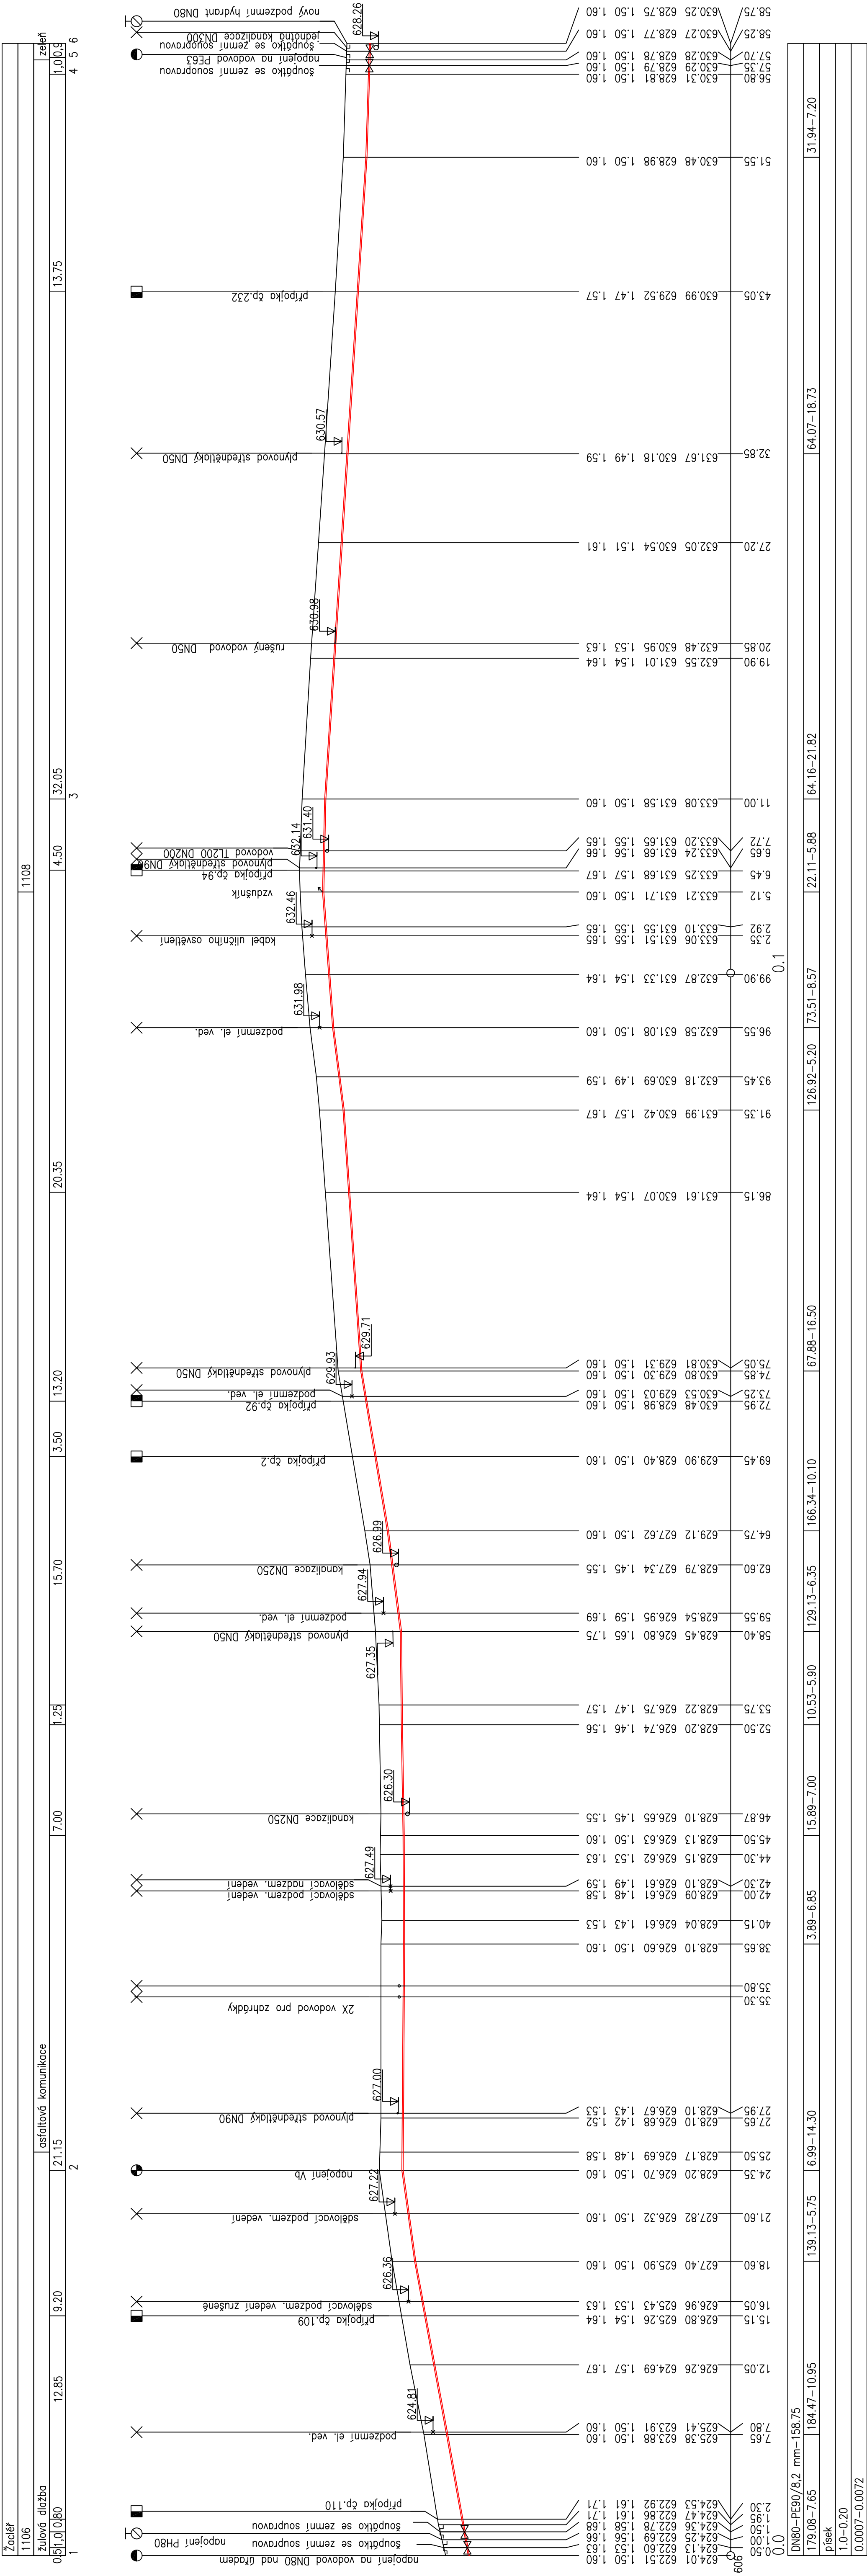

ING. BLANKA MATĚJKOVÁ	vodozářská projektce Tovární 496, TRUTNOV ICO 167 61 998, DIČ CZ655106503			Matřiko I : 200/200	Datum listopad 2024	Zakázka 46 /2024	Přloha č.	D.2.3.2
	Ing. Blanka Matějková							
	Generální projektant							
	Vypracoval							
Město Zlatěř, Rychborské nám. 181, Zlatěř			Dokumentace pro povolení stavby			Rekonstrukce vodovodu		
Investor			Stupň			Podélný profil vodovodu VI		