VÝPIS MATERIÁLU A TVAROVEK

	polyetylén PE100 SDR 11 PE 90/8,2 mm	402,75
	Přípojka PE32/3,0 mm	40,9
	PE40/3,7 mm	2
POTRUBÍ		
Armatury	přírubové šoupátko DN 80	9
	přírubové šoupátko DN 50	1
	litinové přípojkové šoupátko DN32	1
	litinové přípojkové šoupátko s ISO hrdlem DN25	15
	zemní souprava teleskopická pro šoupata DN80 / 1,3-1,8 m	9
	zemní souprava teleskopická pro šoupata DN50 / 1,3-1,8 m	1
	zemní souprava teleskopická přípojková" / 1,3-1,8 m	16
	uliční pokop samonivelační	10
	uliční pokop samonivelační přípojkový	16
	podkladová deska šoupátkového víčka	26
	krátký přírubový kus DN80 dl.1 m	4
	přírubová redukce 80/50	1
	T 80/80	6
	odvzdušňovací a zavzdušňovací souprava DN80	1
	patní koleno N80	3
	Deska podzemního hydrantu	2
	Uliční víčko odvzdušňopvací soupravy	1
	Uliční víčko podzemního hydrantu	1
	podzemní hydrant DN80 h=1,25 m	2
	speciální příruba "2000" - DN80 (nebo lemový nákružek s otočnou přírubou)	14
	speciální příruba "2000" - DN50 (nebo lemový nákružek s otočnou přírubou)	1
	navrtávací pas na PE90	16
	ISO spojky na přípojkách - PE32 -15 ks, PE40 - 1 ks	16
	elektrokoleno flexibilní oboustranné SDR11 - PE90	7
Suchovod	potrubí PE50/47 mm	160 m
	potrubí E32/3 mm	75 m
	Kulopvý ventil, nástavec na podzemní hydrant, přechodka na mosaz	1x soubor

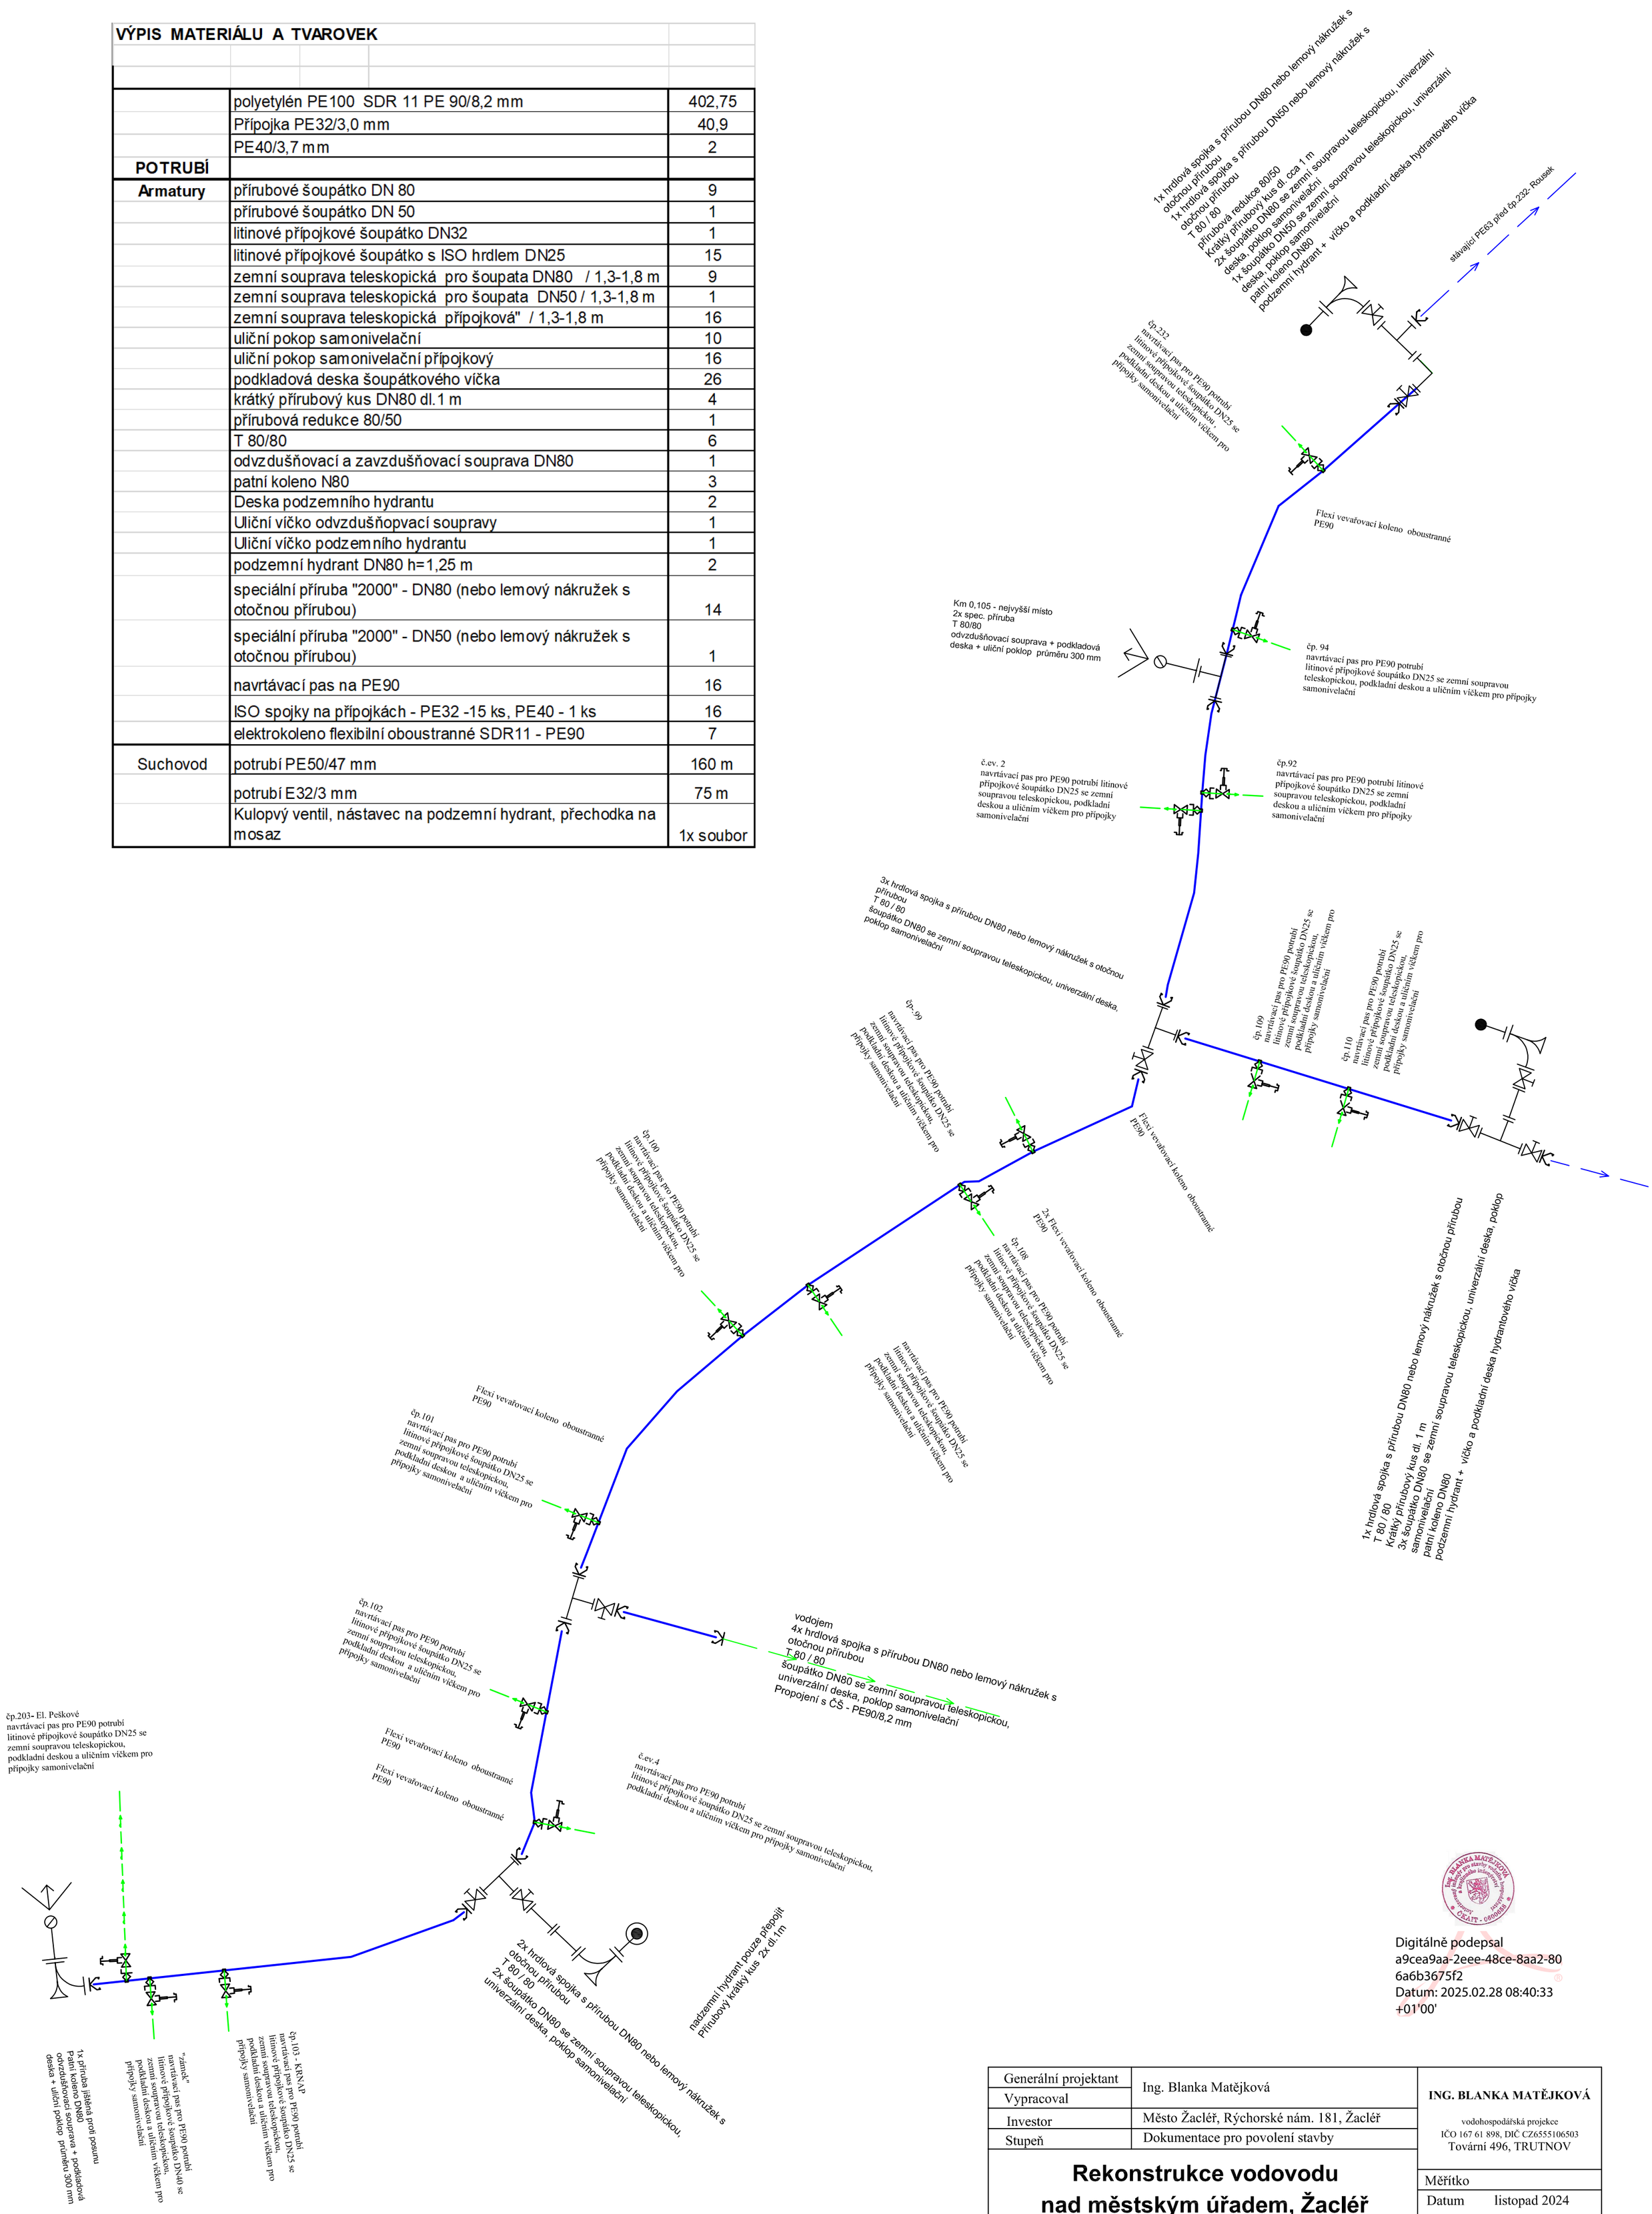

Digitálně podepsal a9cea9aa-2eee-48ce-8aa2-806a6b3675f2
Datum: 2025.02.28 08:40:33 +01'00'

Generální projektant	Ing. Blanka Matějková	**ING. BLANKA MATĚJKOVÁ** vodohospodářská projekce IČO 167 61 898, DIČ CZ6555106503 Tovární 496, TRUTNOV
Vypracoval		
Investor	Město Žacléř, Rýchorské nám. 181, Žacléř	
Stupeň	Dokumentace pro povolení stavby	
Rekonstrukce vodovodu nad městským úřadem, Žacléř		Měřítko
		Datum listopad 2024
		Zakázka 36 /2024
Kladečské schema		Příloha č. D.2.3.4