


Podrobný podélný profil: DUKELSKA M 1:500/50

Rozsah: km 0,00000 - km 0,26179

KRAJ:	JIHOČESKÝ
KATASTRÁLNÍ ÚZEMÍ:	ZLIV U ČESKÝCH BUDĚJOVIC
PARCELY:	3319/2 1859/3
DRUH POZEMKŮ:	OST.PL. OSTATNÍ PLOCHA

SKLONOVÉ POMĚRY:

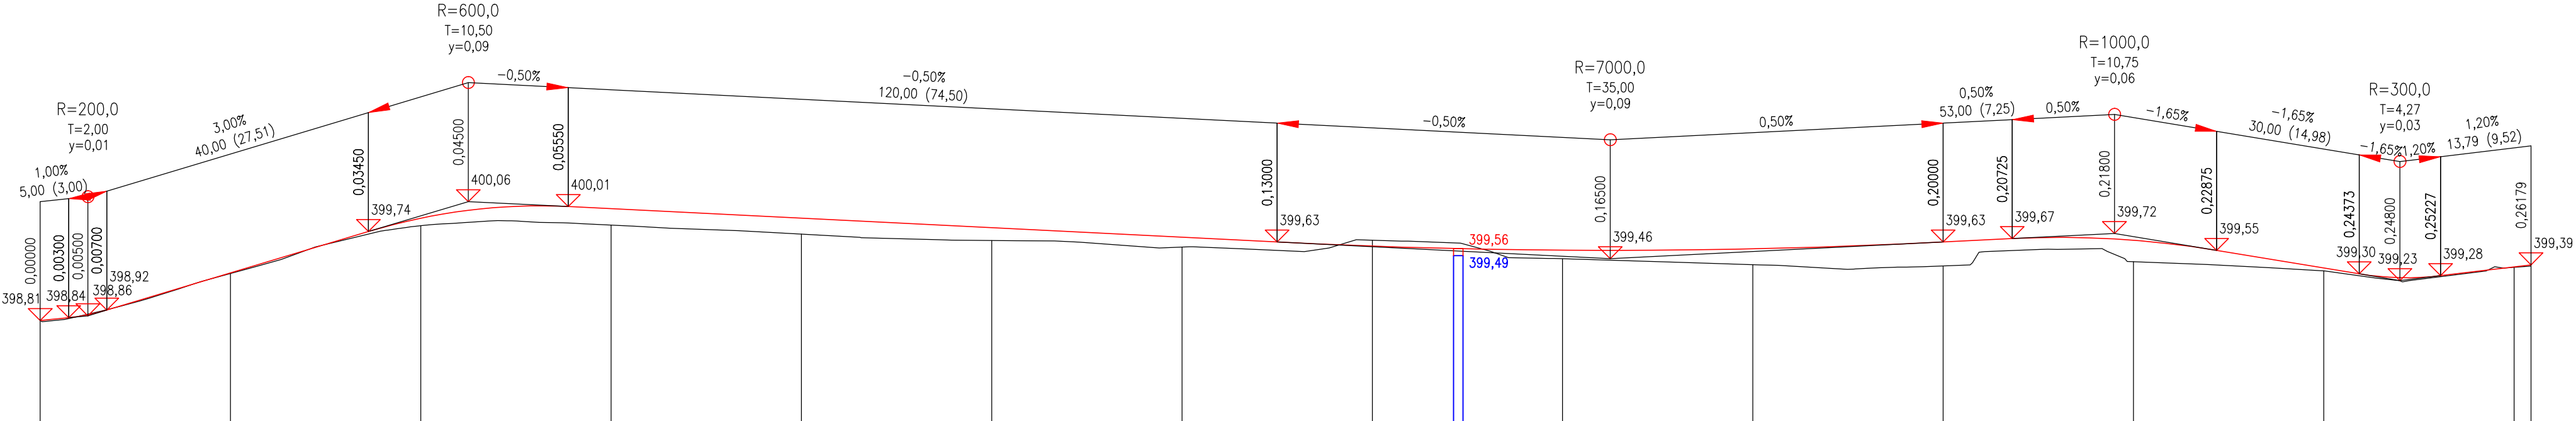

ZMĚNA PŘÍČ. SKLONU:


KÓTY NIVELETY:

KÓTY TERÉNU:

SROVNÁVACÍ ROVINA

STANIČENÍ:

VZDÁLENOST PŘ. ŘEZŮ:

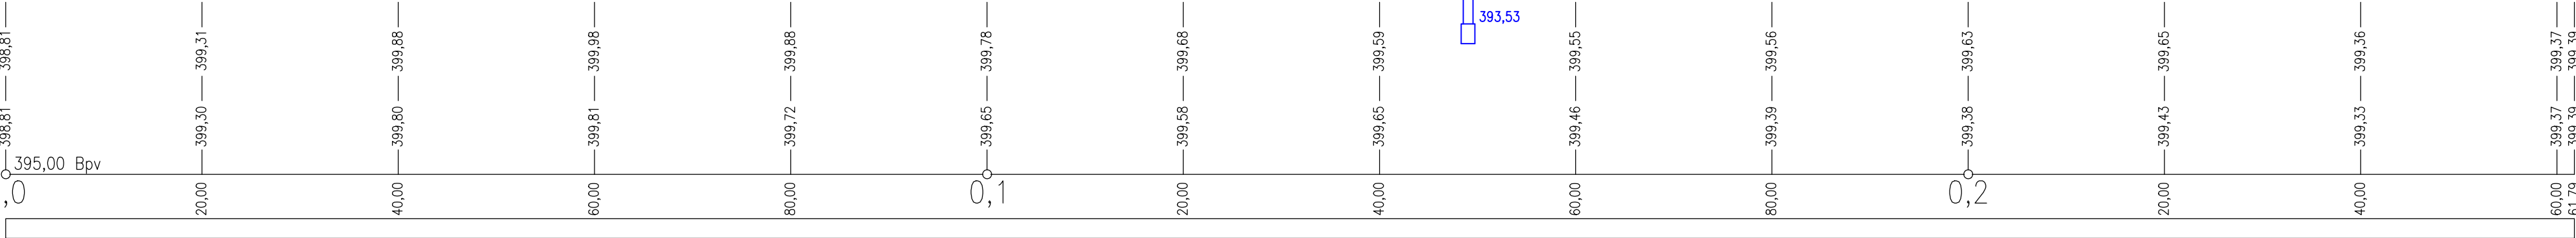

SMĚROVÉ POMĚRY:

