


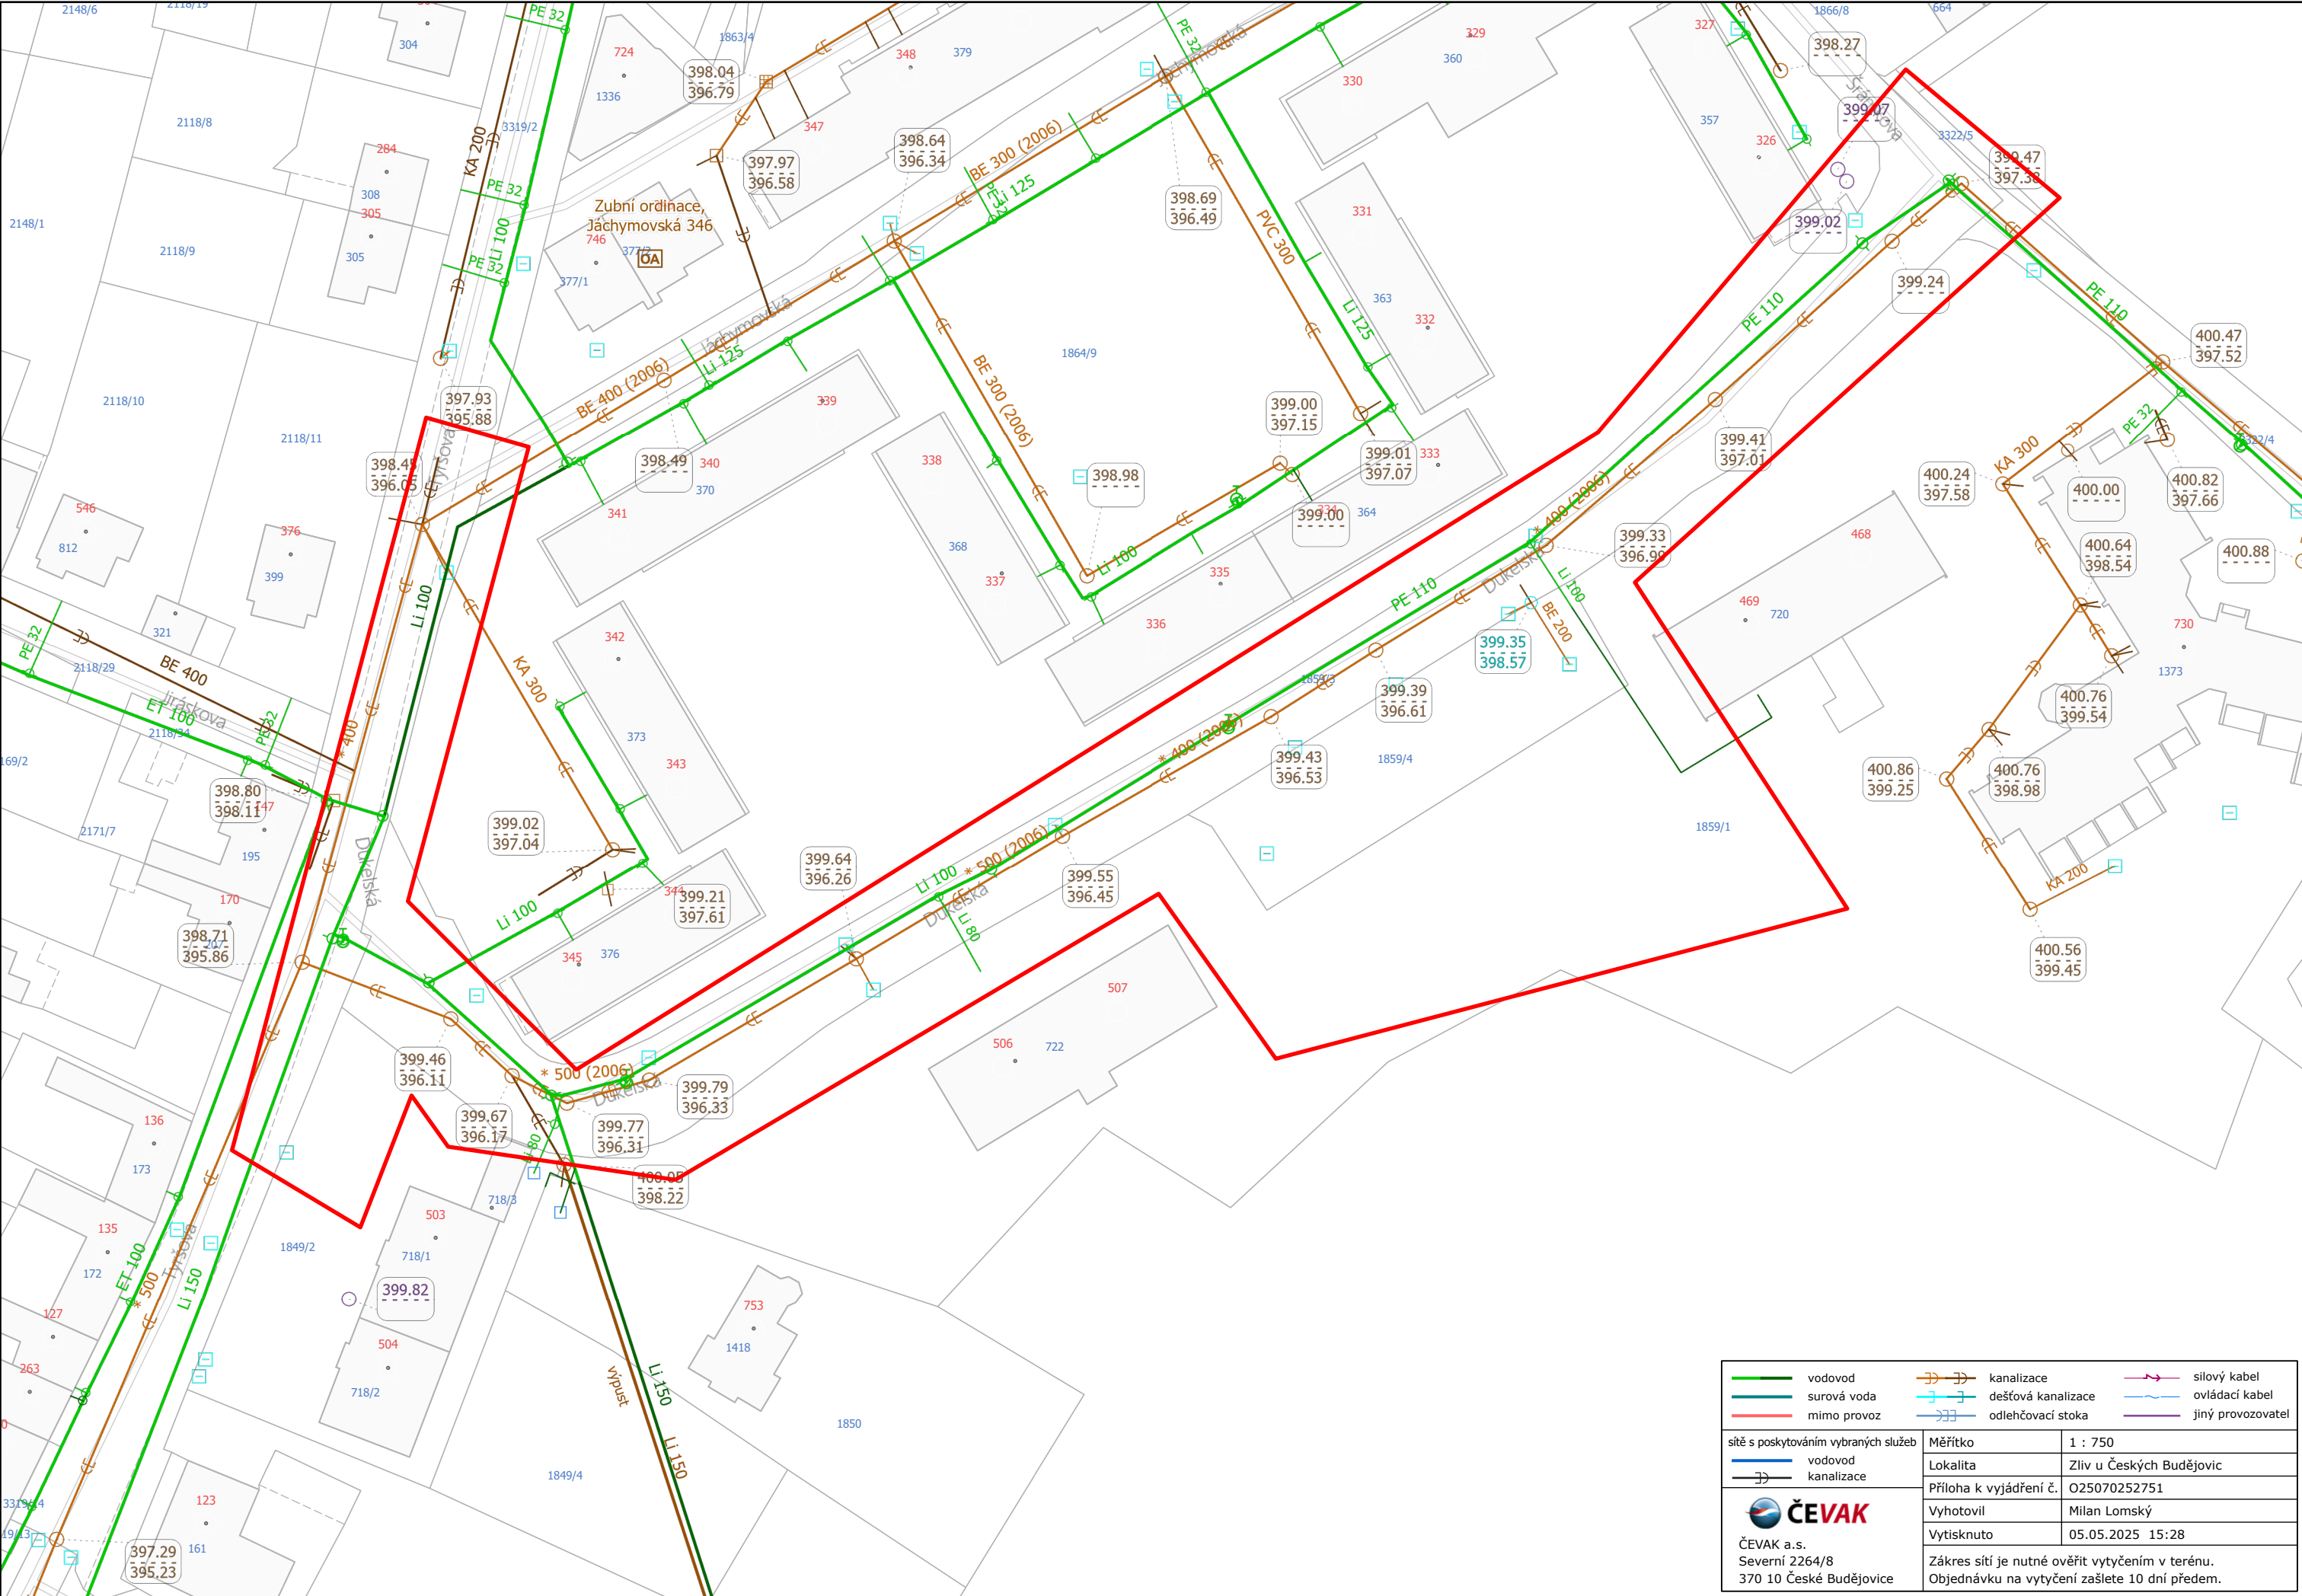

vodovod	kanalizace	silový kabel
surová voda	dešťová kanalizace	ovládací kabel
mimo provoz	odlehčovací stoka	jiný provozovatel

sítě s poskytováním vybraných služeb	Měřítko	1 : 750
vodovod	Lokalita	Zliv u Českých Budějovic
kanalizace	Příloha k vyjádření č.	O25070252751
	Vyhotovil	Milan Lomský
	Vytisknuto	05.05.2025 15:28
ČEVAK a.s. Severní 2264/8 370 10 České Budějovice	Zákres sítí je nutné ověřit vytyčením v terénu. Objednávku na vytyčení zašlete 10 dní předem.	