



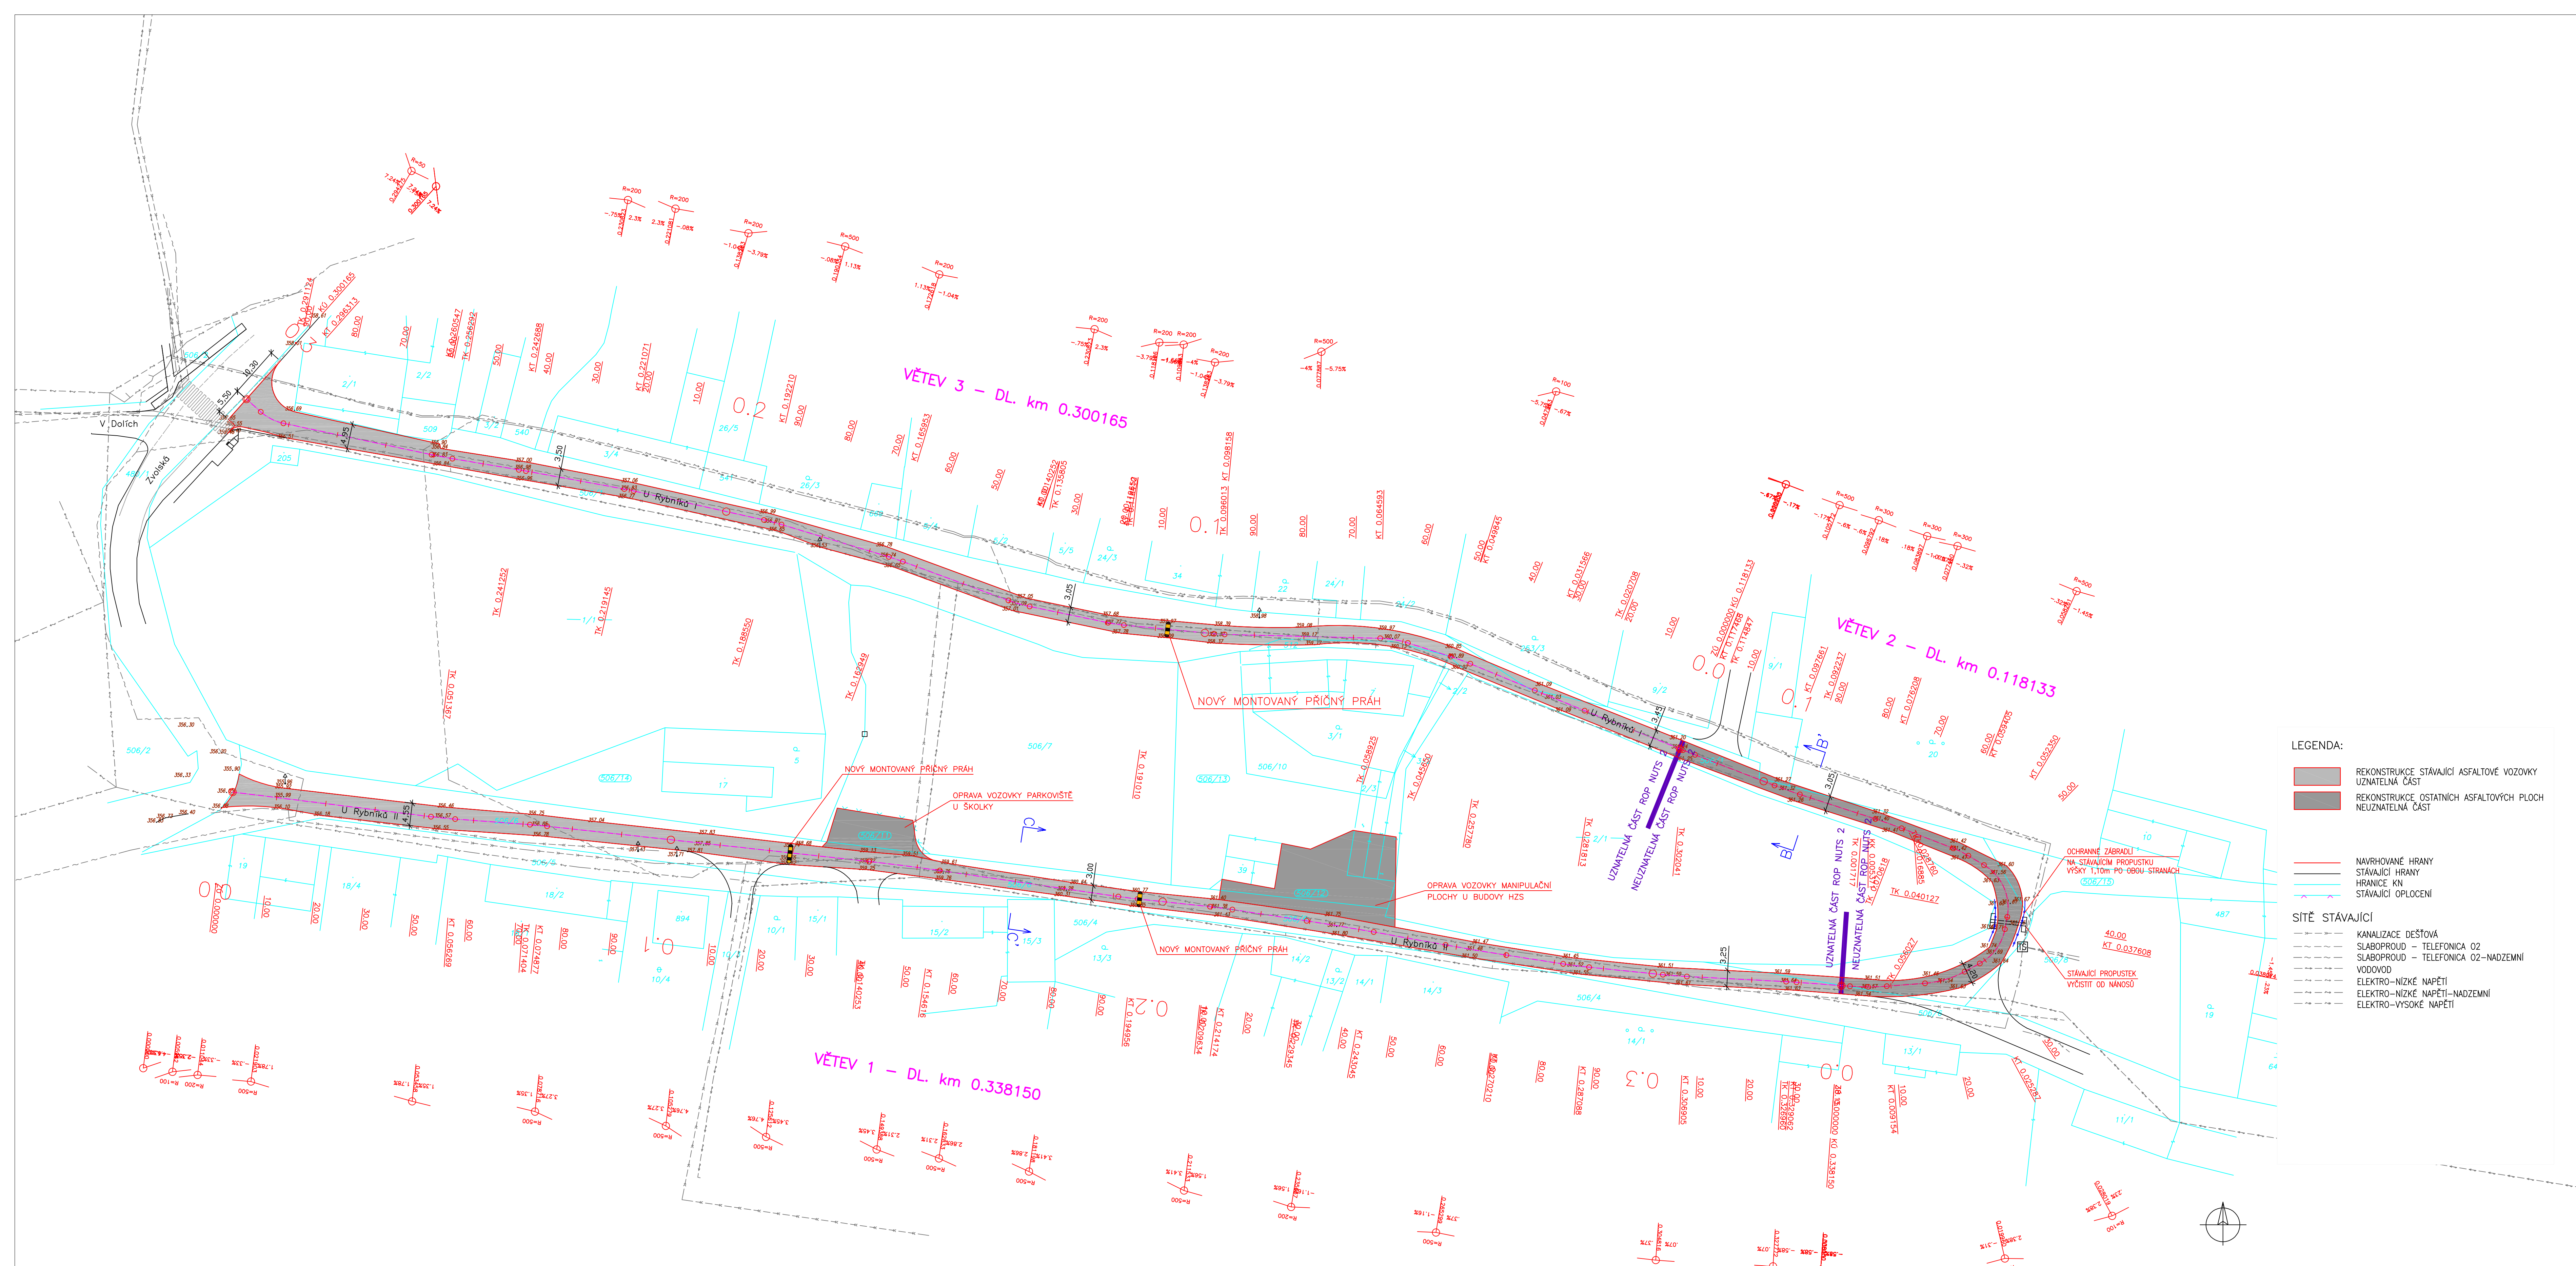

- LEGENDA:
- REKONSTRUKCE STÁVAJÍCÍ ASFALTOVÉ VOZOVKY
 - UZIVATELNÁ ČÁST
 - REKONSTRUKCE OSTATNÍCH ASFALTOVÝCH PLOCH
 - NEUZIVATELNÁ ČÁST
- NAVRHOVANÉ HRANY
- HRANICE KN
- STÁVAJÍCÍ OPLOČENÍ
- SITĚ STÁVAJÍCÍ
- KANALIZACE DEŠŤOVÁ
 - SLABOPROUD – TELEFONICA 02
 - SLABOPROUD – TELEFONICA 02–NADZEMNÍ
 - VODOVOD
 - ELEKTRO–NÍZKÉ NAPĚTÍ
 - ELEKTRO–NÍZKÉ NAPĚTÍ–NADZEMNÍ
 - ELEKTRO–VYSOKÉ NAPĚTÍ

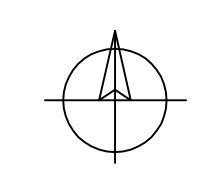

REKONSTRUKCE MÍSTNÍCH KOMUNIKACÍ V OBCI OHROBEC
DOKUMENTACE PRO PROVÁDĚNÍ STAVBY

LUCIDA s.r.o. PROJEKCE A INŽENÝRING MARIE OBLOUKOVÉ 34, PRAHA 4 tel./fax: 24404111		HP VYPRACOVAL: Ing. Josef STANKO PROJEKCE: Ing. Jan BENEŠ ZAK. ČÍSLO: 6586-5
INVESTOR: OBEC OHROBEC V DOLECH 5, OHROBEC, 252 45	LOKALITA: OBEC OHROBEC STŘEDOČESKÝ KRAJ	DATUM: 09/2013 MĚRITVO: 1:500
OBSAH: SITUACE–U RYBNÍKŮ	ČÍSLO PŘÍLOHY: B2	ČÍSLO PÁNE: