


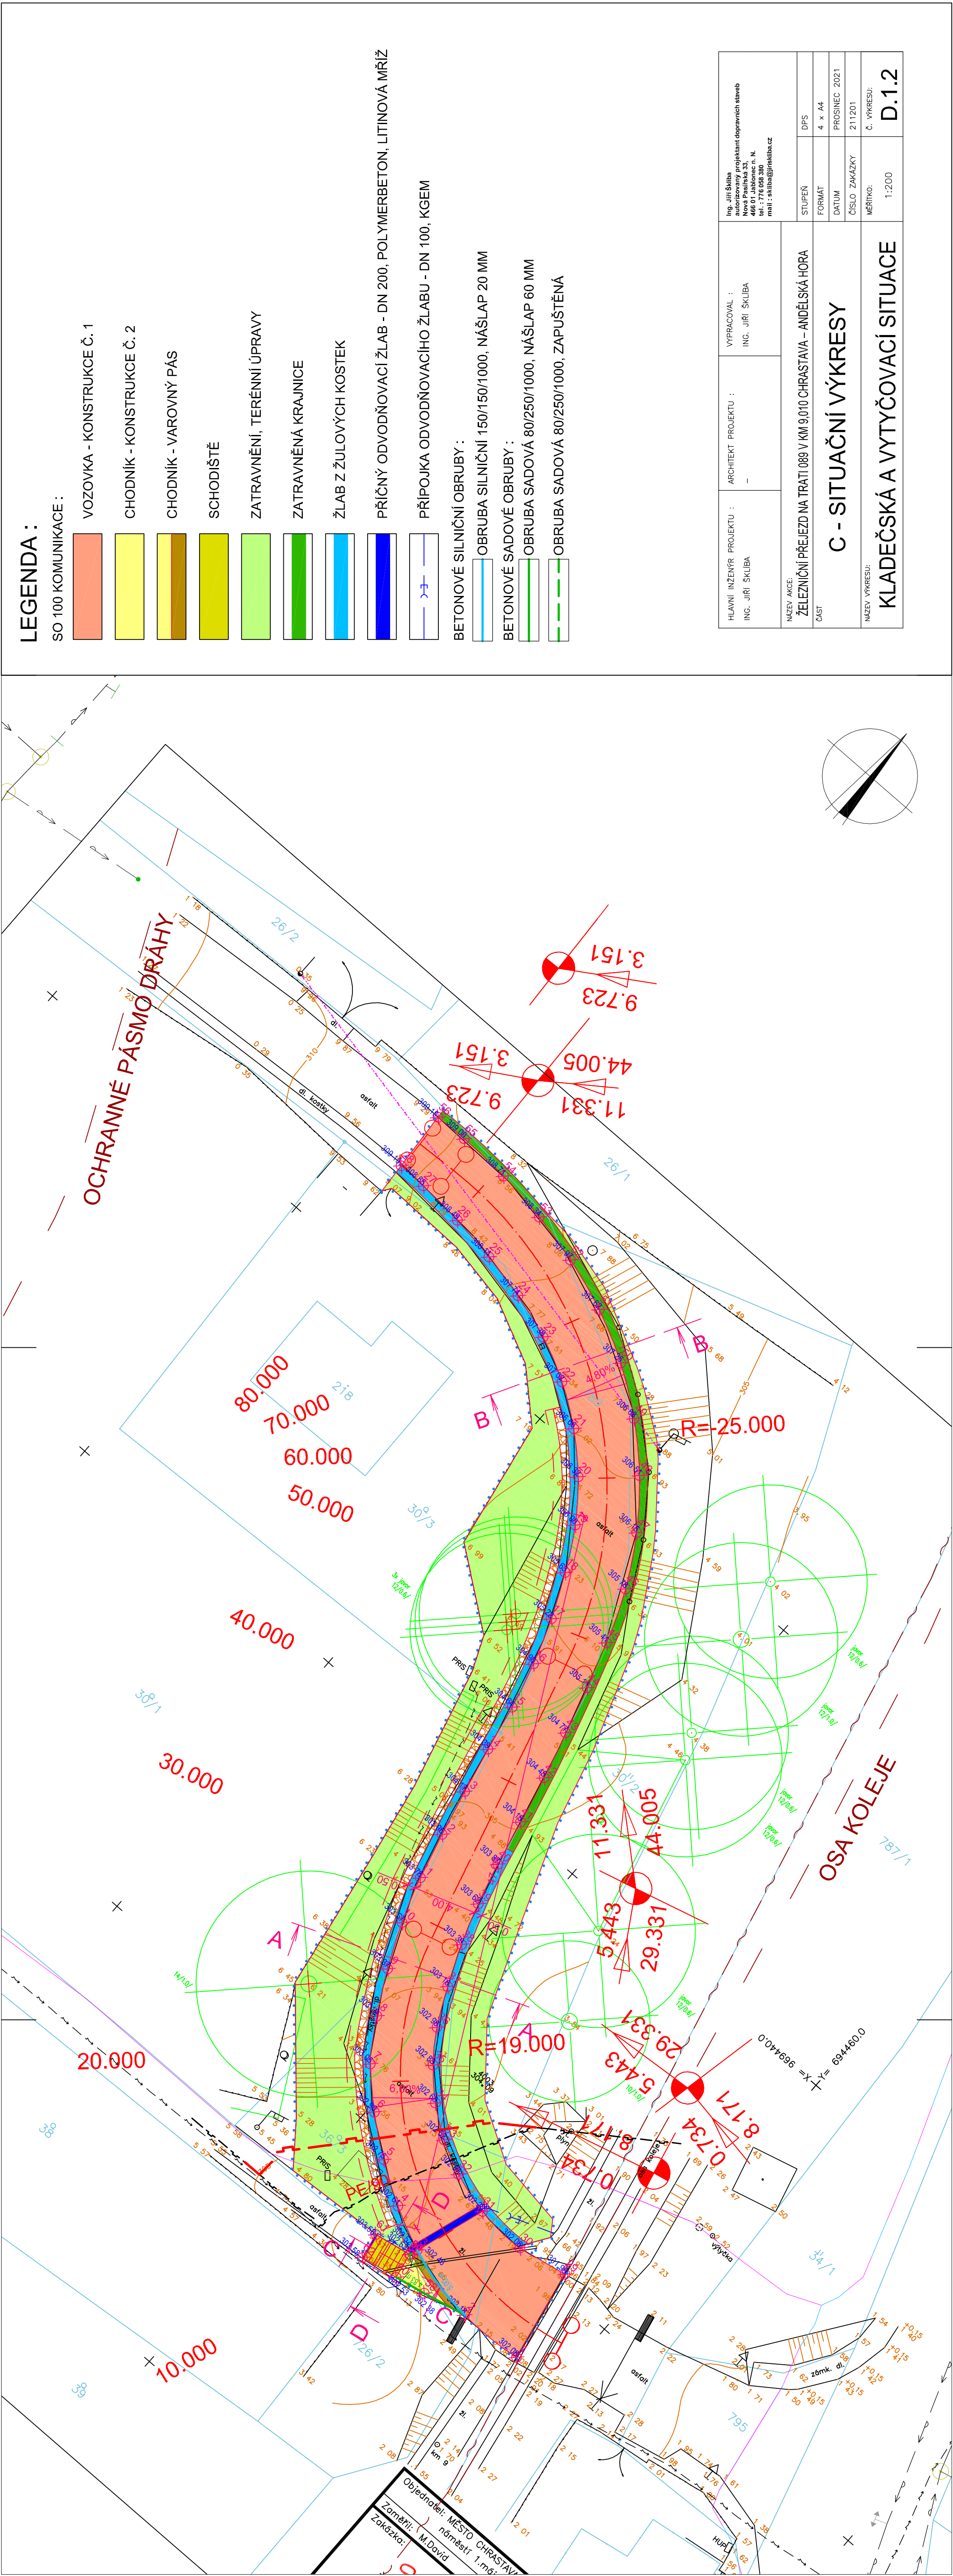

LEGENDA :

SO 100 KOMUNIKACE :

- VOZOVKA - KONSTRUKCE Č. 1
- CHODNÍK - KONSTRUKCE Č. 2
- CHODNÍK - VAROVNÝ PÁS
- SCHODIŠTĚ
- ZATRAVNĚNÍ, TERÉNNÍ ÚPRAVY
- ZATRAVNĚNÁ KRAJNICE
- ŽLAB Z ŽULOVÝCH KOSTEK
- PŘÍČNÝ ODVODŇOVACÍ ŽLAB - DN 200, POLYMERBETON, LITINOVÁ MŘÍŽ
- PŘÍPOJKA ODVODŇOVACÍHO ŽLABU - DN 100, KGEM

BETONOVÉ SILNIČNÍ OBRUBY :

OBRUBA SILNIČNÍ 150/150/1000, NÁŠLAP 20 MM

BETONOVÉ SADOVÉ OBRUBY :

OBRUBA SADOVÁ 80/250/1000, NÁŠLAP 60 MM

OBRUBA SADOVÁ 80/250/1000, ZAPUŠTĚNÁ

Hlavní inženýr projektu :	Architekt projektu :	Vypracoval :	Ing. Jiří Sklíba autorizovaný projektant dopravních staveb Nová Pařížská 32, 466 01 Chrástava, n. s. IČO: 250 000 000 e-mail: skliba@projektab.cz
Ing. Jiří Sklíba	—	Ing. Jiří Sklíba	
Název akce:			DPS
Železniční přejezd na trati 089 v km 9,010 Chrástava – Andělská Hora			4 x A4
Část			Datum
			PROSINEC 2021
			Číslo zakázky
			211201
Název výkresu:			Č. výkresu:
KLADĚČSKÁ A VYTÝČOVACÍ SITUACE			1:200
			D.1.2