


s.r. 301,00

VÝŠKA VOZOVKY

VÝŠKY TERÉNU

302.394	302.440	302.447	302.254	303.290	303.305	303.317	303.400	303.504	303.589	302.719	303.674	303.703	303.719	302.773	303.745	303.767	302.828	302.884	303.834	303.895	302.941	303.000	303.061	304.140	304.163	304.225	304.294	304.363	303.390	303.402	304.451	304.475	304.523	304.550	304.585	303.607	303.683	303.760	304.744	304.810	304.822	304.895	304.972	304.002	304.085	305.100	305.154	305.253	305.352	305.424	305.453	305.490	305.494	305.546	304.529	304.623	304.719	304.816	304.914	305.015	305.017	305.990	306.042	306.070	306.091	306.095	305.220	305.326	306.178	306.234	306.276	306.299	306.303	306.376	306.406	305.876	305.990	306.660	306.772	306.838	306.862
---------	---------	

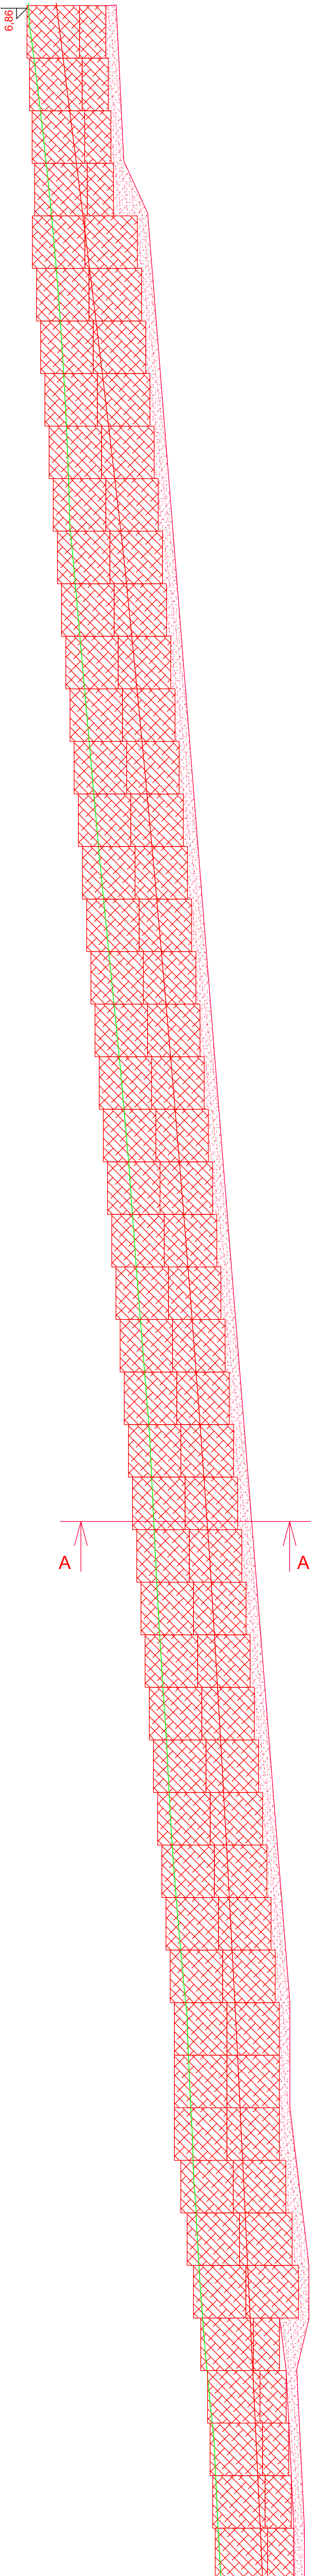

ARCHITEKT PROJEKTU :		ARCHITEKT PROJEKTU :		FORMÁT	
NÁZEV STAVBY :		ŽELEZNICÍ PŘEJÍZD NA TRATI 088 V KM 9,010 CHRÁSTAVA – ANDELSKÁ HORA		D507/07	
OBJEKT :		SO 200 – ZÁRUBNÍ GABIONOVÁ ZĚD		1:50	
MĚŘITOKO :		1:50		MĚŘITOKO	
OBJEKT :		SO 200 – ZÁRUBNÍ GABIONOVÁ ZĚD		OBJEKT	
NÁZEV VÝKRESU :		ROZVĚTNÝ POHLED ZÁRUBNÍ ZDI		NÁZEV VÝKRESU	
MĚŘITOKO :		1:50		MĚŘITOKO	