


MINIMÁLNÍ PRŮTOK	Qmin	19,3	l/s
PRŮMĚRNÝ DENNÍ	Qd	31,4	l/s
DENNÍ MAXIMUM	Qd	37,1	l/s
HOODINOVÝ MAX. PŘES ČOV	Qh	120,0	l/s
DEŠŤOVÝ PRŮTOK NA ČOV	Qd	445,0	l/s
POČET	ED	21	037

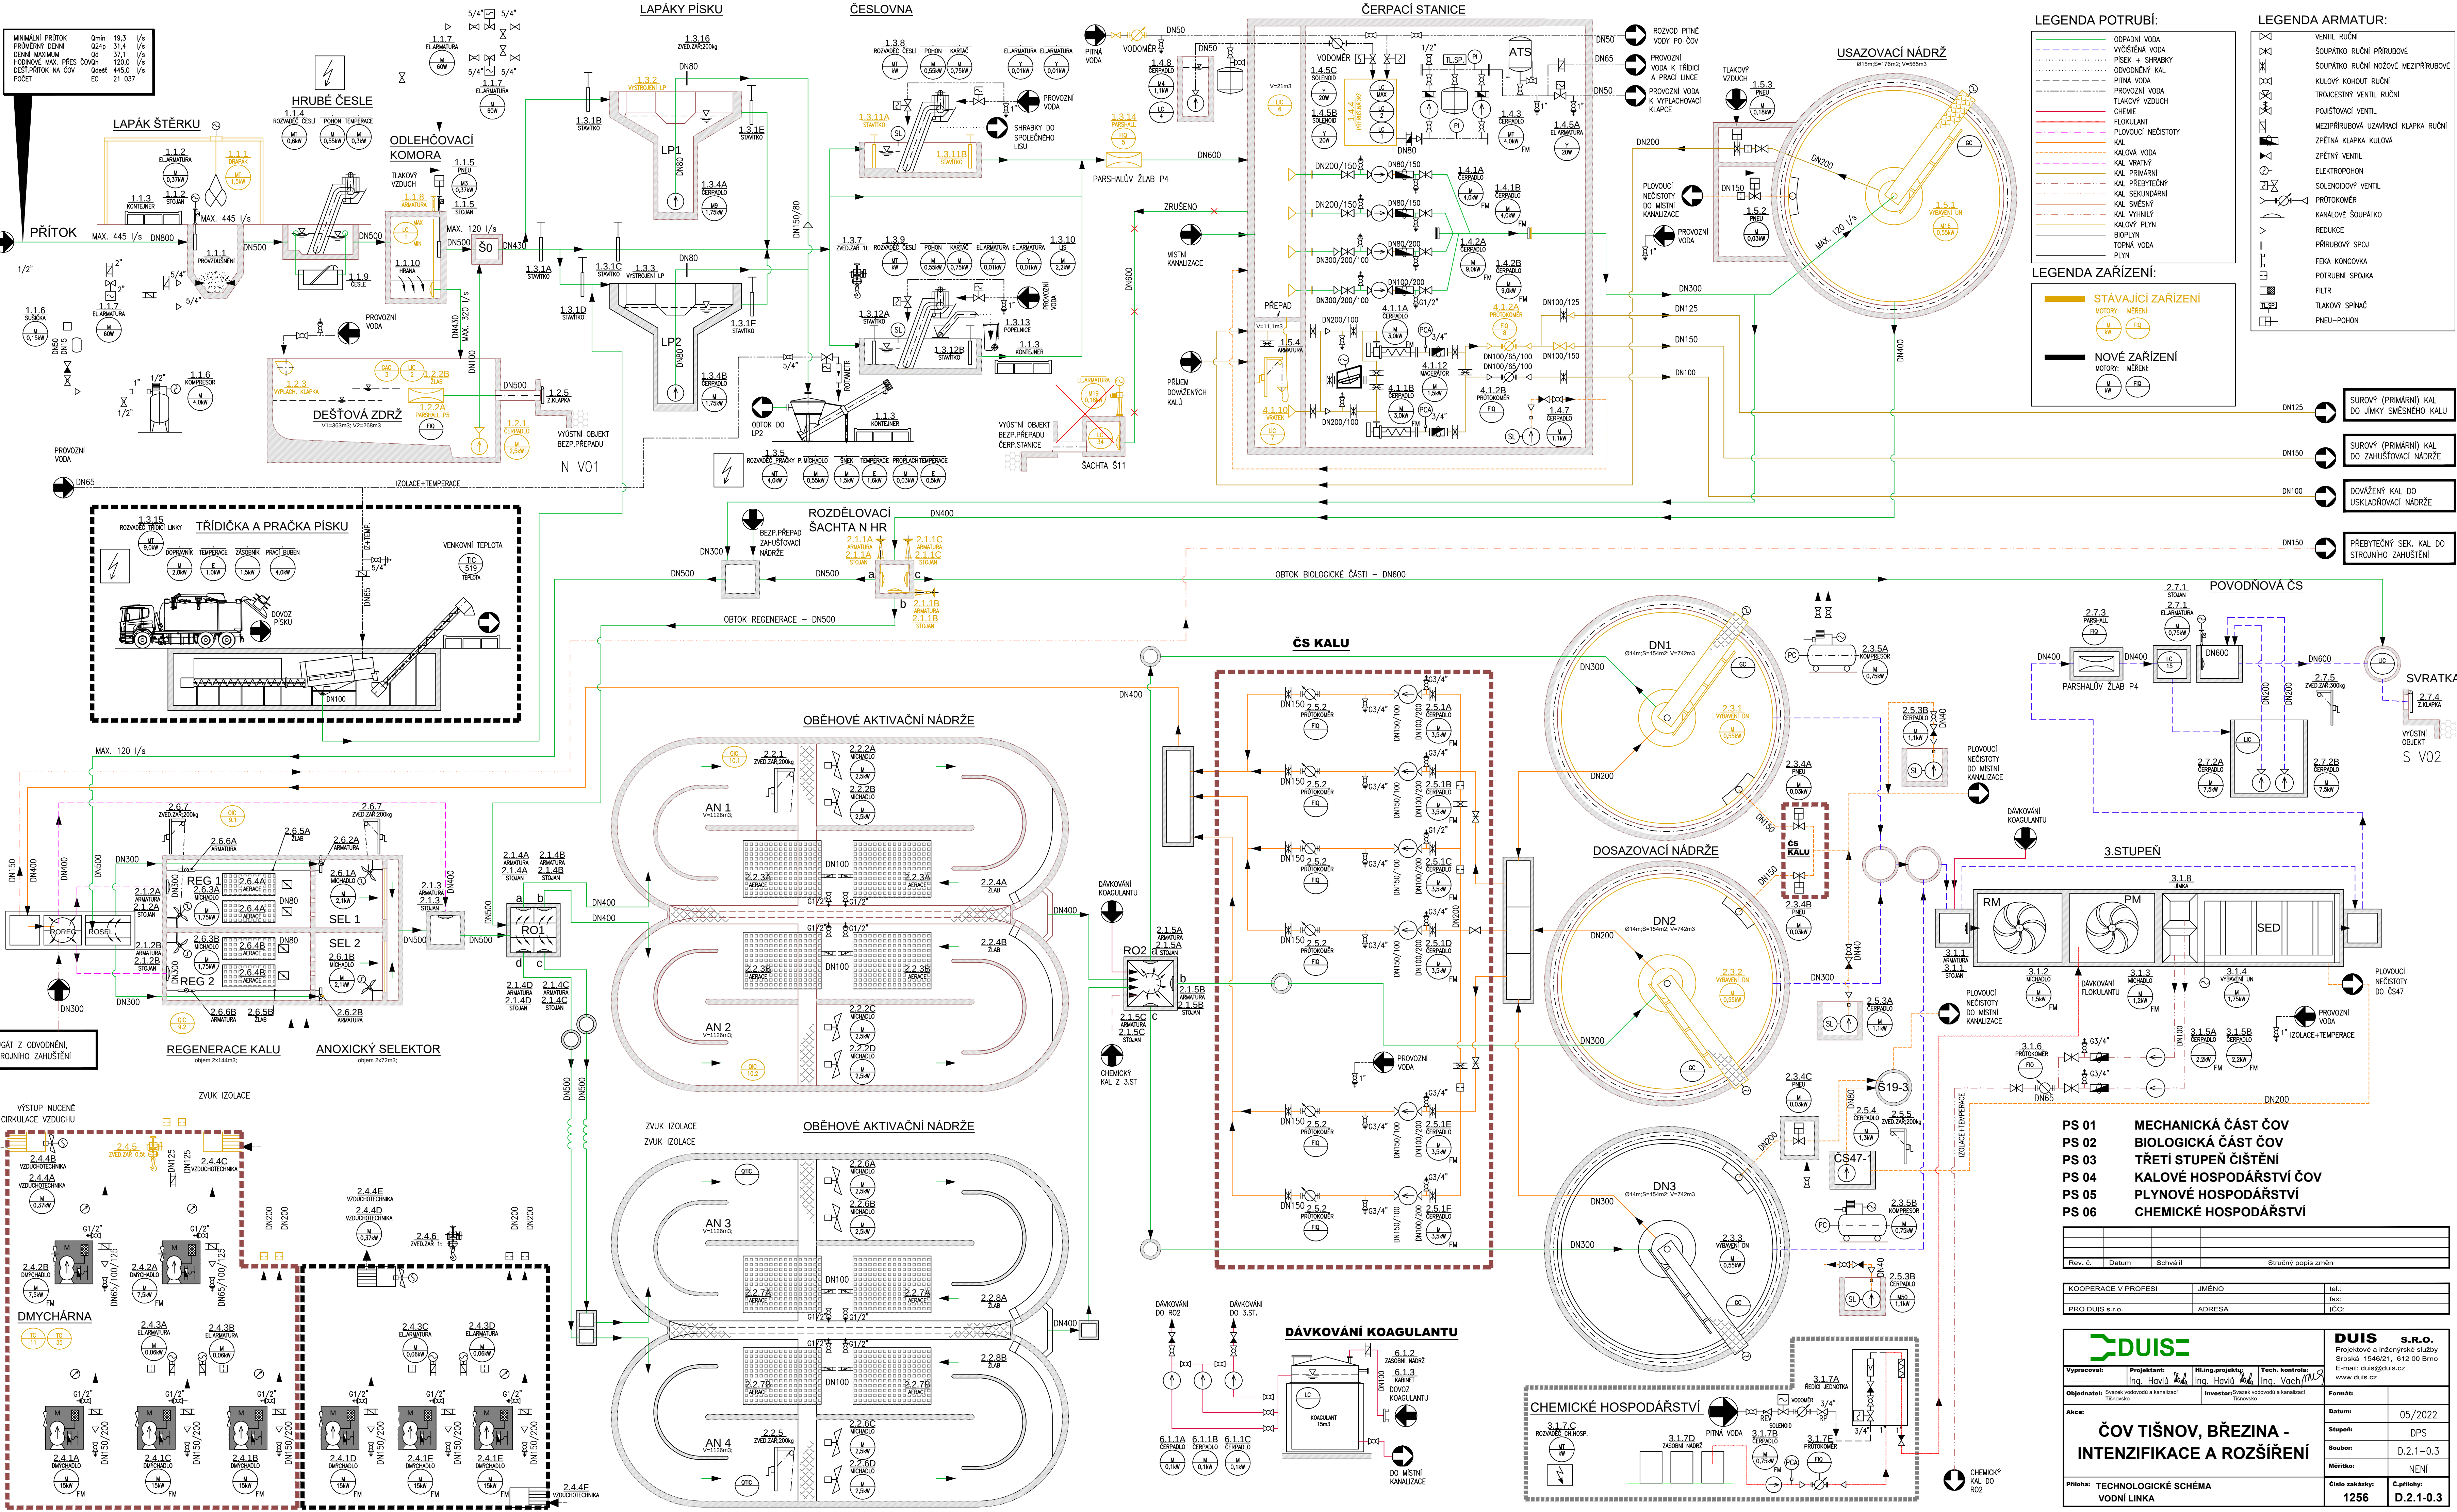

Rev. č.	Datum	Schválí	Stručný popis změn

KOOPERACE V PROFESI	JMÉNO	tel.:
PRO DUIS s.r.o.	ADRESA	fax:
		ICO:

DUIS s.r.o. Projektové a inženýrské služby Štefánská 1546/61, 612 00 Brno E-mail: duis@duis.cz www.duis.cz		DUIS s.r.o. Datum: 05/2022 Stupeň: DPS Soubor: D.2.1-0.3 Měřítko: NENÍ Číslo zakázky: 1256 Čiplety: D.2.1-0.3	
Vypracoval: Ing. Havlík Projektant: Ing. Havlík Hlavní projektant: Ing. Vach Tech. kontrola: Ing. Vach	Objednatel: Správa vodovodu a kanalizací Tišnov Akce: ČOV TIŠNOV, BŘEZINA - INTENZIFIKACE A ROZŠÍŘENÍ Příklad: TECHNOLOGICKÉ SCHÉMA VODNÍ LINKA	Investor: Správa vodovodu a kanalizací Tišnov Formát: A3 Datum: 05/2022 Stupeň: DPS Soubor: D.2.1-0.3 Měřítko: NENÍ Číslo zakázky: 1256 Čiplety: D.2.1-0.3	