

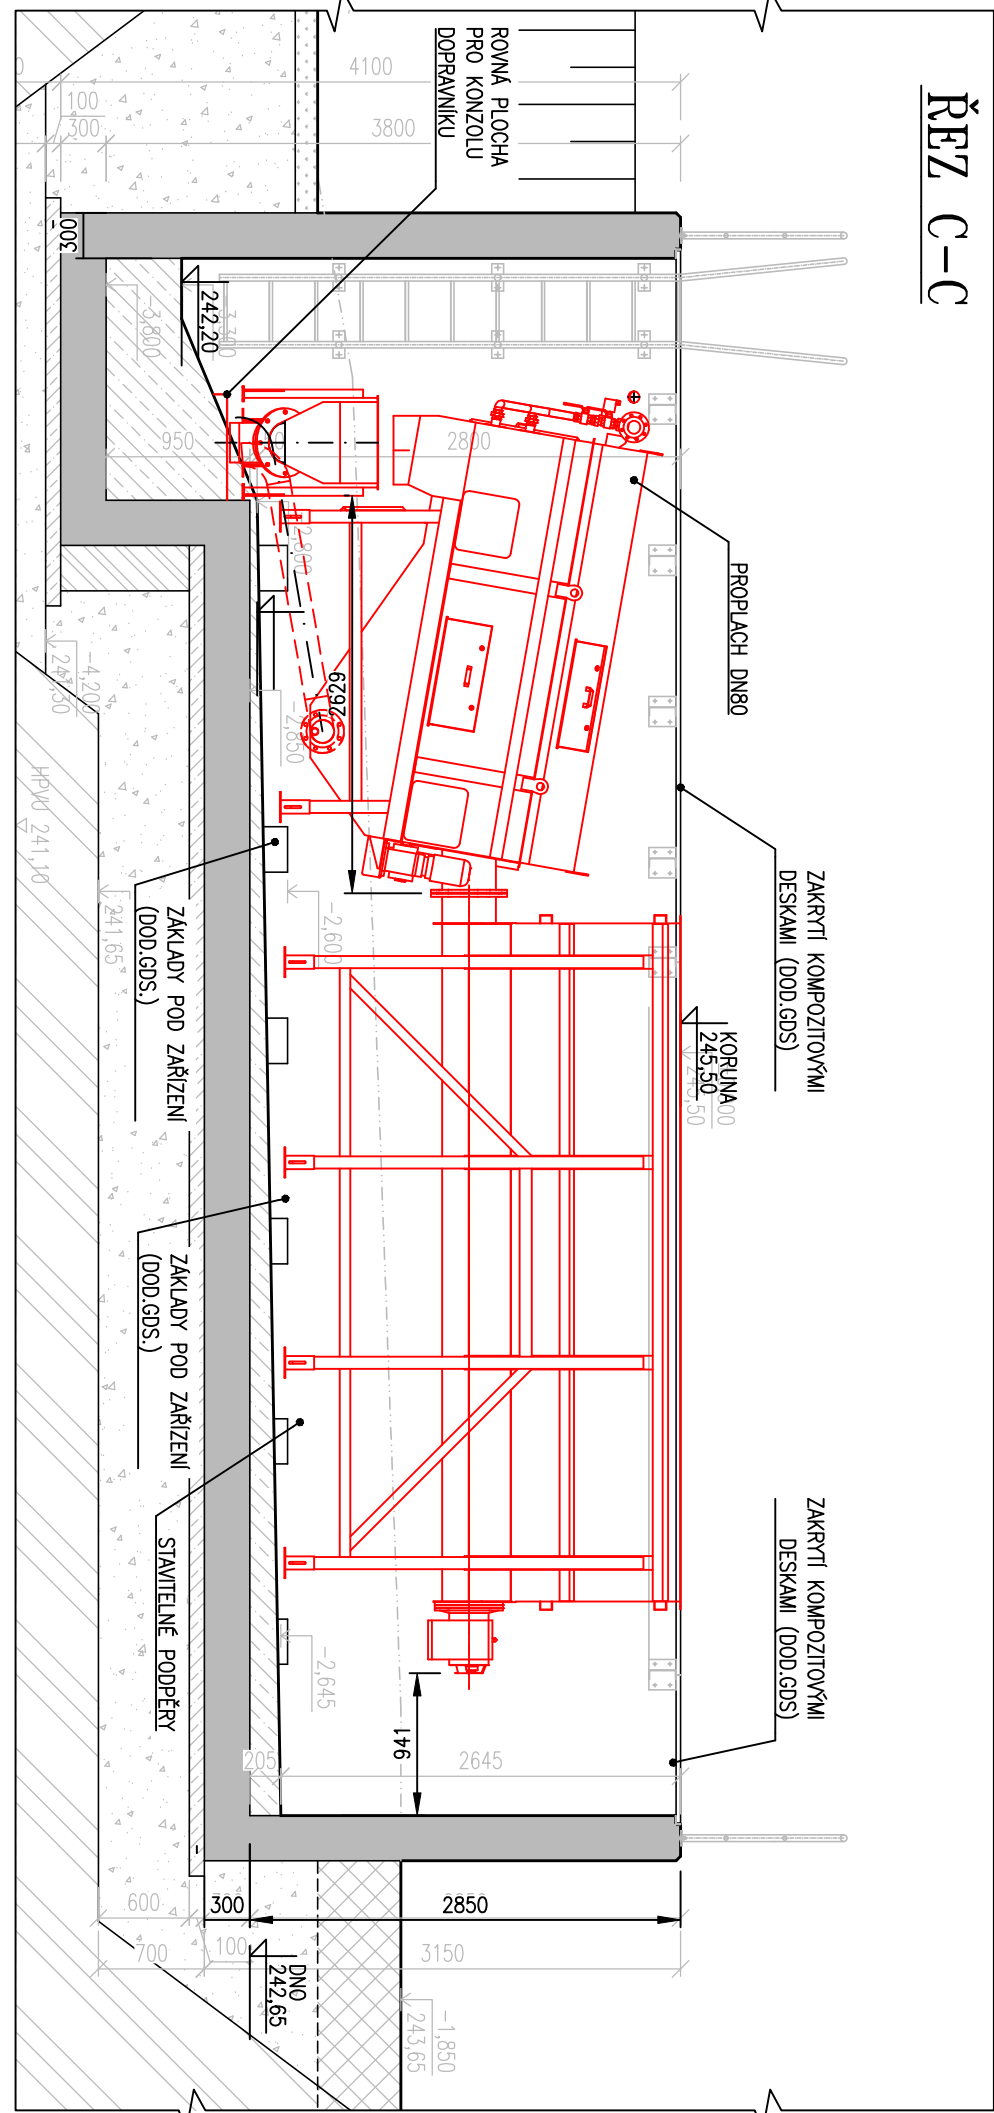
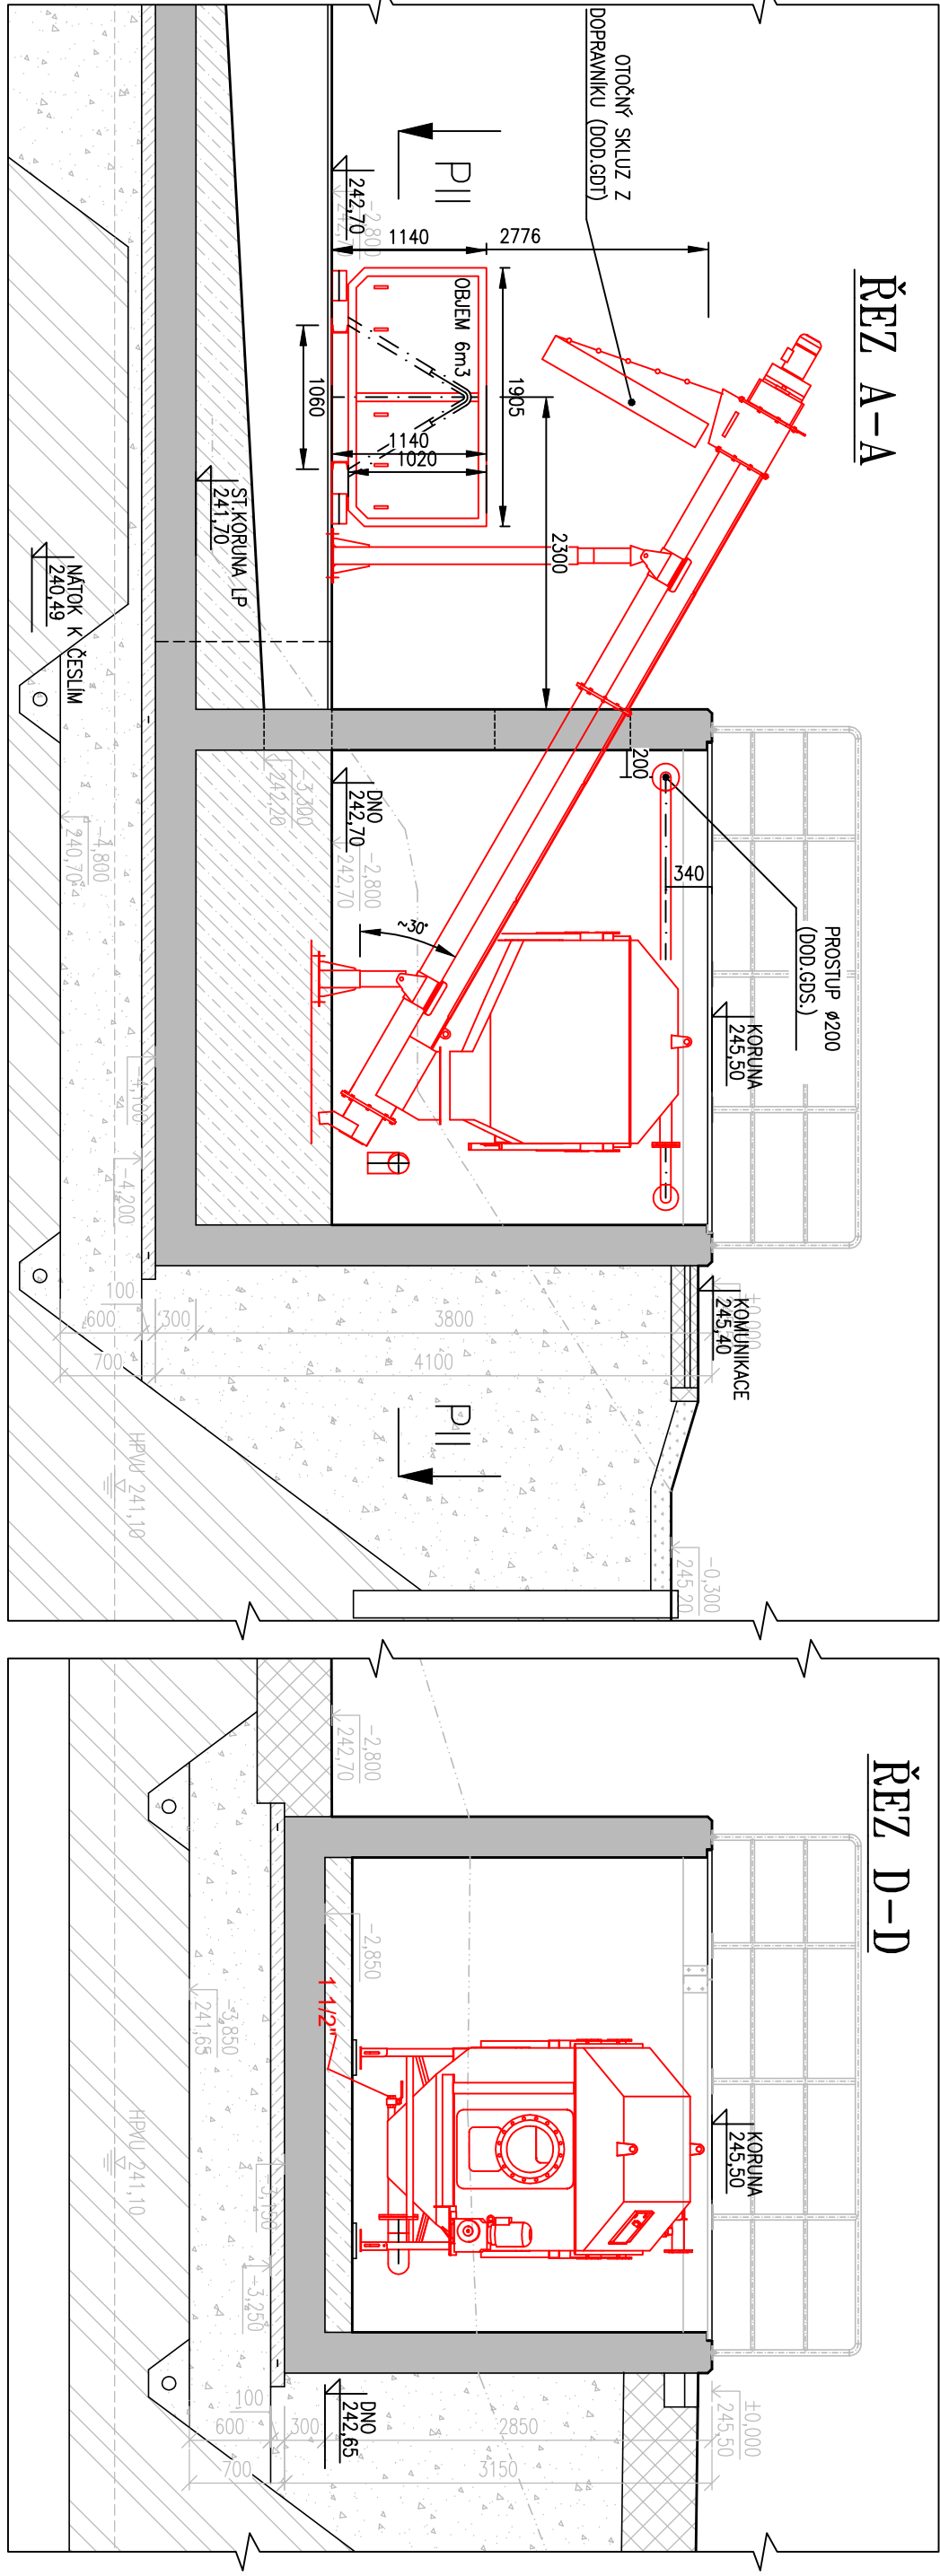
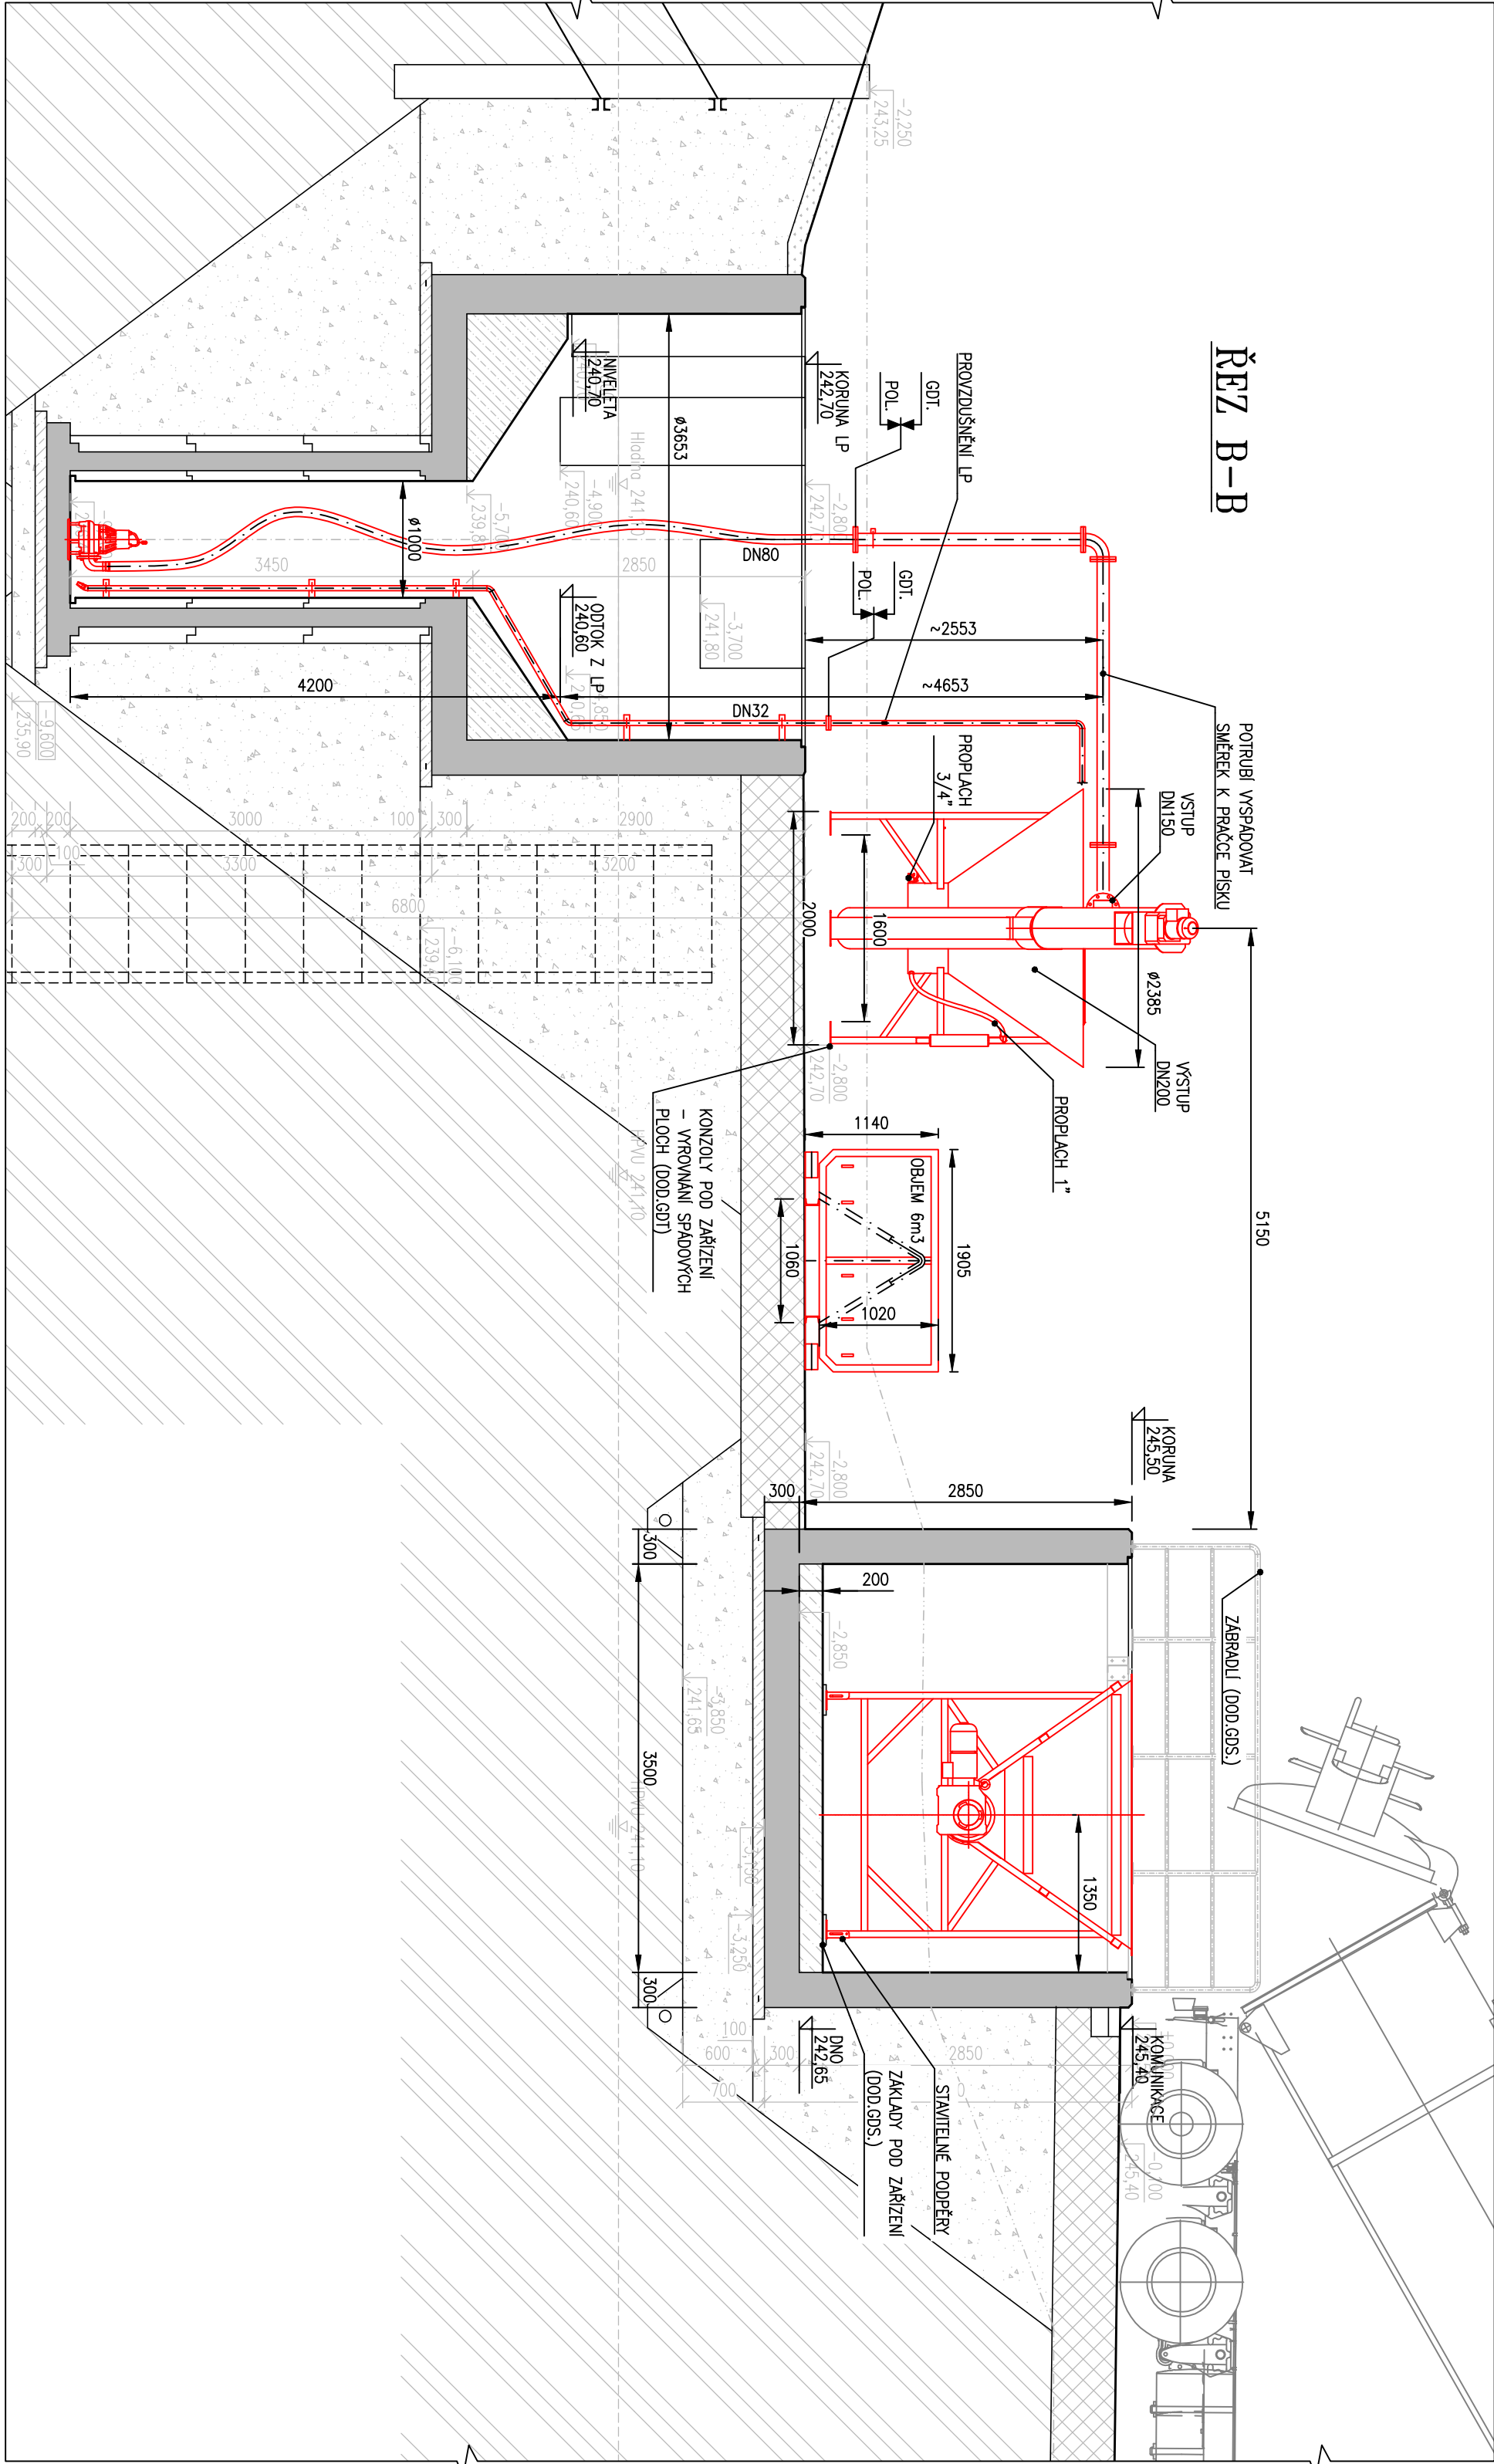


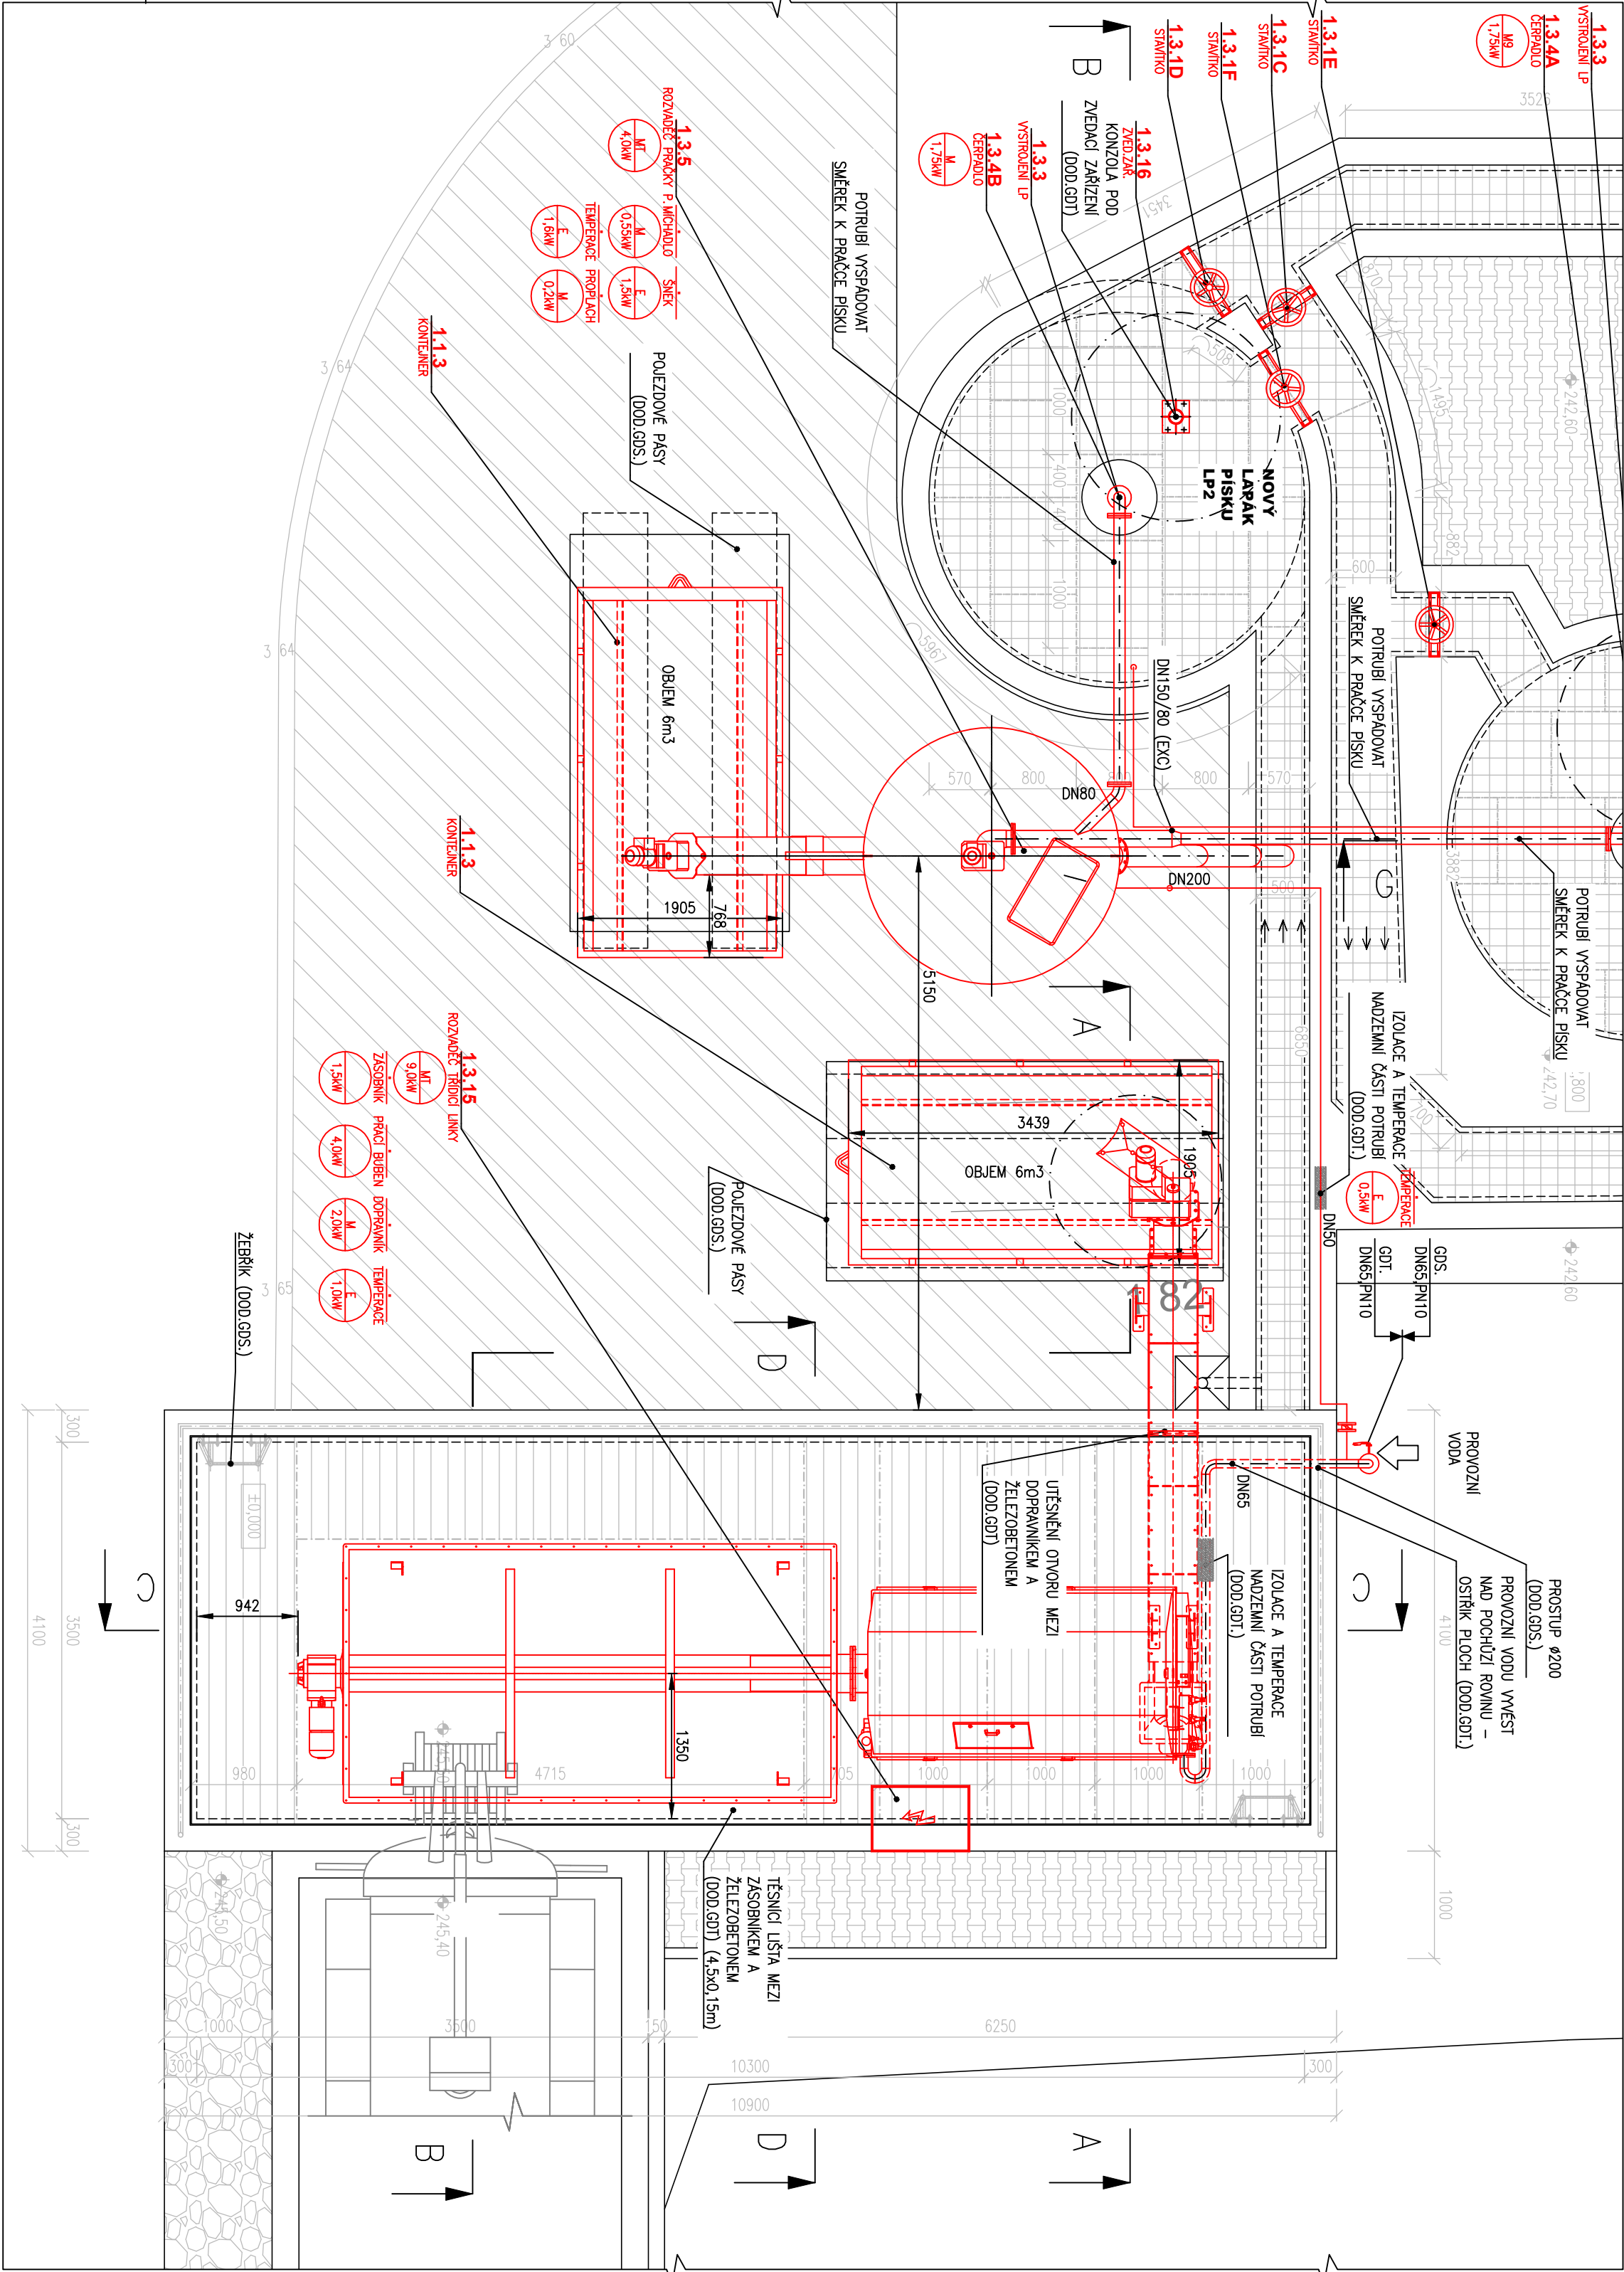

PŮDORYS P11

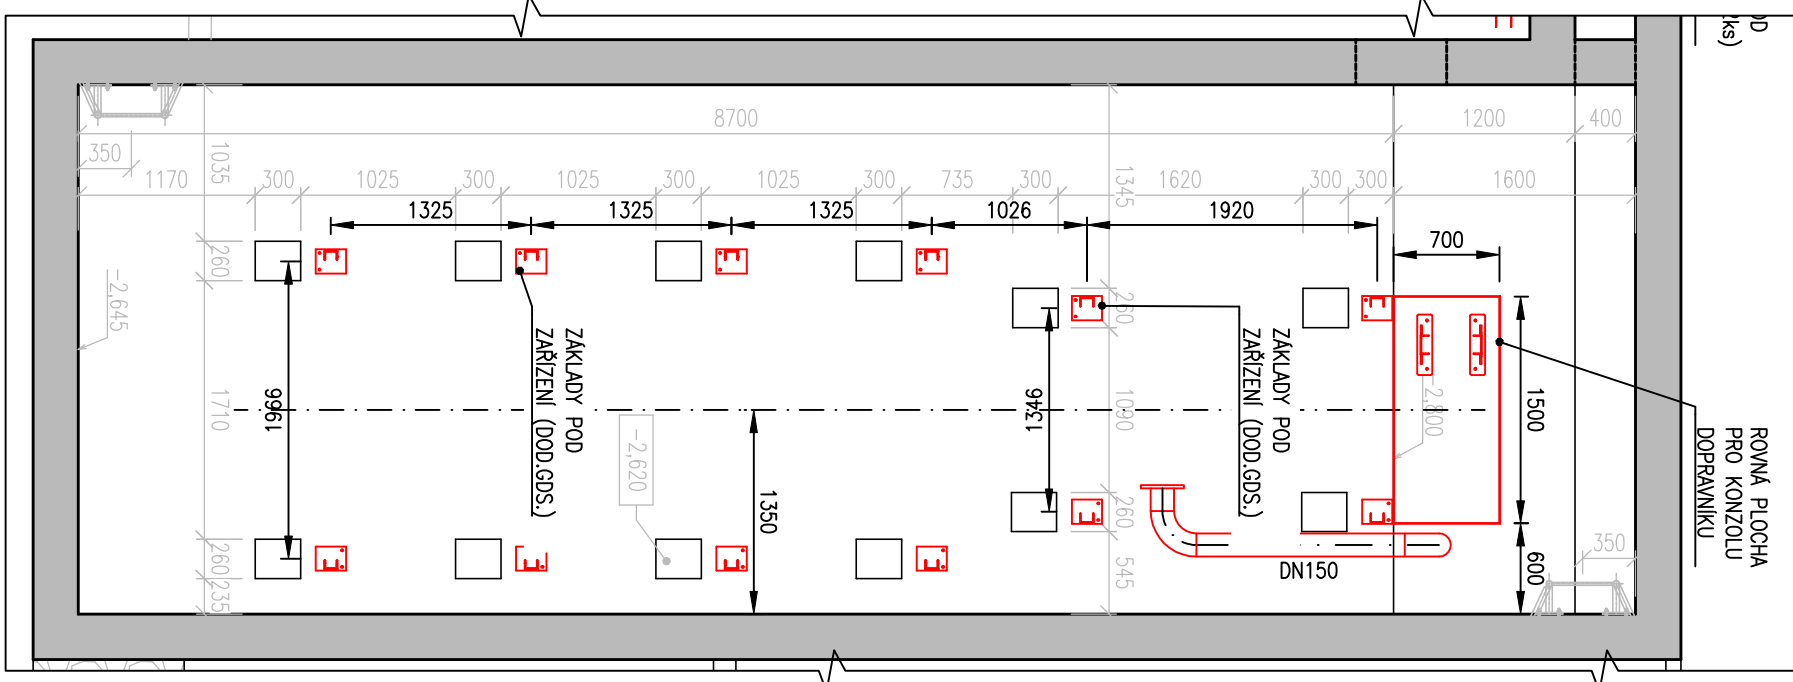

- POZNÁMKY:
- GOT – DODAVATEL, TECHNOLOGIE
 - GOS – DODAVATEL STAVBY
 - GOS – DODAVATEL ELEKTRO

PS 01
DPS 01.3
ŠTĚRKU

MECHANICKÁ ČÁST ČOV
LAPAK PISKU, JENŽE ČESLE, MĚRNÝ ŽLAB NA PŘÍTOKU, TŘÍDÍČKA

TECHNOLOGIE – STAVACÍ
TECHNOLOGIE – NOVÁ

Rev. č. Datum Schválil Stručný popis změn

KOOPERACE V PROFESI Jméno Příjmení Adresa IČO:

PRŮ DUIS s.r.o.

Číslo zakázky 1256
Číslo přílohy D.2.1-1.3.1

DUIS
s.r.o.
Projektové a inženýrské služby
Sběratel 1546271, 612 00 Brno
Email: dui@duis.cz
www.duis.cz

Formát
Datum
Stupeň
Stav
Měřítko

05/2022
DPS
D.2.1-1.3.1
1:50

**ČOV TÍŠNOV, BŘEZINA -
INTENZIFIKACE A ROZŠÍŘENÍ**

PRŮ DUIS s.r.o.

PRŮ DUIS s.r.o.