

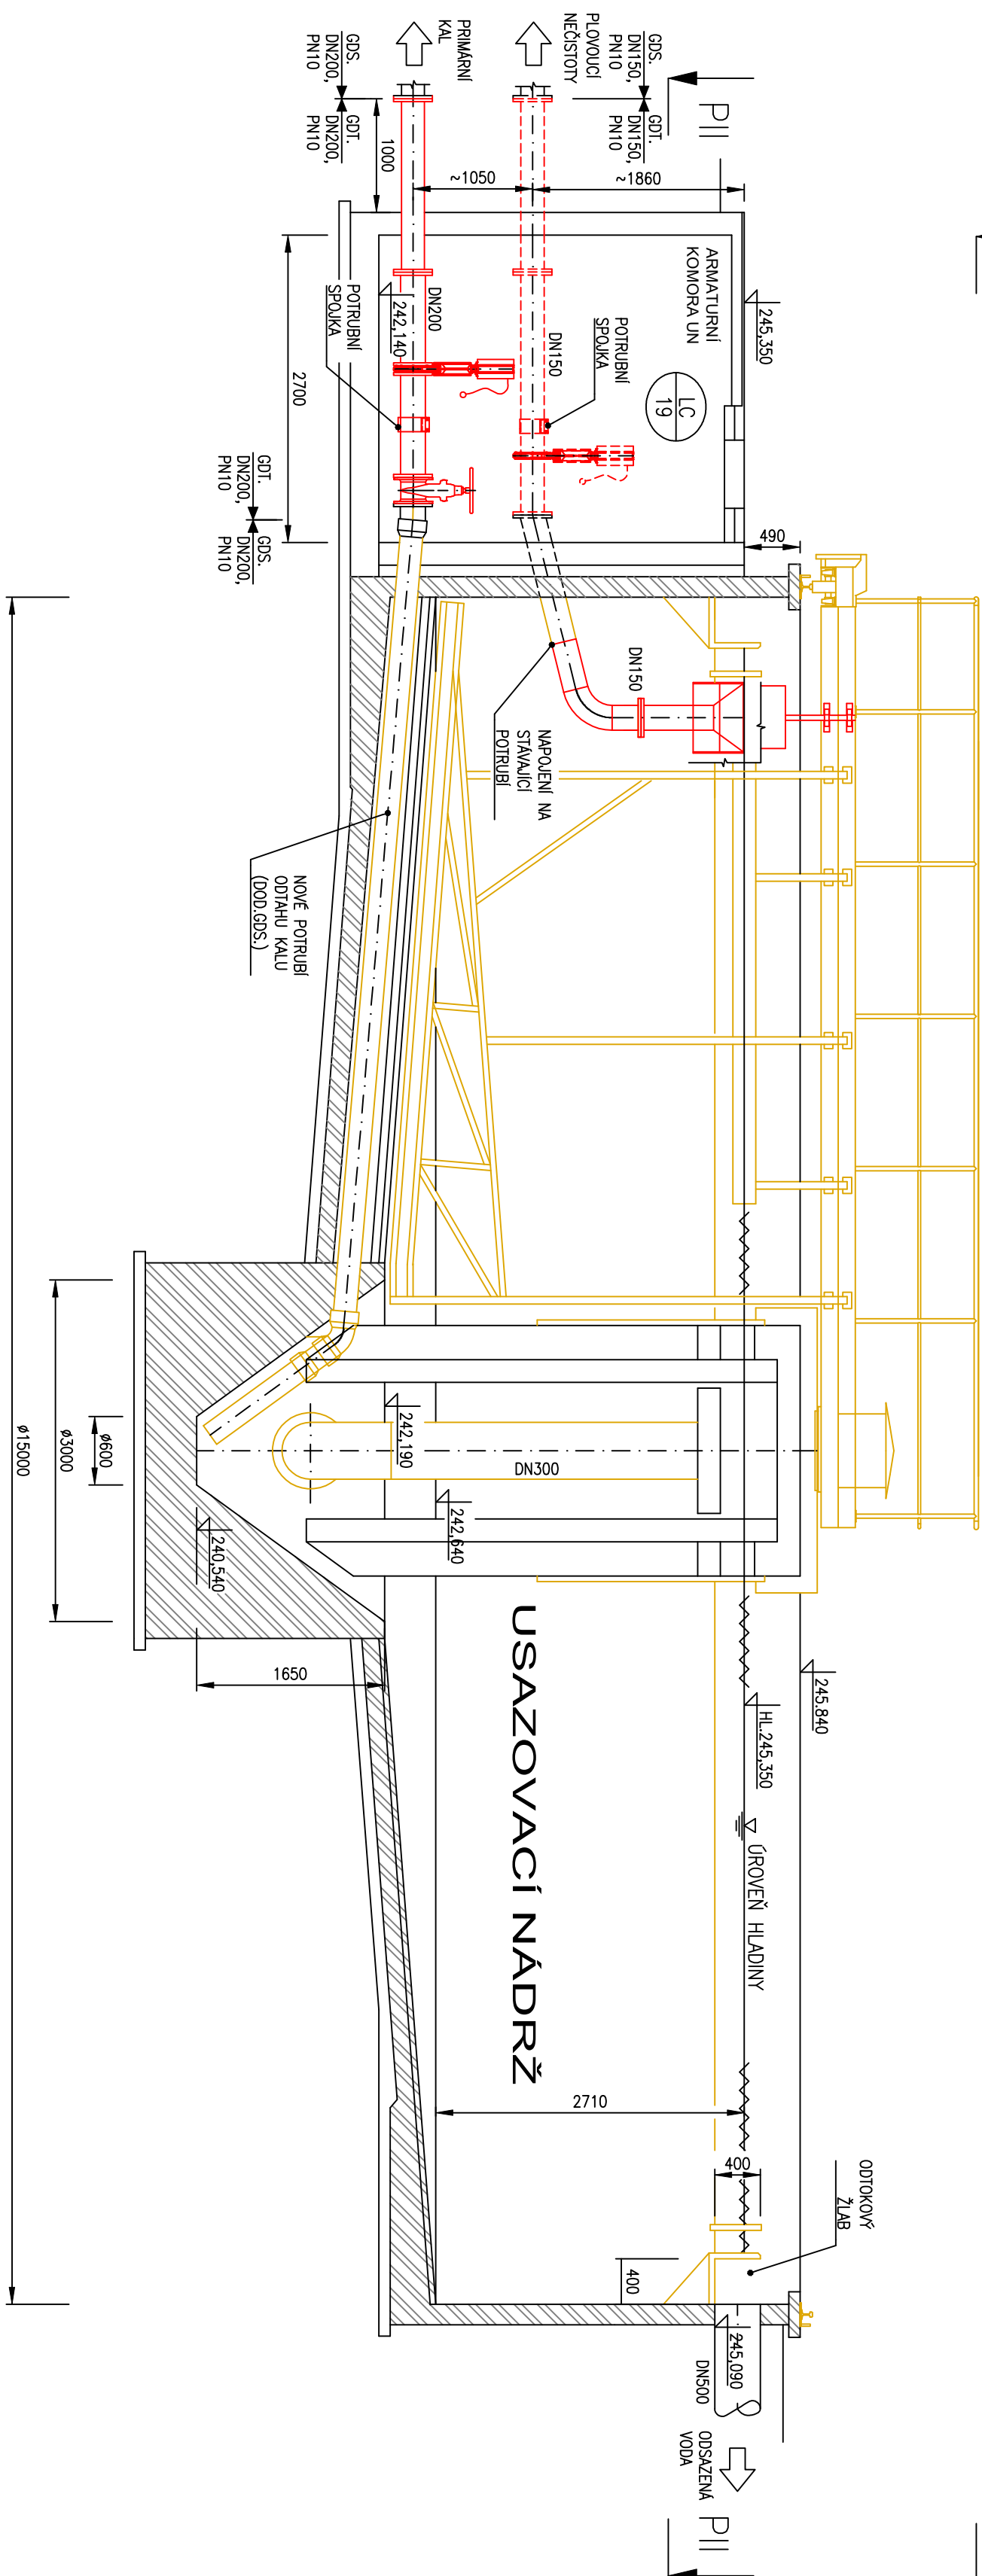




ŘEZ A-A

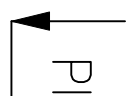

PÚDORYS PII

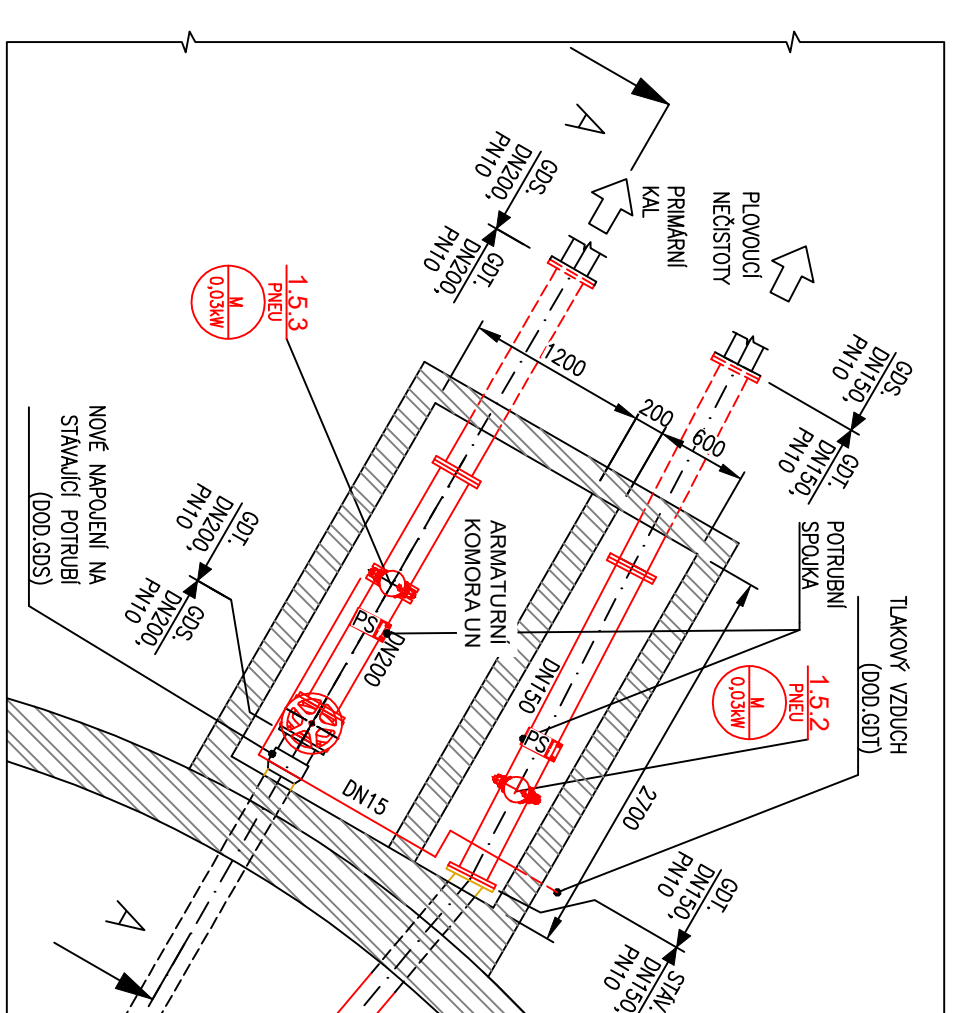

PUDORYS PI

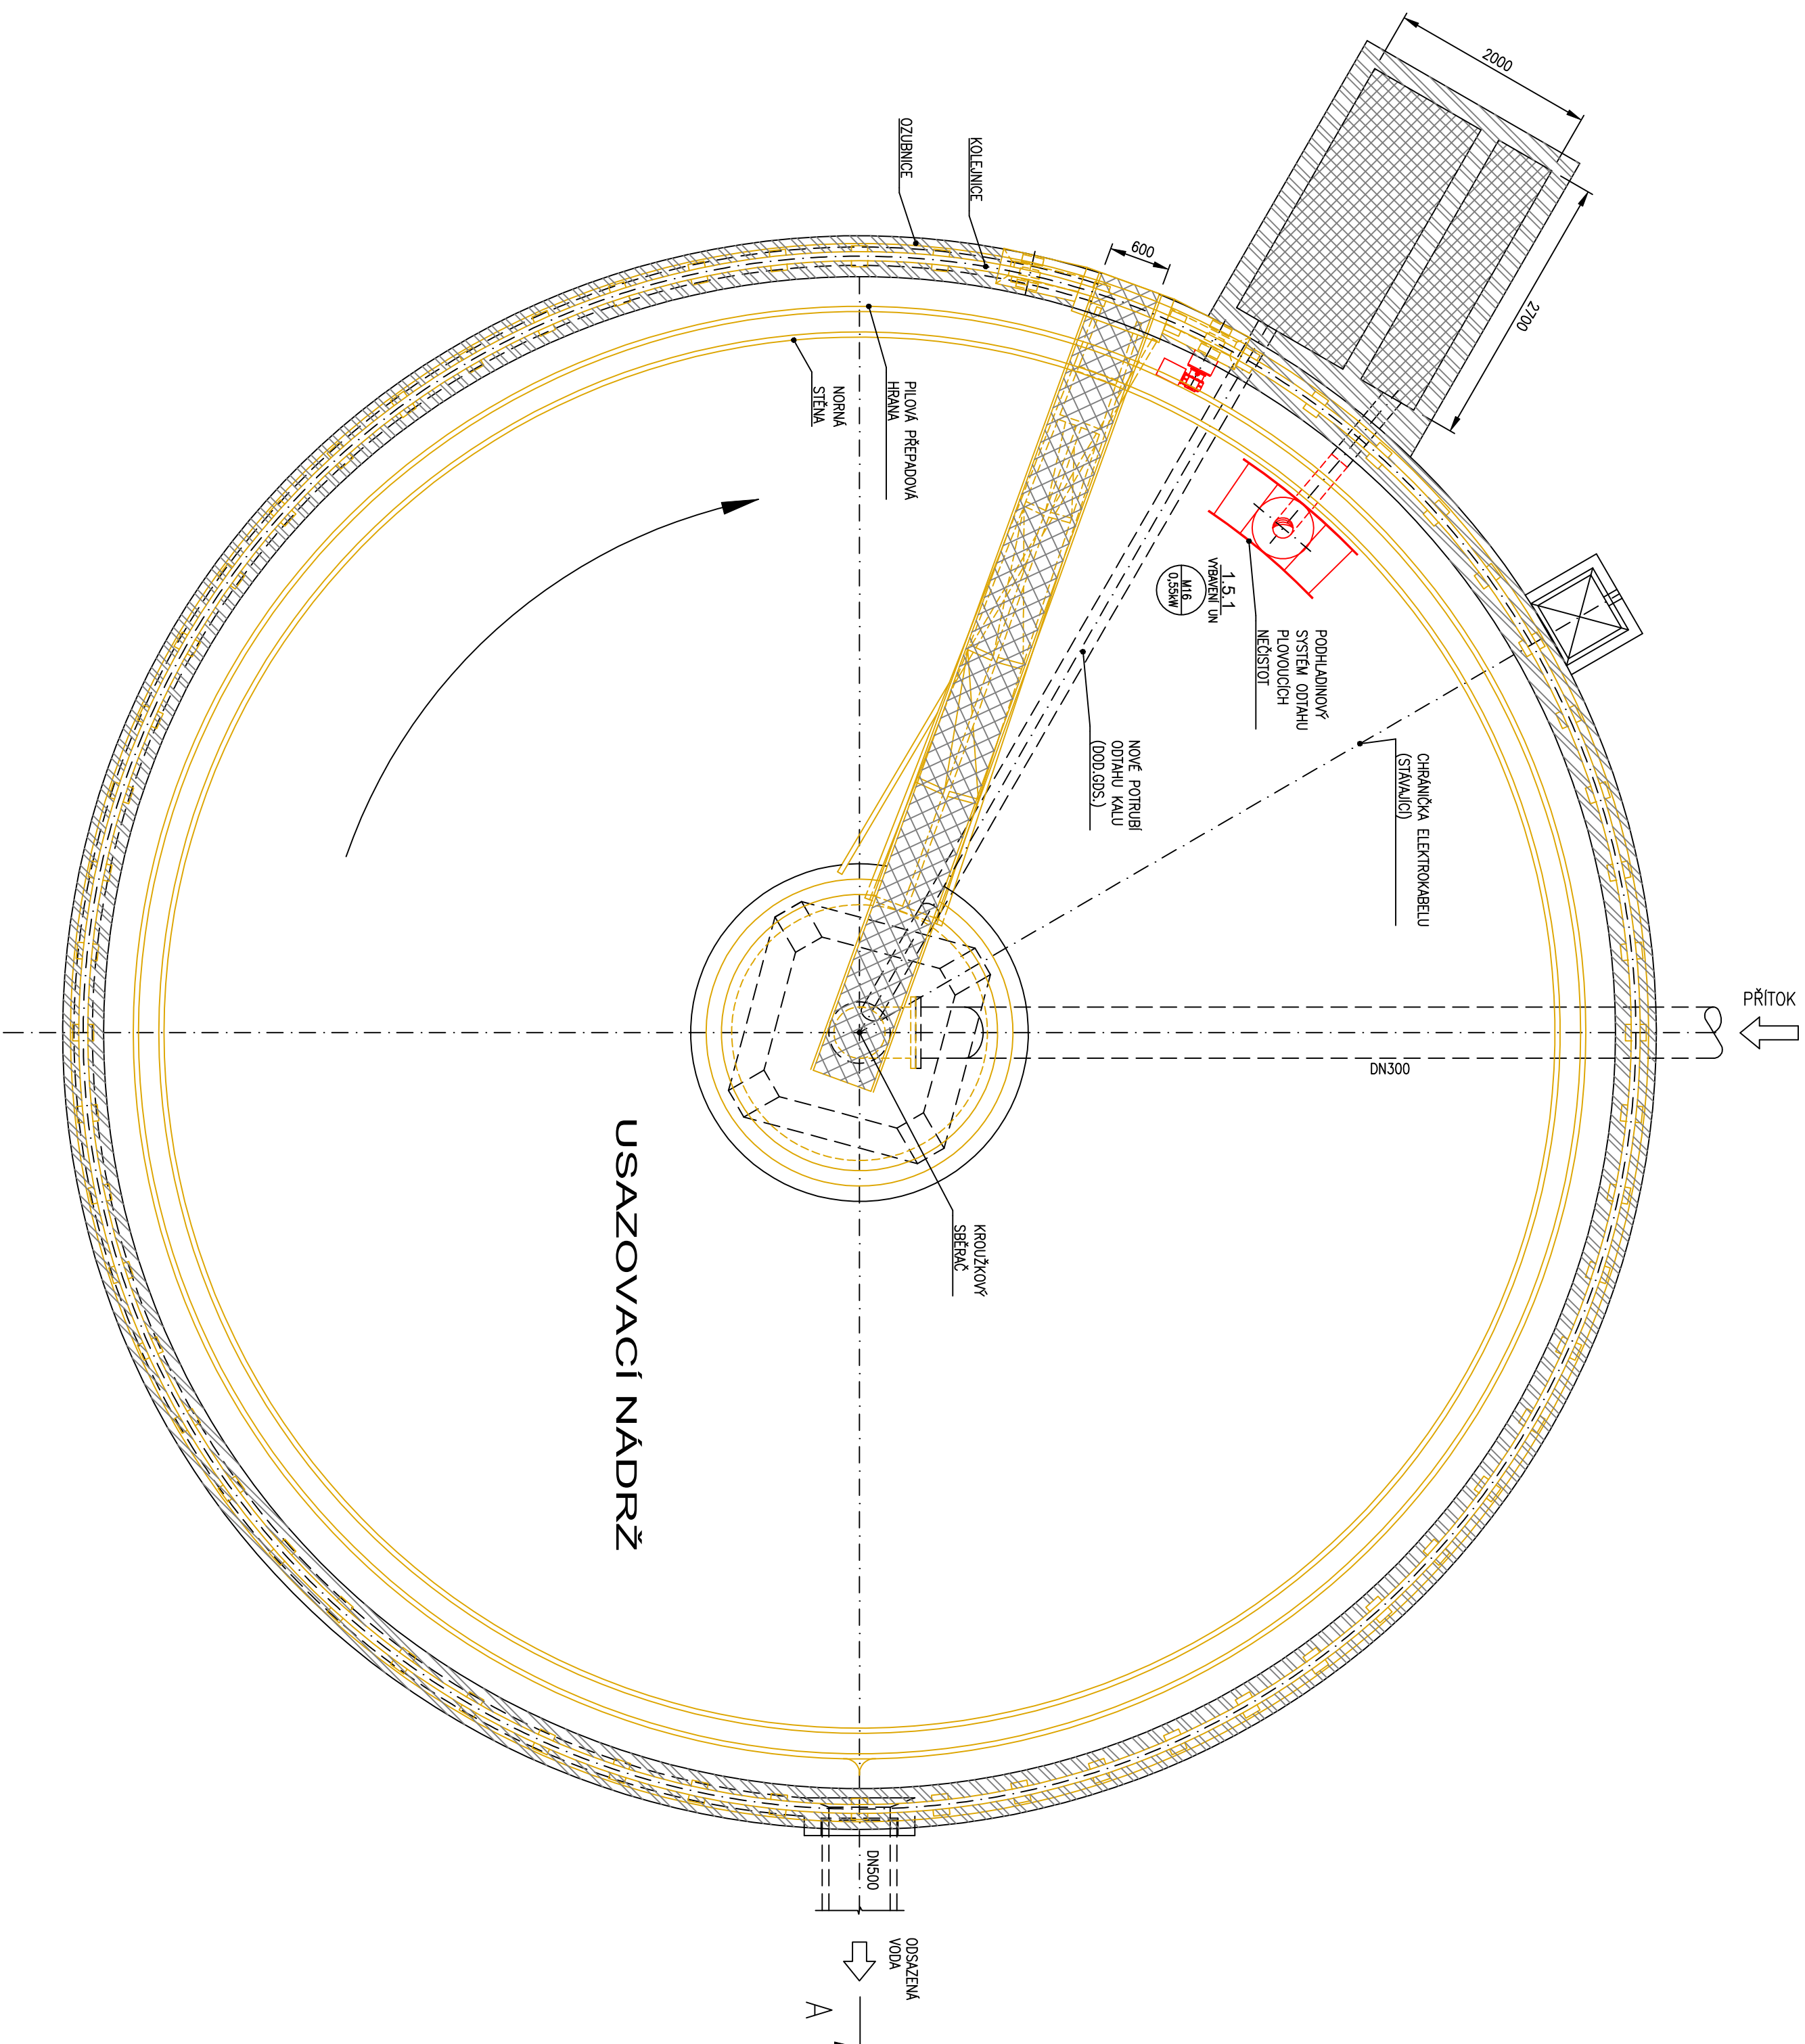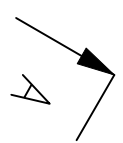

POZNÁMKY:
CMT – P

- NAPOLJENI GDS NA GDT 0,5

- PŘÍRUBOVÉ SPOJE NA ROZHRANÍ DODÁVEK JSOU DODÁVKOU GOT
- PŘI REALIZACI JE NUTNÉ PŘÍPÍSOVAT NOVÉ TRASY POTRUBÍ NĚ STÁVAJÍCÍ

- PŘED REALIZACÍ VYZYAT DODAVATELE ELEKTRO PRO ZAKRESLENÍ PROSTUPŮ ELEKTRO

- POHLEDNÉ ZAKRYTÍ PROSTUPU POTRUBÍ (PIECH TŘ. 17+TME) + (OBRŮVÁ KOVA M8)

- REPASE STAVAJIČHO VYBAVENI:

- NOVÝ SYSTÉM ODTAHU PLYNOVÝCH NEČISTOT

- DODÁVKA A MONTÁŽ POTRUBÍ TLAKOVÉHO VZDUCHU OD KOMPRESORU K ARMATÚRAM

PROVEDENI VÝKUPU, P

GDS - DODAVATEL STAVBY
GDE - DODAVATEL ELEKTRO

TECHNOLOGIE – STÁVAJÍC
TECHNOLOGIE – NOVÁ

PS 01 **MECHANICKÁ ČÁST ČOV**
DPS 01.5 **USAZOVACÍ NÁDRŽ**

DPS 01.5

USAZOVACÍ NÁDRŽ

Rev. / Datum	Schwall	Studien popis zmen	

KOOPERACE V PROFESI	JMĚNO	tel.:
		fax:
PRO DUIS s.r.o.	ADRESA	IČO:

		DUIS S.R.O. Právnická osoba s ručením omezeným Štefka 154/82/1, 012 00 Brno E-mail: dusa@duis.cz www.duis.cz	
Významová: _____	Projekční: Ing. Hovl <i>hvl</i>	Hlavní projekt: Ing. Hovl <i>hvl</i>	Tech. kontrola: Ing. Vach <i>vas</i>
Objednatel: Společnost vykonávající analýzu	Investor: _____	Společnost vykonávající analýzu	
Acezi:			
ČOV TÍŠNOV, BŘEZINA - INTENZIFIKACE A ROZŠÍŘENÍ			
Průběh: USAZOVACÍ NADŘÍŽ PUODRŽÍ PI, PIL, REZ. A-A	Datum: 05/2022	Stručně: DPS	Selekce: D.2.1 - 1.5.1.5.
Číslo analýzy: 1266	Defekty: 1:50	Číslo kódu: D.2.1-4.5.1	Číslo přílohy: 8 / 44