



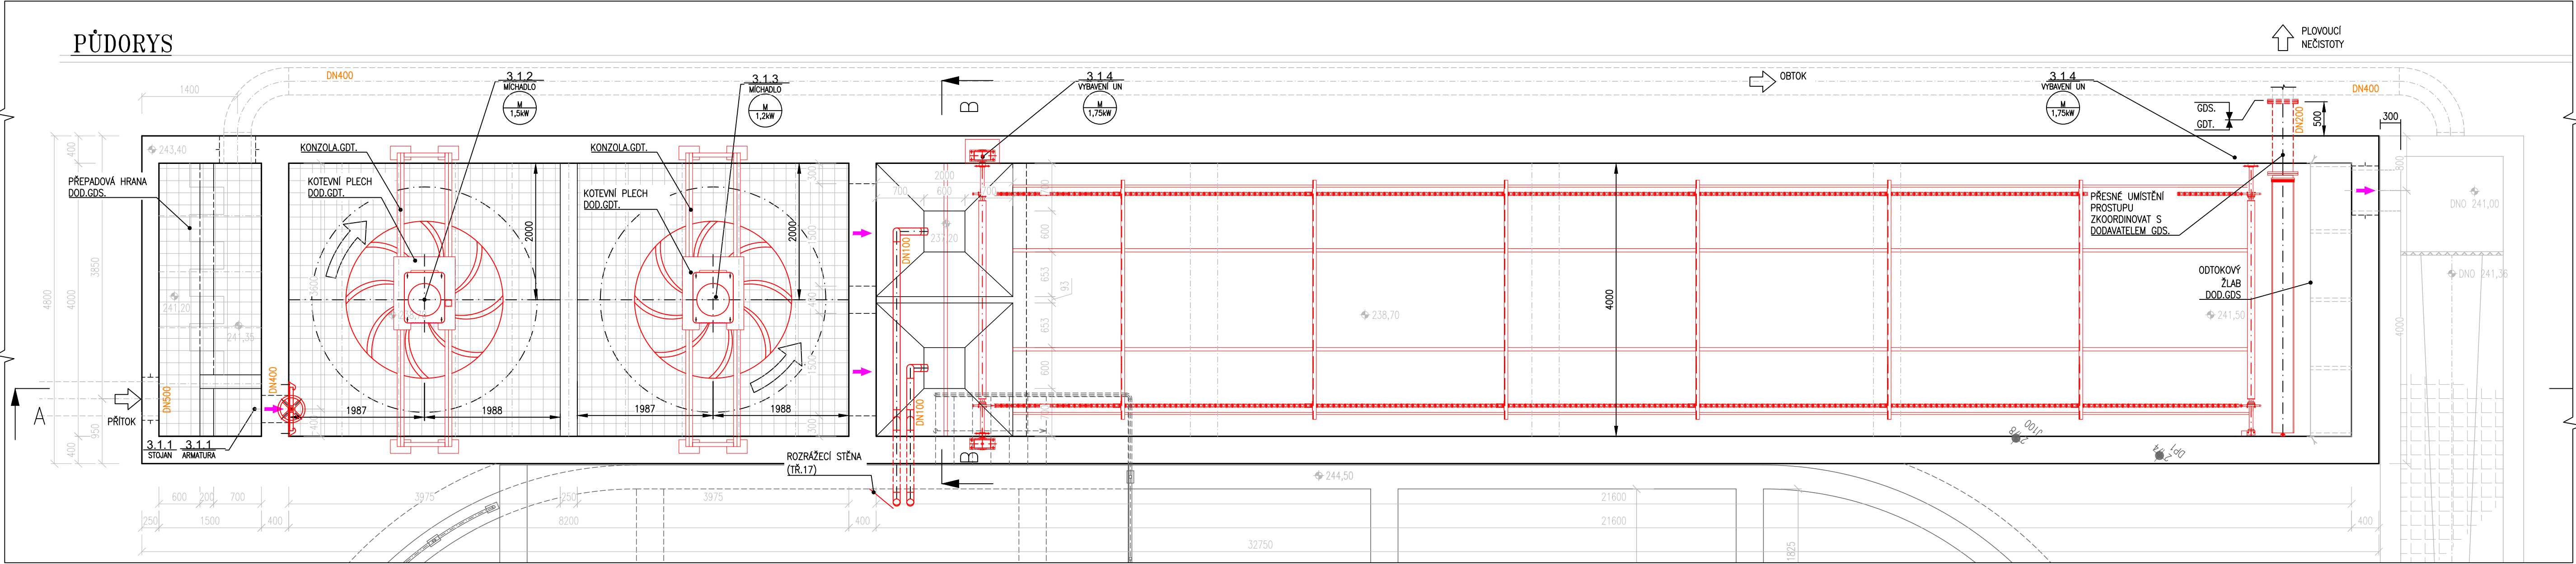

POZNÁMKY:
GDT – DODAVATEL TECHNOLOGIE
- NÁPOJENÍ GDS NA GDT 0,5 m ZA OBJEKTEM, POKUD NENÍ UVEDENO JINAK
- PŘÍRUBOVÉ SPOJE NA ROZHRANÍ DODÁVEK JSOU DODÁVKOU GDT
- PŘI REALIZACI JE NUTNÉ PŘÍZPŮSOBIT NOVÉ TRASY POTRUBÍ DLE STÁVAJÍCÍHO STAVU
- PŘED REALIZACÍ VYZVAT DODAVATELE ELEKTRO PRO ZAKRESLENÍ PROSTUPŮ ELEKTRO
- VÝTLAČNÉ POTRUBÍ KOTVIT TAK, ABY NEPŘENÁŠELO VLASTNÍ ZATÍŽENÍ NA ZARÍZENÍ
- POHLEDOVÉ ZAKRYTÍ PROSTUPŮ POTRUBÍ (PLECH TR.17+TMEL+ODEROVÁ KOTVA M8)
- PŘED REALIZACÍ ZKOORDINOVAT UMÍSTĚNÍ PROSTUPŮ PRO ODTOK PLOVOUCÍCH NEČISTOT S DODAVATELEM GDS.
GDS – DODAVATEL STAVBY
GDE – DODAVATEL ELEKTRO

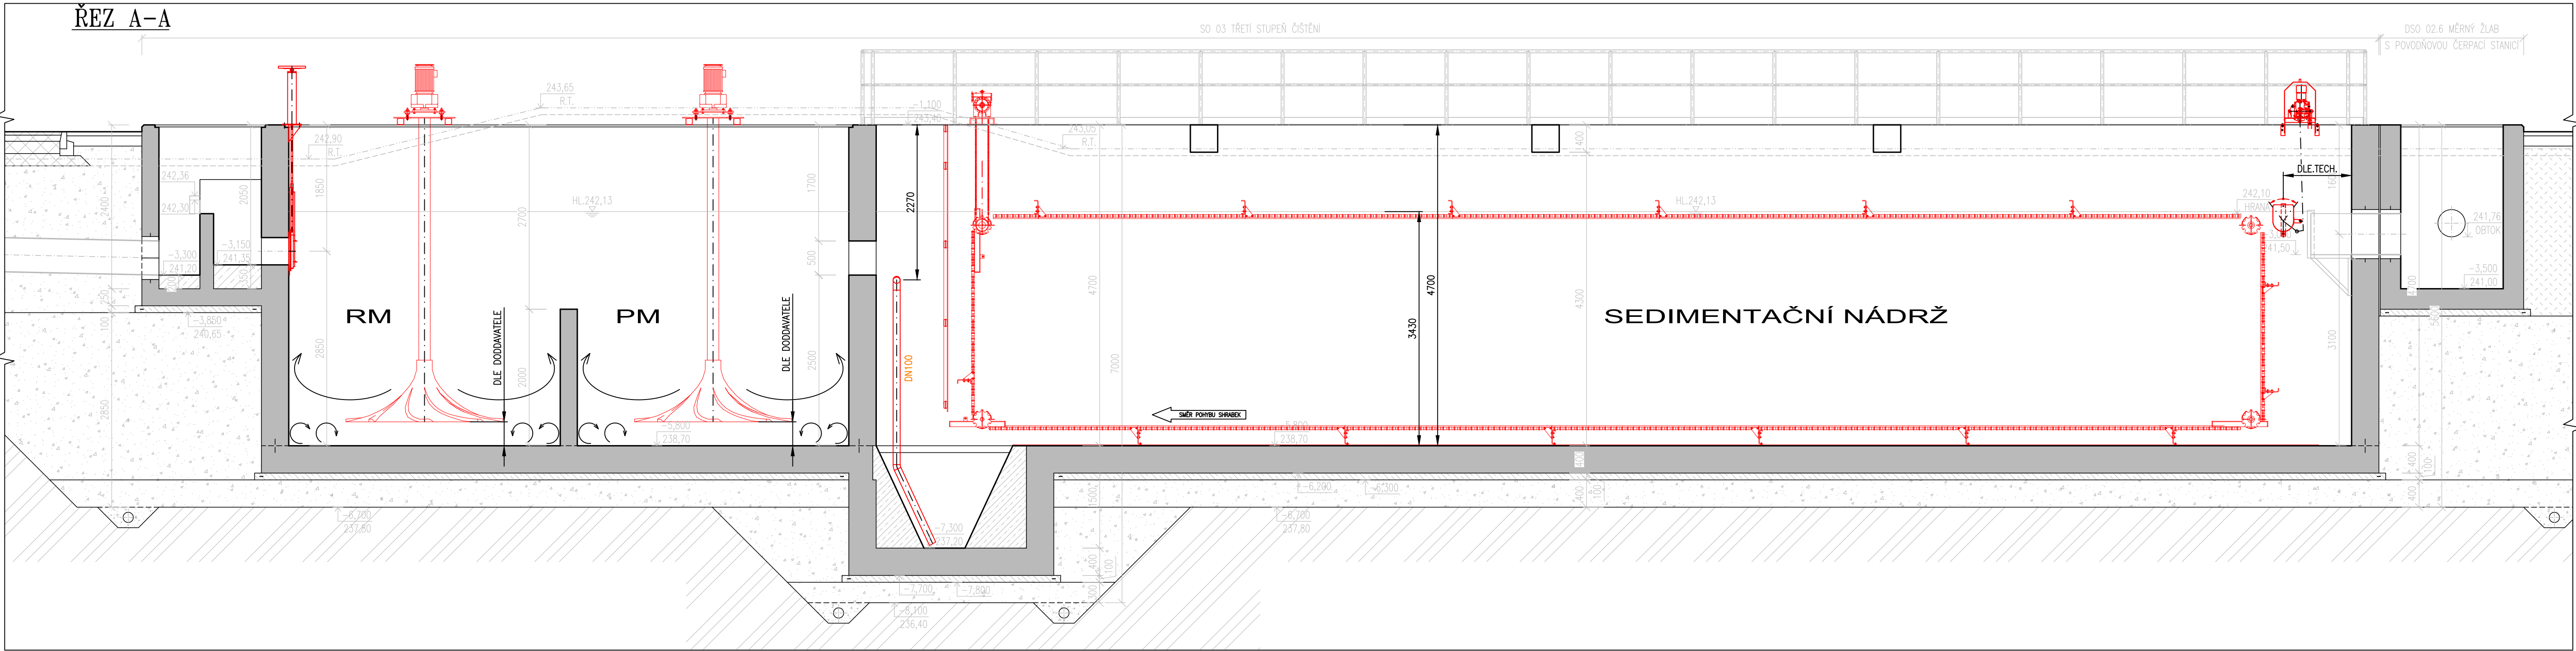

— TECHNOLOGIE – STÁVAJÍCÍ
— TECHNOLOGIE – NOVÁ

PS 03 TŘETÍ STUPEŇ ČIŠTĚNÍ
DPS 03.1 III. STUPEŇ ČIŠTĚNÍ

Rev. č.	Datum	Schválil	Stručný popis změn

KOOPERACE V PROFESI	JMÉNO	tel.:
PRO DUIS s.r.o.	ADRESA	fax:
		IČO:

DUIS Projektové a inženýrské služby Srbská 1546/21, 612 00 Brno E-mail: duis@duis.cz www.duis.cz				DUIS s.r.o. Projektové a inženýrské služby Srbská 1546/21, 612 00 Brno E-mail: duis@duis.cz www.duis.cz	
Vypracoval:	Projektant:	Hl.ing.projekt:	Tech. kontrola:	Formát:	8 A4
	Ing. Havlík	Ing. Havlík	Ing. Vach	Datum:	05/2022
Objednatel:	Investor:			Stupeň:	DPS
Svazek vodovodů a kanalizací Třebíčsko	Svazek vodovodů a kanalizací Třebíčsko			Soubor:	D.2.1–2.3.1
ČOV TIŠNOV, BŘEZINA - INTENZIFIKACE A ROZŠÍŘENÍ				Měřítko:	1:50
Příloha: III. STUPEŇ ČIŠTĚNÍ PŮDORYS PI, ŘEZ A-A, B-B,				Číslo zakázky:	1256
				Č.přílohy:	D.2.1-2.3.1