


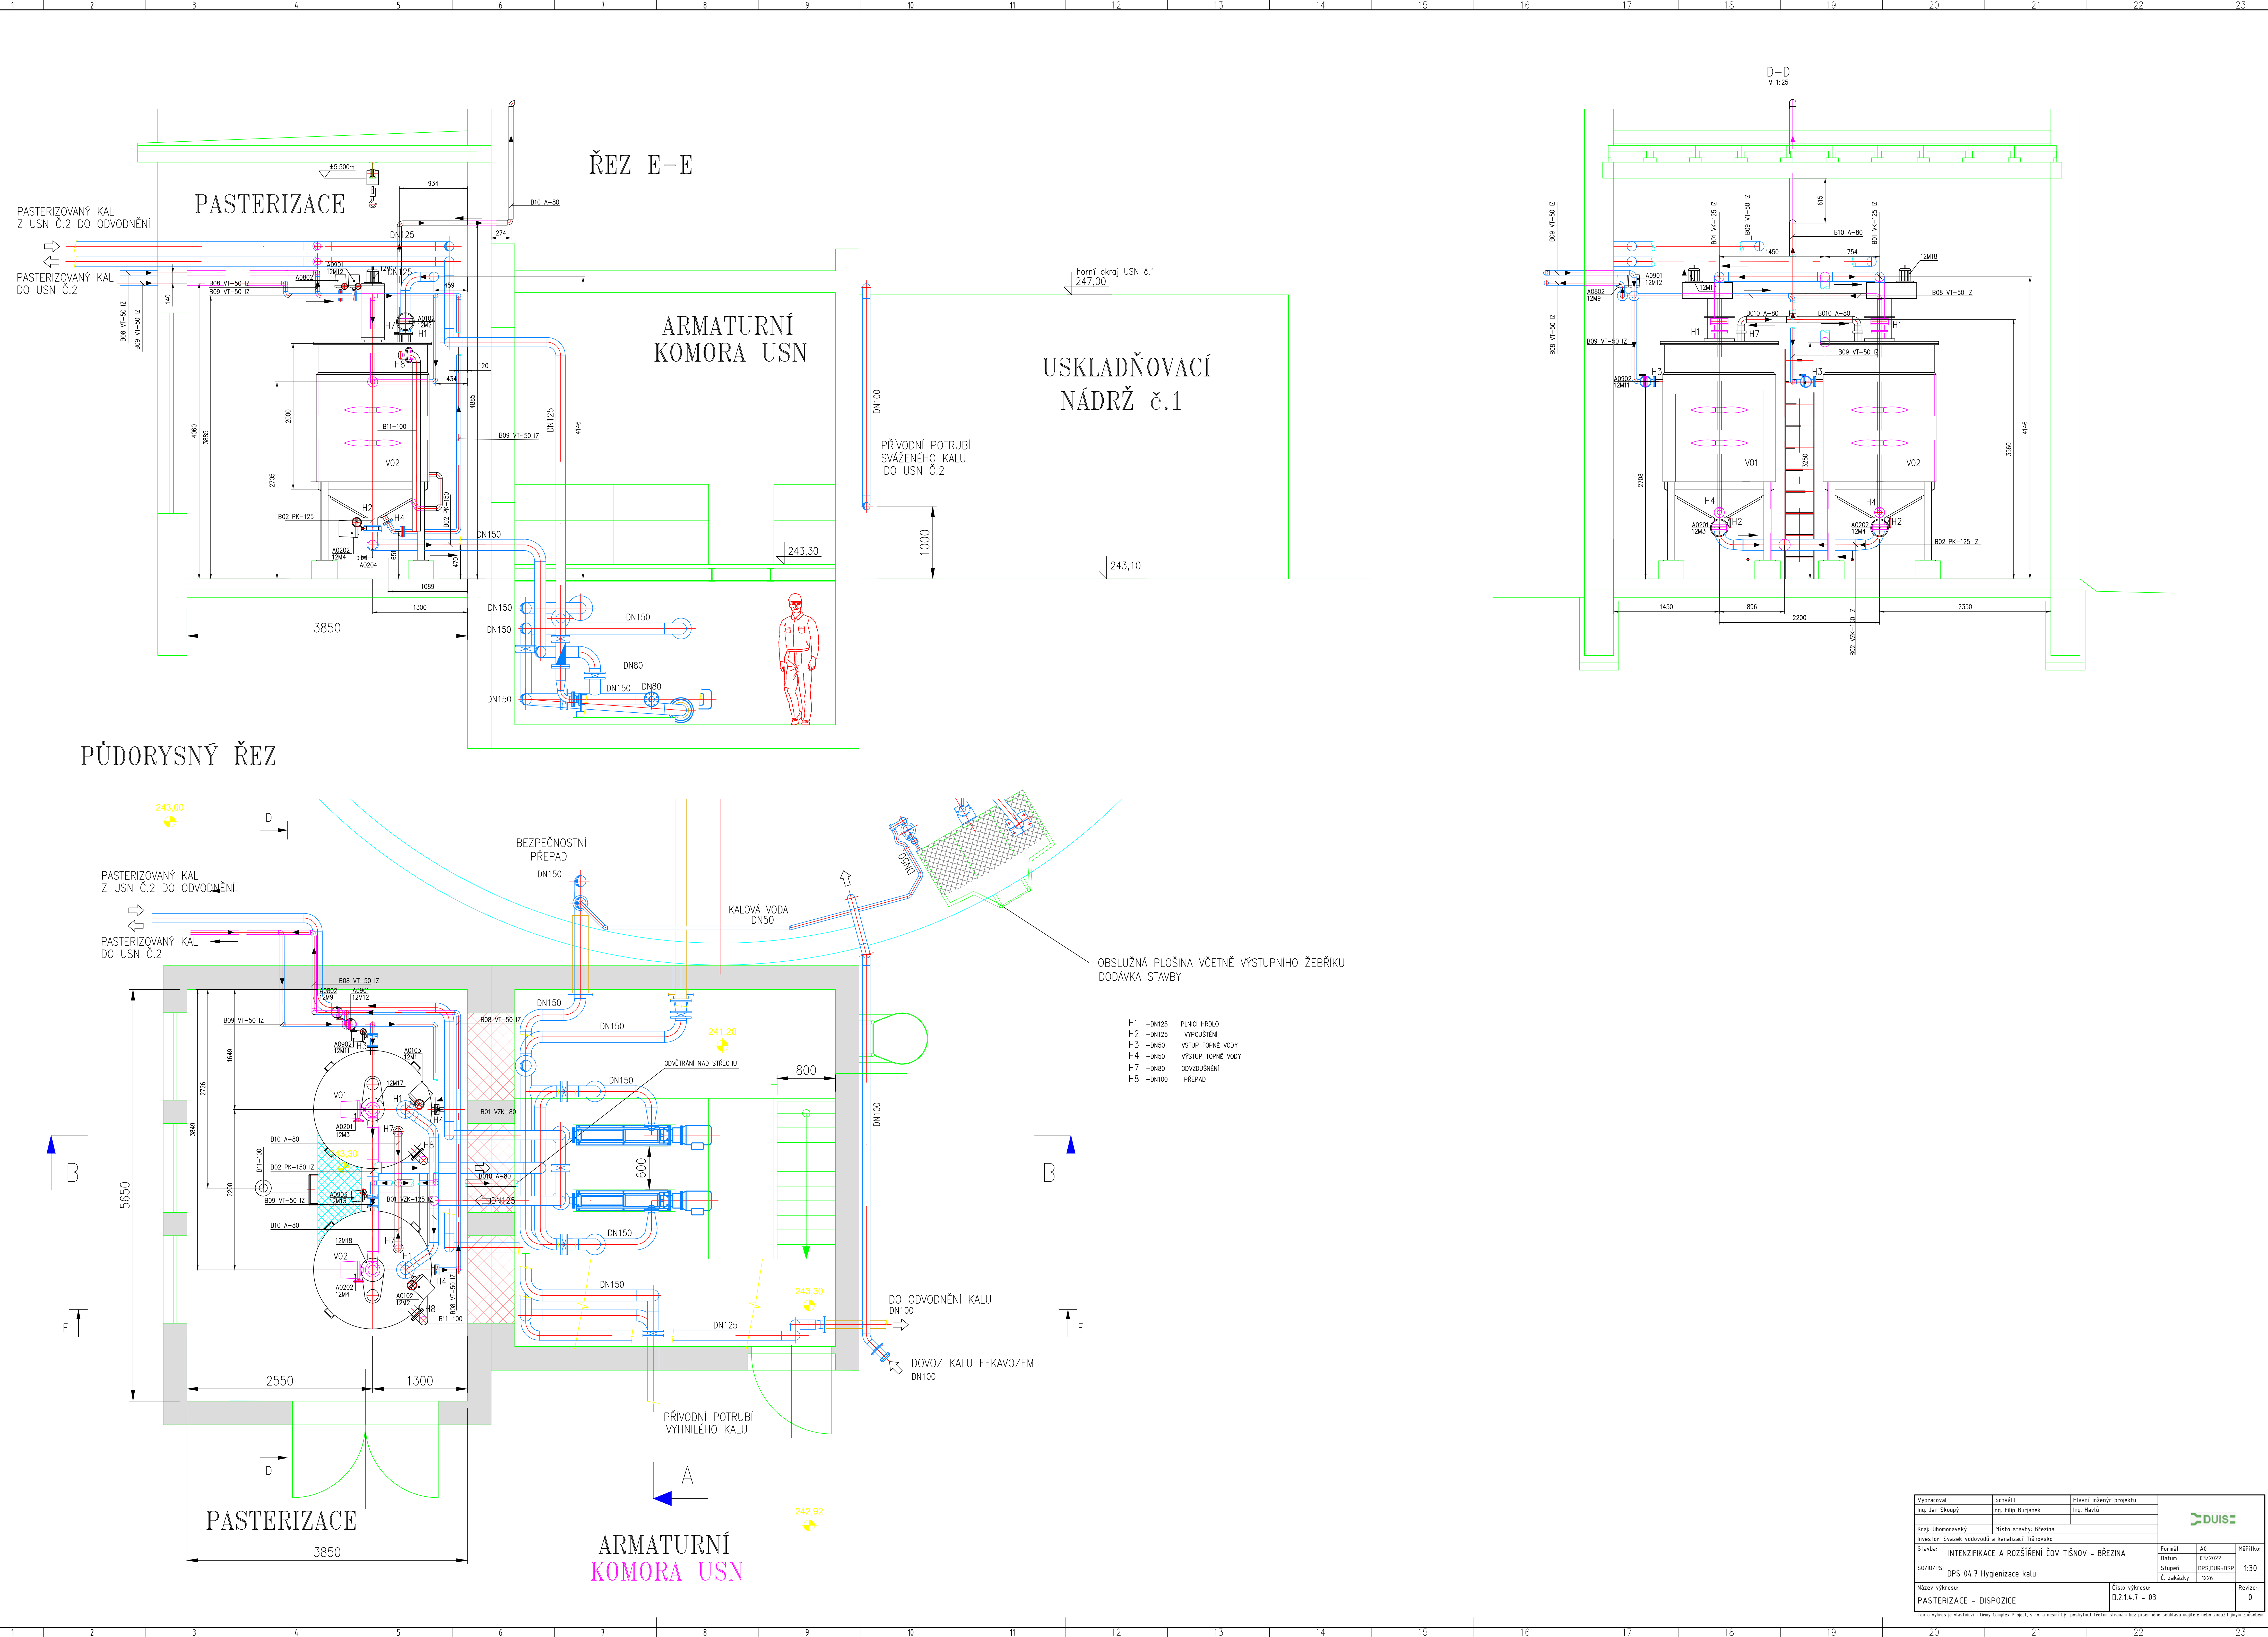

|                                                        |                                  |                                         |
|--------------------------------------------------------|----------------------------------|-----------------------------------------|
| Vypracoval:<br>Ing. Jan Skoupý                         | Schválil:<br>Ing. Filip Burjanek | Hlavní inženýr projektu:<br>Ing. Havlík |
| Kraj: Jihomoravský                                     | Město: stavitel: Březina         |                                         |
| Investor: Svazek vodovodů a kanalizací Třinecko        |                                  |                                         |
| Stavba: INTENZIFIKACE A ROZŠÍŘENÍ ČOV TIŠNOV - BŘEZINA | Formát: A0                       | Načrtno:                                |
| SD/ID/PS: DPS 04.7 Hygienizace kalu                    | Datum: 03/2022                   | Mřítko: 1:30                            |
| Název výkresu: PASTERIZACE - DISPOZICE                 | Číslo výkresu: 0.214.7 - 03      | Verze: 0                                |

Tento výkres je vlastnictvím firmy Complex Project, s.r.o. a nesmí být poskytnut třetímu straně bez písemného souhlasu majitele nebo znečištěn jeho opakováním