


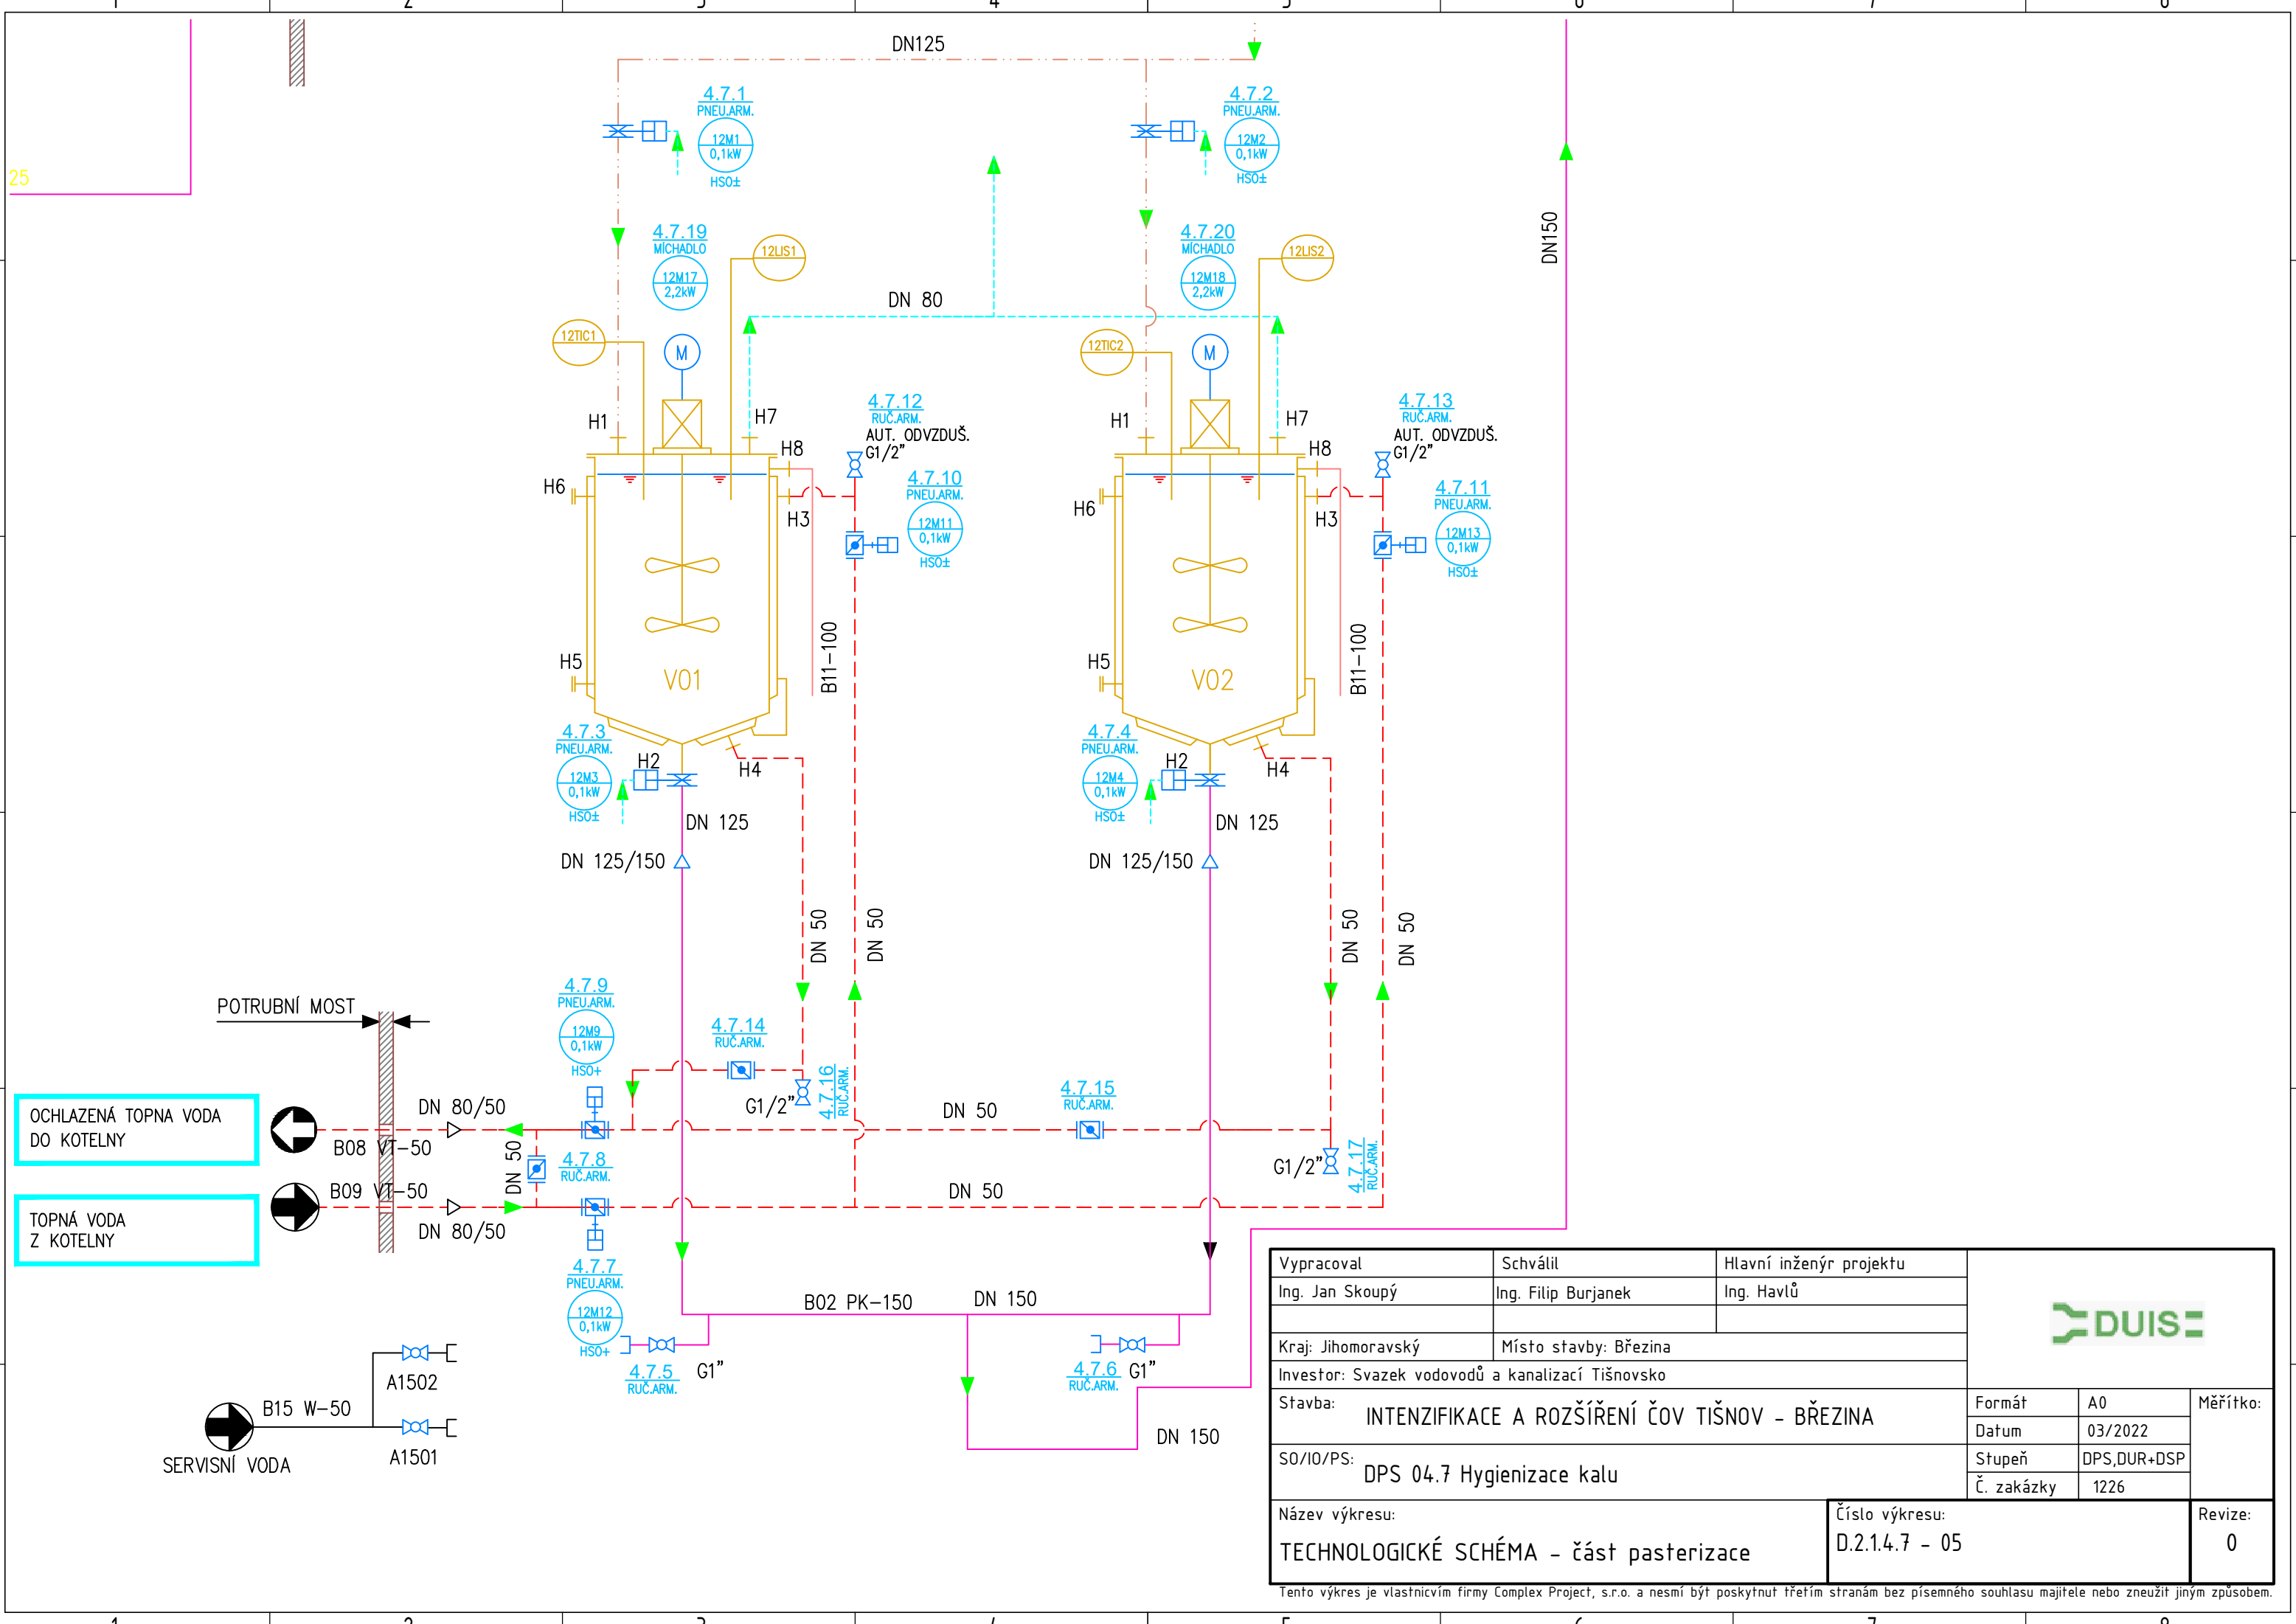

OCHLAZENÁ TOPNÁ VODA
DO KOTELNY

TOPNÁ VODA
Z KOTELNY

SERVISNÍ VODA

B15 W-50

A1502

A1501

Vypracoval	Schválil	Hlavní inženýr projektu		
Ing. Jan Skoupý	Ing. Filip Burjanek	Ing. Havlů		
Kraj: Jihomoravský		Místo stavby: Březina		
Investor: Svazek vodovodů a kanalizací Tišnovsko				
Stavba:		INTENZIFIKACE A ROZŠÍŘENÍ ČOV TIŠNOV - BŘEZINA		
S0/I0/PS:		DPS 04.7 Hygienizace kalu		
Název výkresu:		TECHNOLOGICKÉ SCHÉMA - část pasterizace		
Číslo výkresu:		D.2.1.4.7 - 05		
Revize:		0		

Tento výkres je vlastnictvím firmy Complex Project, s.r.o. a nesmí být poskytnut třetím stranám bez písemného souhlasu majitele nebo zneužit jiným způsobem.