


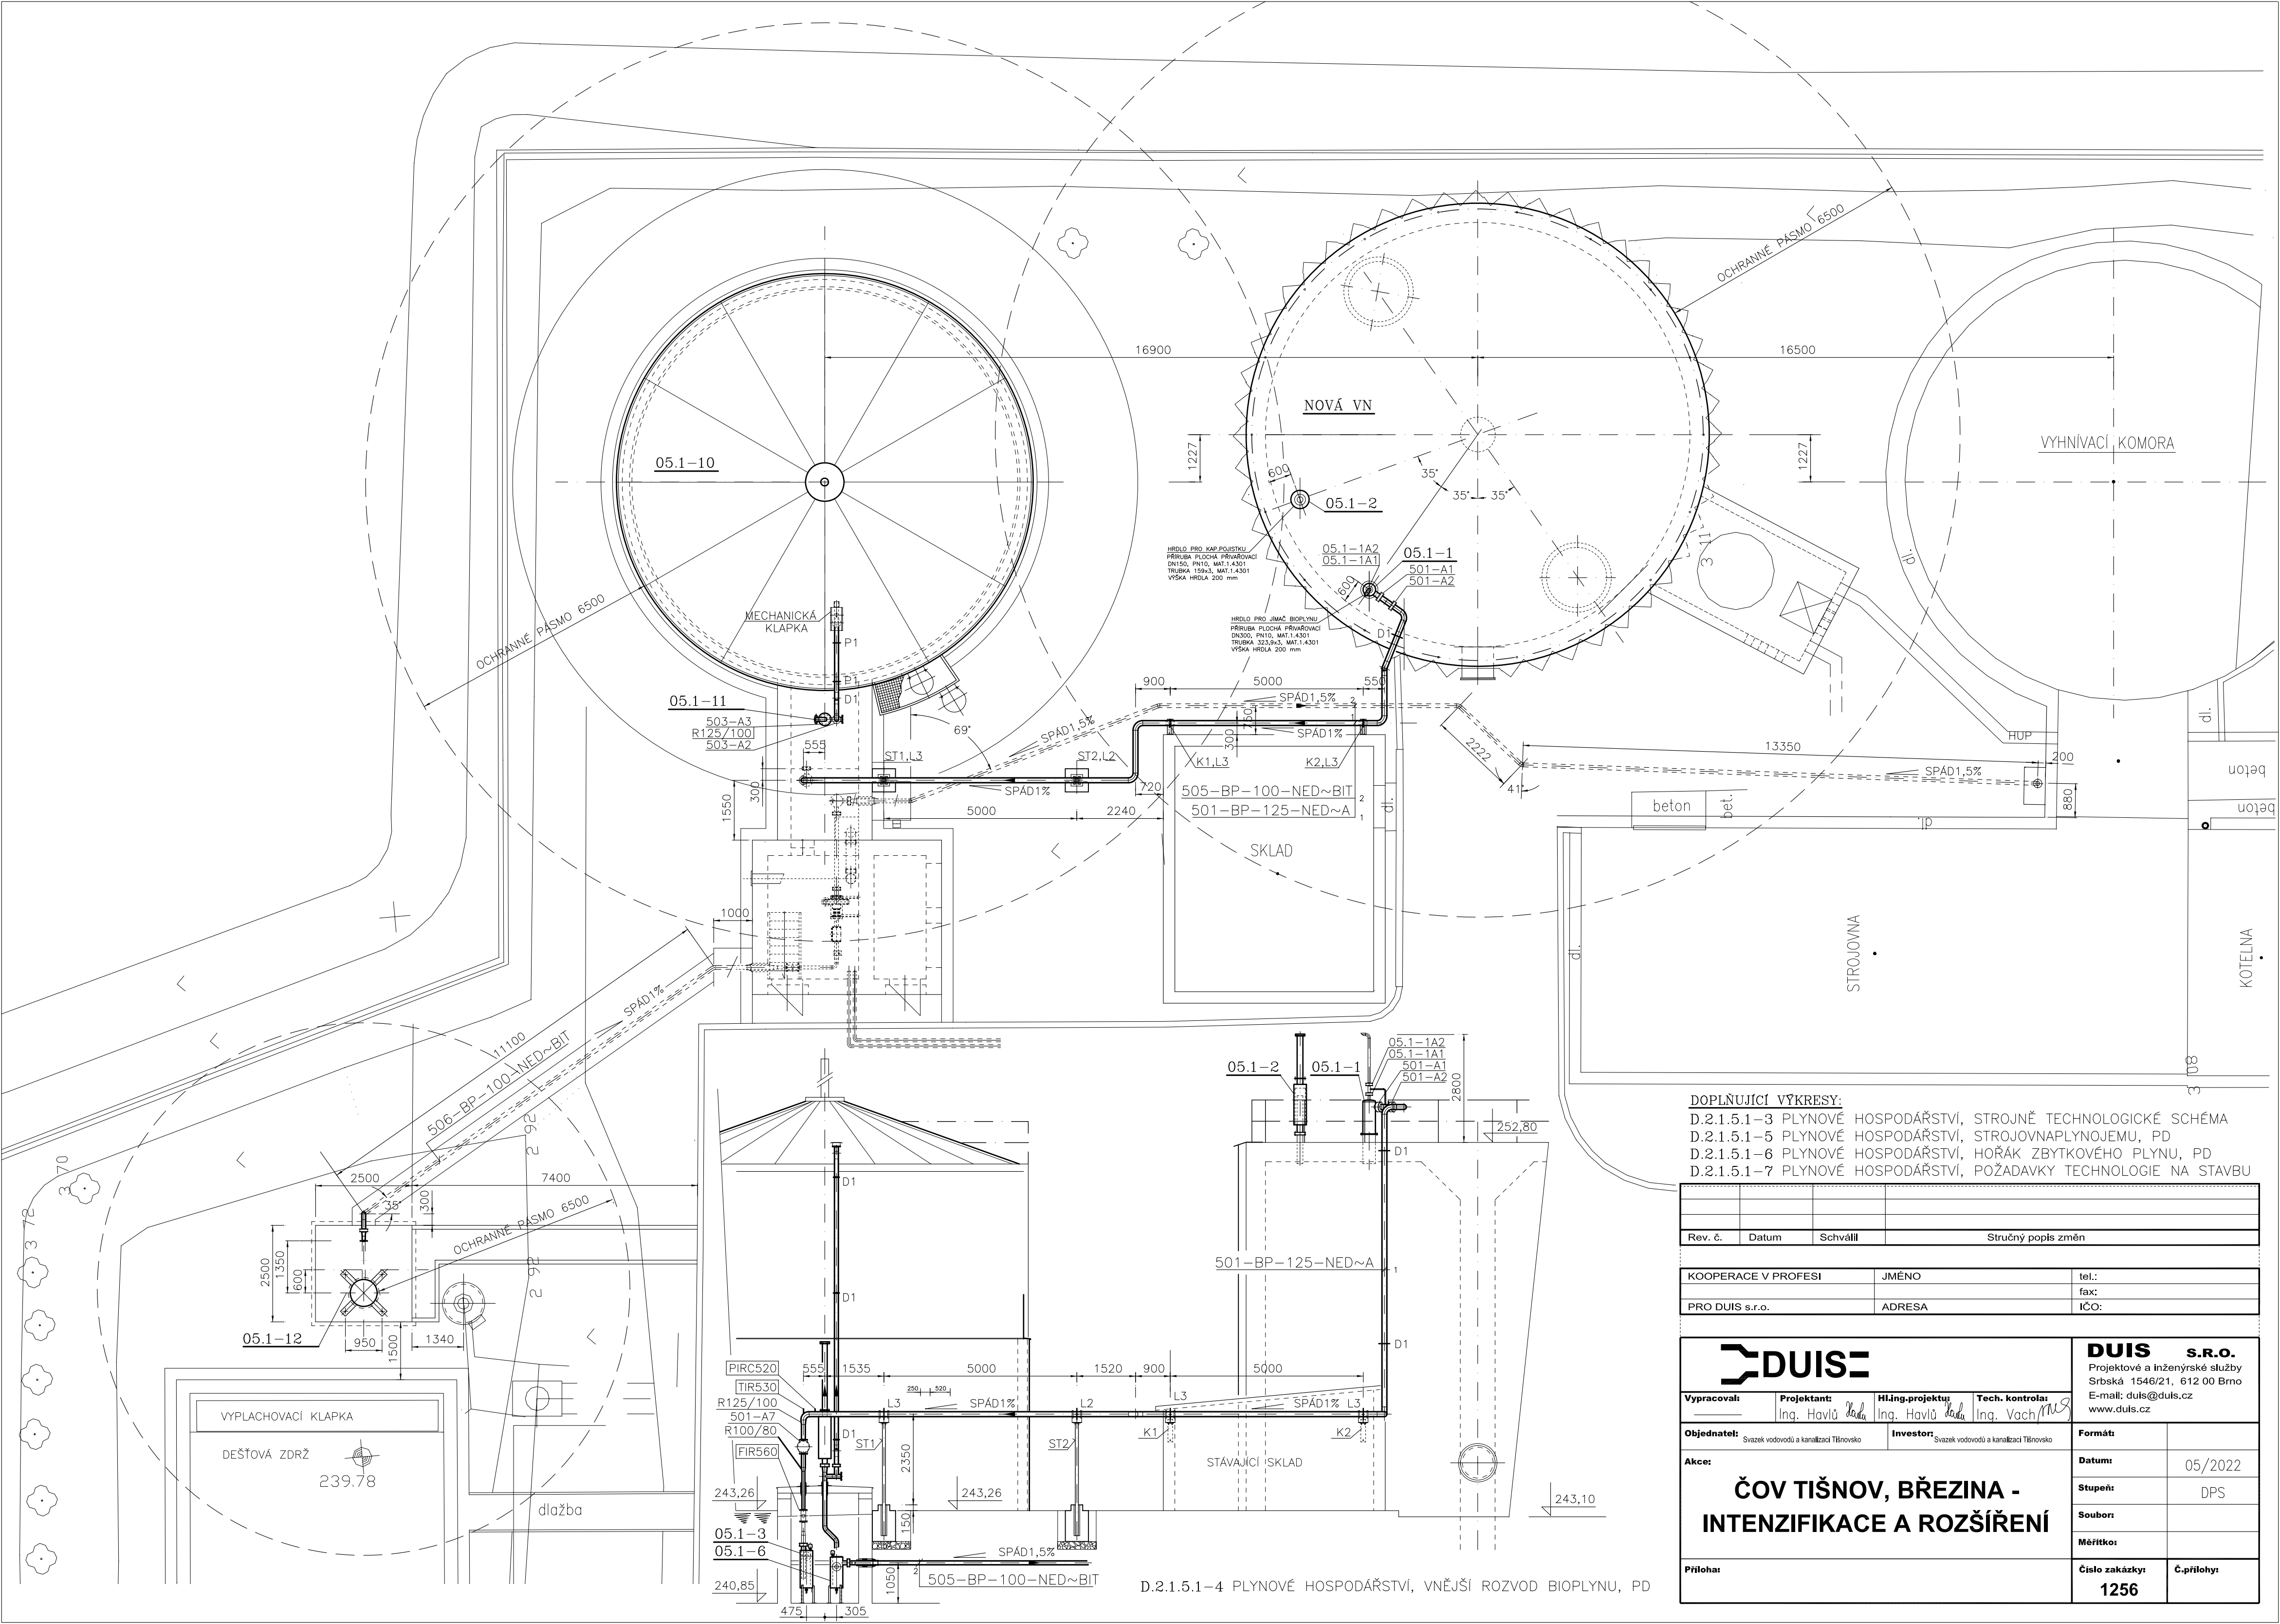

DOPLŇUJÍCÍ VÝKRESY:
D.2.1.5.1-3 PLYNOVÉ HOSPODÁŘSTVÍ, STROJNĚ TECHNOLOGICKÉ SCHÉMA
D.2.1.5.1-5 PLYNOVÉ HOSPODÁŘSTVÍ, STROJOVNAPLYNOJEMU, PD
D.2.1.5.1-6 PLYNOVÉ HOSPODÁŘSTVÍ, HOŘÁK ZBYTKOVÉHO PLYNU, PD
D.2.1.5.1-7 PLYNOVÉ HOSPODÁŘSTVÍ, POŽADAVKY TECHNOLOGIE NA STAVBU

Rev. č.	Datum	Schválil	Stručný popis změn

KOOPERACE V PROFESI	JMÉNO	tel.:
PRO DUIS s.r.o.	ADRESA	fax:
		IČO:

				DUIS S.R.O. Projektové a inženýrské služby Srbská 1546/21, 612 00 Brno E-mail: duls@duis.cz www.duls.cz	
Vypracoval: _____	Projektant: Ing. Havlík <i>Havlik</i>	Hl.ing.projektuj: Ing. Havlík <i>Havlik</i>	Tech. kontrola: Ing. Vach <i>Vach</i>		
Objednatel: Svazek vodovodů a kanalizací Těšnovsko		Investor: Svazek vodovodů a kanalizací Těšnovsko		Formát:	
ČOV TIŠNOV, BŘEZINA - INTENZIFIKACE A ROZŠÍŘENÍ				Datum:	05/2022
				Stupeň:	DPS
				Soubor:	
				Měřítko:	
				Příloha:	Číslo zakázky: 1256