


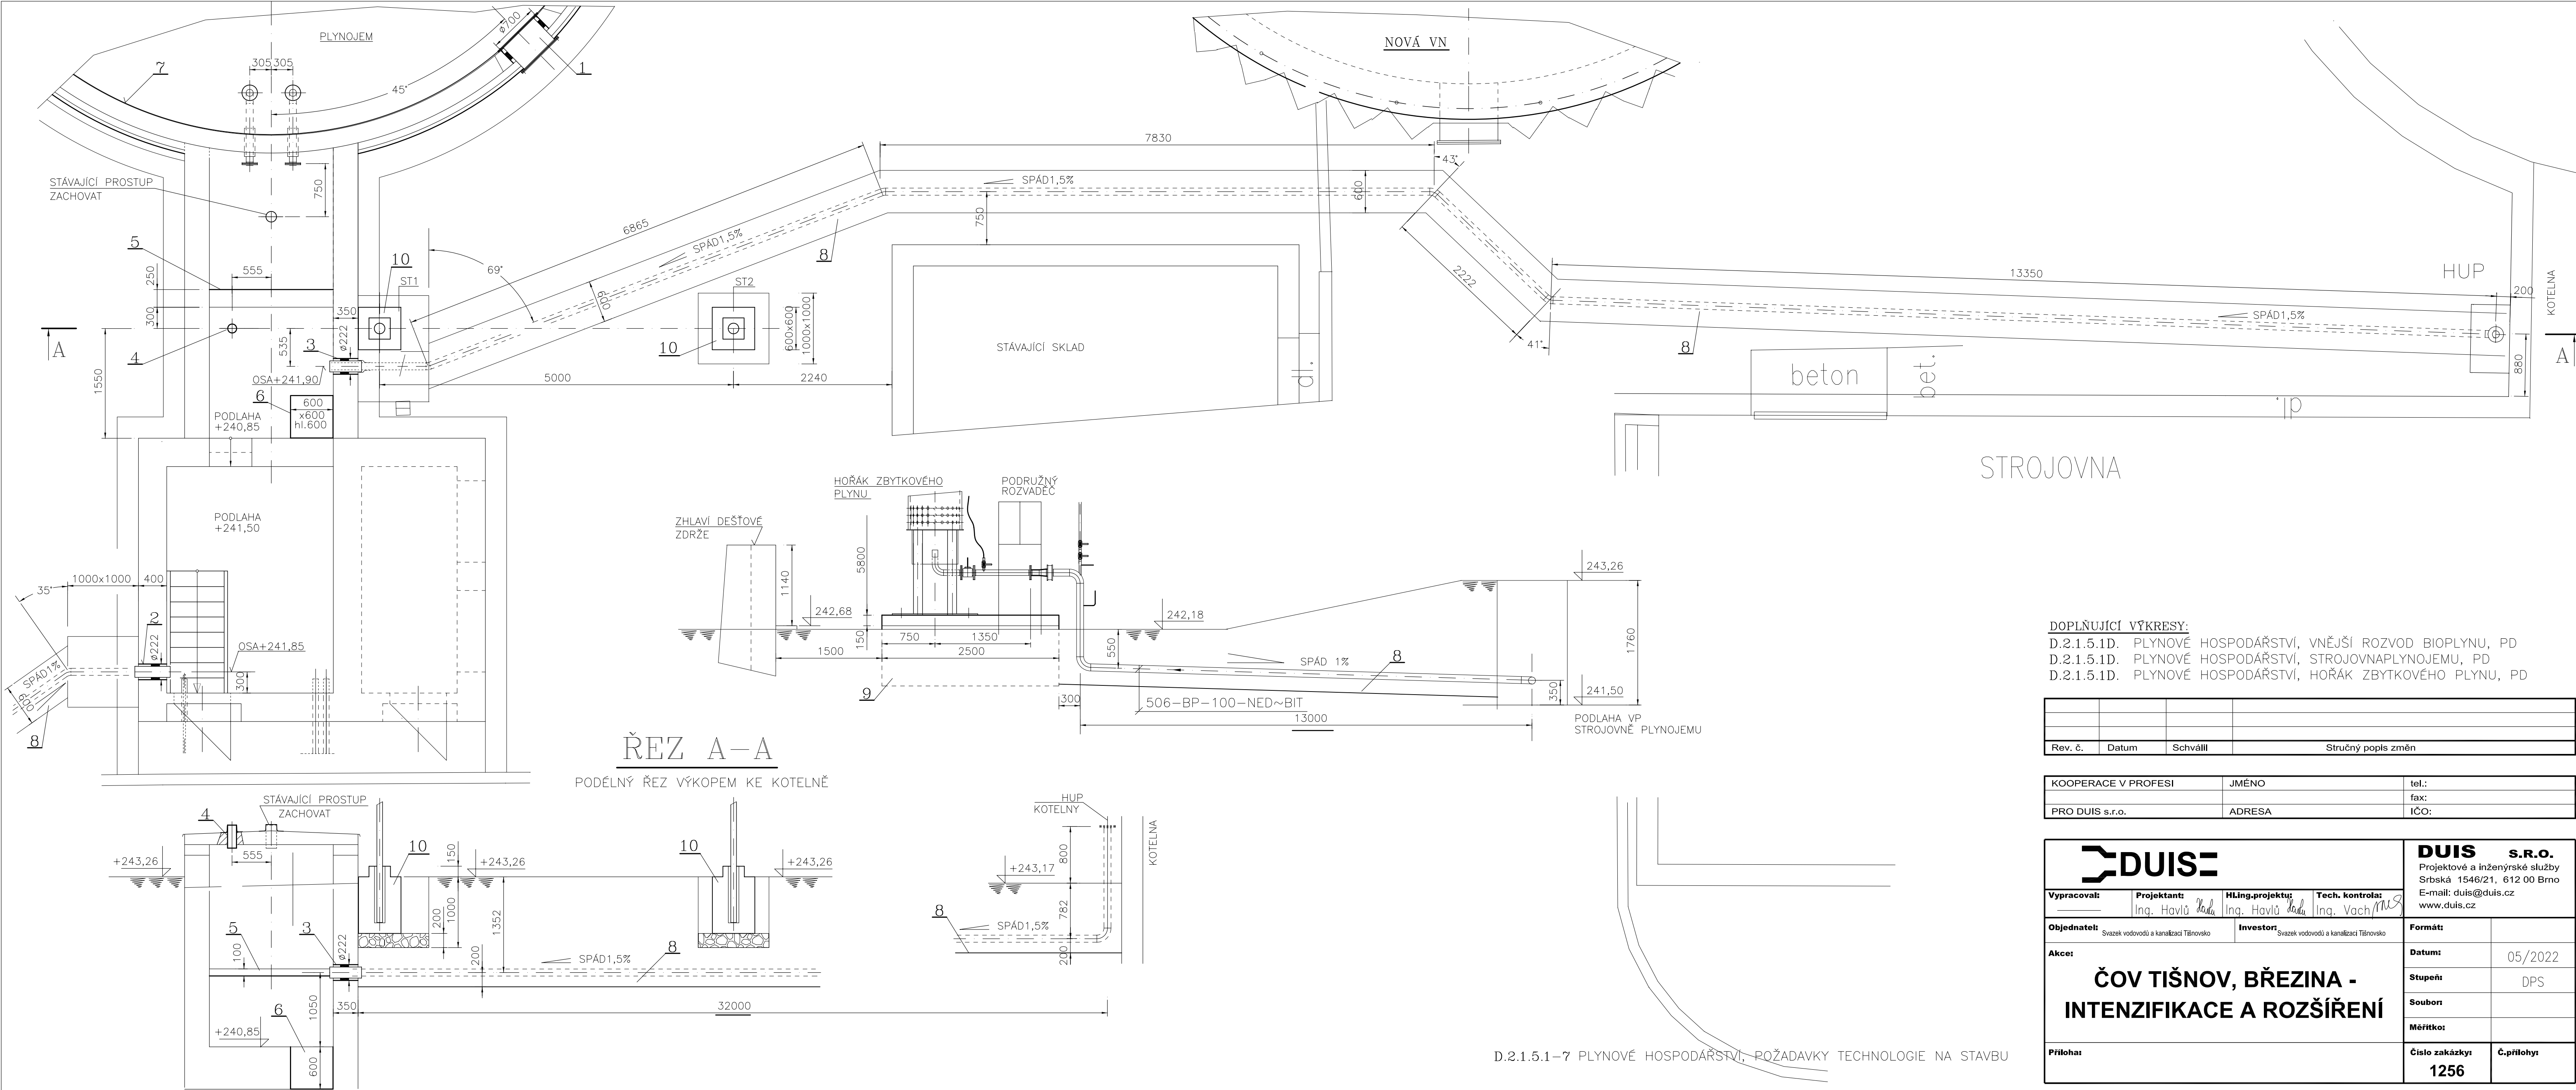

DOPLŇUJÍCÍ VÝKRESY:  
D.2.1.5.1D. PLYNOVÉ HOSPODÁŘSTVÍ, VNĚJŠÍ ROZVOD BIOPLYNU, PD  
D.2.1.5.1D. PLYNOVÉ HOSPODÁŘSTVÍ, STROJOVNAPLYNOJEMU, PD  
D.2.1.5.1D. PLYNOVÉ HOSPODÁŘSTVÍ, HOŘÁK ZBYTKOVÉHO PLYNU, PD

|         |       |          |                    |
|---------|-------|----------|--------------------|
|         |       |          |                    |
| Rev. č. | Datum | Schválil | Stručný popis změn |

|                     |        |       |
|---------------------|--------|-------|
| KOOPERACE V PROFESI | JMÉNO  | tel.: |
| PRO DUIS s.r.o.     | ADRESA | fax:  |
|                     |        | IČO:  |

|                                        |             |                                        |                 |   |         |
|----------------------------------------|-------------|----------------------------------------|-----------------|---|---------|
| <b>DUIS</b>                            |             |                                        |                 | <b>DUIS S.R.O.</b><br>Projektové a inženýrské služby<br>Srbská 1546/21, 612 00 Brno<br>E-mail: dui@duis.cz<br>www.duis.cz |         |
| Vypracoval:                            | Projektant: | HIng.projektu:                         | Tech. kontrola: | Formát:   |         |
| Ing. Havlů                             |             | Ing. Havlů                             | Ing. Vach       | Datum:   | 05/2022 |
| Objednatel:                            |             | Investor:                              |                 | Stupeň:   | DPS     |
| Svazek vodovodů a kanalizací Třínovsko |             | Svazek vodovodů a kanalizací Třínovsko |                 | Soubor:   |         |
| Akce:                                  |             | ČOV TIŠNOV, BŘEZINA -                  |                 | Měřítko:   |         |
|                                        |             | INTENZIFIKACE A ROZŠÍŘENÍ              |                 |   |         |
| Příloha:                               |             | Číslo zakázky:                         |                 | Č.přílohy:   |         |
|                                        |             | 1256                                   |                 |   |         |