


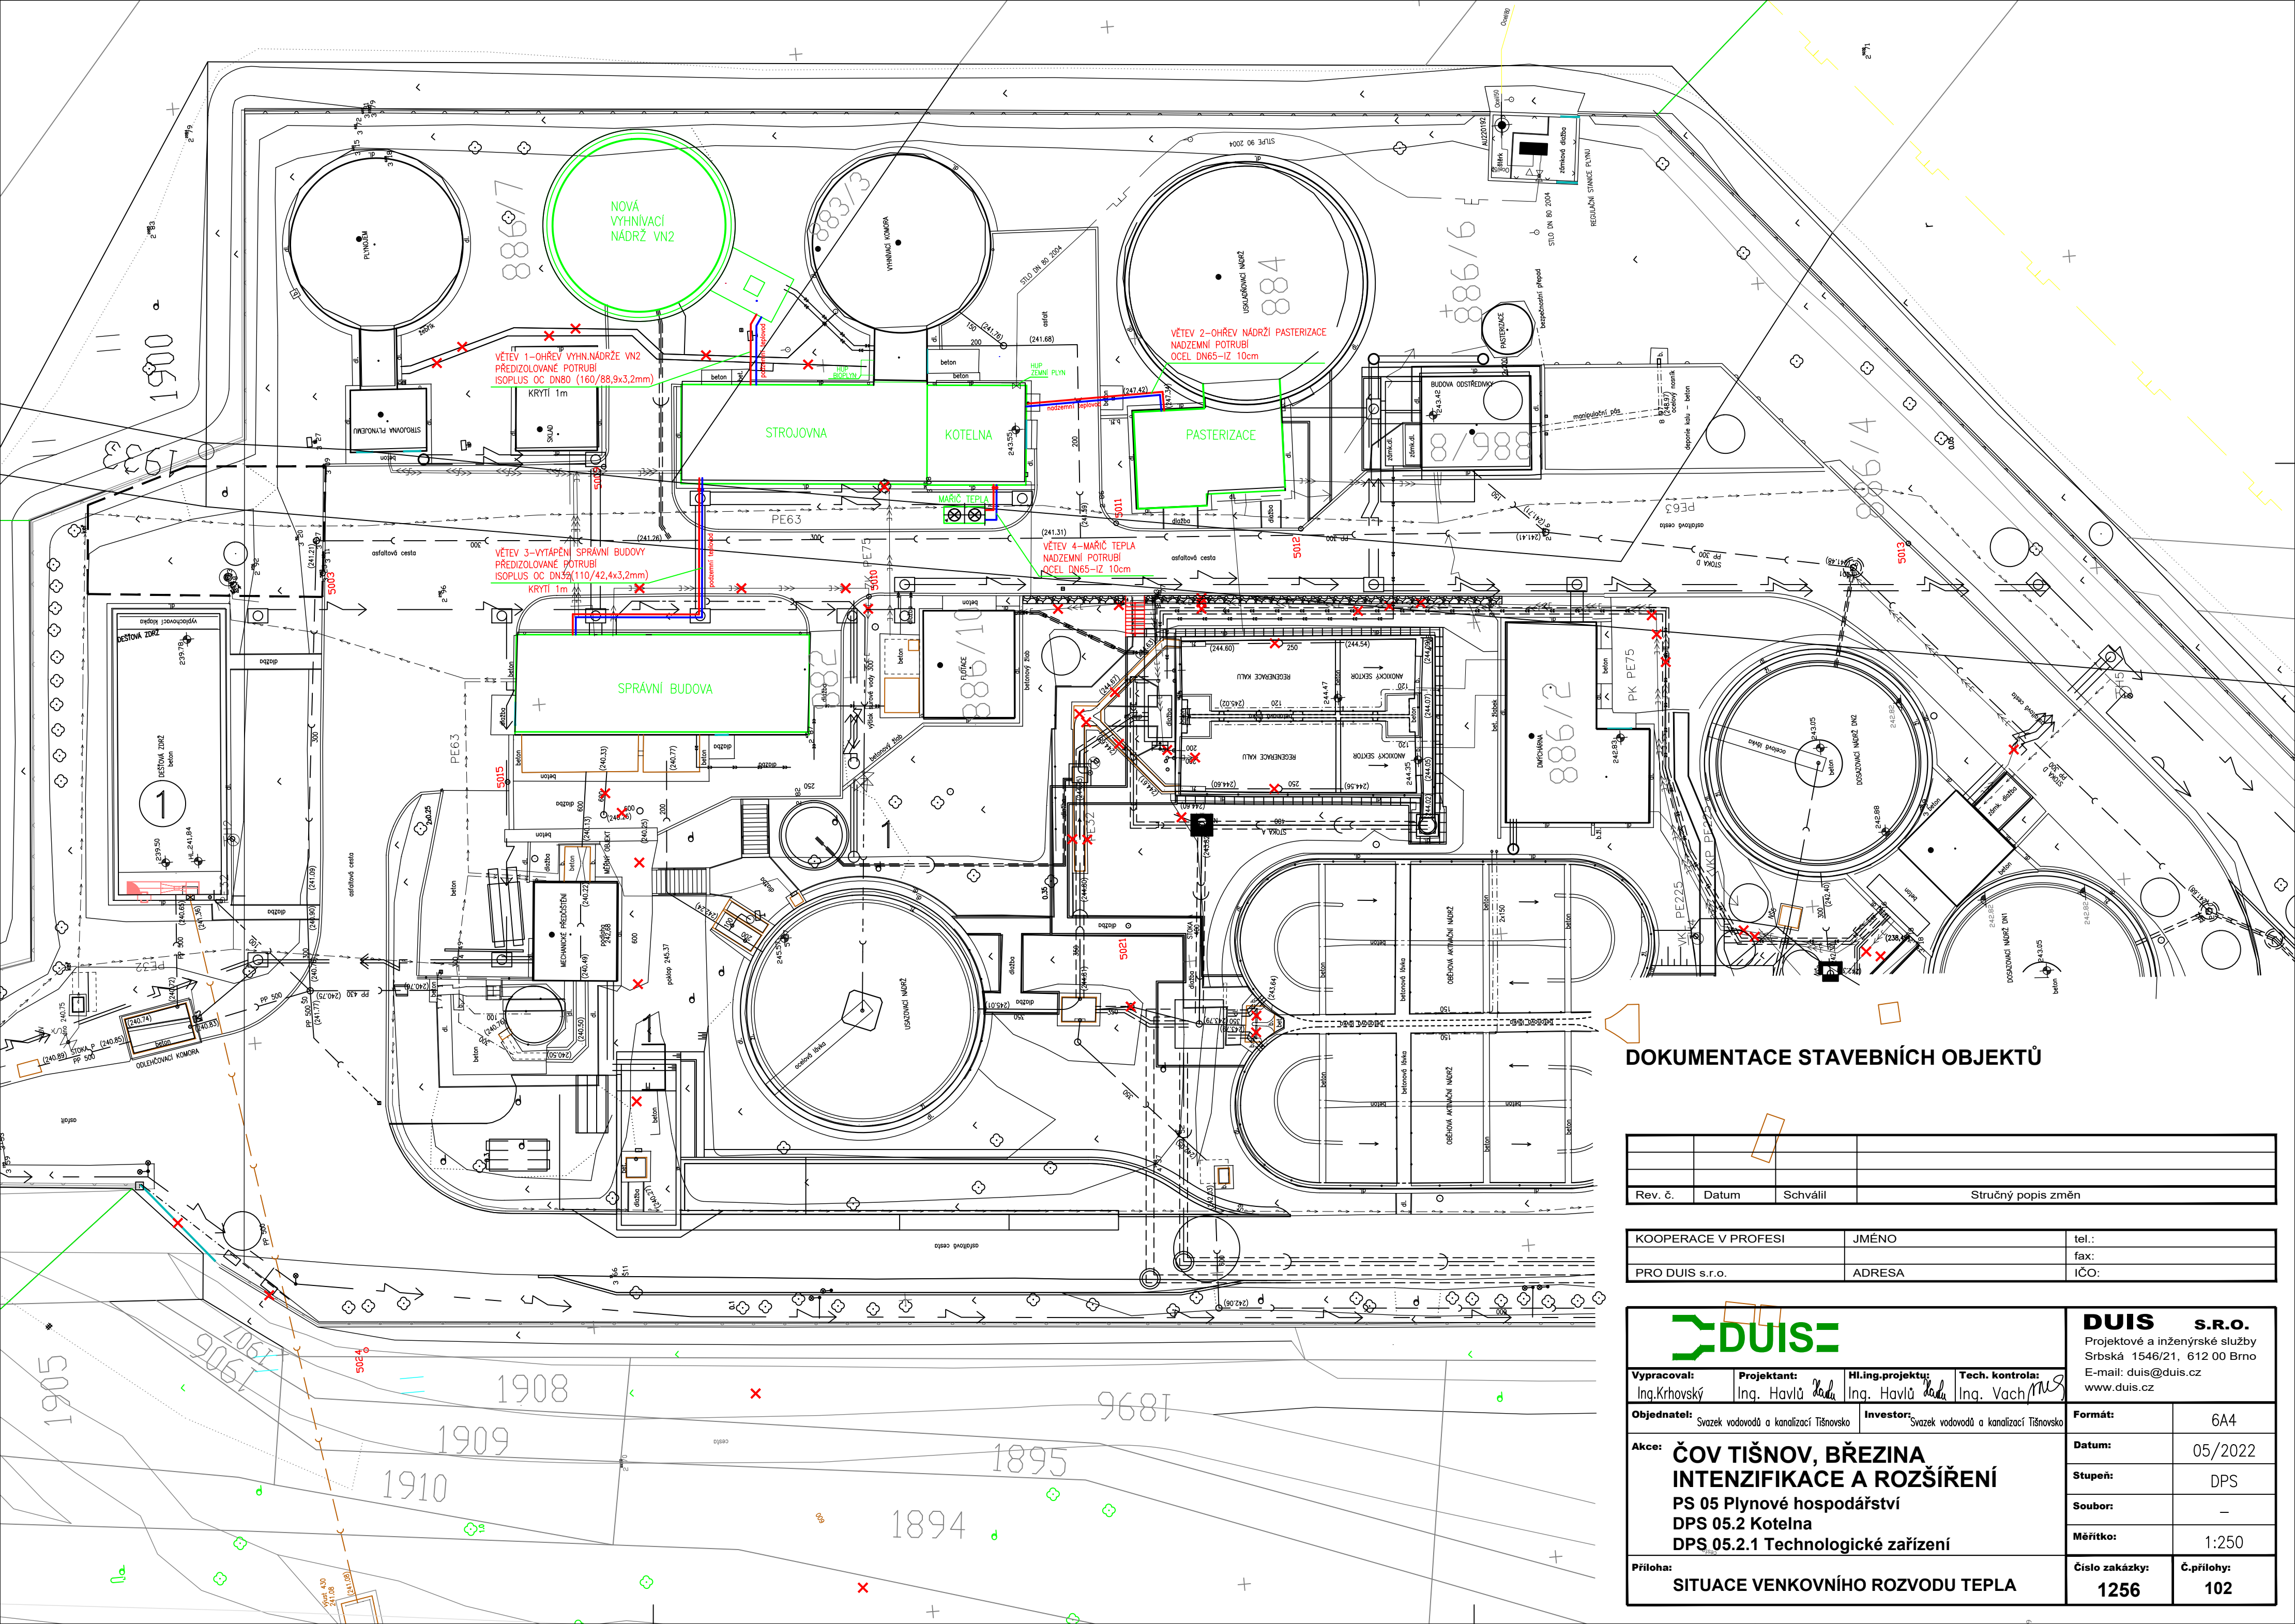

DOKUMENTACE STAVEBNÍCH OBJEKTŮ

Rev. č.	Datum	Schválil	Stručný popis změn

KOOPERACE V PROFESI	JMÉNO	tel.:
PRO DUIS s.r.o.	ADRESA	fax:
		IČO:

		DUIS S.R.O. Projektové a inženýrské služby Srbská 1546/21, 612 00 Brno E-mail: duis@duis.cz www.duis.cz	
Vypracoval: Ing. Krhovský	Projektant: Ing. Havlů	Hl.ing.projektu: Ing. Havlů	Tech. kontrola: Ing. Vach
Objednatel: Svazek vodovodů a kanalizací Tišnovsko		Investor: Svazek vodovodů a kanalizací Tišnovsko	
Akce: ČOV TIŠNOV, BŘEZINA INTENZIFIKACE A ROZŠÍŘENÍ PS 05 Plynové hospodářství DPS 05.2 Kotelna DPS 05.2.1 Technologické zařízení		Formát:	6A4
Příloha: SITUACE VENKOVNÍHO ROZVODU TEPLA		Datum:	05/2022
		Stupeň:	DPS
		Soubor:	-
		Měřítko:	1:250
		Číslo zakázky:	1256
		Č.přílohy:	102