
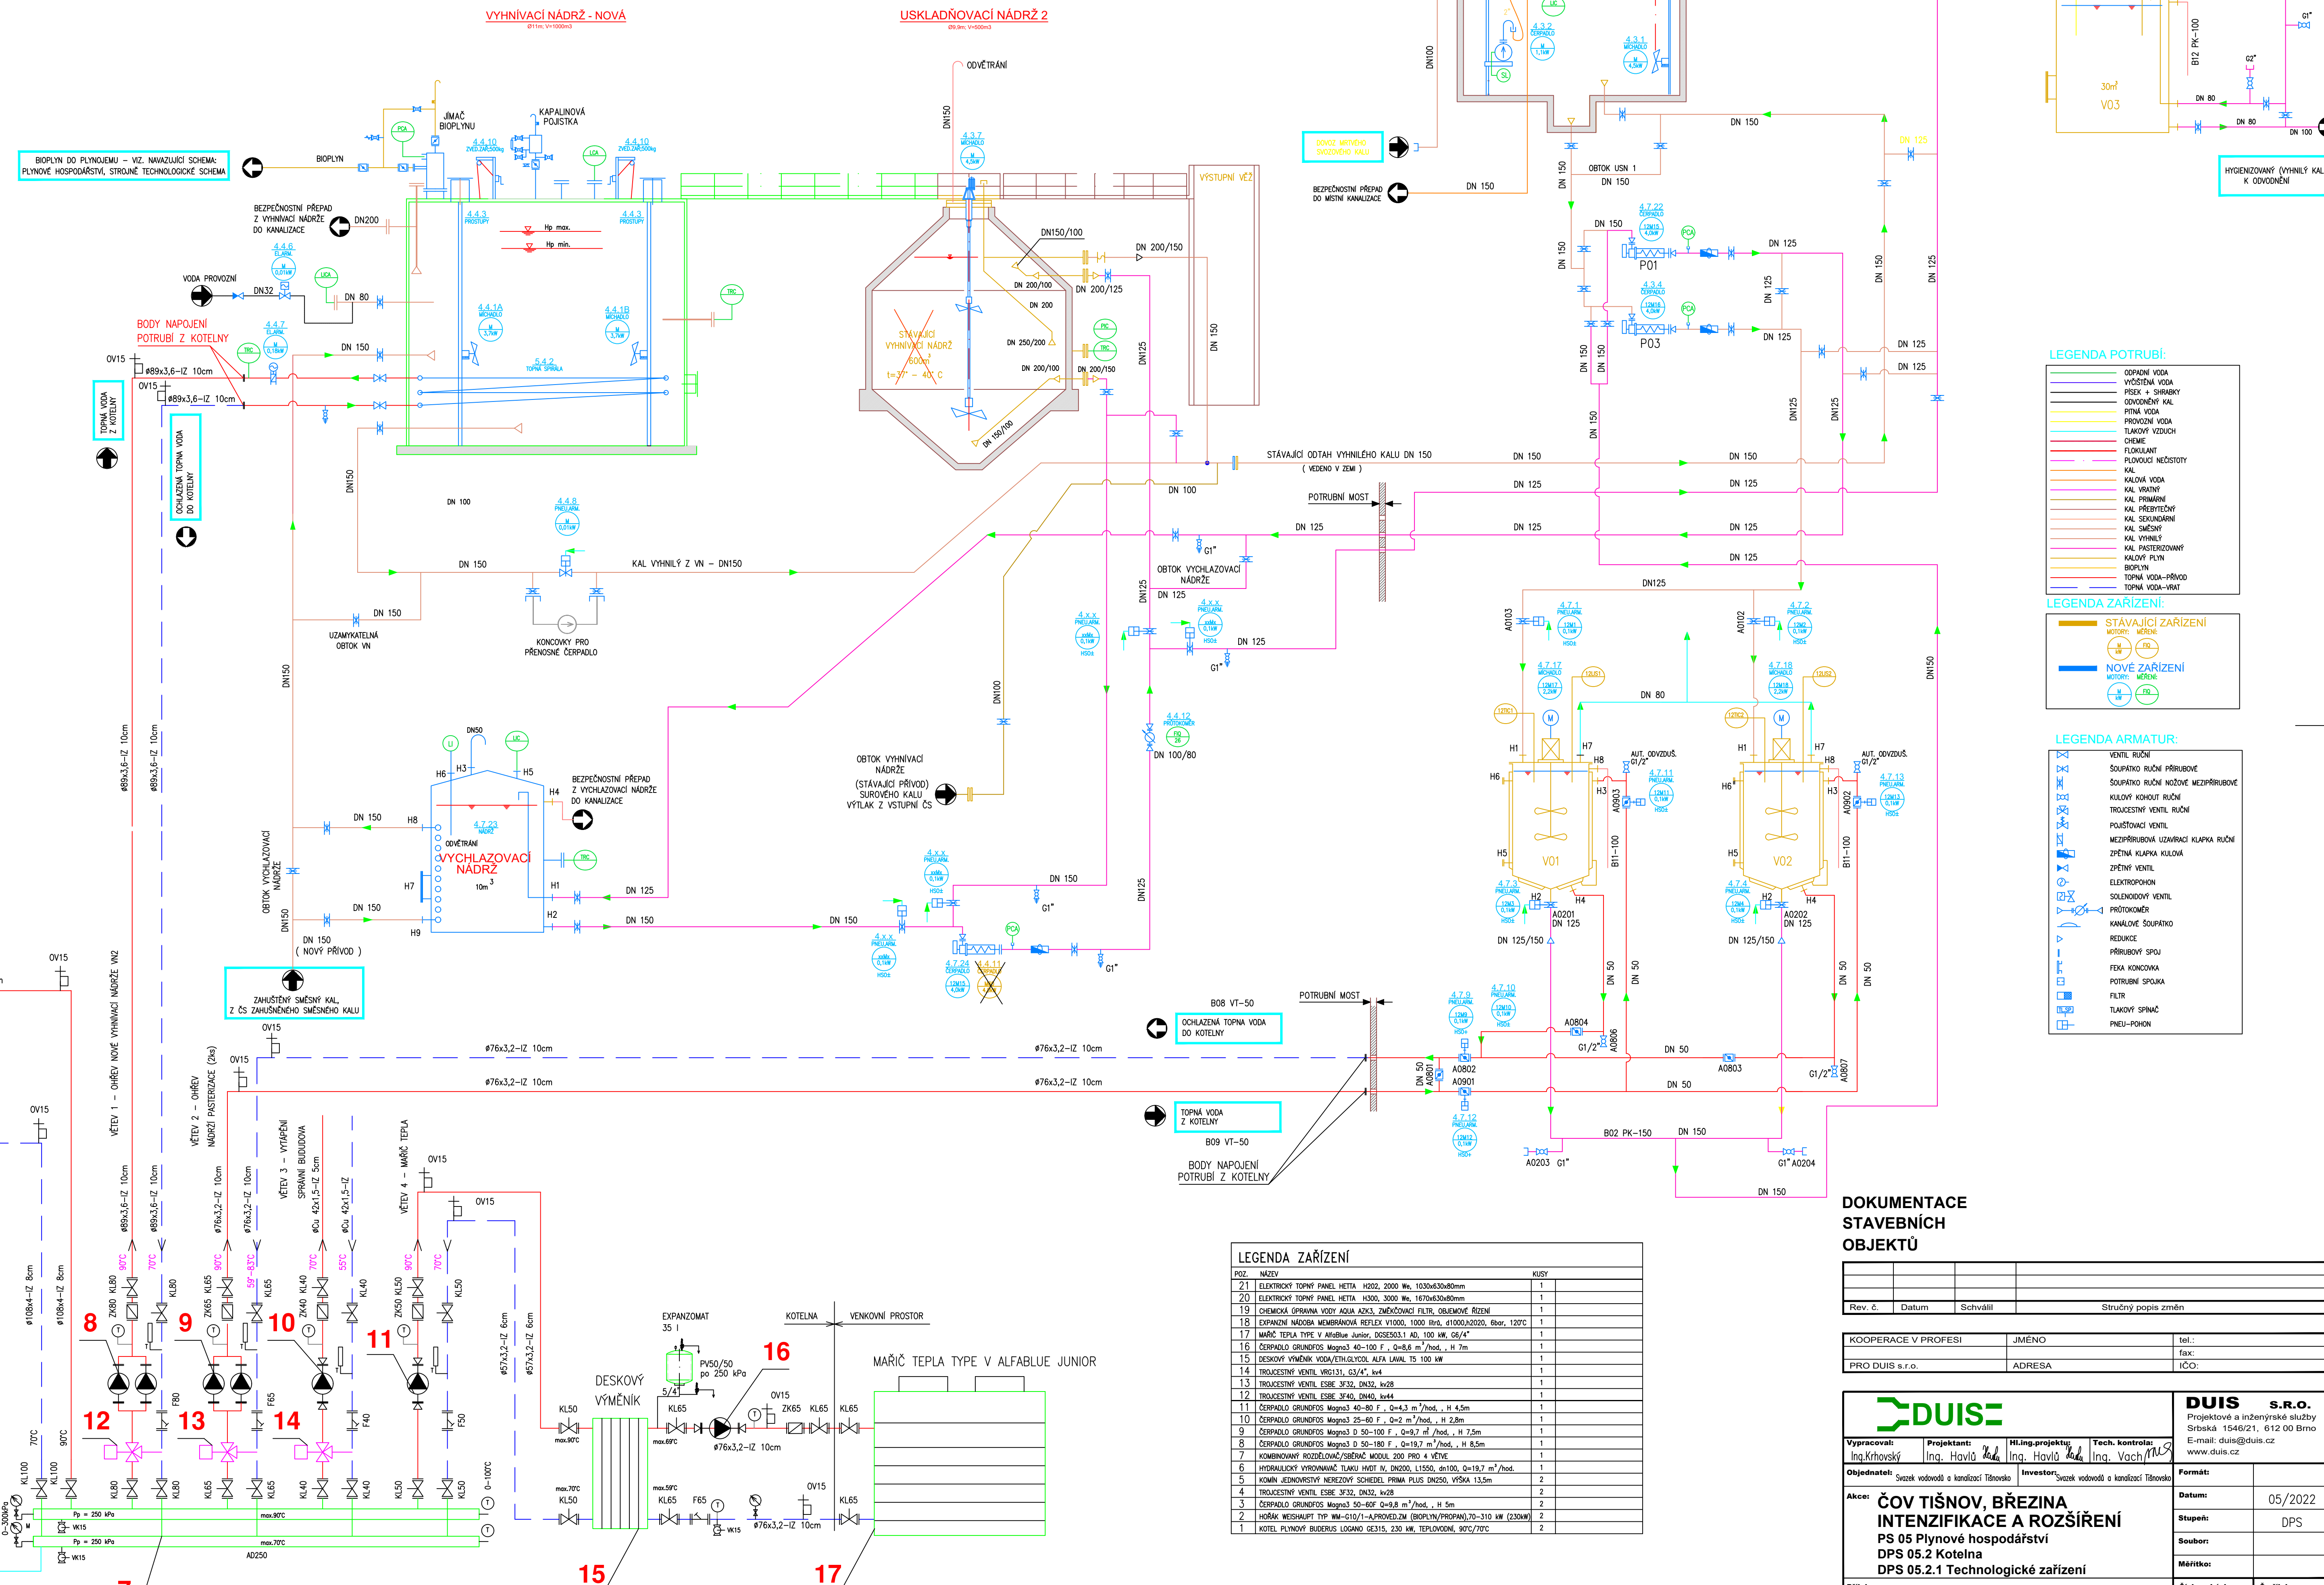


ČOV TIŠNOV - TECHNOLOGICKÉ SCHÉMA - VYHNÍVACÍ NÁDRŽ, USKLADŇOVACÍ NÁDRŽE Č.1 , 2 a PASTERIZACE KALU

USKLADŇOVACÍ NÁDRŽ 1

AKUMULAČNÍ NÁDRŽ

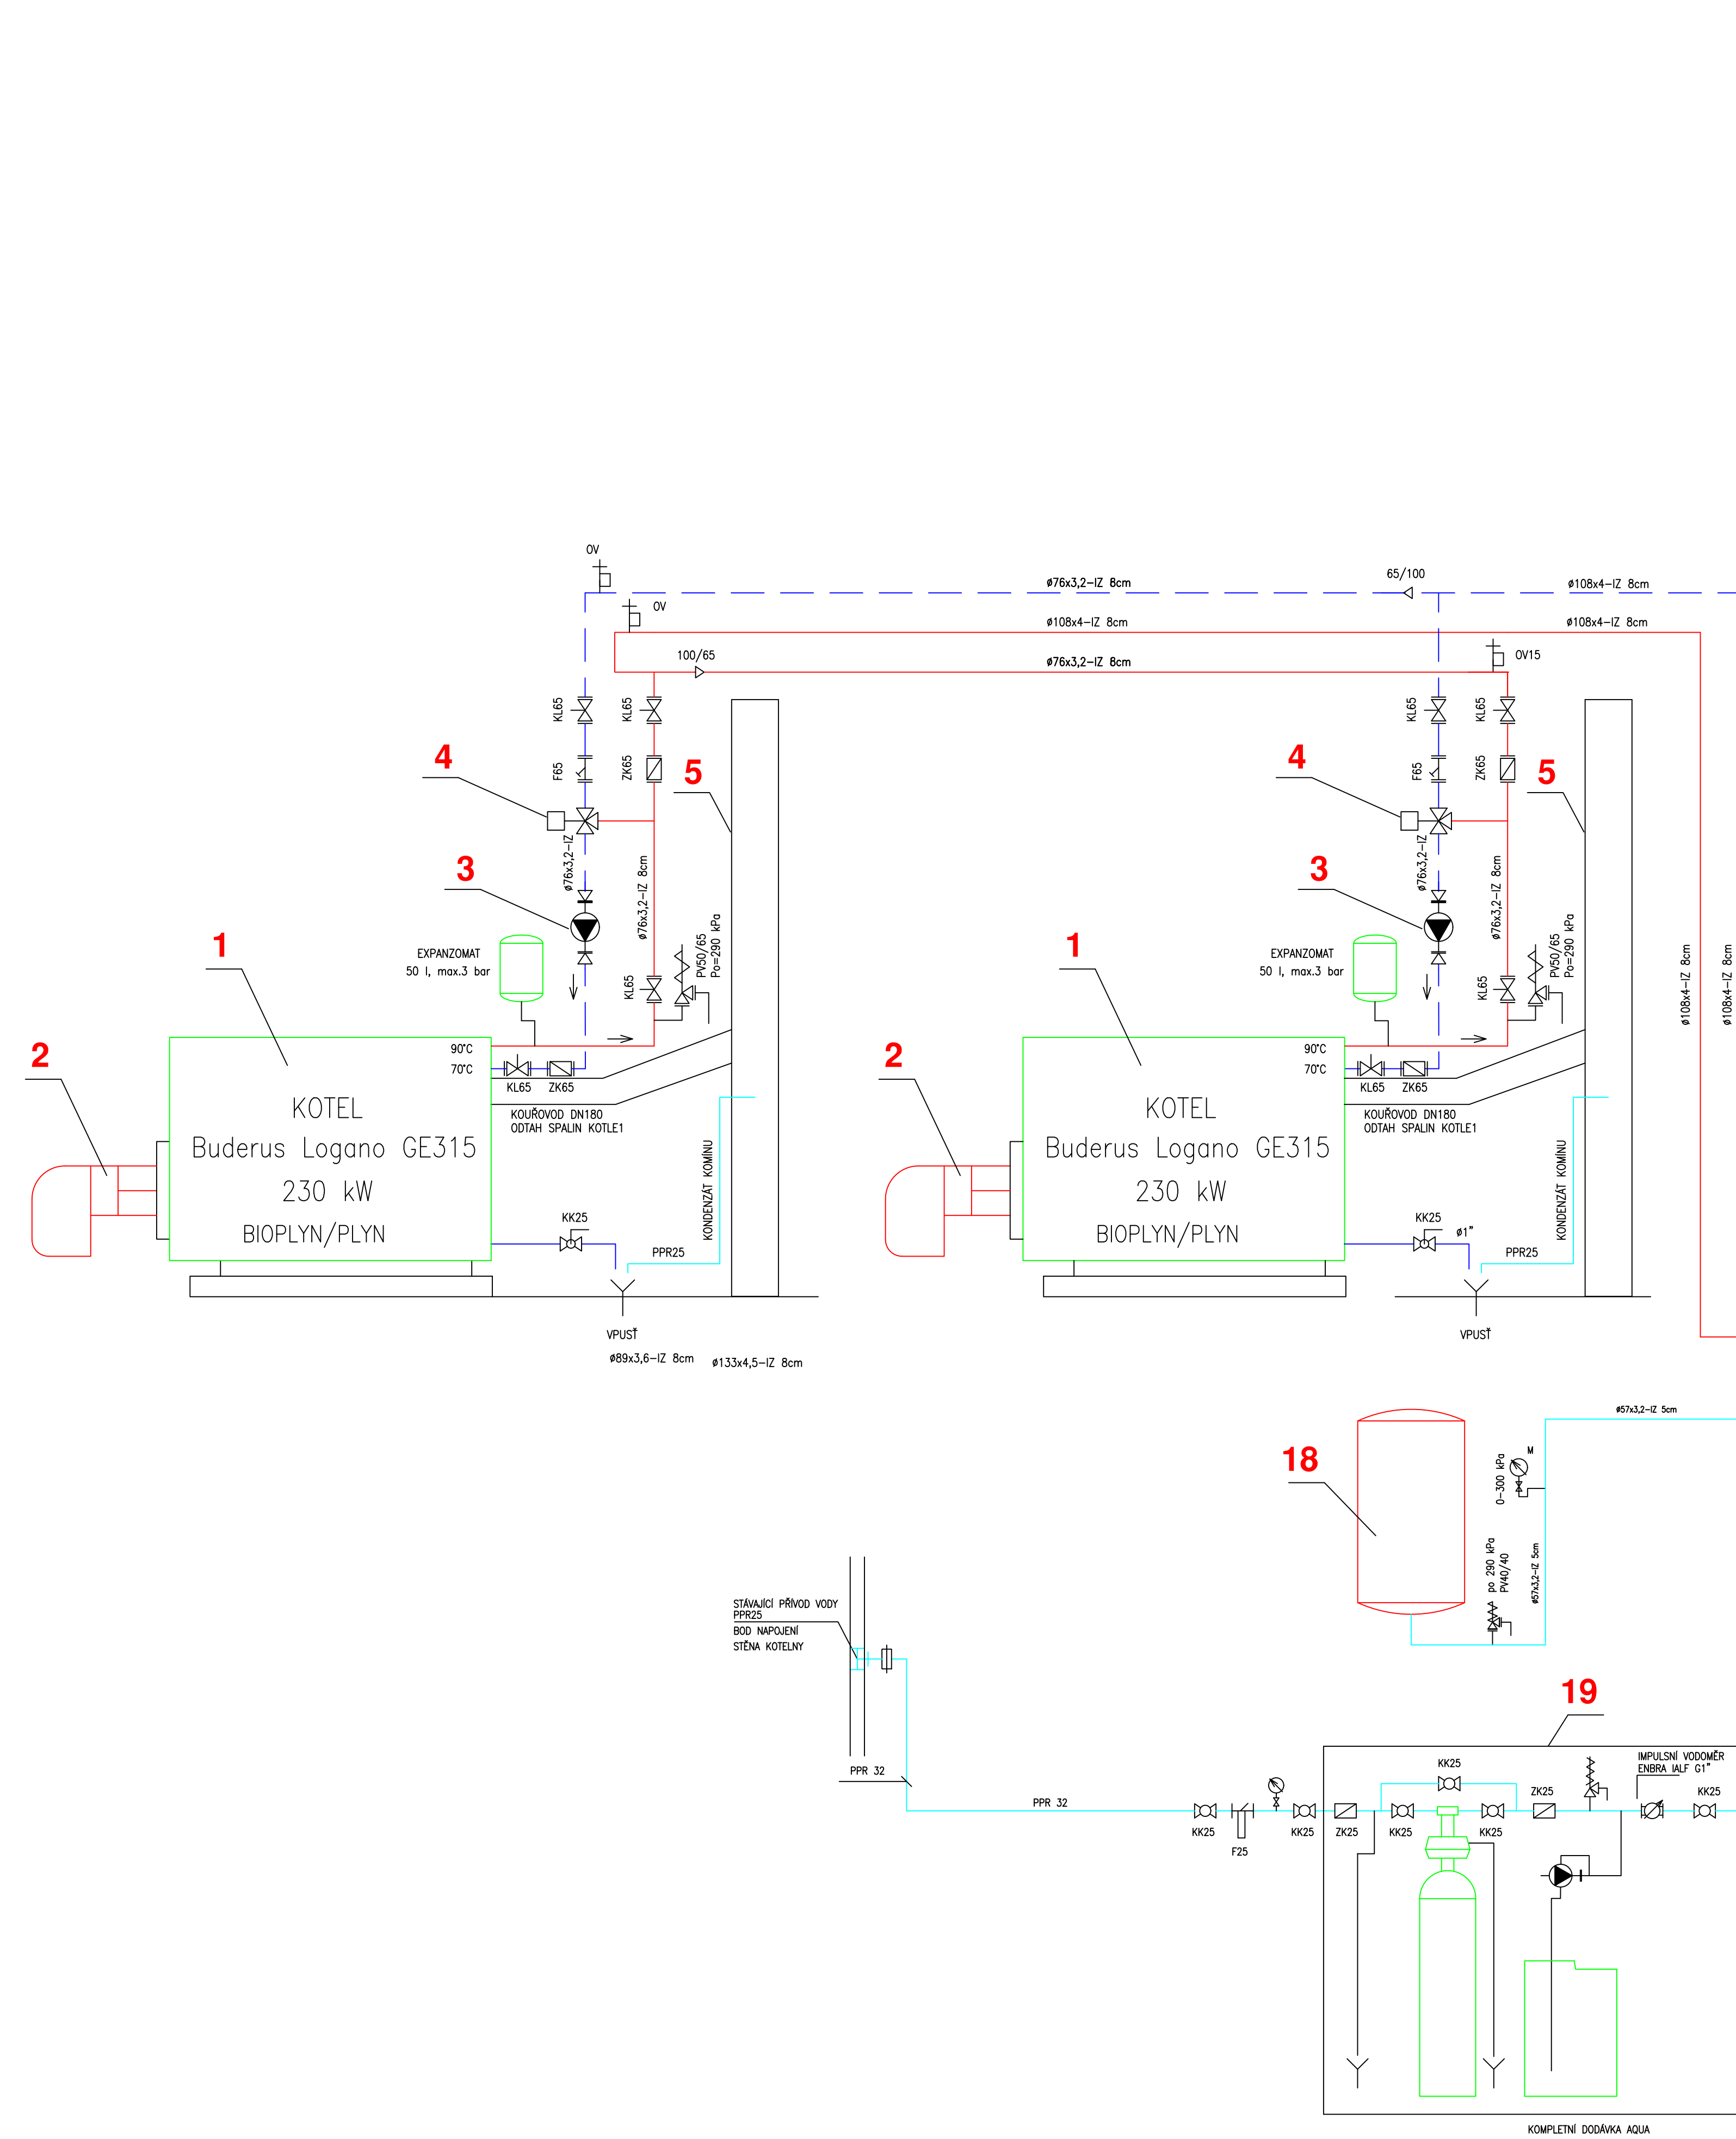

**DOKUMENTACE
STAVEBNÍCH
OBJEKTŮ**

Rev. č.	Datum	Schválil	Stručný popis změn

KOOPERACE V PROFESI	JMÉNO	tel.:
		fax:
PRO DUIS s.r.o.	ADRESA	IČO:

			
Vypracoval: Ing. Křehovský	Projektant: Ing. Hlaváč	Hi.ling.projektuj: Ing. Hlaváč	Tech. kontrola: Ing. Vachek

DUIS S.R.O.
 Projektové a inženýrské služby
 Srbská 1546/21, 612 00 Brno
 E-mail: duis@duis.cz
www.duis.cz

Objednatel:	Svazek vodovodů a kanalizací Těšnovsko	Investor:	Svazek vodovodů a kanalizací Těšnovsko	Formát:	
-------------	--	-----------	--	---------	--

Akce:	ČOV TIŠNOV, BŘEZINA INTENZIFIKACE A ROZŠÍŘENÍ	Datum:	05/2022
		Stupeň:	DPS

PS 05 Plynové hospodářství DPS 05.2 Kotelna	Soubor:	
	Měřítka:	

DPS 05.2.1 Technologické zařízení	metoda:	
Příloha: TECHNOLOGICKÉ SCHÉMA	Číslo zakázky: 1070	Č.přílohy: 100

TECNOLOGICKE SCHEMA	1256	103
---------------------	------	-----