


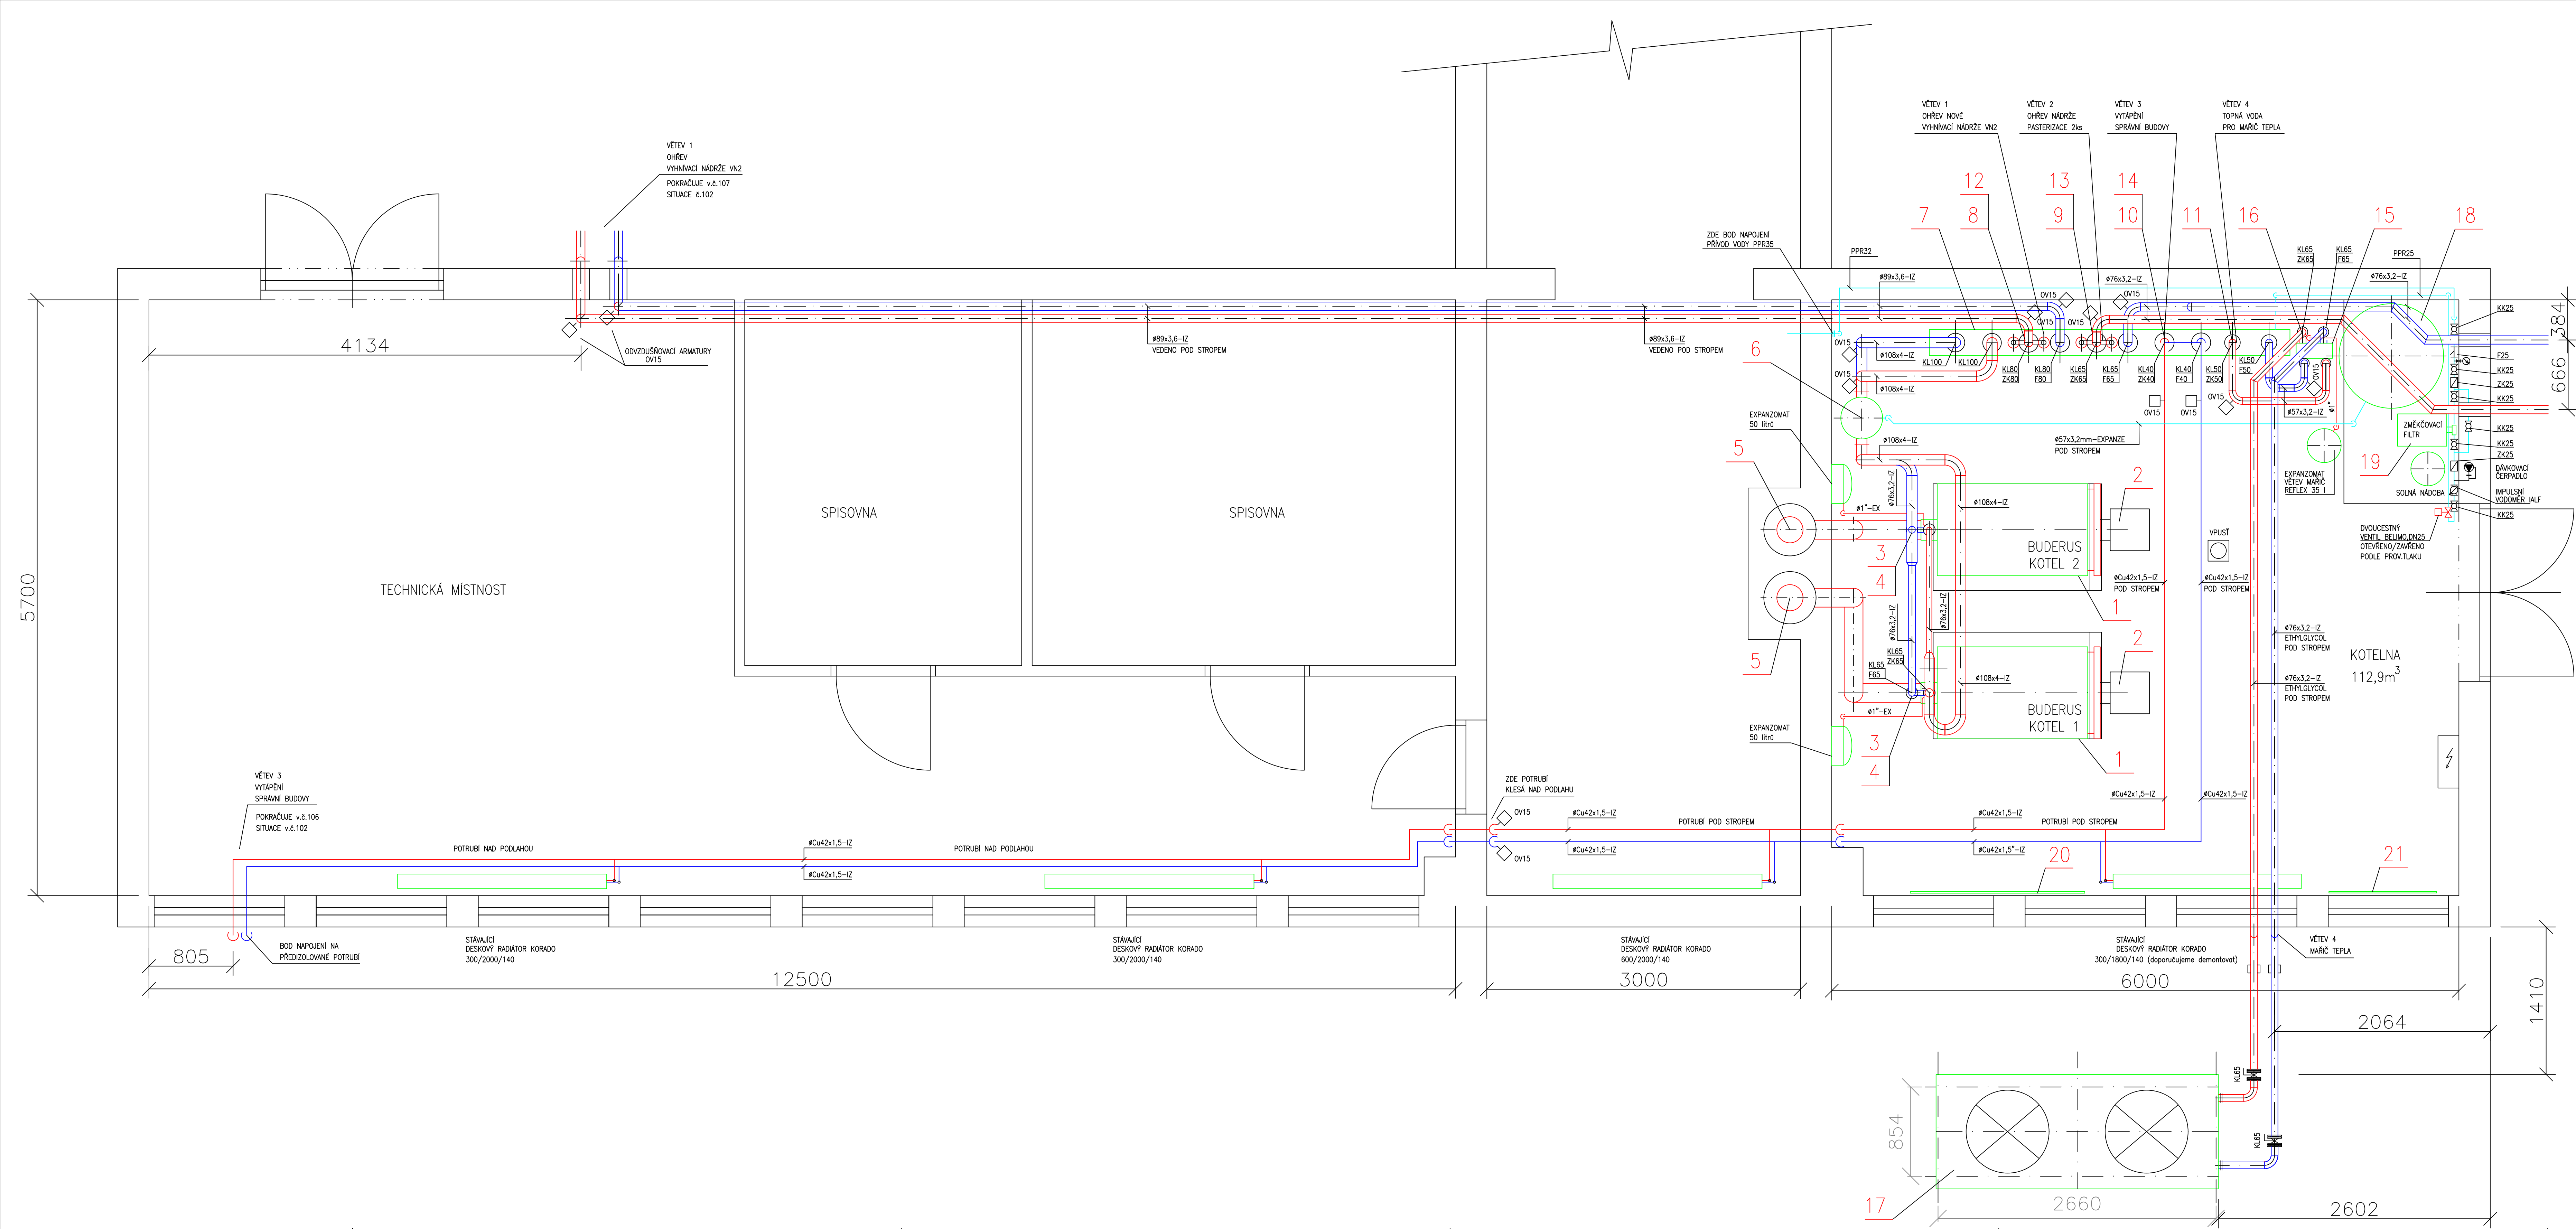

LEGENDA ZAŘÍZENÍ		
POZ.	NÁZEV	KUSY
21	ELEKTRICKÝ TOPNÝ PANEL HETTA H202, 2000 We, 1030x630x80mm	1
20	ELEKTRICKÝ TOPNÝ PANEL HETTA H300, 3000 We, 1670x630x80mm	1
19	CHEMICKÁ OPRÁVNA VODY AQUA AZK3, ZMĚKČOVACÍ FILTR, OBJEMOVÉ ŘÍZENÍ	1
18	EXPANZNÍ NÁDOBA MEMBRANOVÁ REFLEX V1000, 1000 litrů, d1000,h2020, 6bar, 120°C	1
17	MAŘIČ TEPLA TYPE V AlfaBlue Junior, DGE503.1 AD, 100 kW, G6/4"	1
16	ČERPADLO GRUNDFOS Magna3 40-100 F , Q=8,6 m³/hod. , H 7m	1
15	DESKOVÝ VÝMĚNÍK VODA/ETH. GLYCOL ALFA LAVAL T5 100 kW	1
14	TROJCESTNÝ VENTIL VRG131, G3/4", kv4	1
13	TROJCESTNÝ VENTIL ESBE 3F32, DN32, kv28	1
12	TROJCESTNÝ VENTIL ESBE 3F40, DN40, kv44	1
11	ČERPADLO GRUNDFOS Magna3 40-80 F , Q=4,3 m³/hod. , H 4,5m	1
10	ČERPADLO GRUNDFOS Magna3 25-60 F , Q=2,0 m³/hod. , H 2,8m	1
9	ČERPADLO GRUNDFOS Magna3 D 50-100 F , Q=9,7 m³/hod. , H 7,5m	1
8	ČERPADLO GRUNDFOS Magna3 D 50-180 F , Q=19,7 m³/hod. , H 8,5m	1
7	KOMBINOVANÝ ROZDĚLOVAČ/SBĚRAČ MODUL 200 PRO 4 VĚTVI	1
6	HYDRAULICKÝ VYROVNAVAČ TLAKU HYDIT N, DN200, L1550, dn100, Q=19,7 m³/hod.	1
5	KOMÍN JEDNOVRSTVÝ NEREZOVÝ SCHEDEL PRIMA PLUS DN250, VÝŠKA 13,5m	2
4	TROJCESTNÝ VENTIL ESBE 3F32, DN32, kv28	2
3	ČERPADLO GRUNDFOS Magna3 50-60F Q=9,8 m³/hod. , H 5m	2
2	HORÁK WEISHAUPT TYP WM-G10/1-A-APROVED.ZM (BIOPLYN/PROPAN),70-310 kW (230kW)	2
1	KOTEL PLYNOVÝ BUDERUS LOGANO GE315, 230 kW, TEPELOVNÍ, 90°C/70°C	2

DOKUMENTACE STAVEBNÍCH OBJEKTŮ

Rev. č.	Datum	Schválil	Stručný popis změn

KOOPERACE V PROFESI	JMÉNO	tel.:
PRO DUIS s.r.o.	ADRESA	ICO:

DUIS				DUIS s.r.o.	
Ing. Křivský				Projektové a inženýrské služby Srbáská 1546/21, 612 00 Brno E-mail: duiis@duis.cz www.duis.cz	
Vypracoval:	Projektant:	HL. ing. projekt:	Tech. kontrola:	Formát:	
Ing. Křivský	Ing. Havlík	Ing. Havlík	Ing. Vach	12A4	
Objednatel: Svatok vodovodní a kanalizační Těboř				Datum:	
Investor: Svatok vodovodní a kanalizační Těboř				05/2022	
Akce: ČOV TIŠNOV, BŘEZINA				Stupeň:	
INTENZIFIKACE A ROZŠÍŘENÍ				DPS	
PS 05 Plynové hospodářství				Soubor:	
DPS 05.2 Kotelna				Měřítko:	
DPS 05.2.1 Technologické zařízení				1:25	
Příloha: DISPOZICE KOTELNY				Číslo zakázky:	
				1256	
				Č.přílohy:	
				104	