
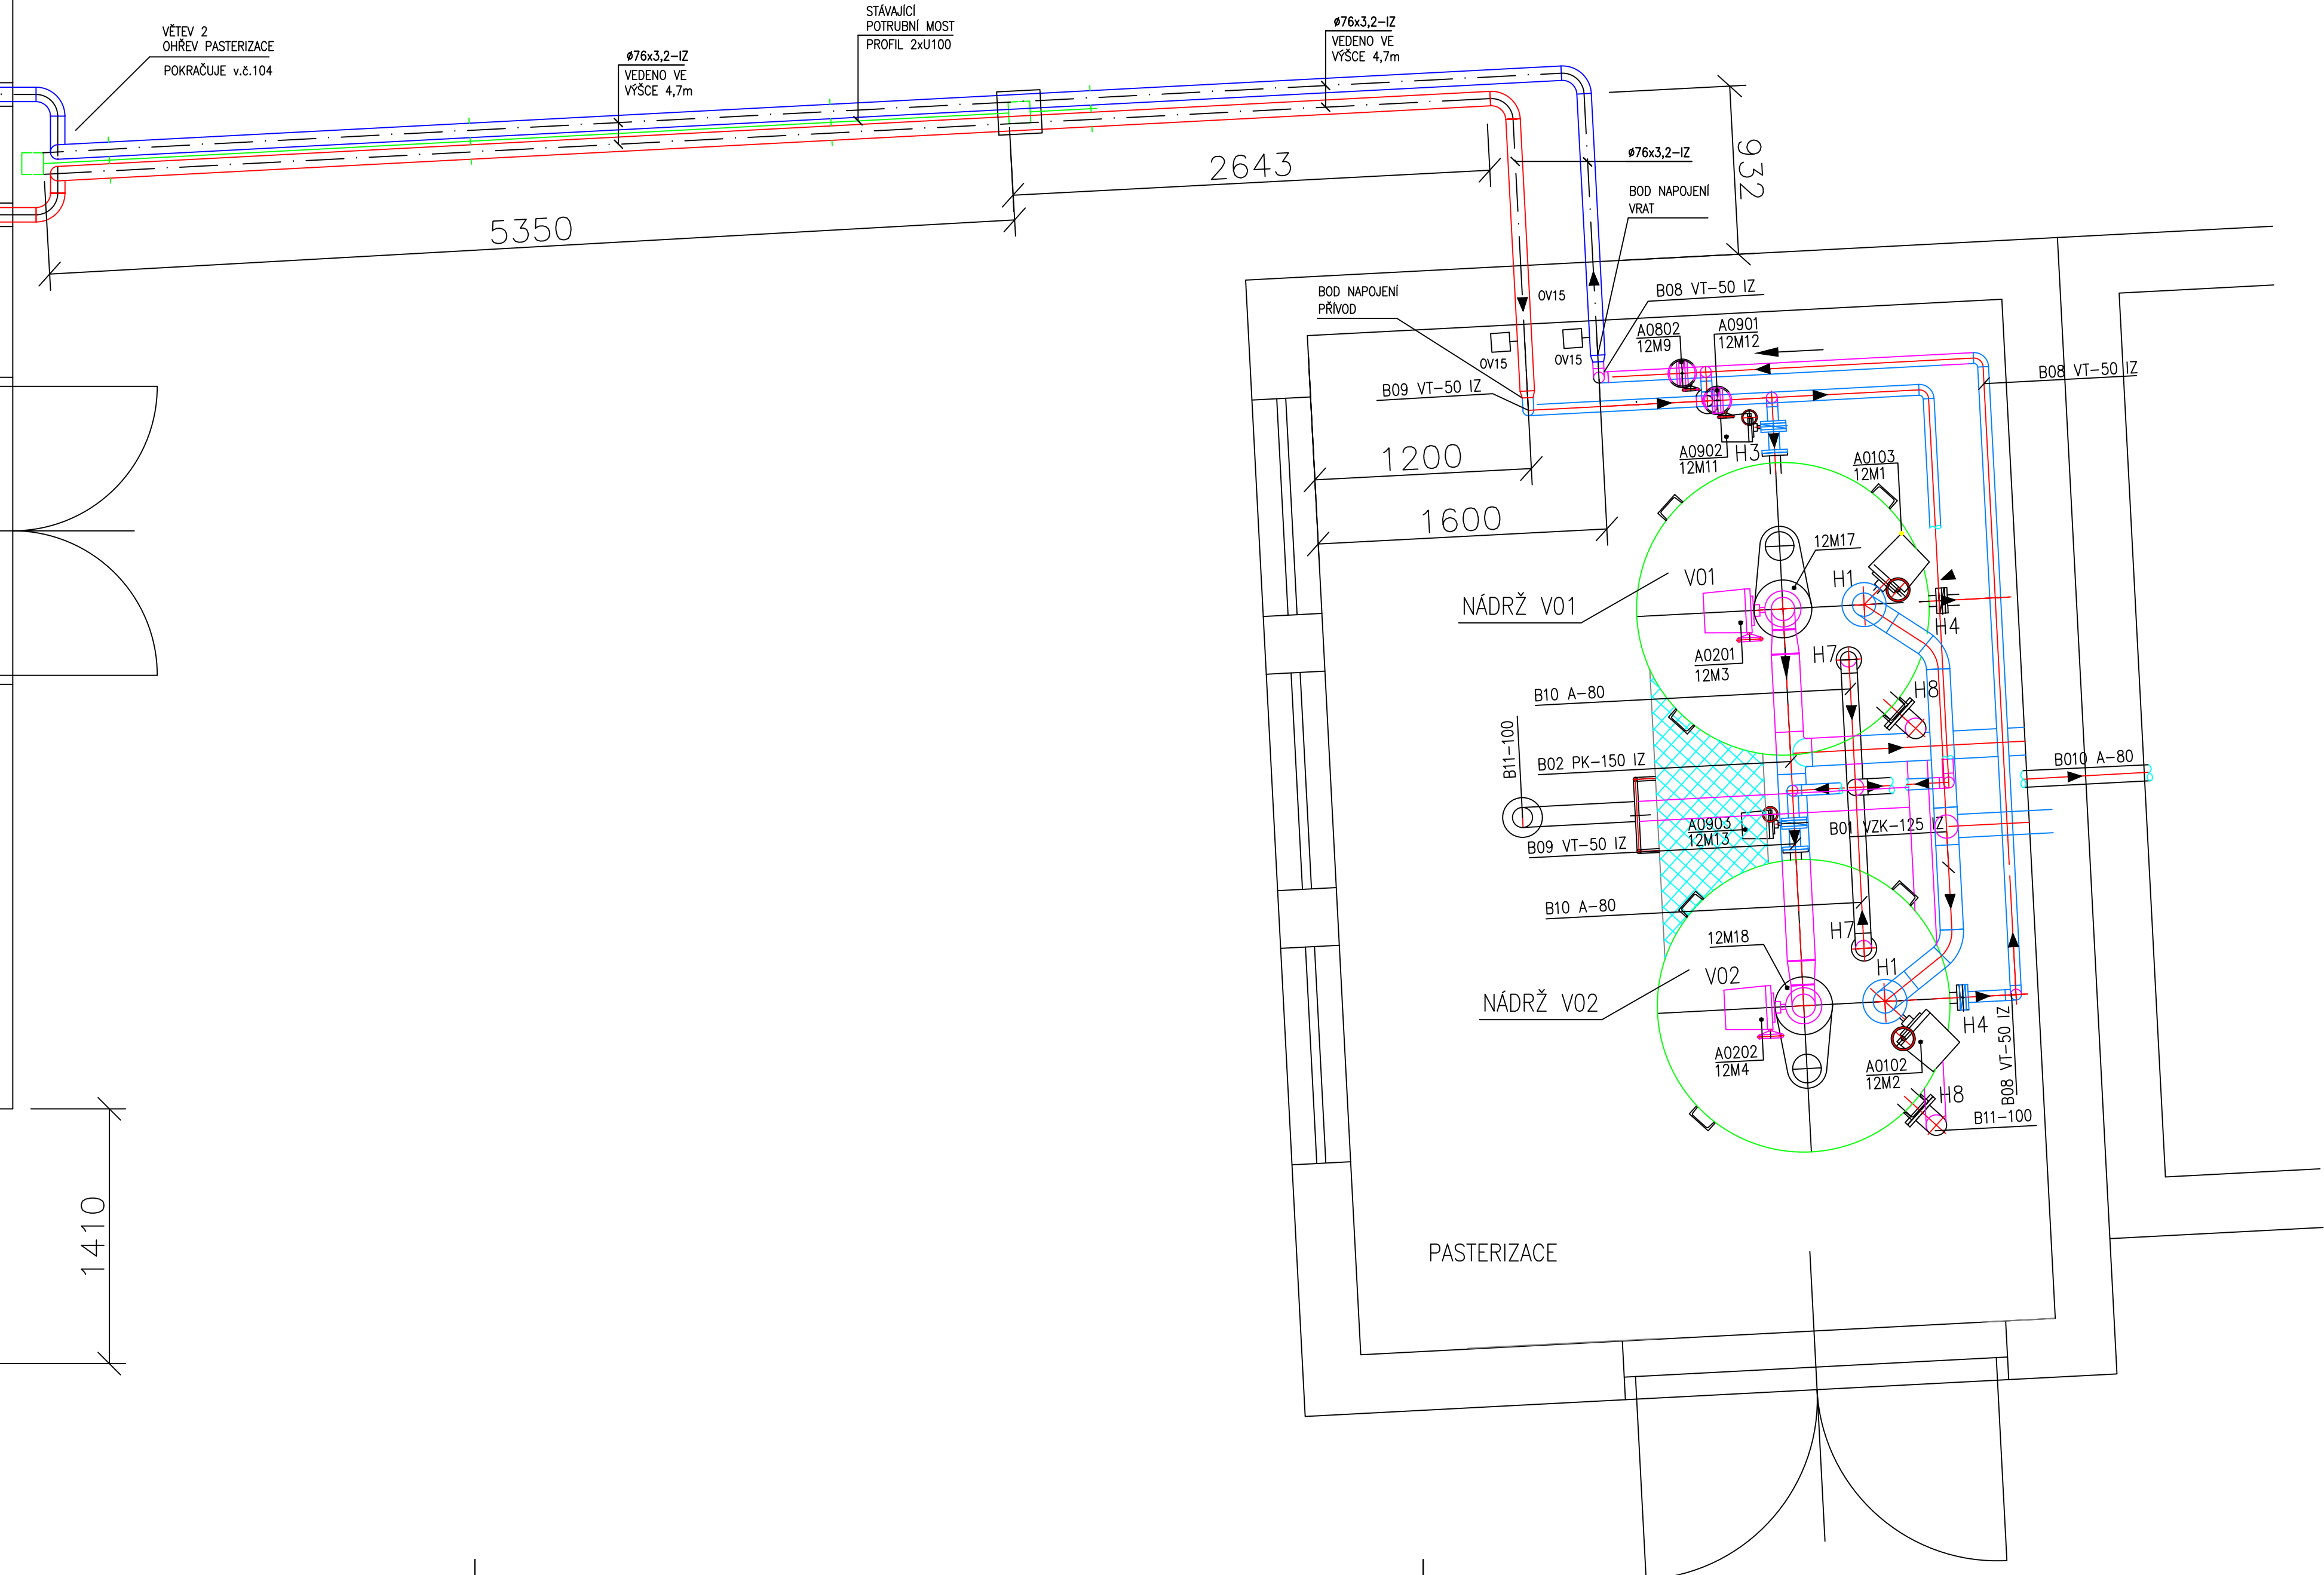


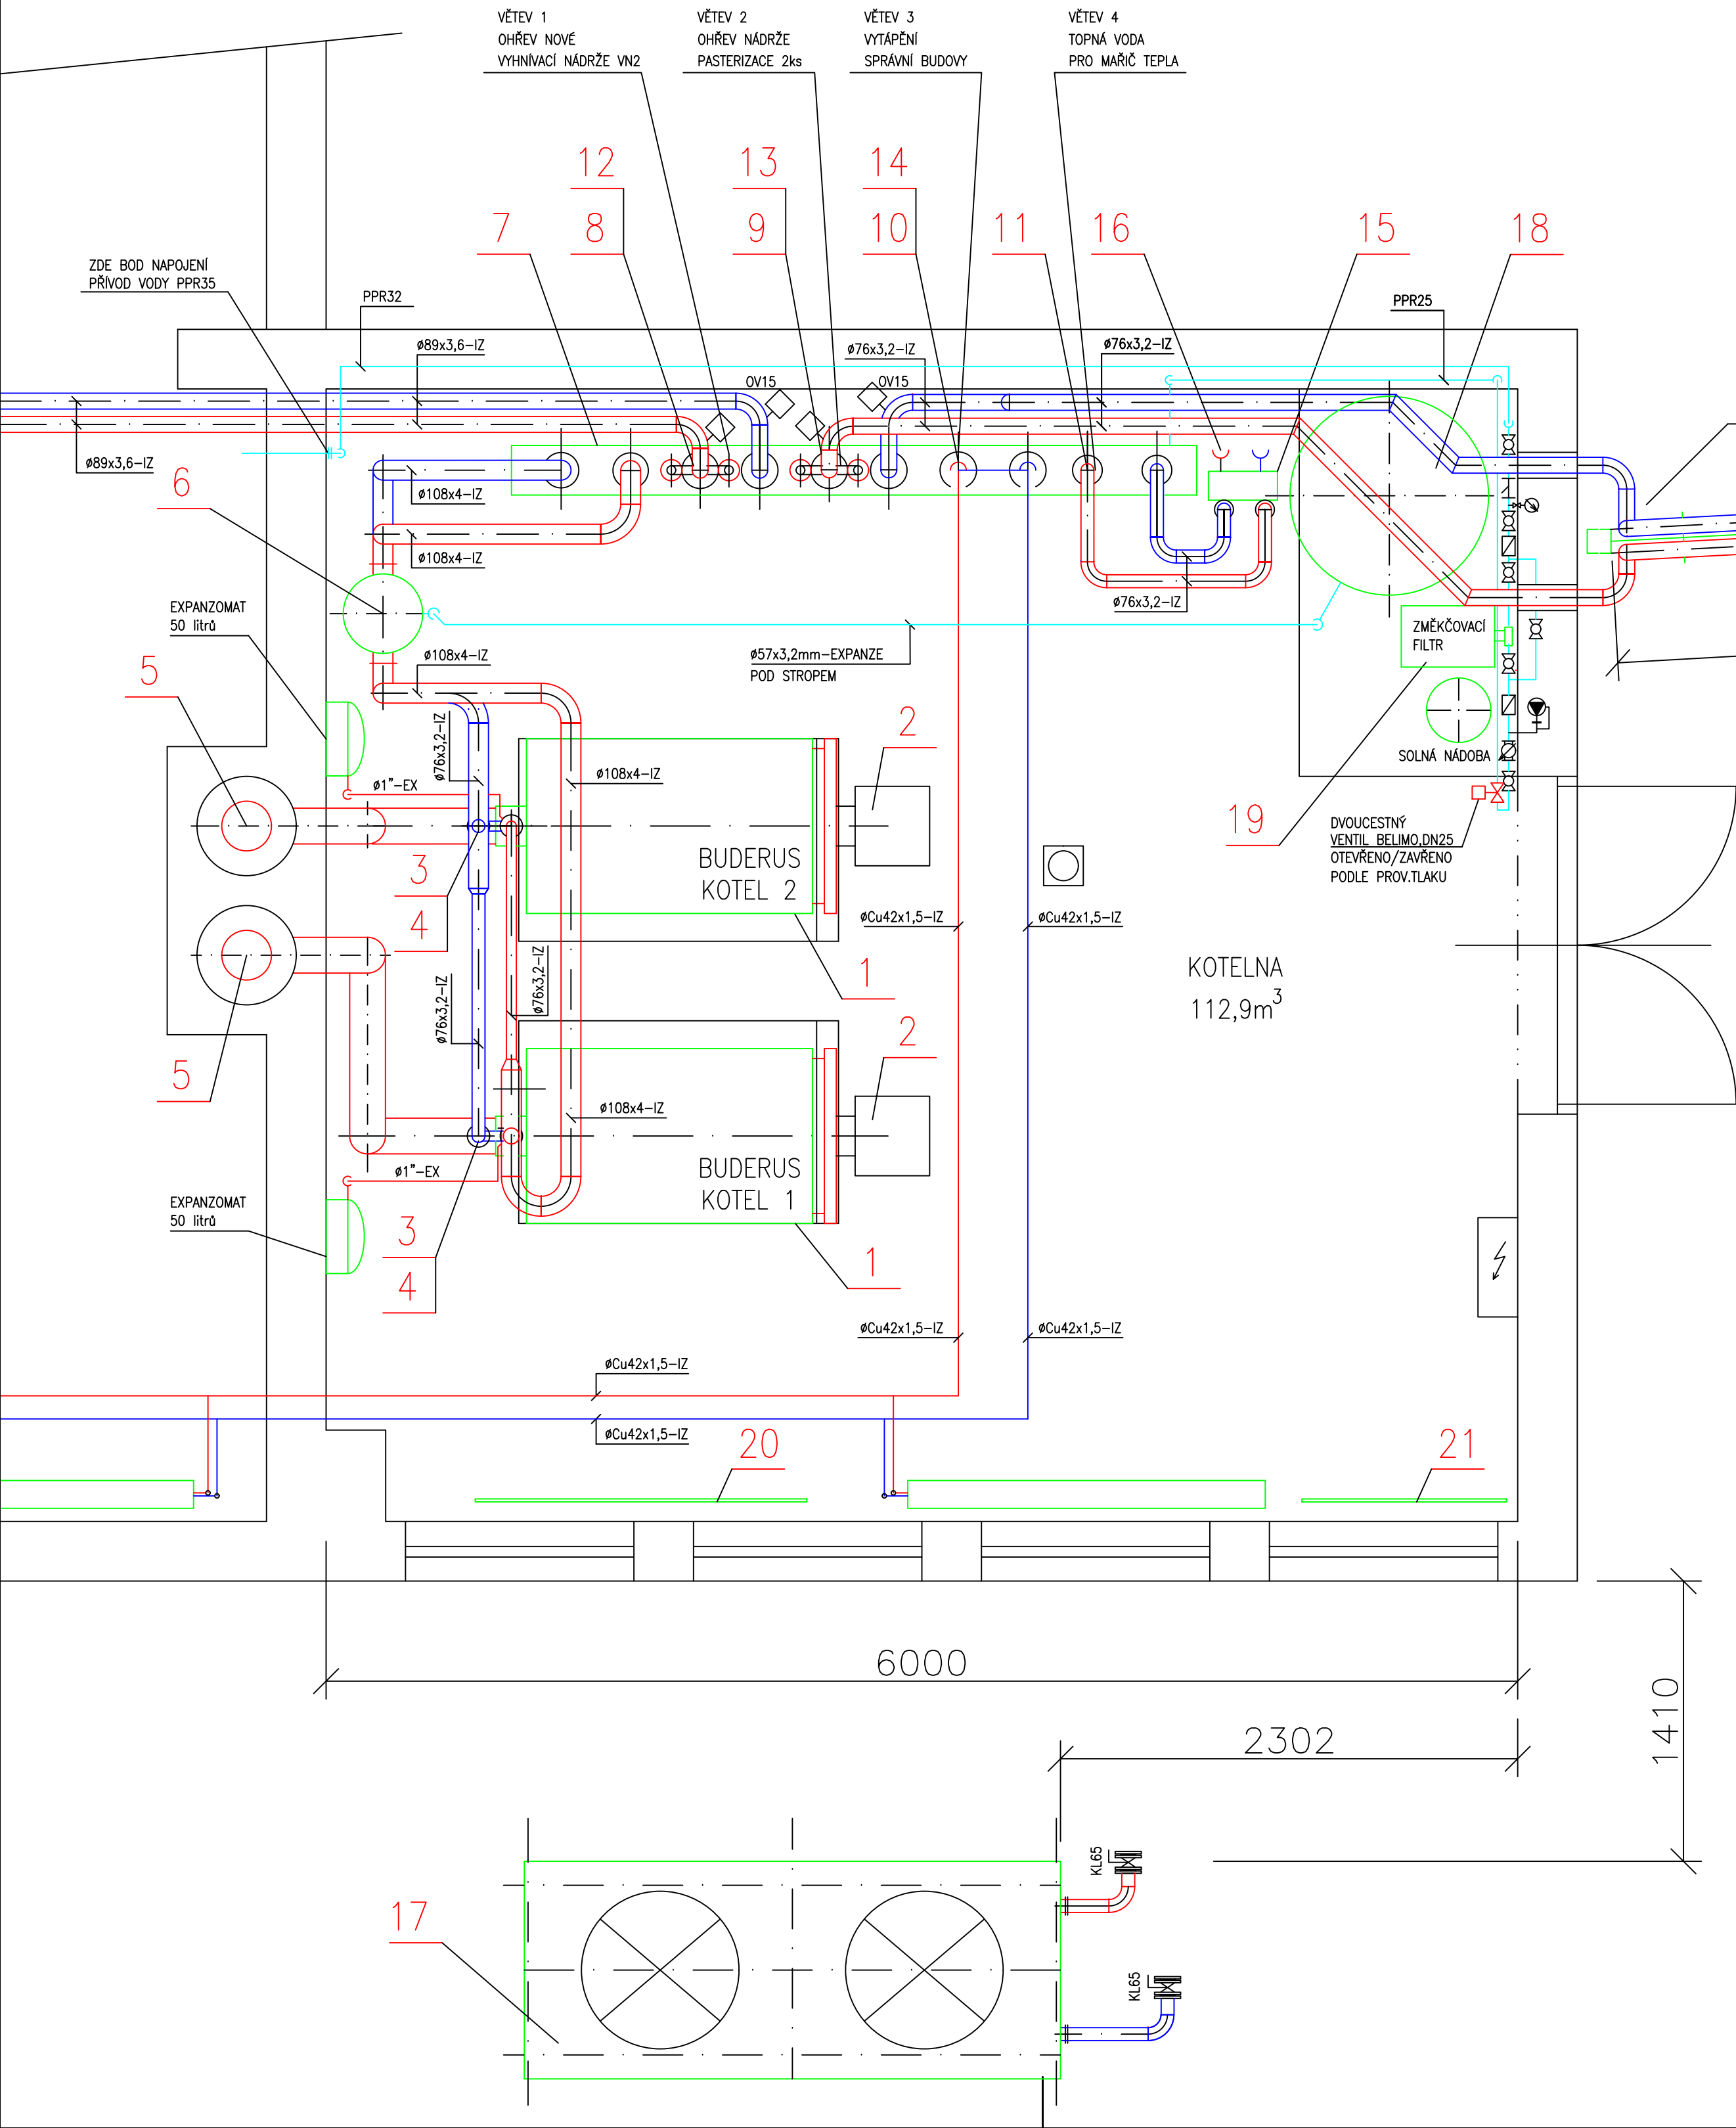

LEGENDA ZAŘÍZENÍ		
POZ.	NÁZEV	KUSY
19	CHEMICKÁ SPRÁVNA VODY AQUA AZK3, ZMĚKČOVACÍ FILTR, OBJEMOVÉ ŘÍZENÍ	1
18	EXPANZNÍ NADoba MEMBRANOVÁ REFLEX V1000, 1000 litrů, d1000,h2020, 6bar, 120°C	1
17	MAŘIČ TEPLA TYPE V AlfaBlue Junior, DISES03.1 AD, 100 kW, G6/4"	1
16	ČERPADLO GRUNDFOS Magna3 40-100 F , Q=8,6 m³/hod. , H 7m	1
15	DESKOVÝ VÝMĚNÍK VODA/ETH.GLYCOL ALFA LAVAL T5 100 kW	1
14	TROJCESTNÝ VENTIL VRG131, G3/4", kv4	1
13	TROJCESTNÝ VENTIL ESBE 3F32, DN32, kv28	1
12	TROJCESTNÝ VENTIL ESBE 3F40, DN40, kv44	1
11	ČERPADLO GRUNDFOS Magna3 40-80 F , Q=4,3 m³/hod. , H 4,5m	1
10	ČERPADLO GRUNDFOS Magna3 25-60 F , Q=2,0 m³/hod. , H 2,8m	1
9	ČERPADLO GRUNDFOS Magna3 D 50-100 F , Q=9,7 m³/hod. , H 7,5m	1
8	ČERPADLO GRUNDFOS Magna3 D 50-180 F , Q=19,7 m³/hod. , H 8,5m	1
7	KOMBINOVANÝ ROZDĚLOVAČ/SBĚRAČ MODUL 200 PRO 4 VĚTVE	1
6	HYDRAULICKÝ VYROVNAVAČ TLAKU HVDT IV, DN200, L1550, dn100, Q=19,7 m³/hod.	1
5	KOMIN. JEDNOVRSŤVÝ NEREZOVÝ SCHIEDEL PRIMA PLUS DN250, VÝŠKA 13,5m	2
4	TROJCESTNÝ VENTIL ESBE 3F32, DN32, kv28	2
3	ČERPADLO GRUNDFOS Magna3 50-60F Q=9,8 m³/hod. , H 5m	2
2	HOŘÁK WEISHAUPT TYP WM-G10/1-A-PROVED.ZM (BIOPLYN/PROPAN),70-310 kW (230kW)	2
1	KOTEL PLYNOVÝ BUDERUS LOGANO GE315, 230 kW, TEPELOVODNÍ, 90°C/70°C	2

DOKUMENTACE
STAVEBNÍCH
OBJEKTŮ

Rev. č.	Datum	Schválil	Stručný popis změn

KOOPERACE V PROFESI	JMÉNO	tel.:
PRO DUIS s.r.o.	ADRESA	fax:
		ICO:

DUIS		DUIS s.r.o. Projektové a inženýrské služby Srozska 1546/21, 612 00 Brno E-mail: duis@duis.cz www.duis.cz	
Vypracoval:	Projektant:	Hi.ing.projekt:	Tech. kontrola:
Ing. Křivský	Ing. Haviš	Ing. Haviš	Ing. Vach
Objednatel:	Svazek vodovodů a kanalizací Třebíšov		Investor:
Formát:	10A4		
Akce:	ČOV TIŠNOV, BŘEZINA INTENZIFIKACE A ROZŠÍŘENÍ PS 05 Plynové hospodářství DPS 05.2 Kotelna DPS 05.2.1 Technologické zařízení		
Priloha:	ROZVOD TEPLA PRO NADRŽE PASTERIZACE		
Datum:	05/2022		
Stupeň:	DPS		
Soubor:	-		
Měřítko:	1:25		
Číslo zakázky:	1256		Č.přílohy:
		105	