




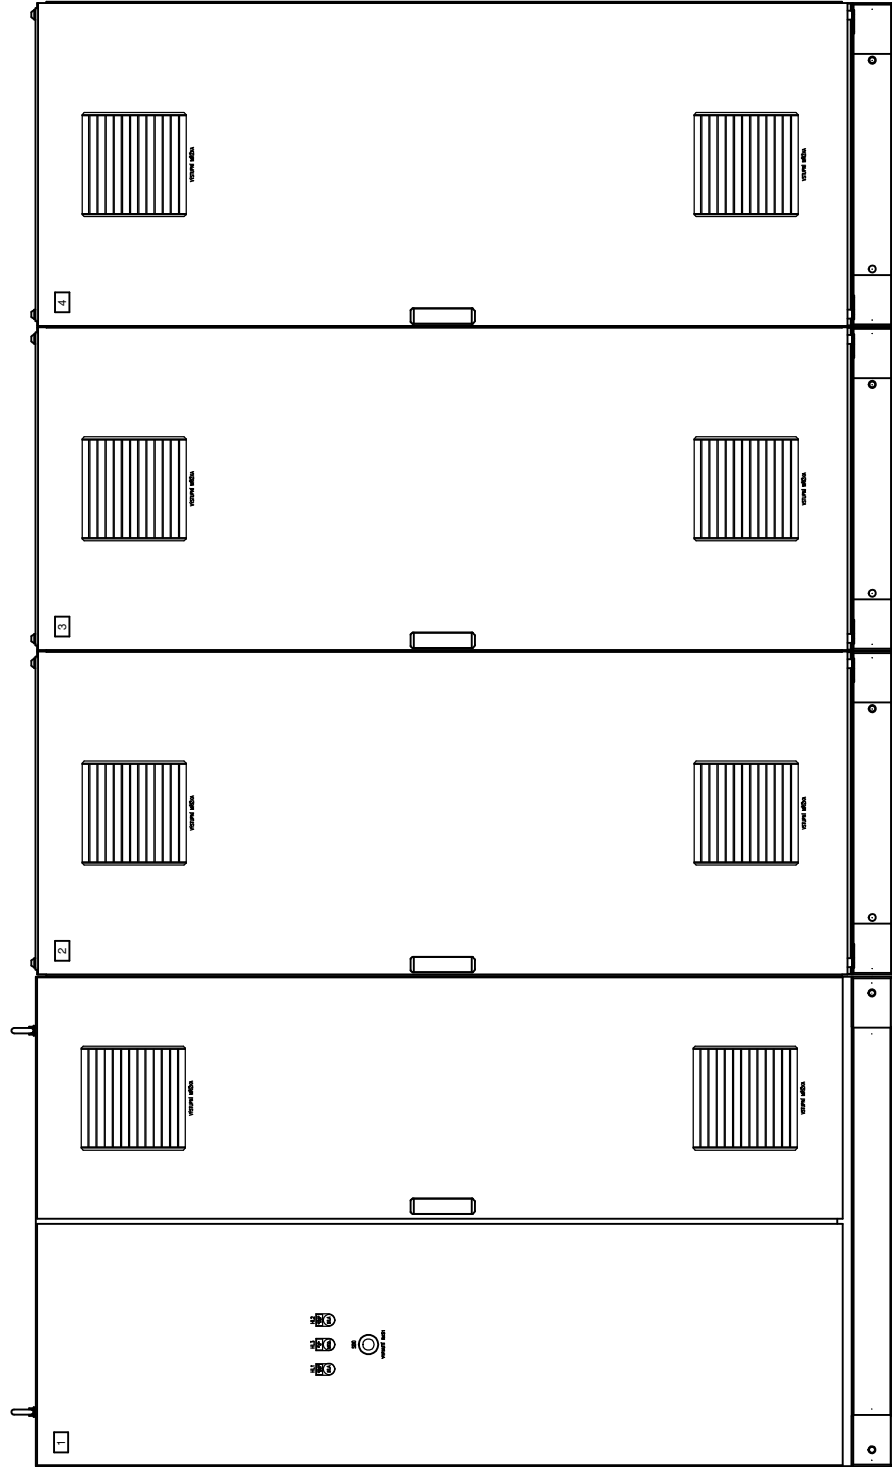



ROZVÁDĚČ: RMS1


- RADOVÁ ŠKRŮN TYP: 2000x100x3600x400mm (V.Š.H)
- PŘÍVODY / VÝVODY: DĚLENÝM KABELOVÝM DNEM
- KRYTÍ: IP44/20
- JÍMENOVITÝ PROUD In: 250A
- JÍMENOVITÝ ZKRATOVÝ PROUD ROZVÁDĚČ:<10kA
- KATEGORIE PŘEPĚTÍ: III.
- STUPEŇ ZNEČIŠTĚNÍ: 2
- OCHRANA SPD: ZONA LPZ 1 - TYP I+II.
- NAPĚŤOVÁ SOUSTAVA: 3/PEN 400/230V 50Hz, TN-C-S

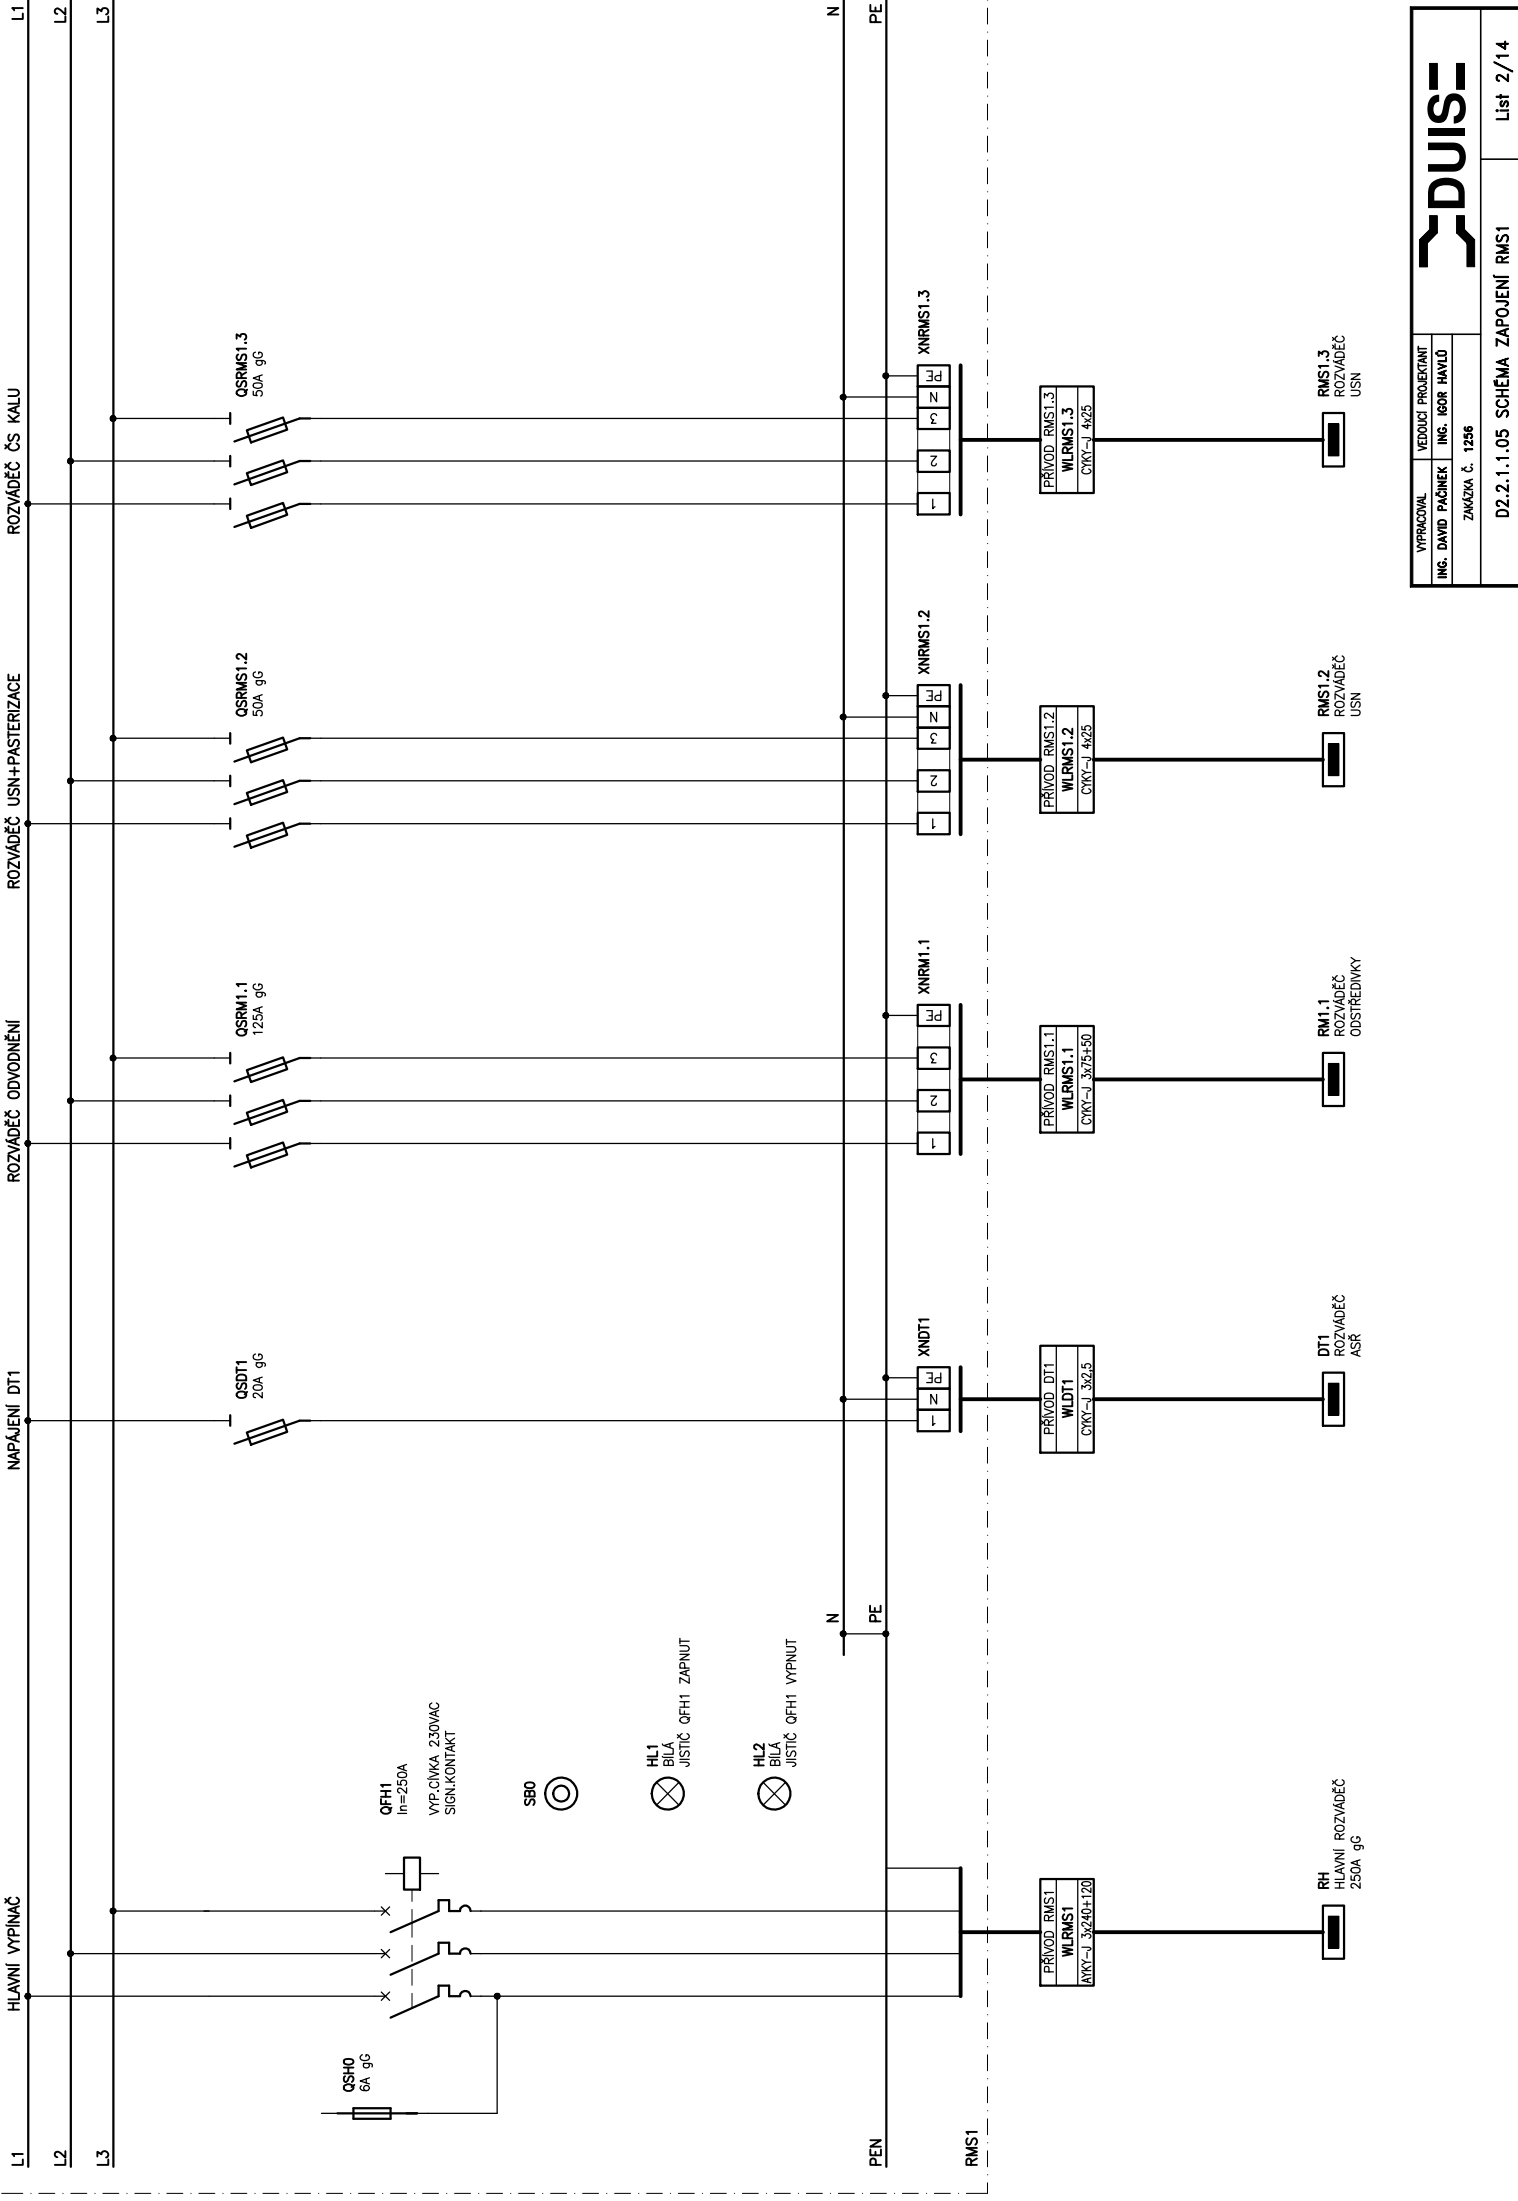


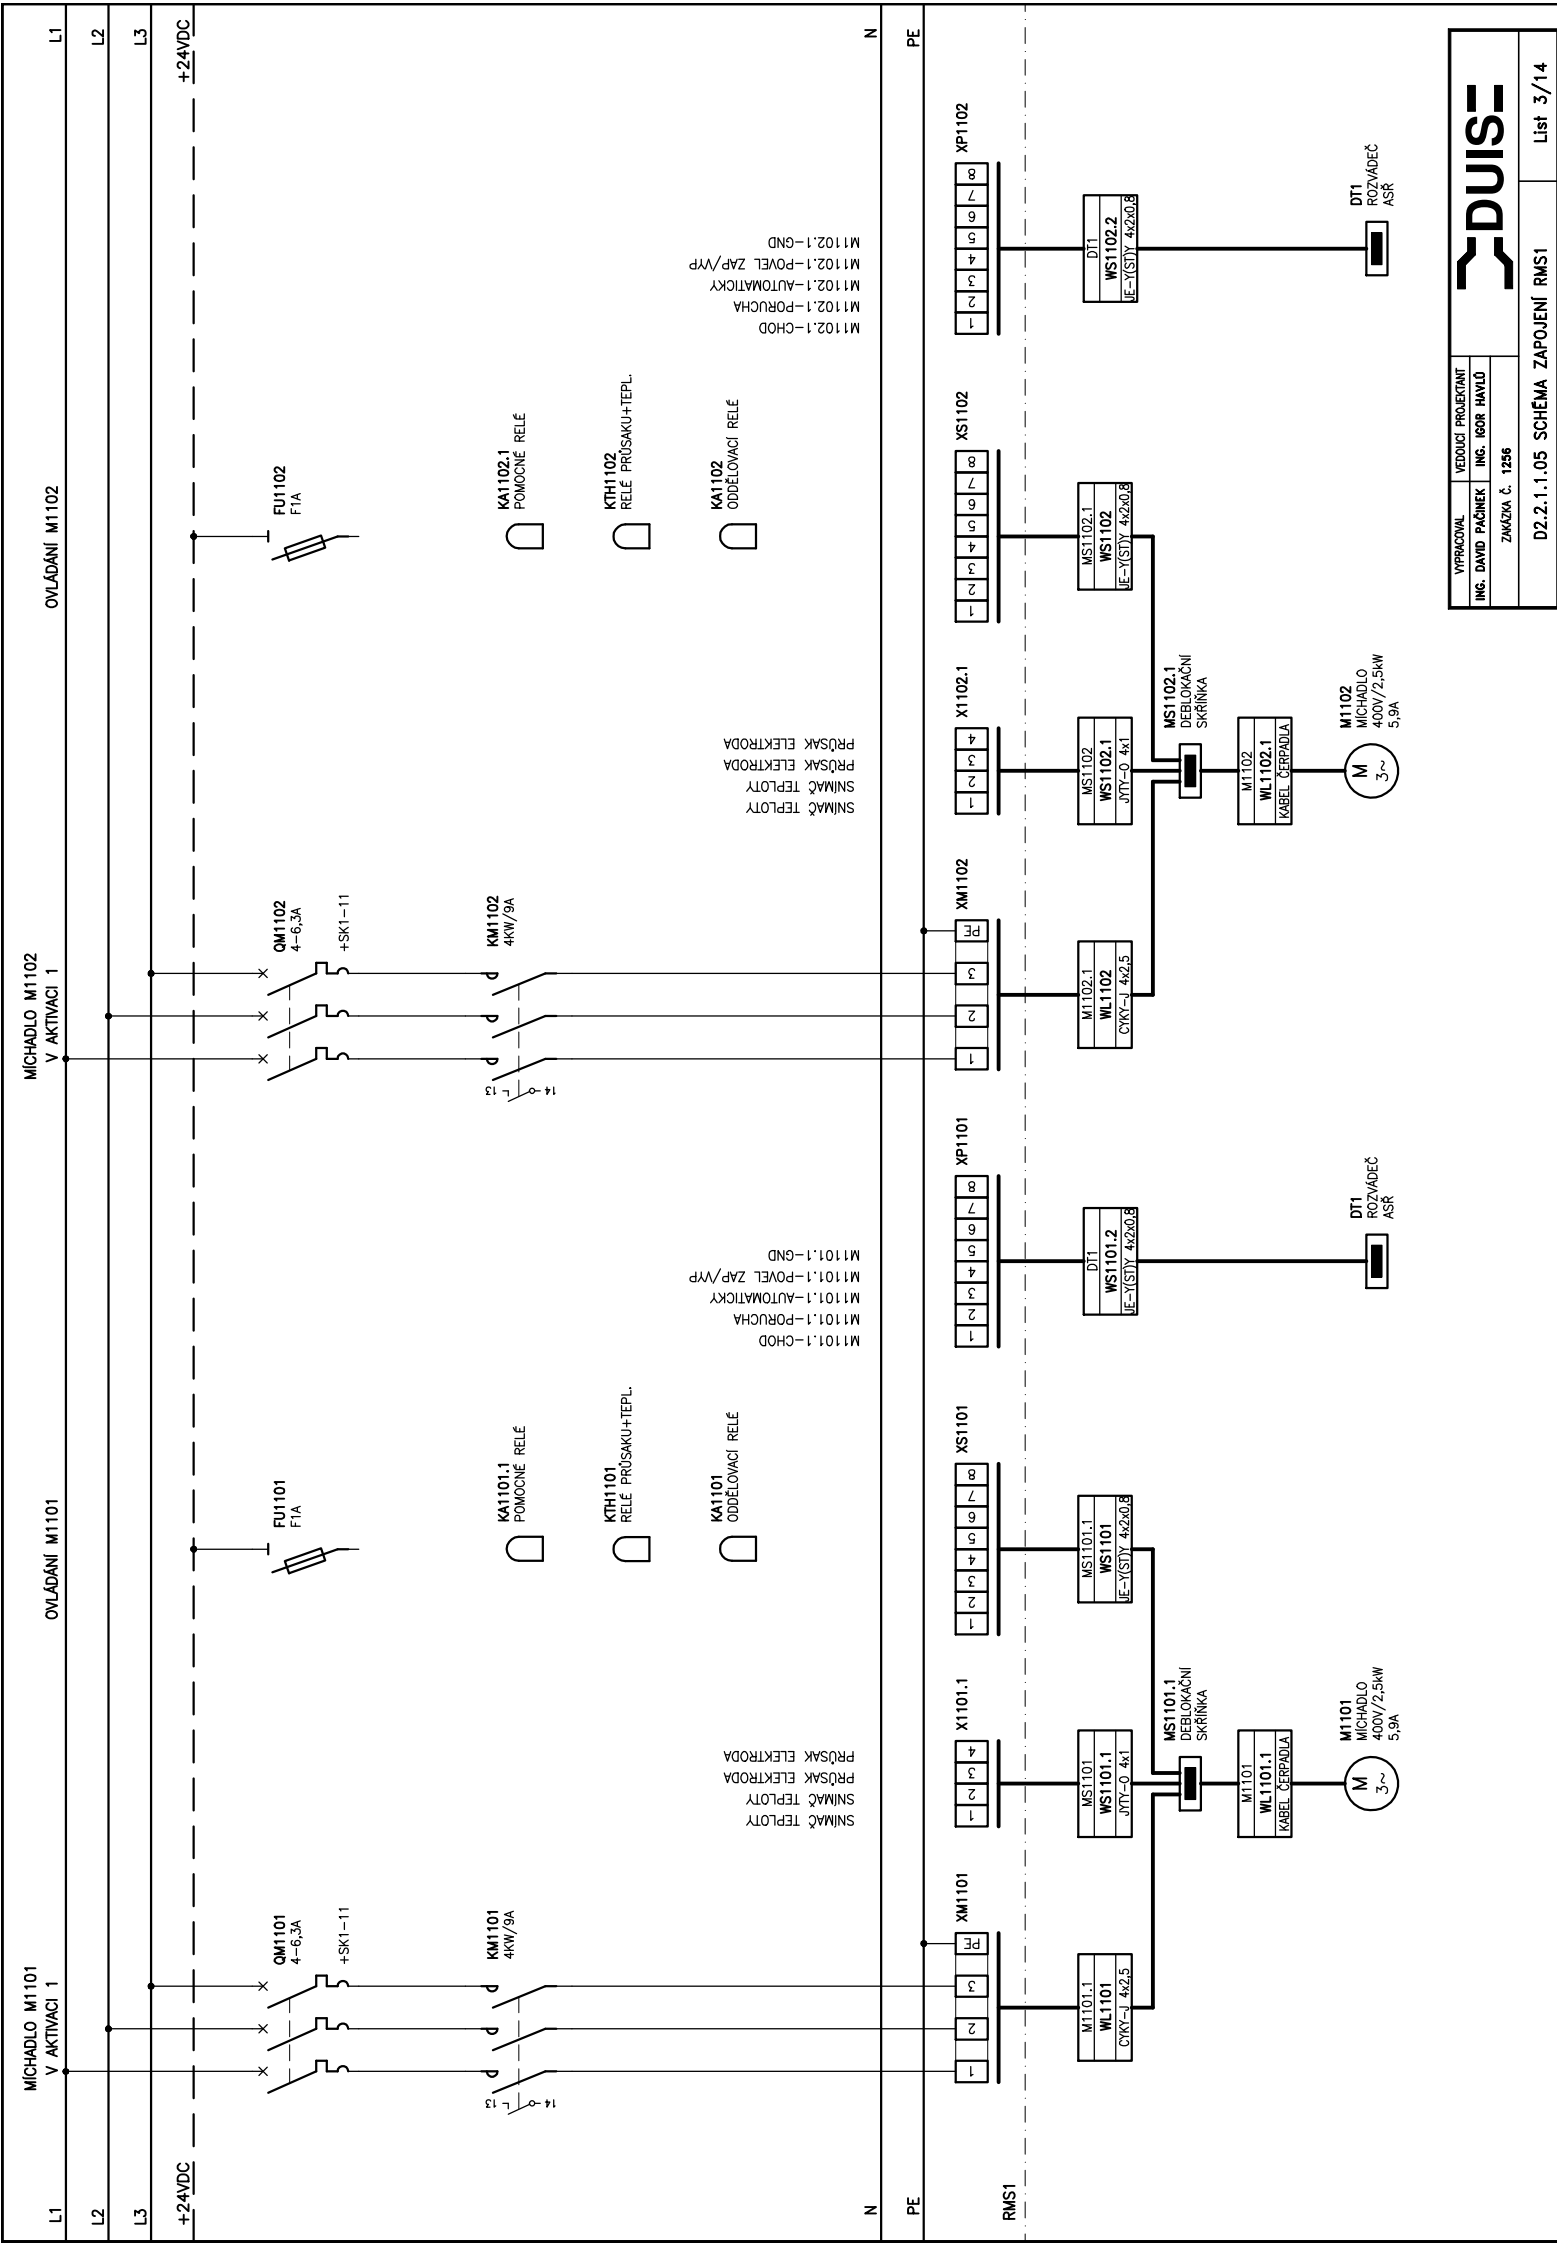


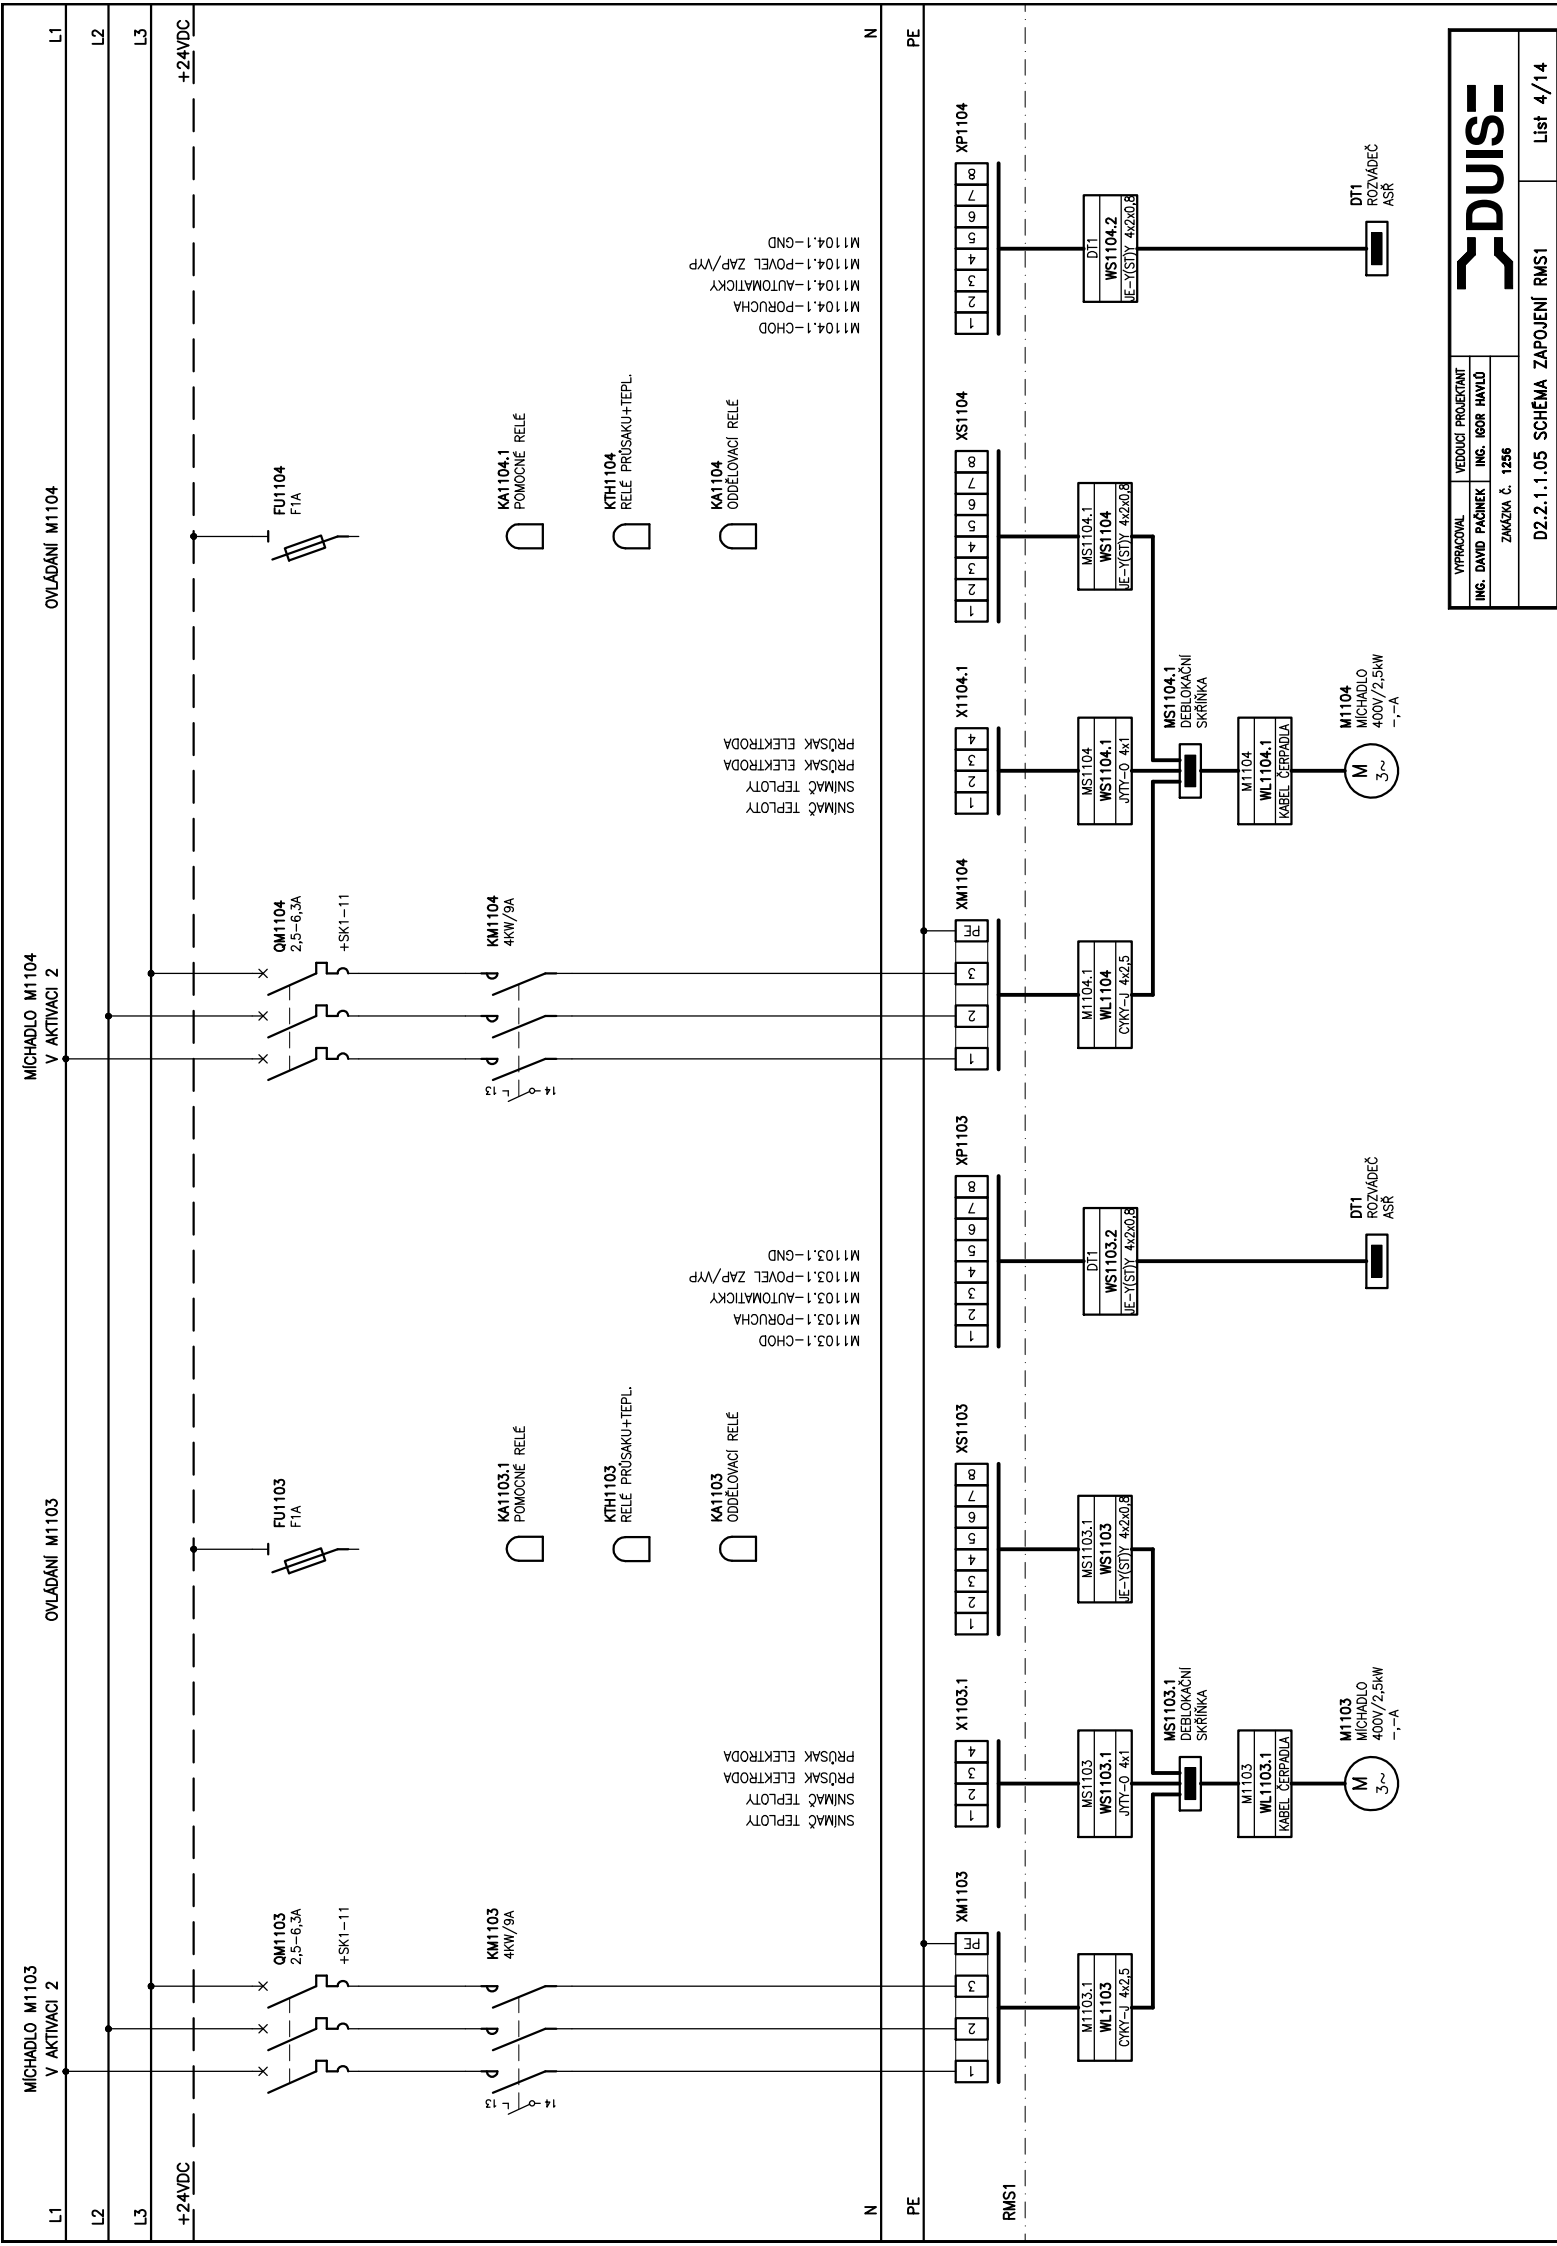

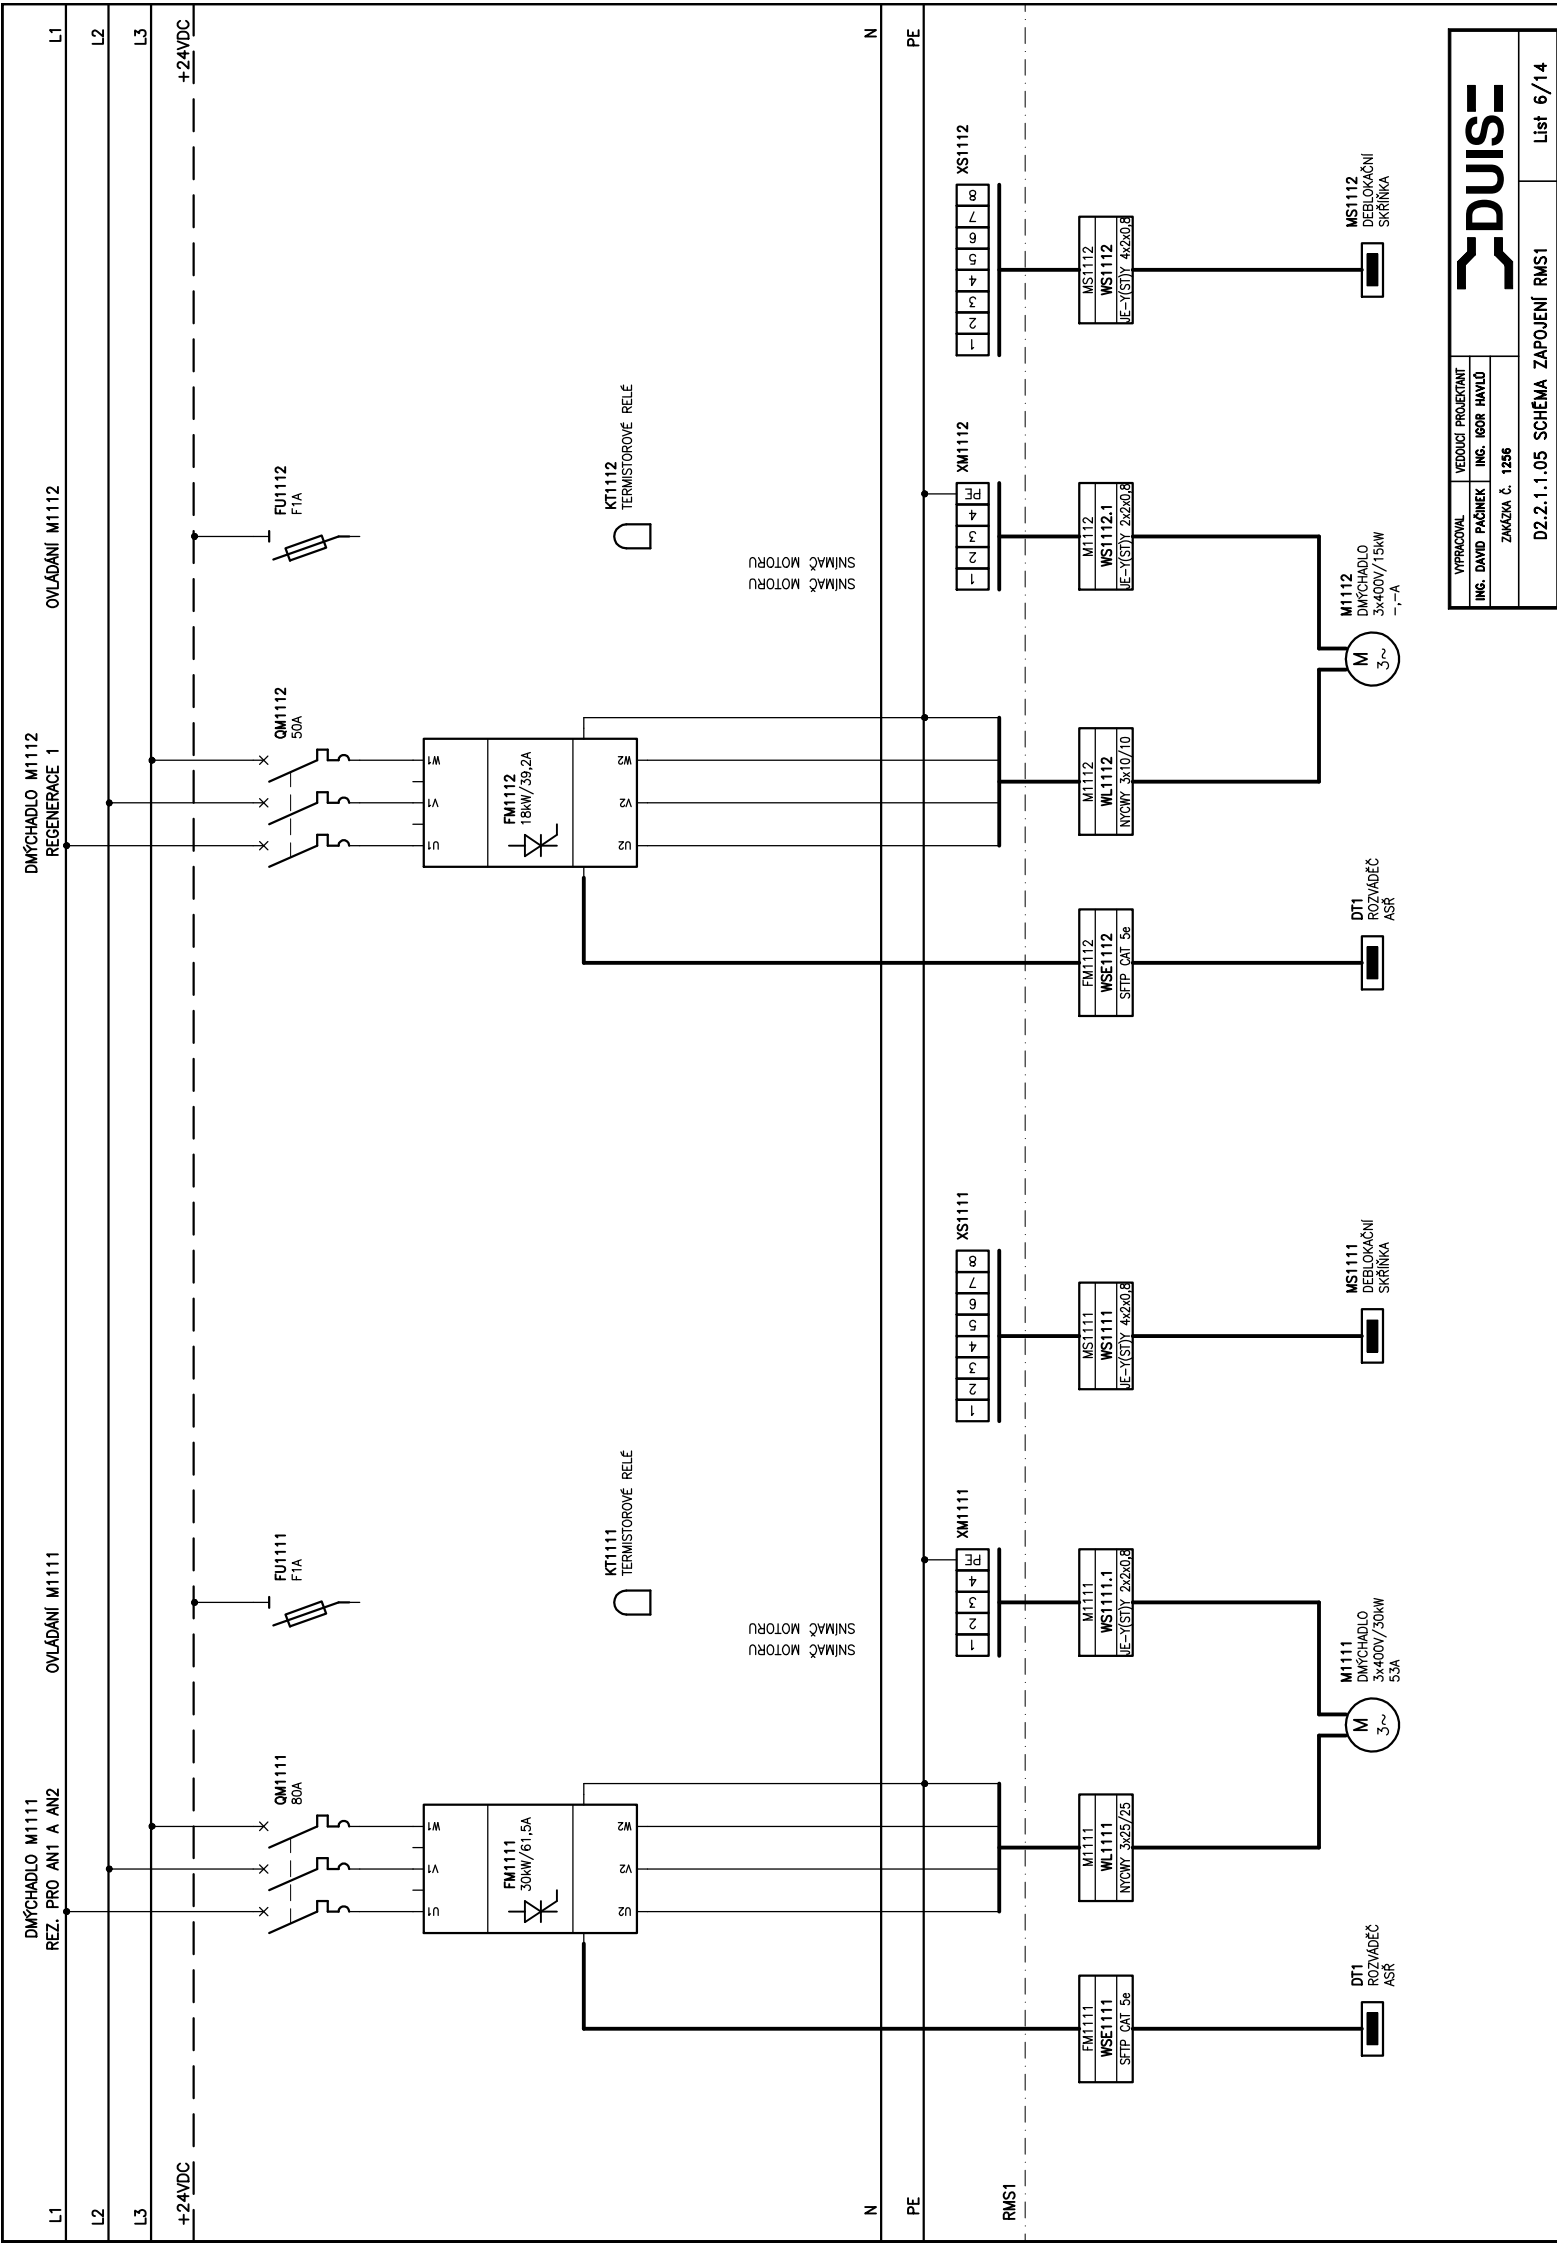

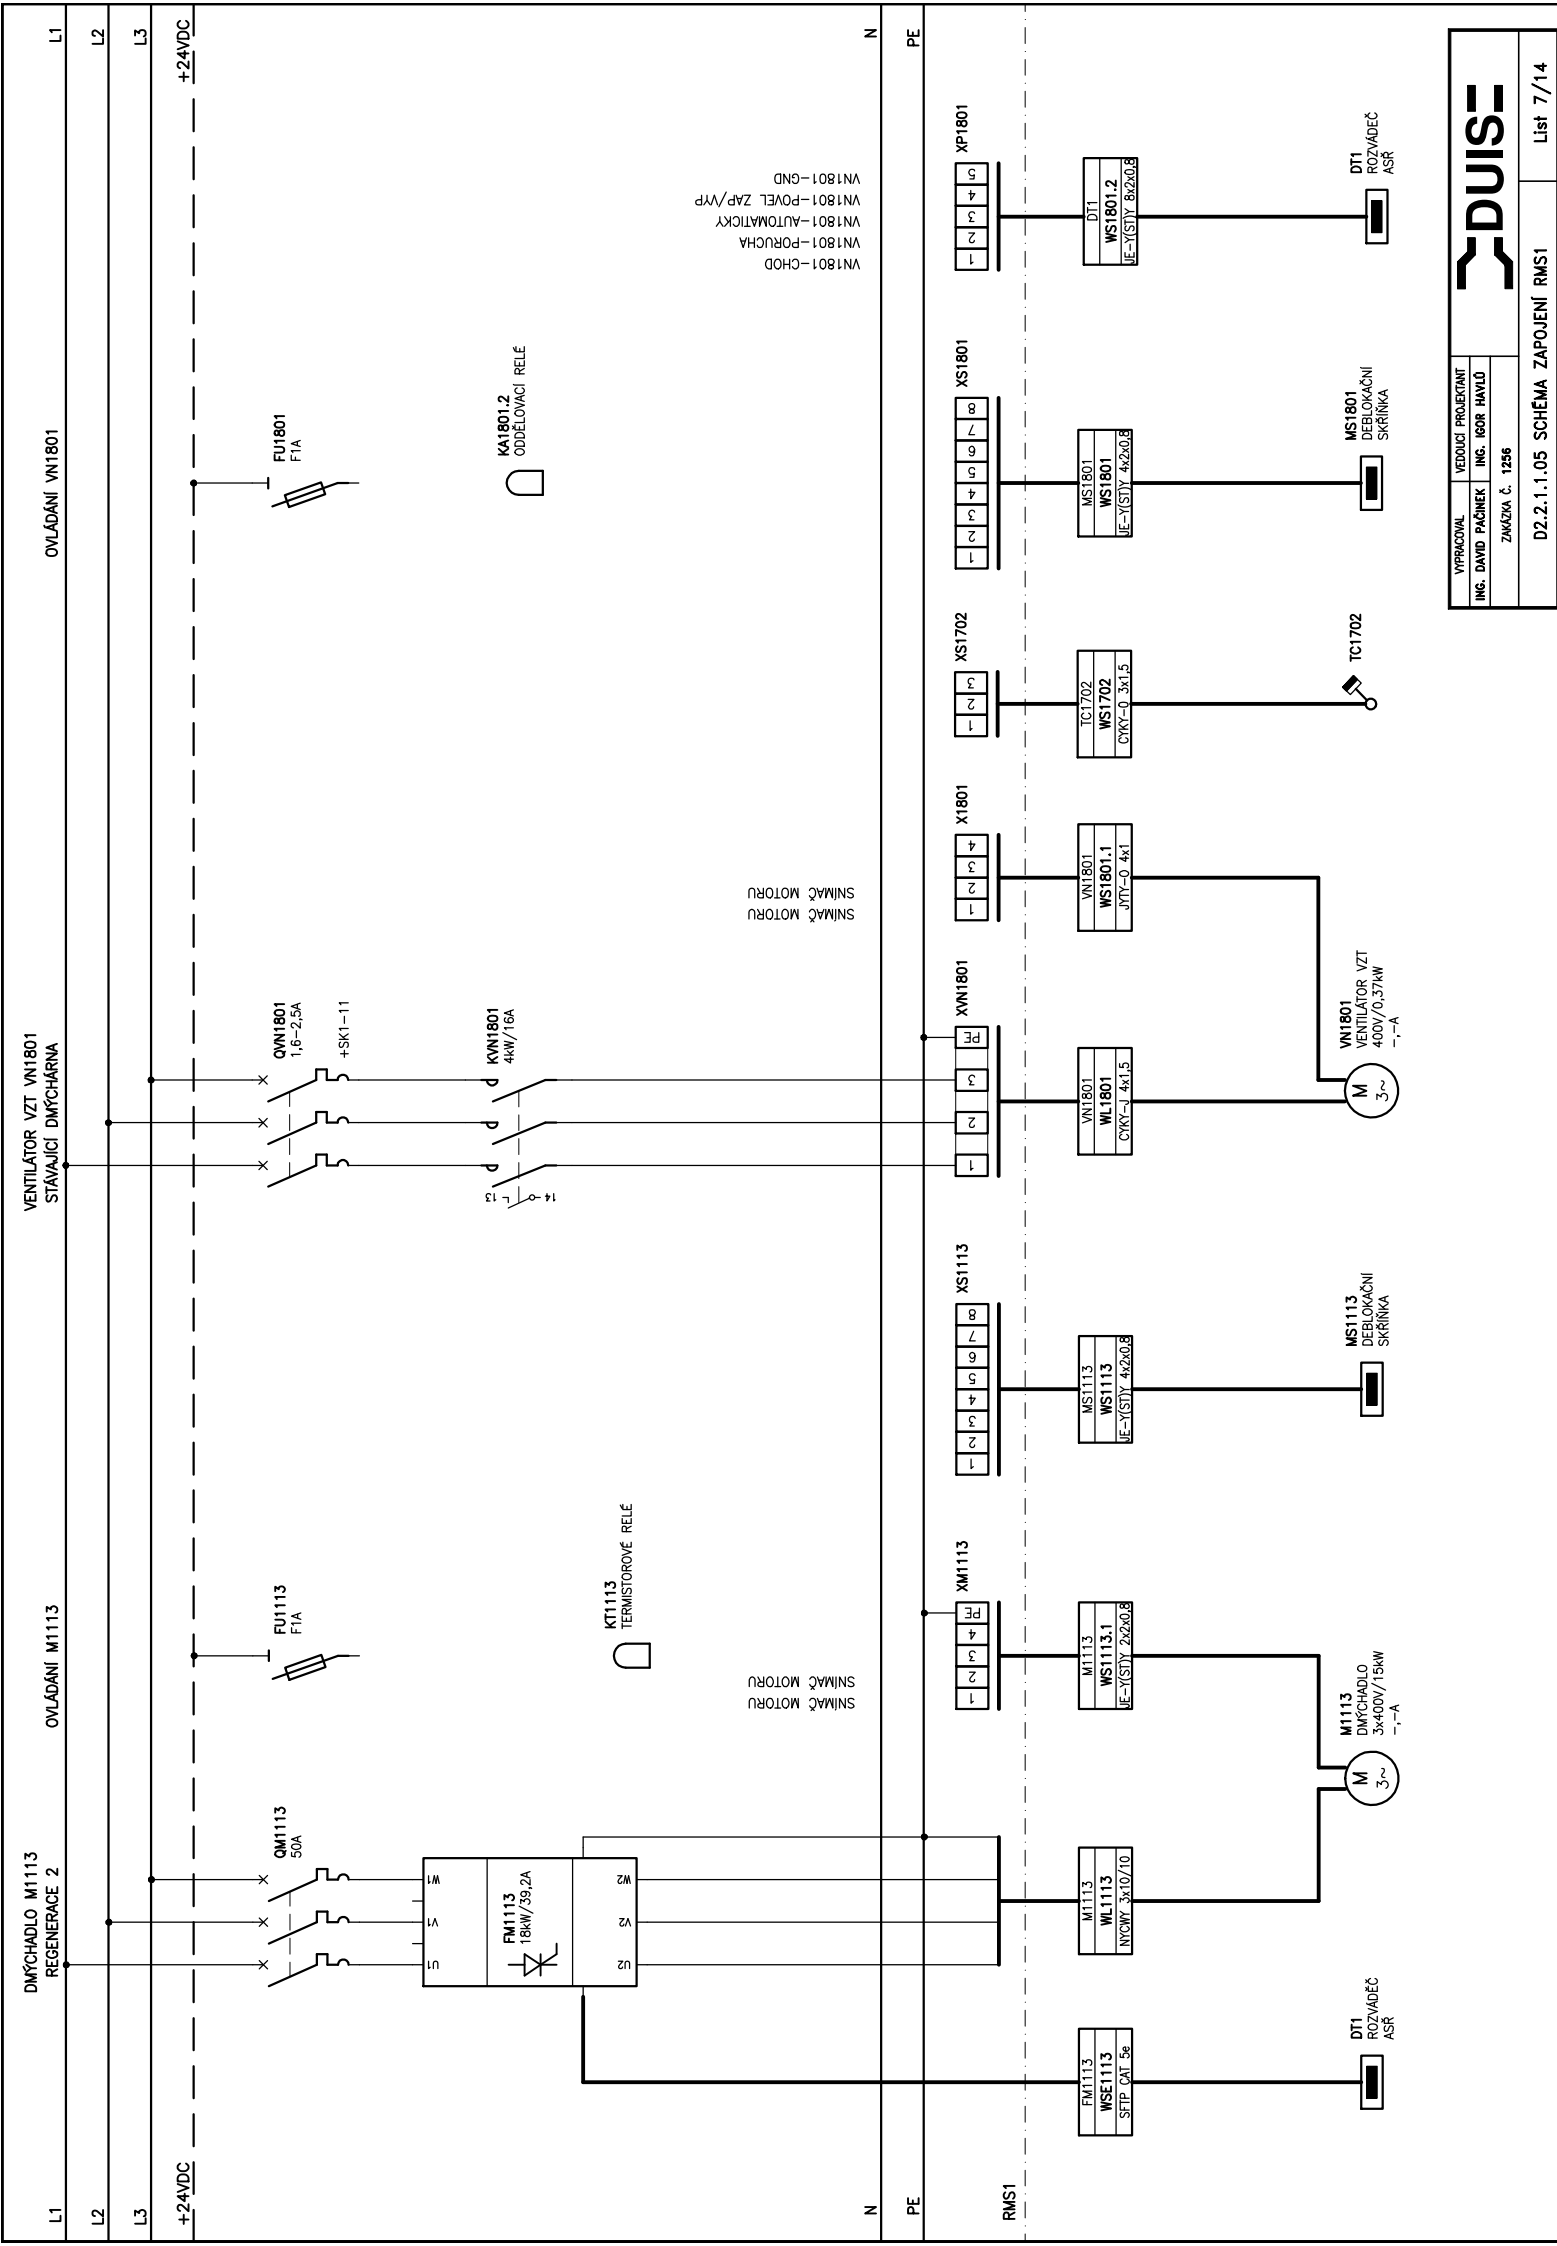

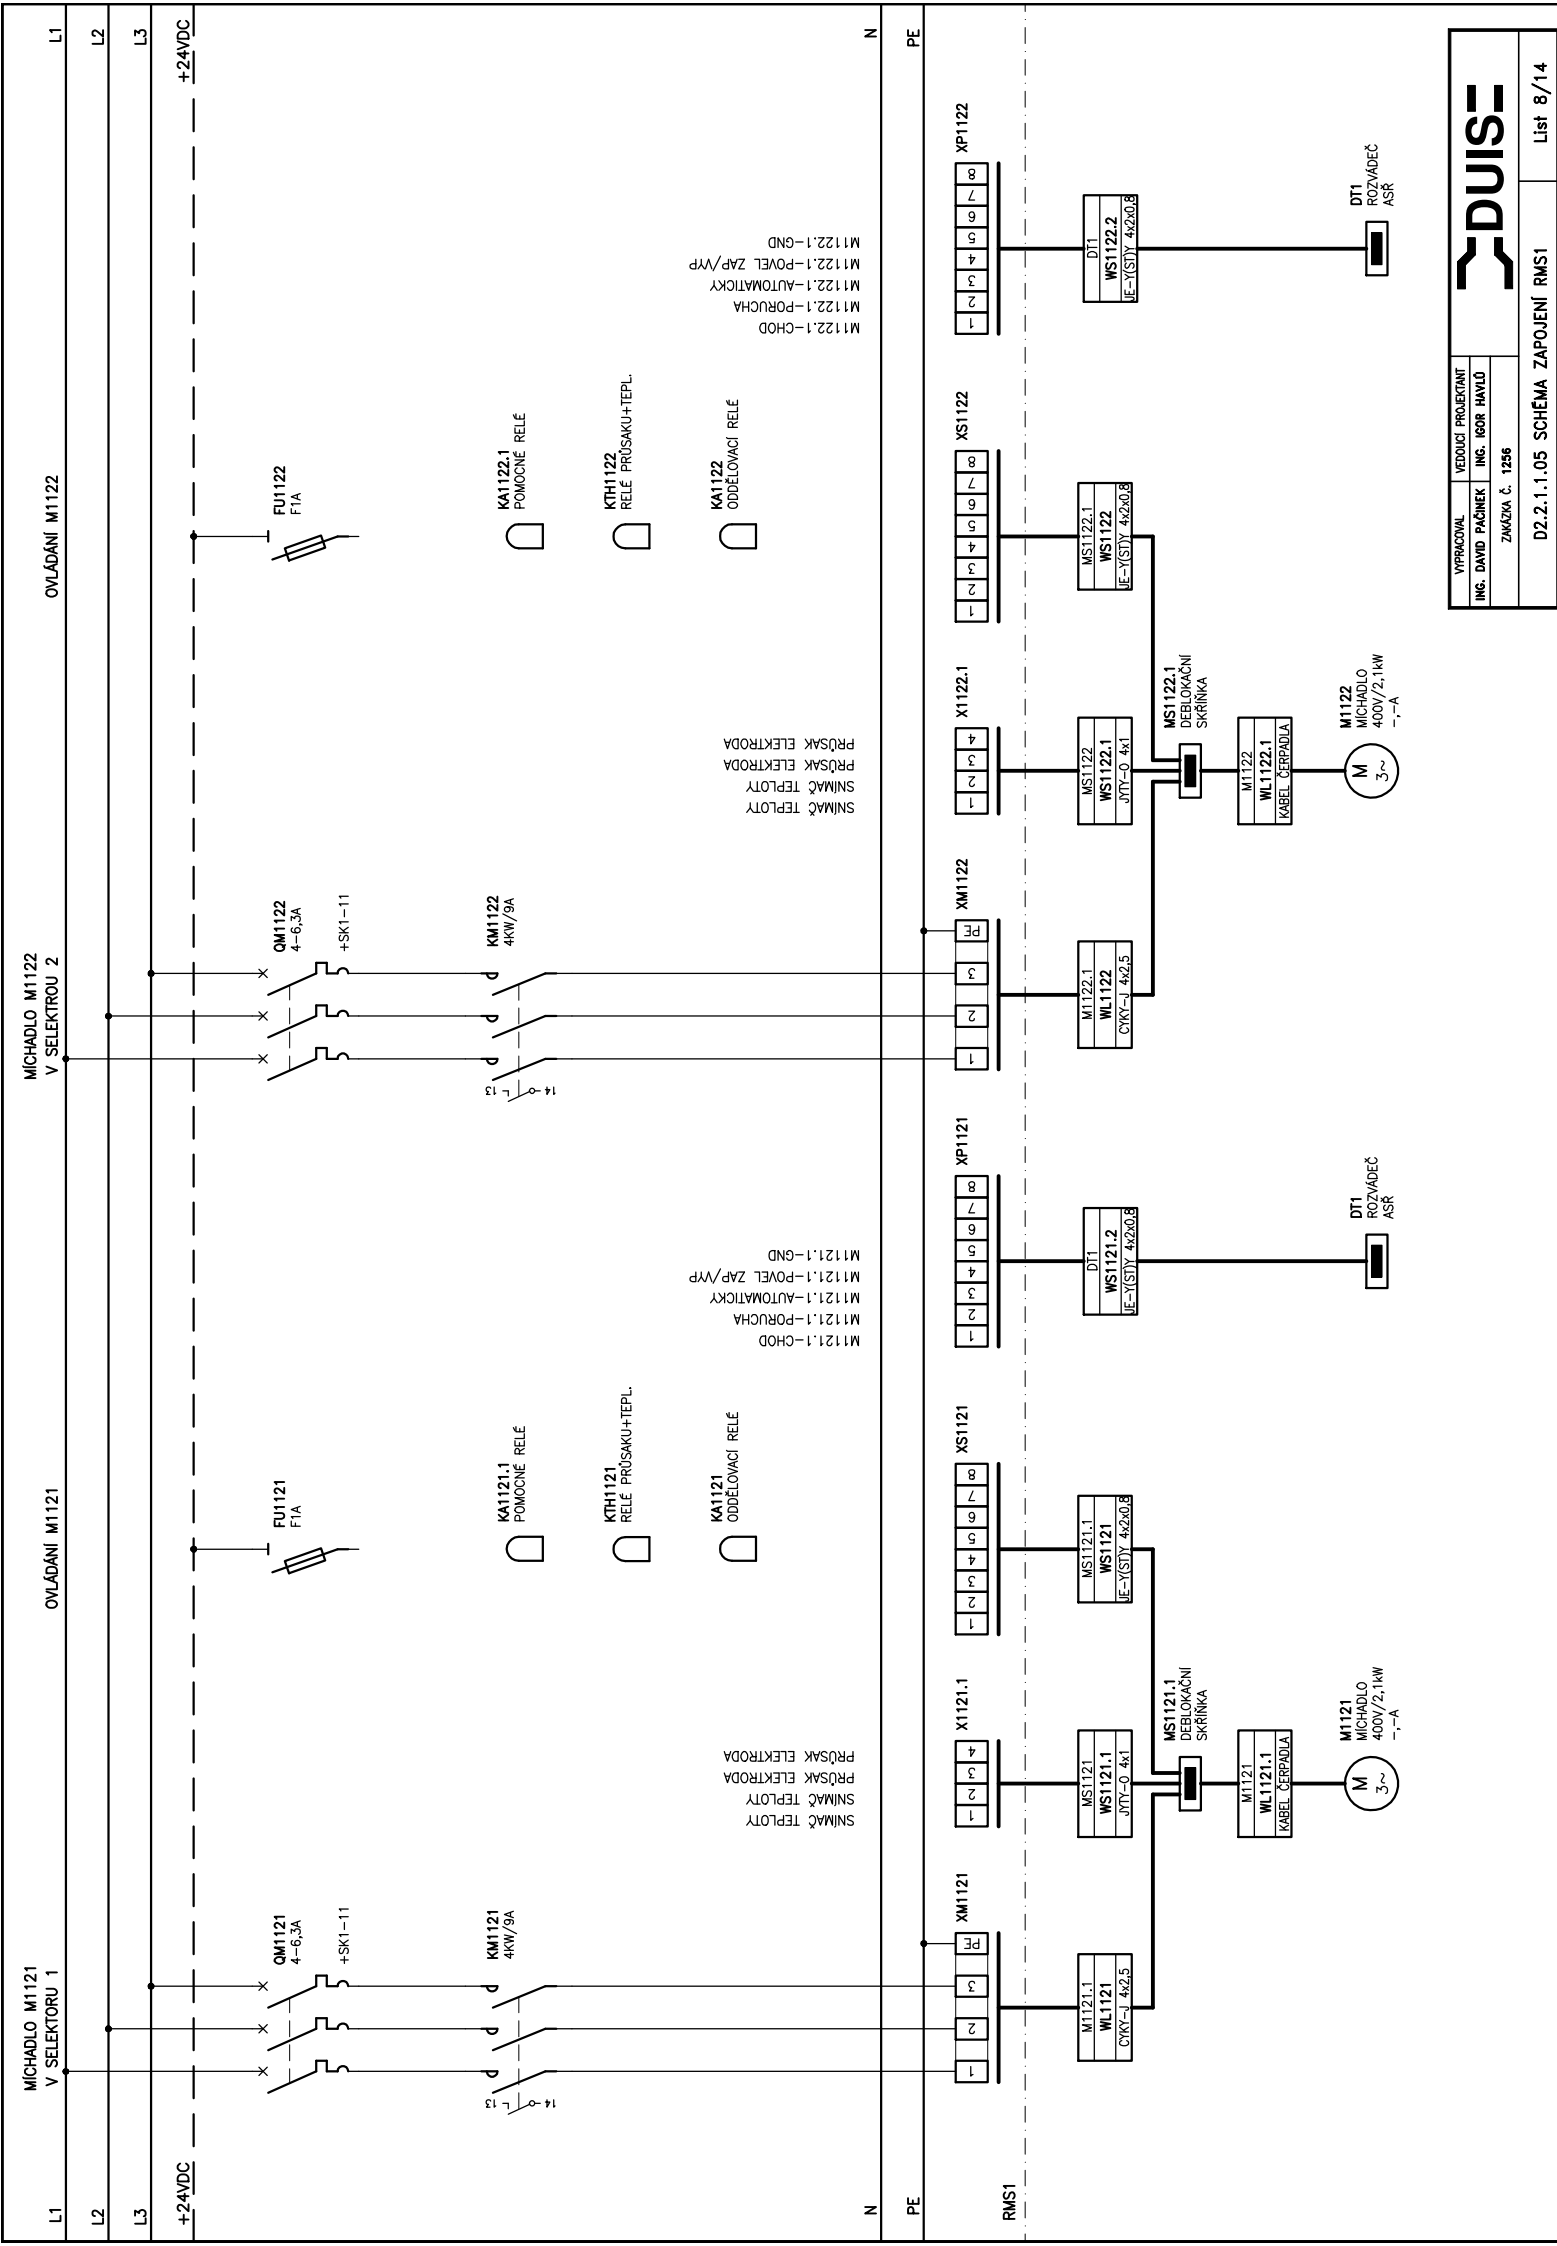

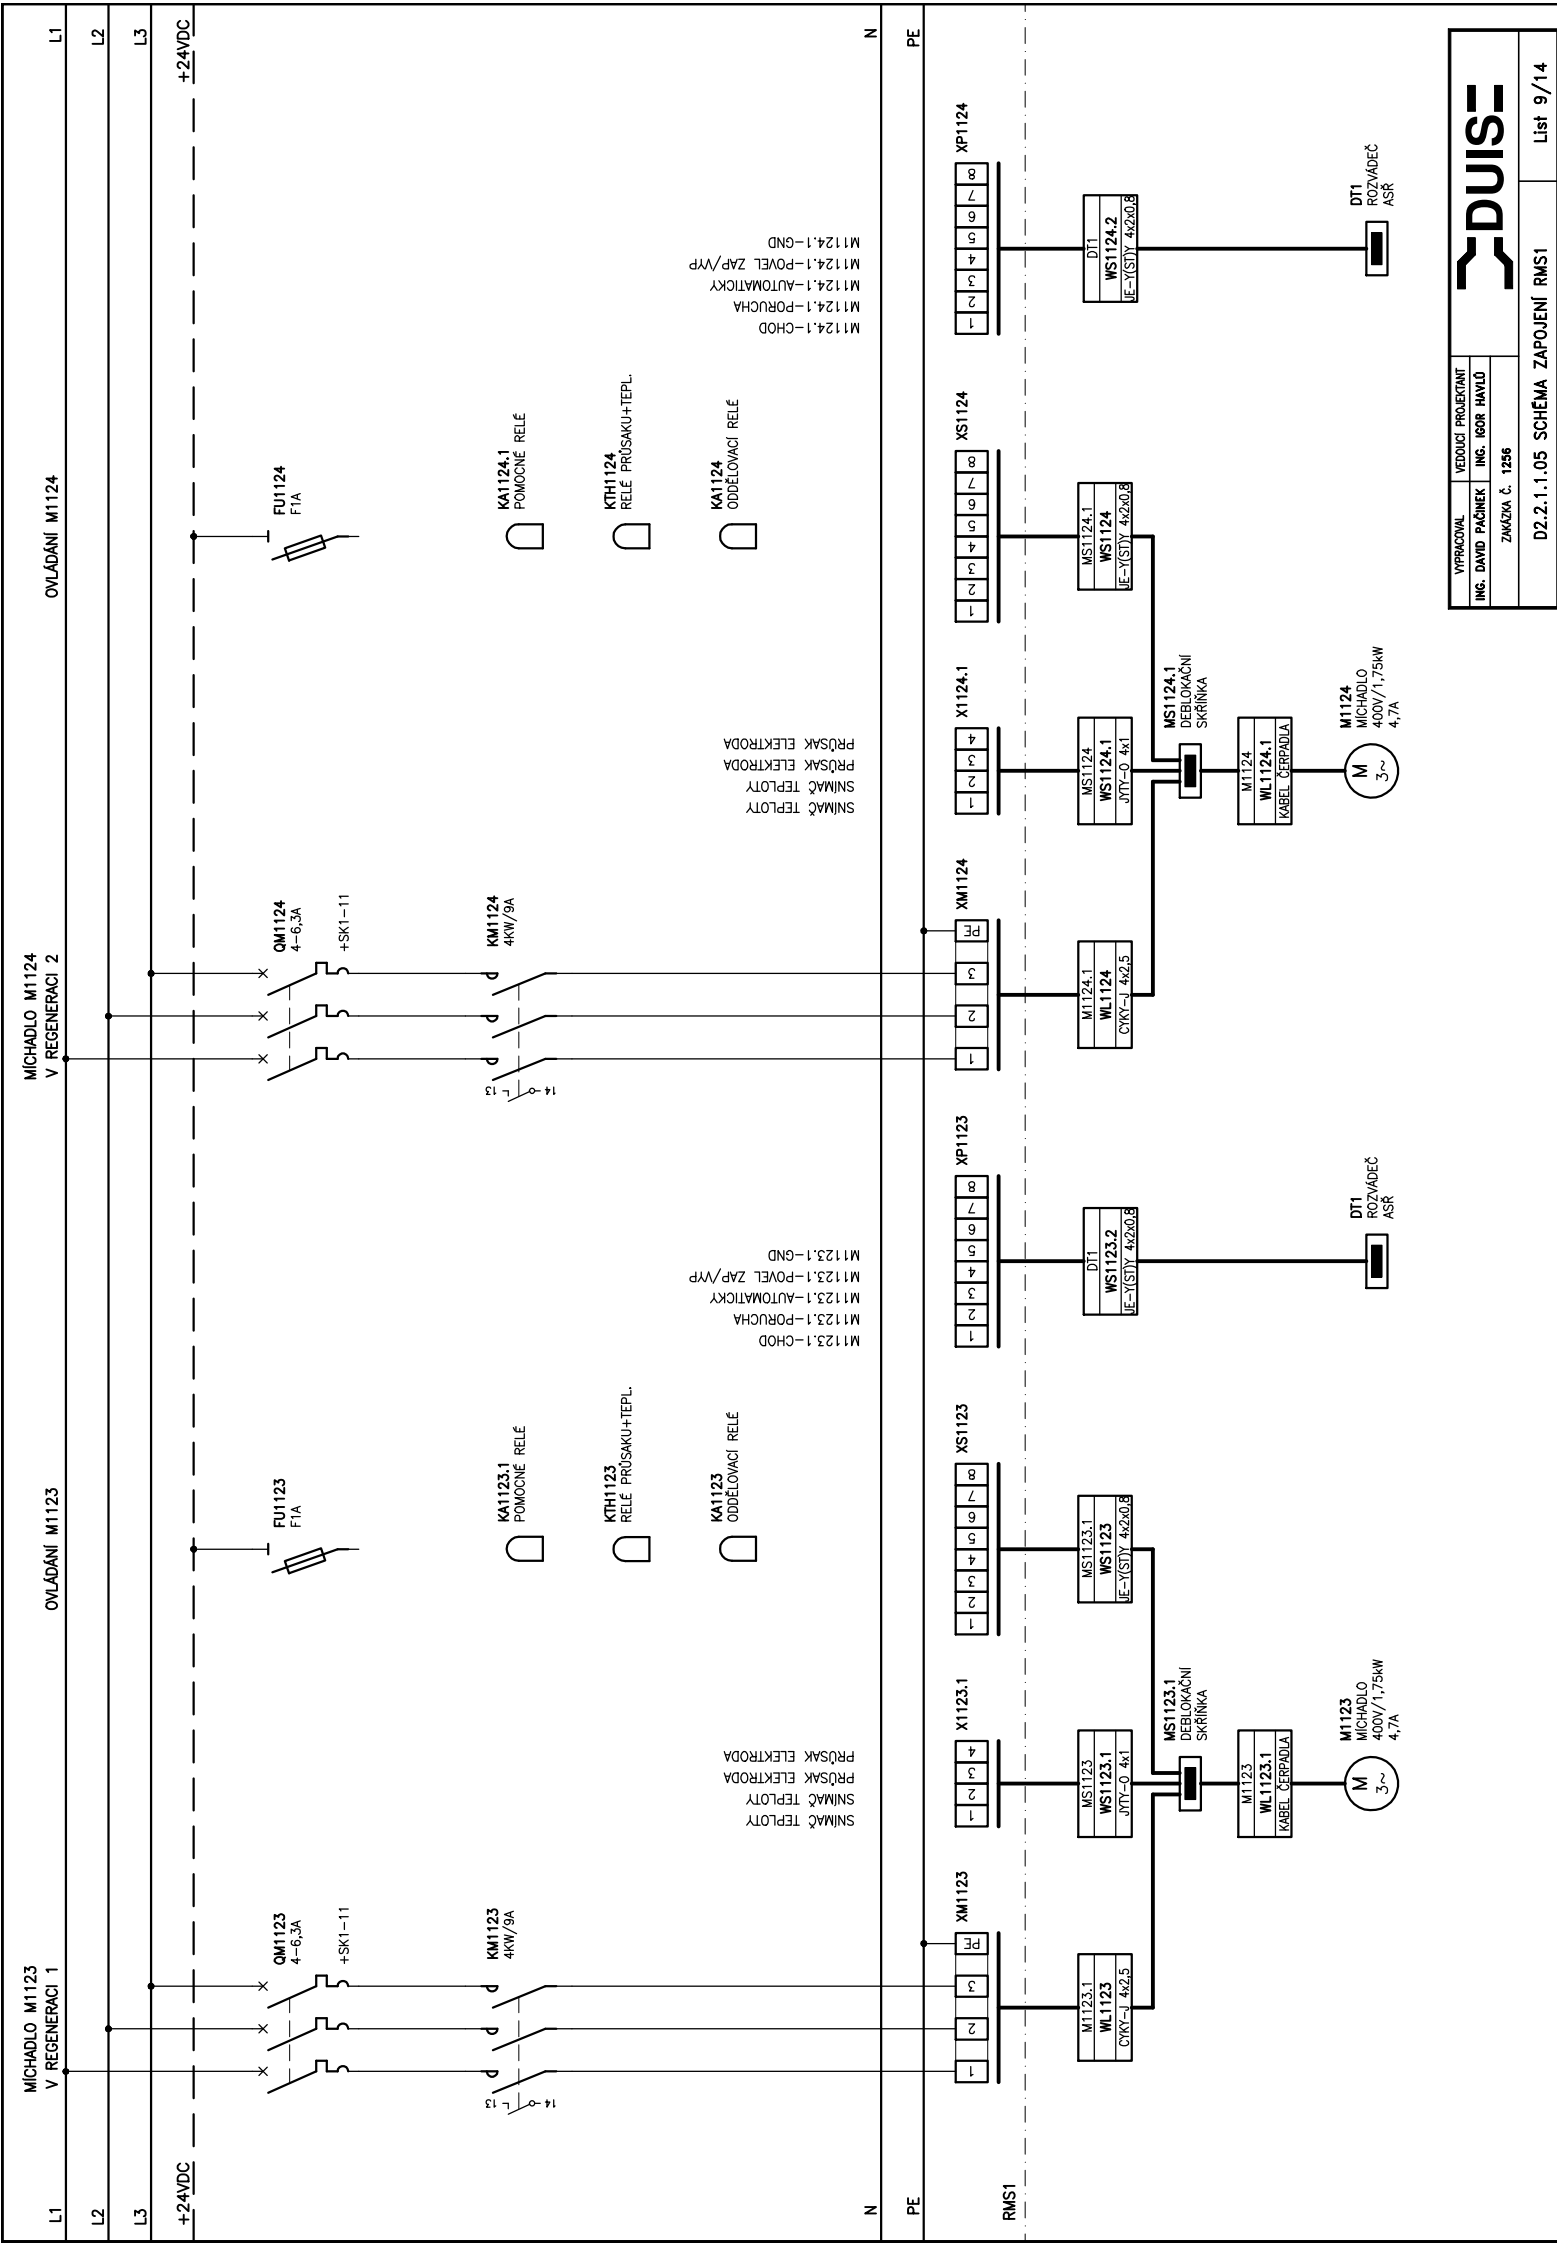




L1

L2

L3

+24VDC

+24VDC

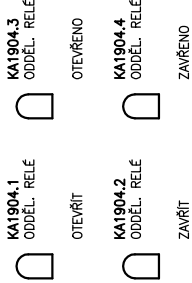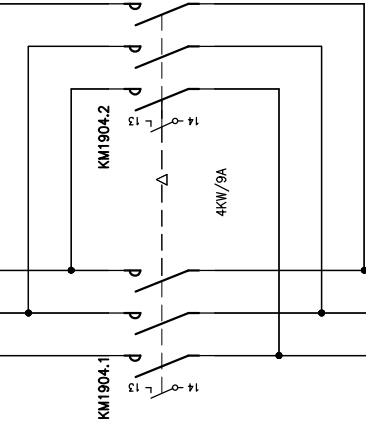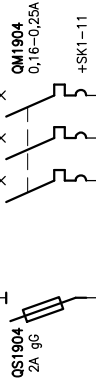

YV1904 AUTOMATICKY
YV1904 PORUCHA
YV1904 ZAVŘENO
YV1904 ZAVŘENO
YV1904 POVEL OTEVŘÍT
YV1904 POVEL ZAVŘÍT
YV1904 GND


N

PE

N

PE

RMS1

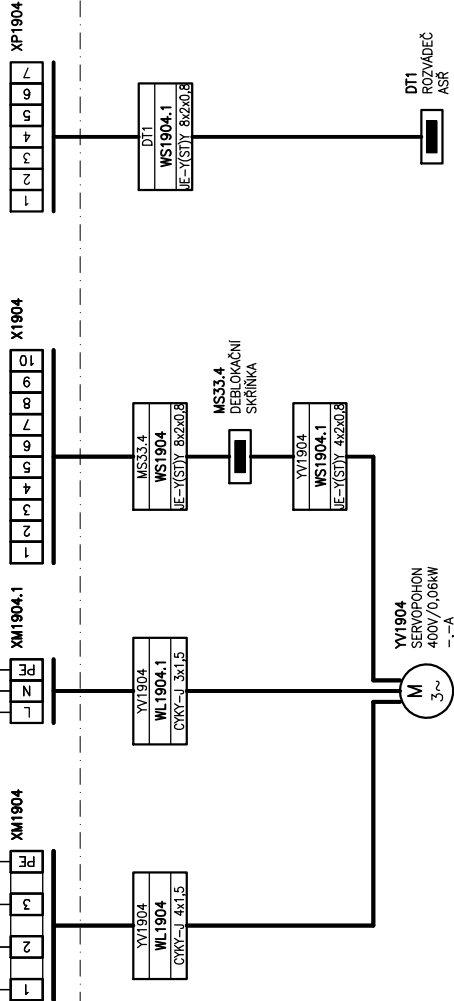

+24VDC

XN2 :1-4
XN2



+24VDC

QS1905
2A gG

QM1905
0,16-0,25A
+SK1-11

FU1905
T1A

QSTC1
6A gG

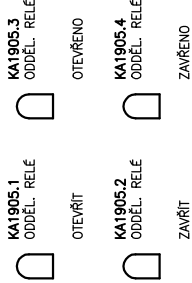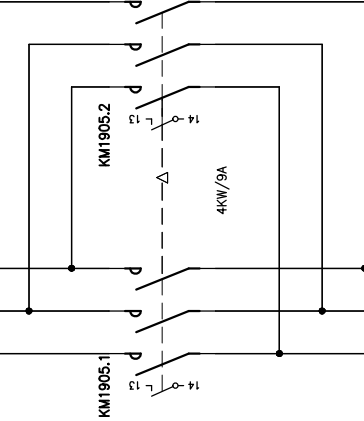

YV1905 AUTOMATICKY
V1905 ZAVŘENO
V1905 OTEVŘENO
V1905 ZAVŘENO
V1905 POVEL OTEVŘÍT
V1905 POVEL ZAVŘÍT
V1905 GND




N

PE

XN2:5-8

PE

RMS1

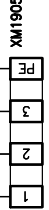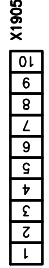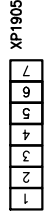

YV1905
WL1905
CYKY-L 4x1,5

YV1905
WL1905.1
CYKY-L 3x1,5


MS33.4
WS1905
IE-Y(ST)Y 8x2x0,8

DT1
WS1905.1
IE-Y(ST)Y 8x2x0,8

MS33.4
DEBLOKAČNÍ
SKŘÍNKA

YV1905
WS1905.1
IE-Y(ST)Y 4x2x0,8



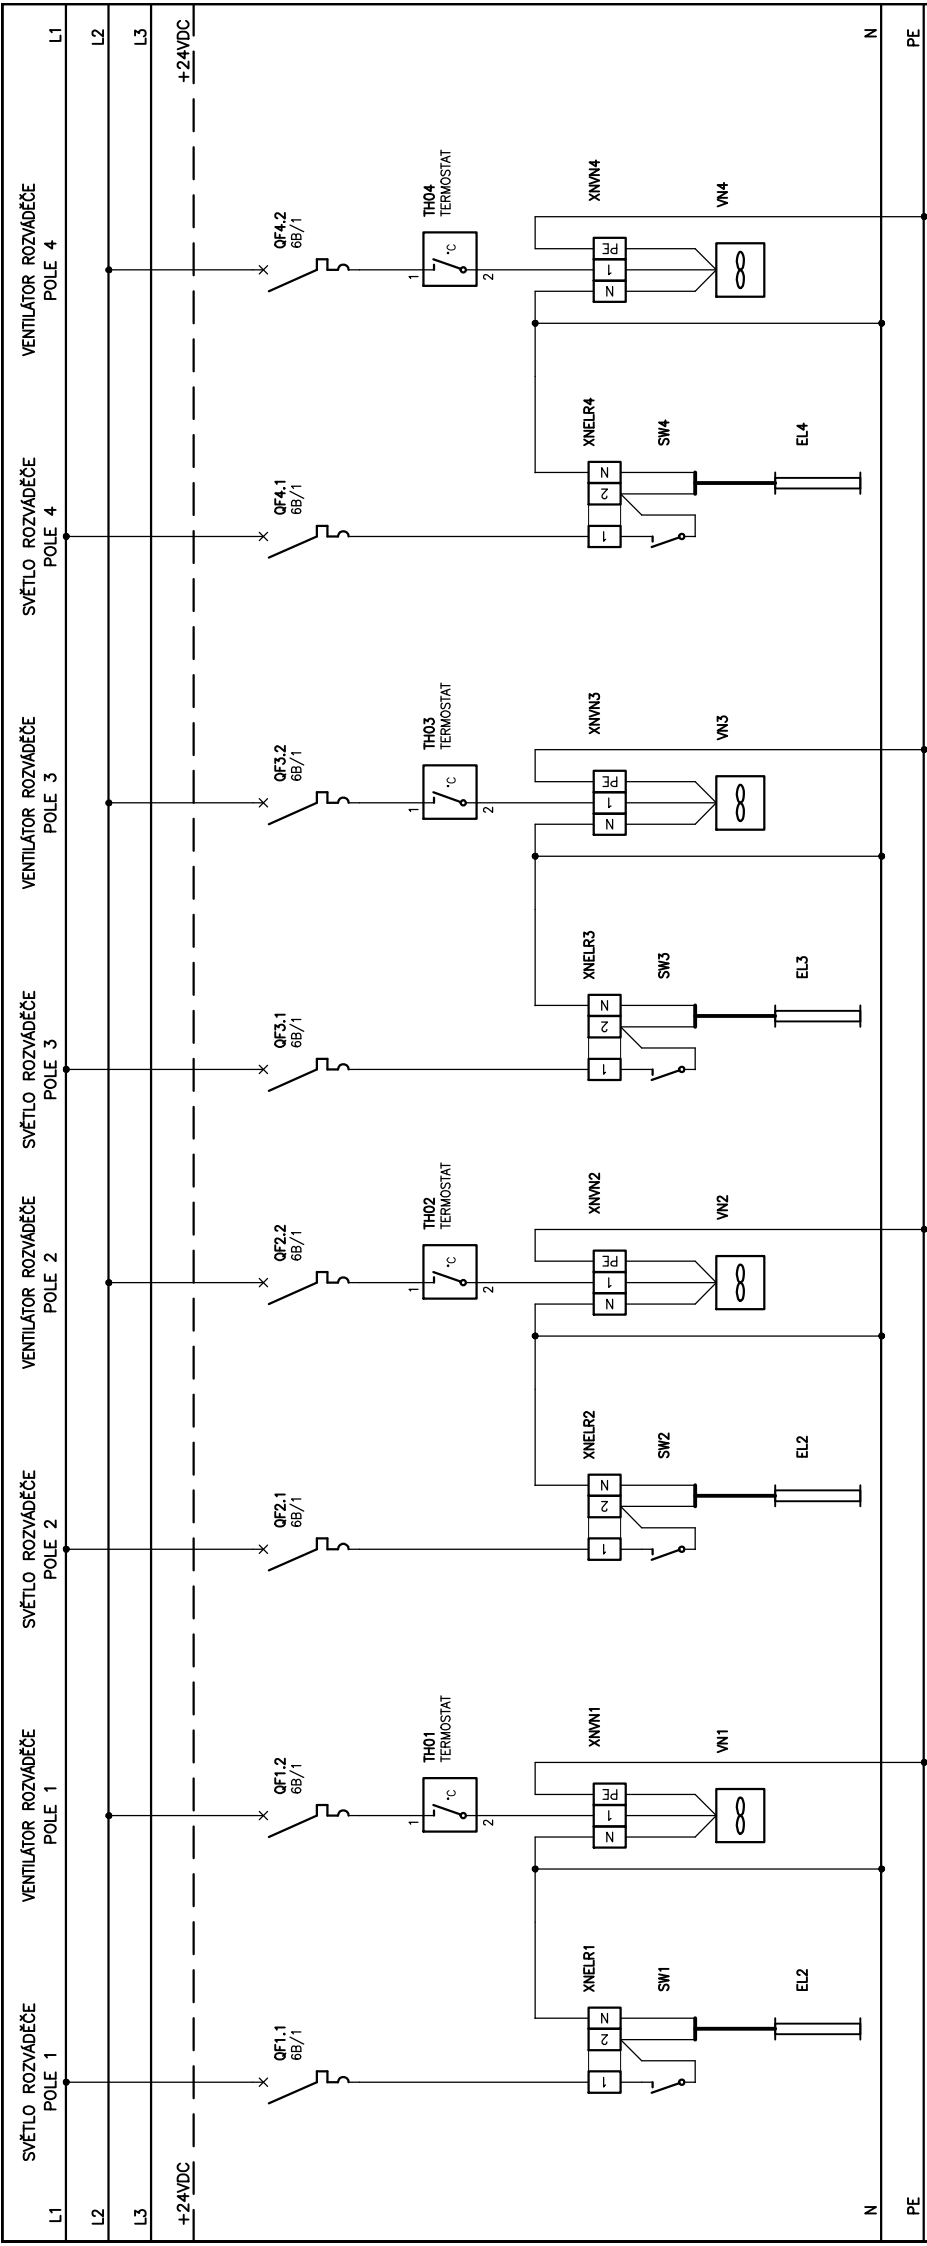

RMS1

