




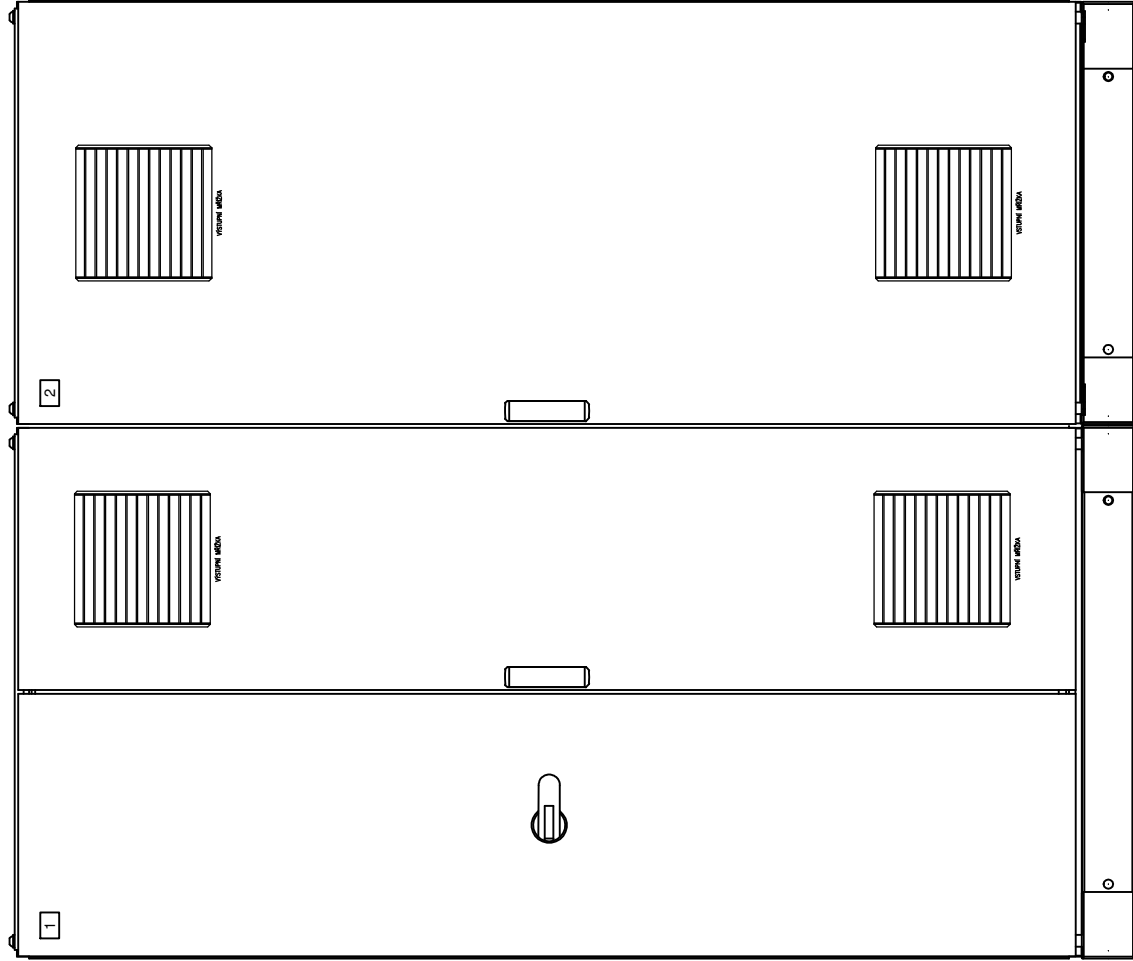



ROZVÁDĚČ: RMS1.3


- ŘADOVÁ ŠKŘÍŇ TYP: 2000+100x1800x400mm (V,Š,H)
- PŘÍVODY / VÝVODY: DĚLENÝM KABELOVÝM DNEM
- KRYTÍ: IP44/20
- JMENOVITÝ PROUD In: 63A
- JMENOVITÝ ZKRATOVÝ PROUD ROZVÁDĚČ: <10kA
- KATEGORIE PŘEPĚTÍ: III.
- STUPEN ZNEČIŠTĚNÍ: 2
- OCHRANA SPD: ZONA LPZ 1 - TYP I.+II.
- NAPĚŤOVÁ SOUSTAVA: 3/PEN 400/230V 50Hz, TN-C-S

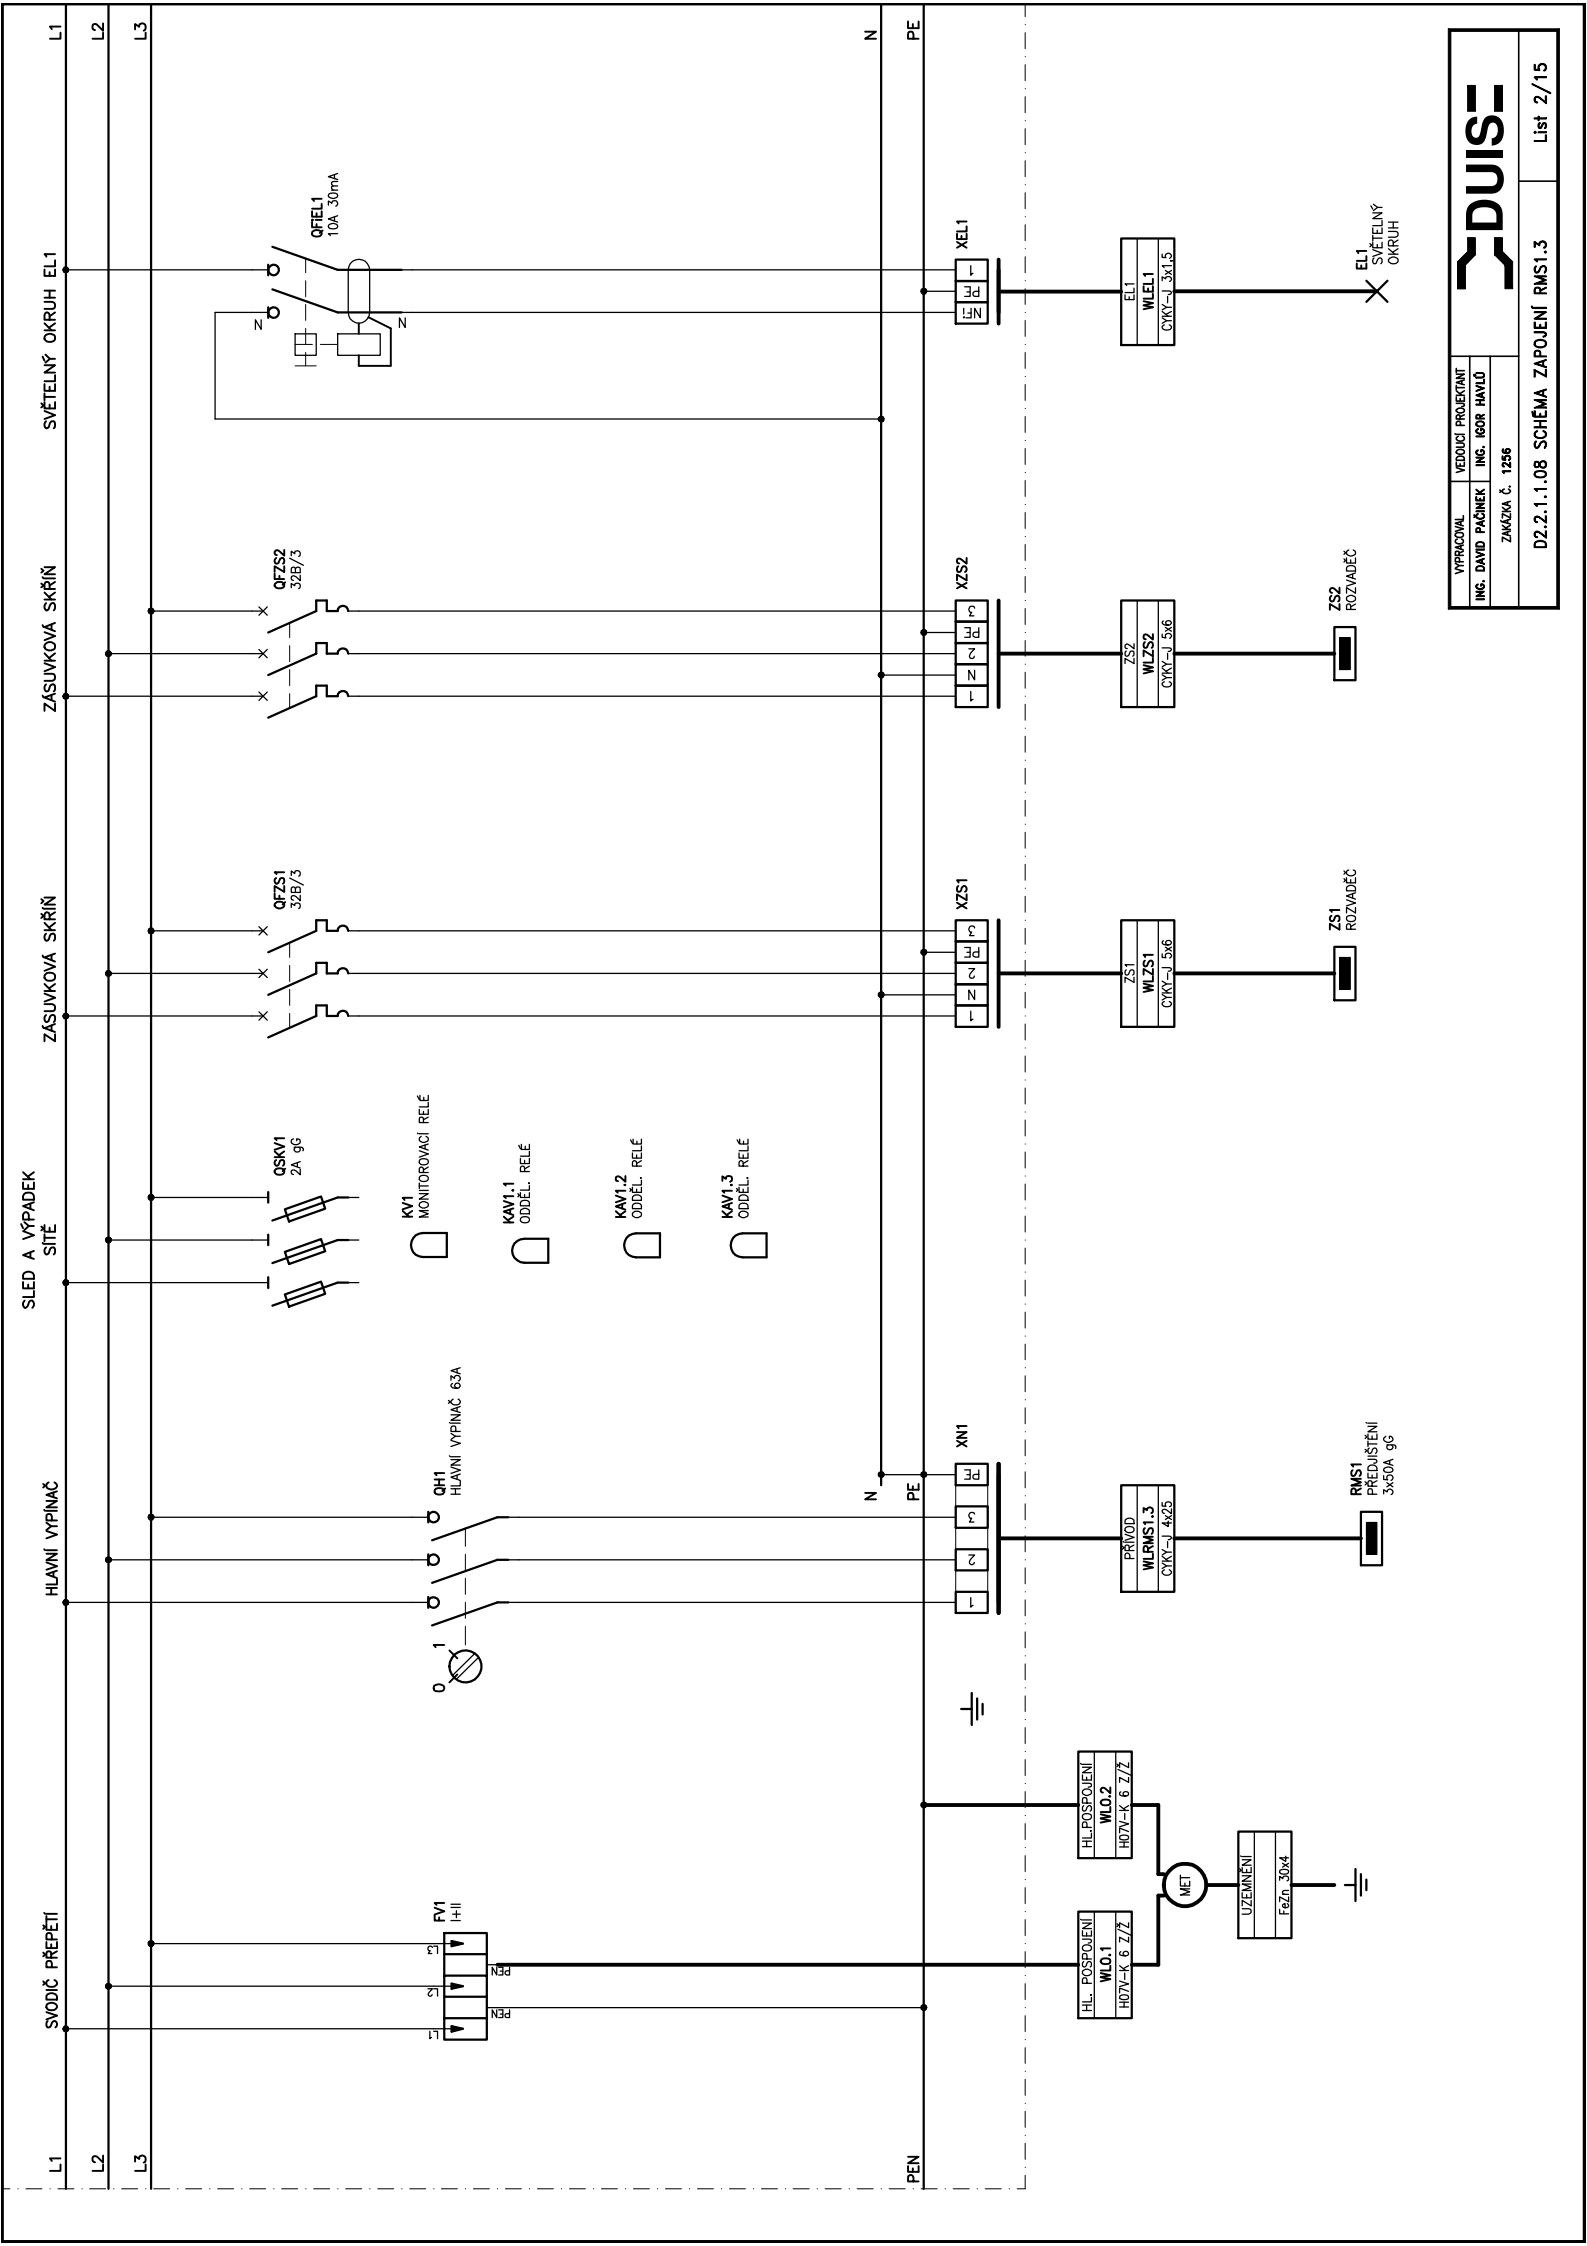


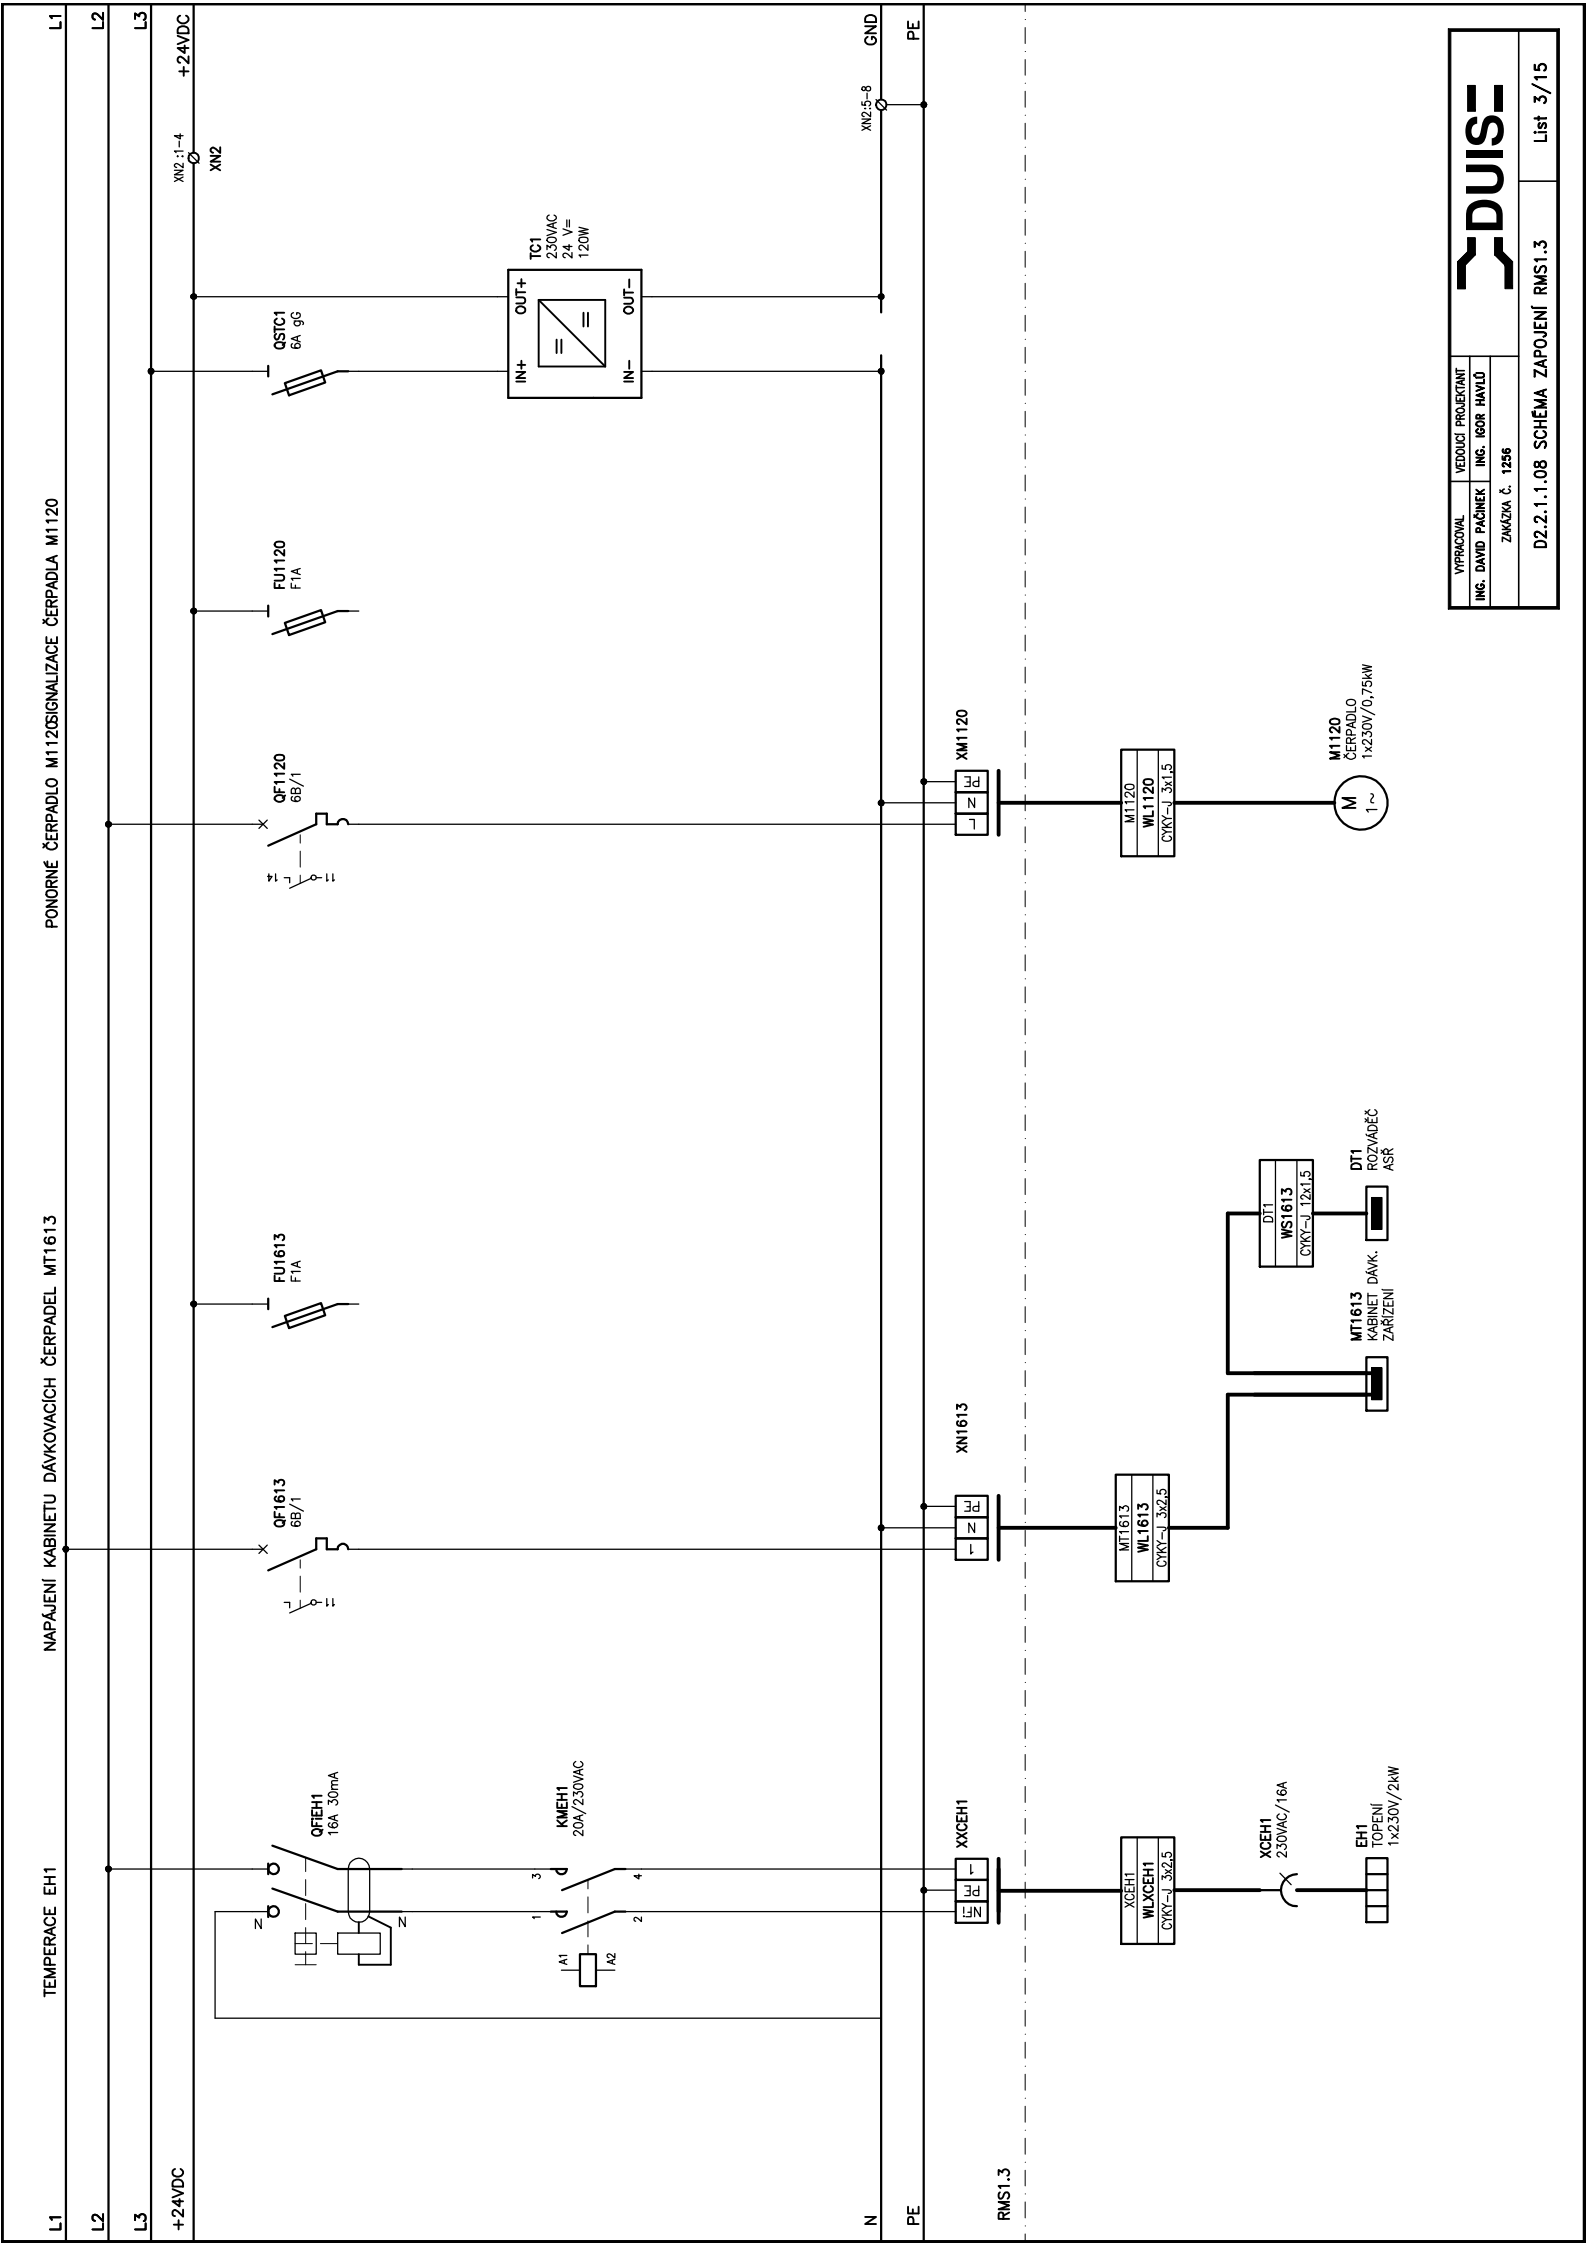

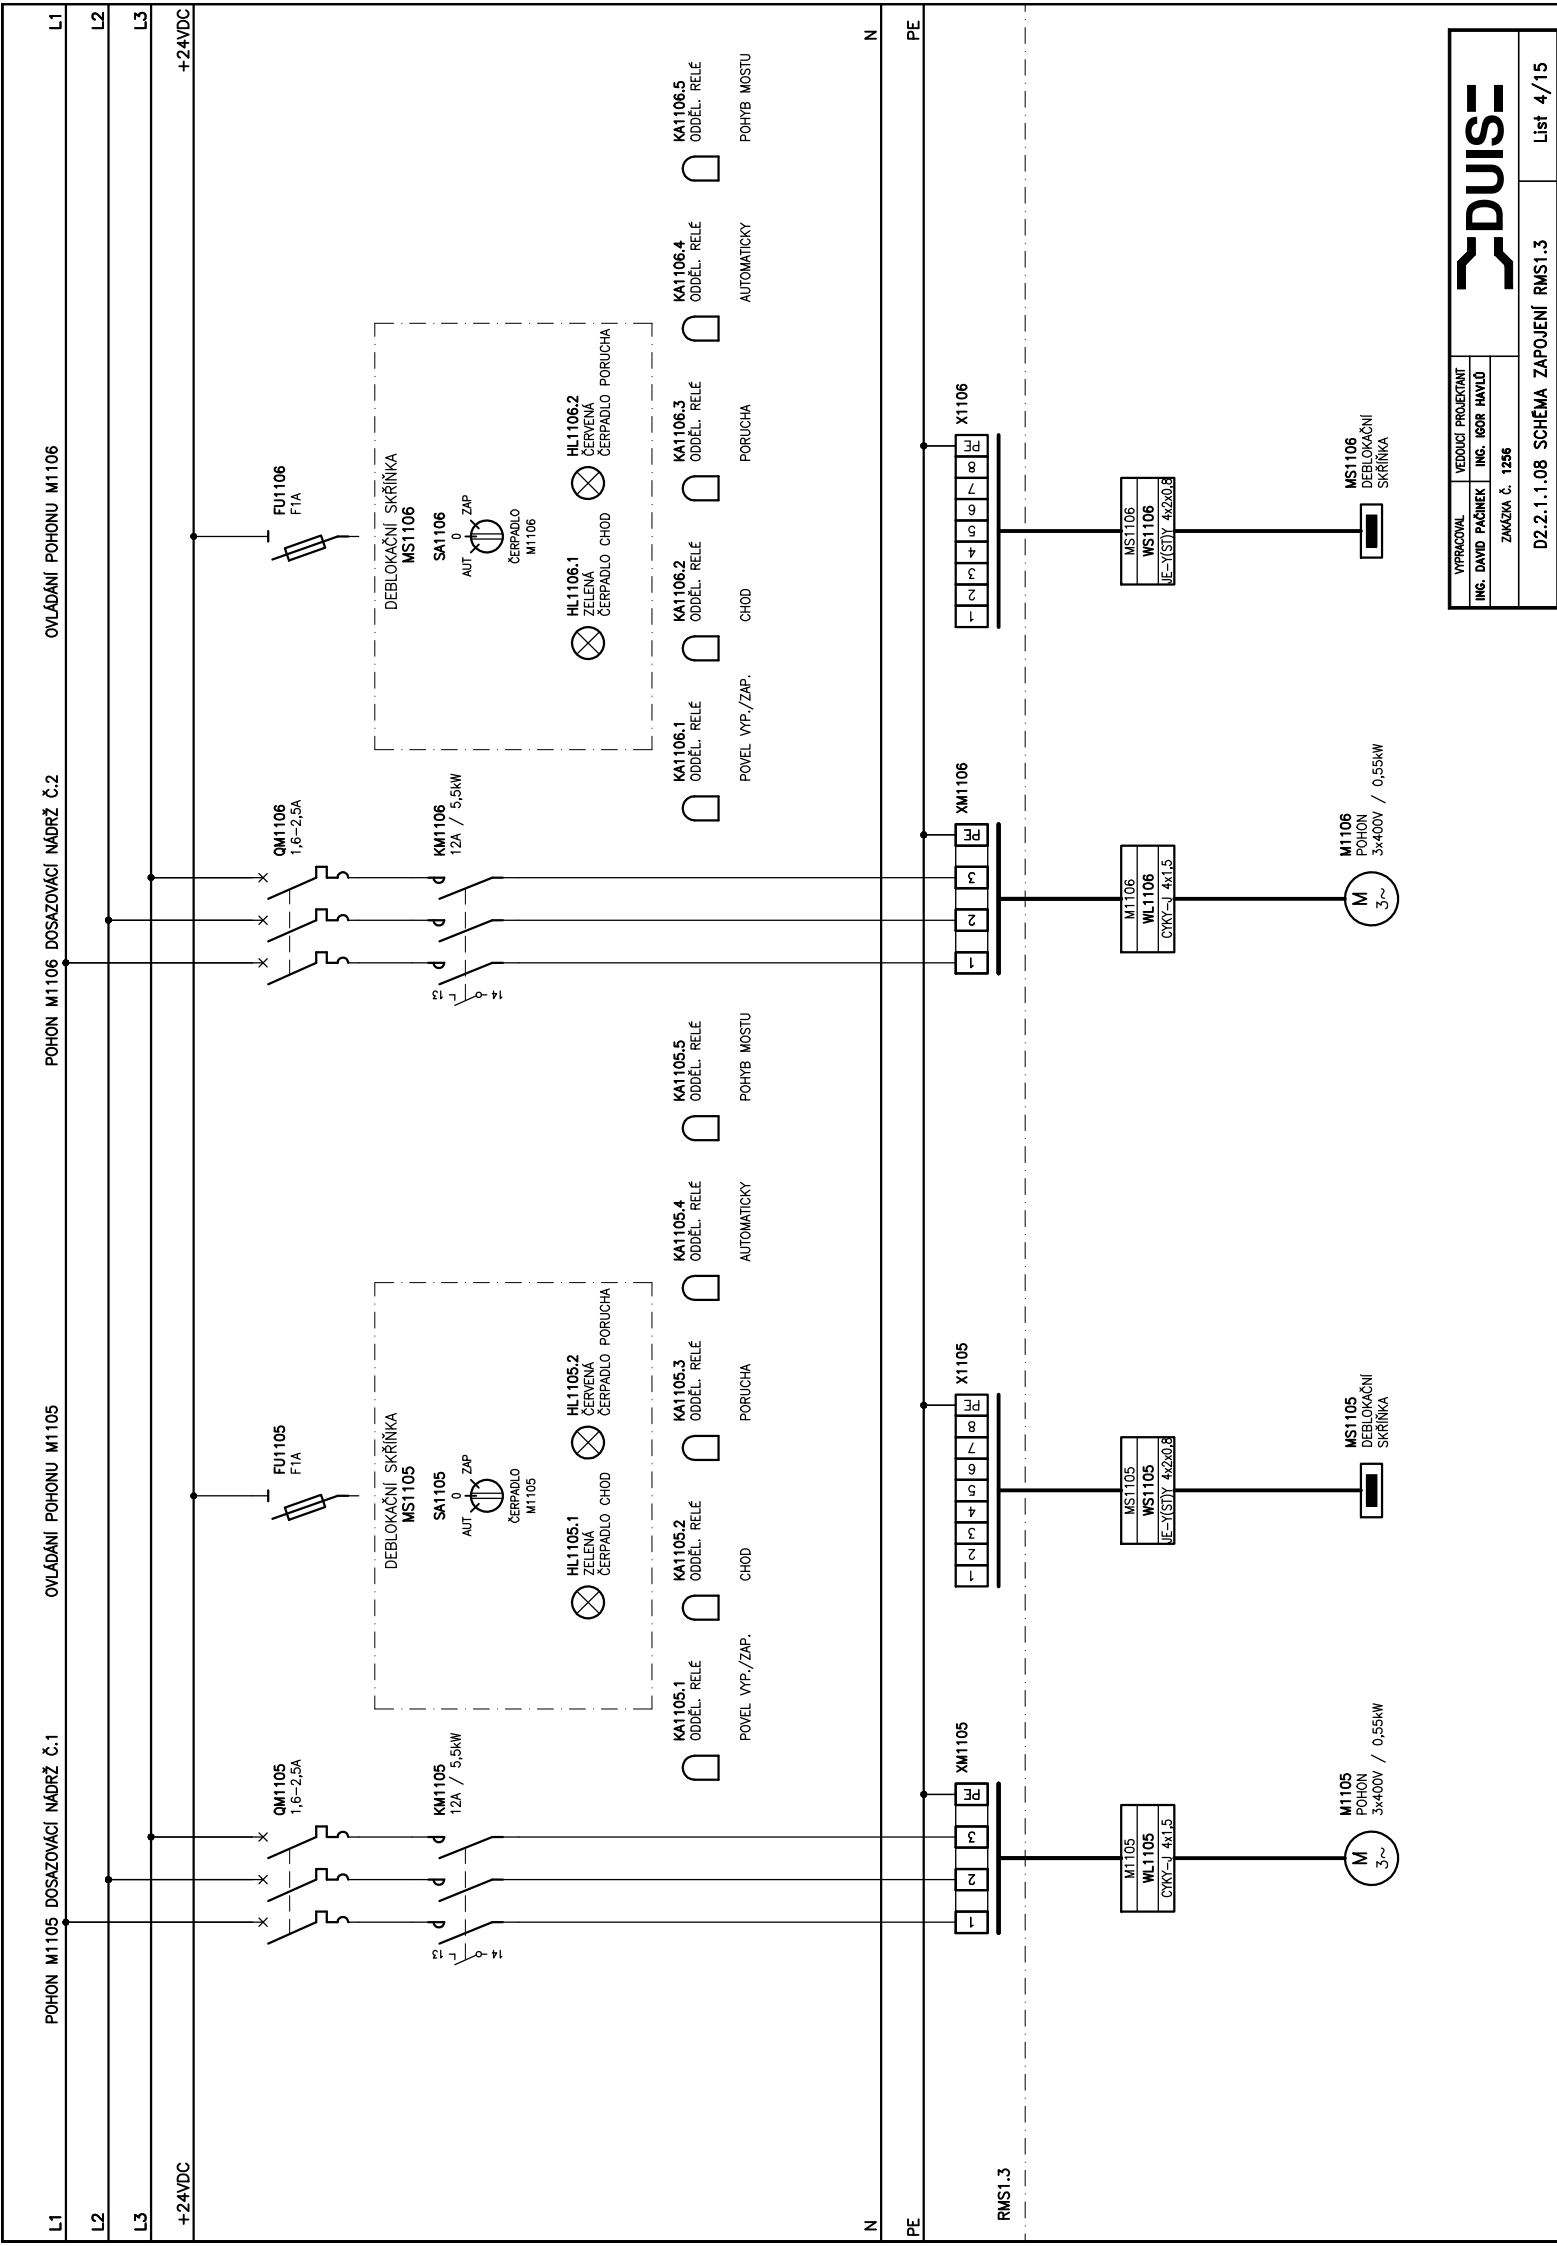

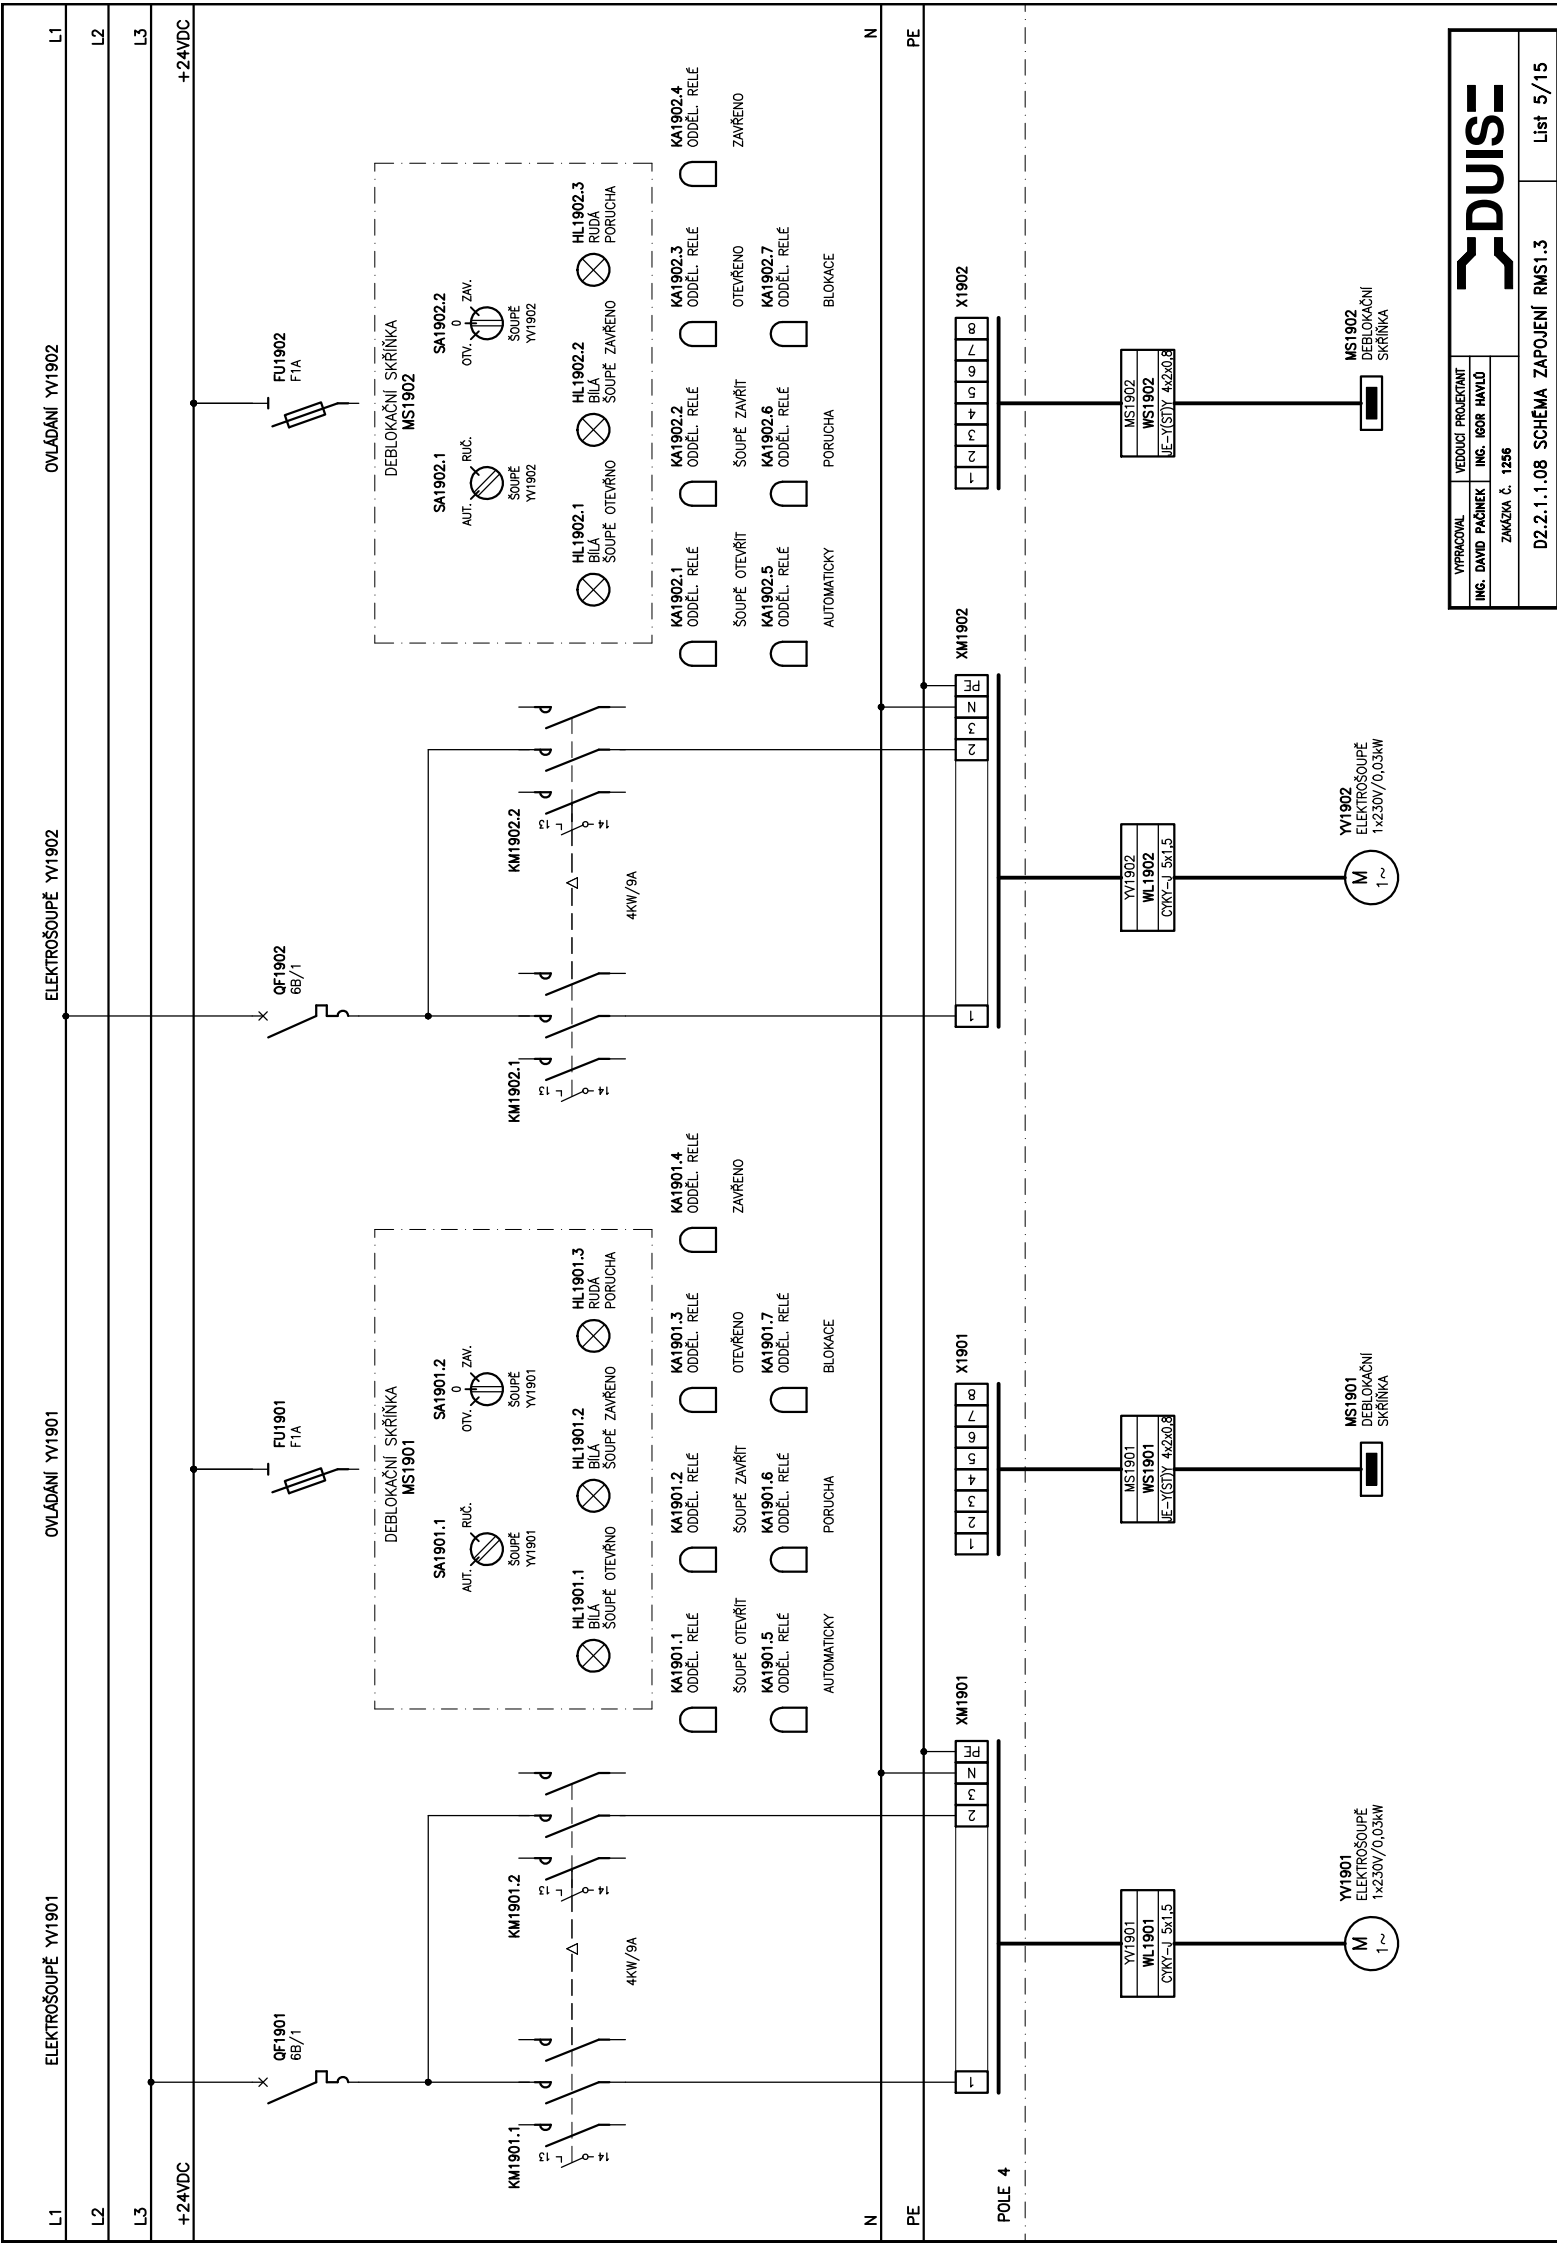

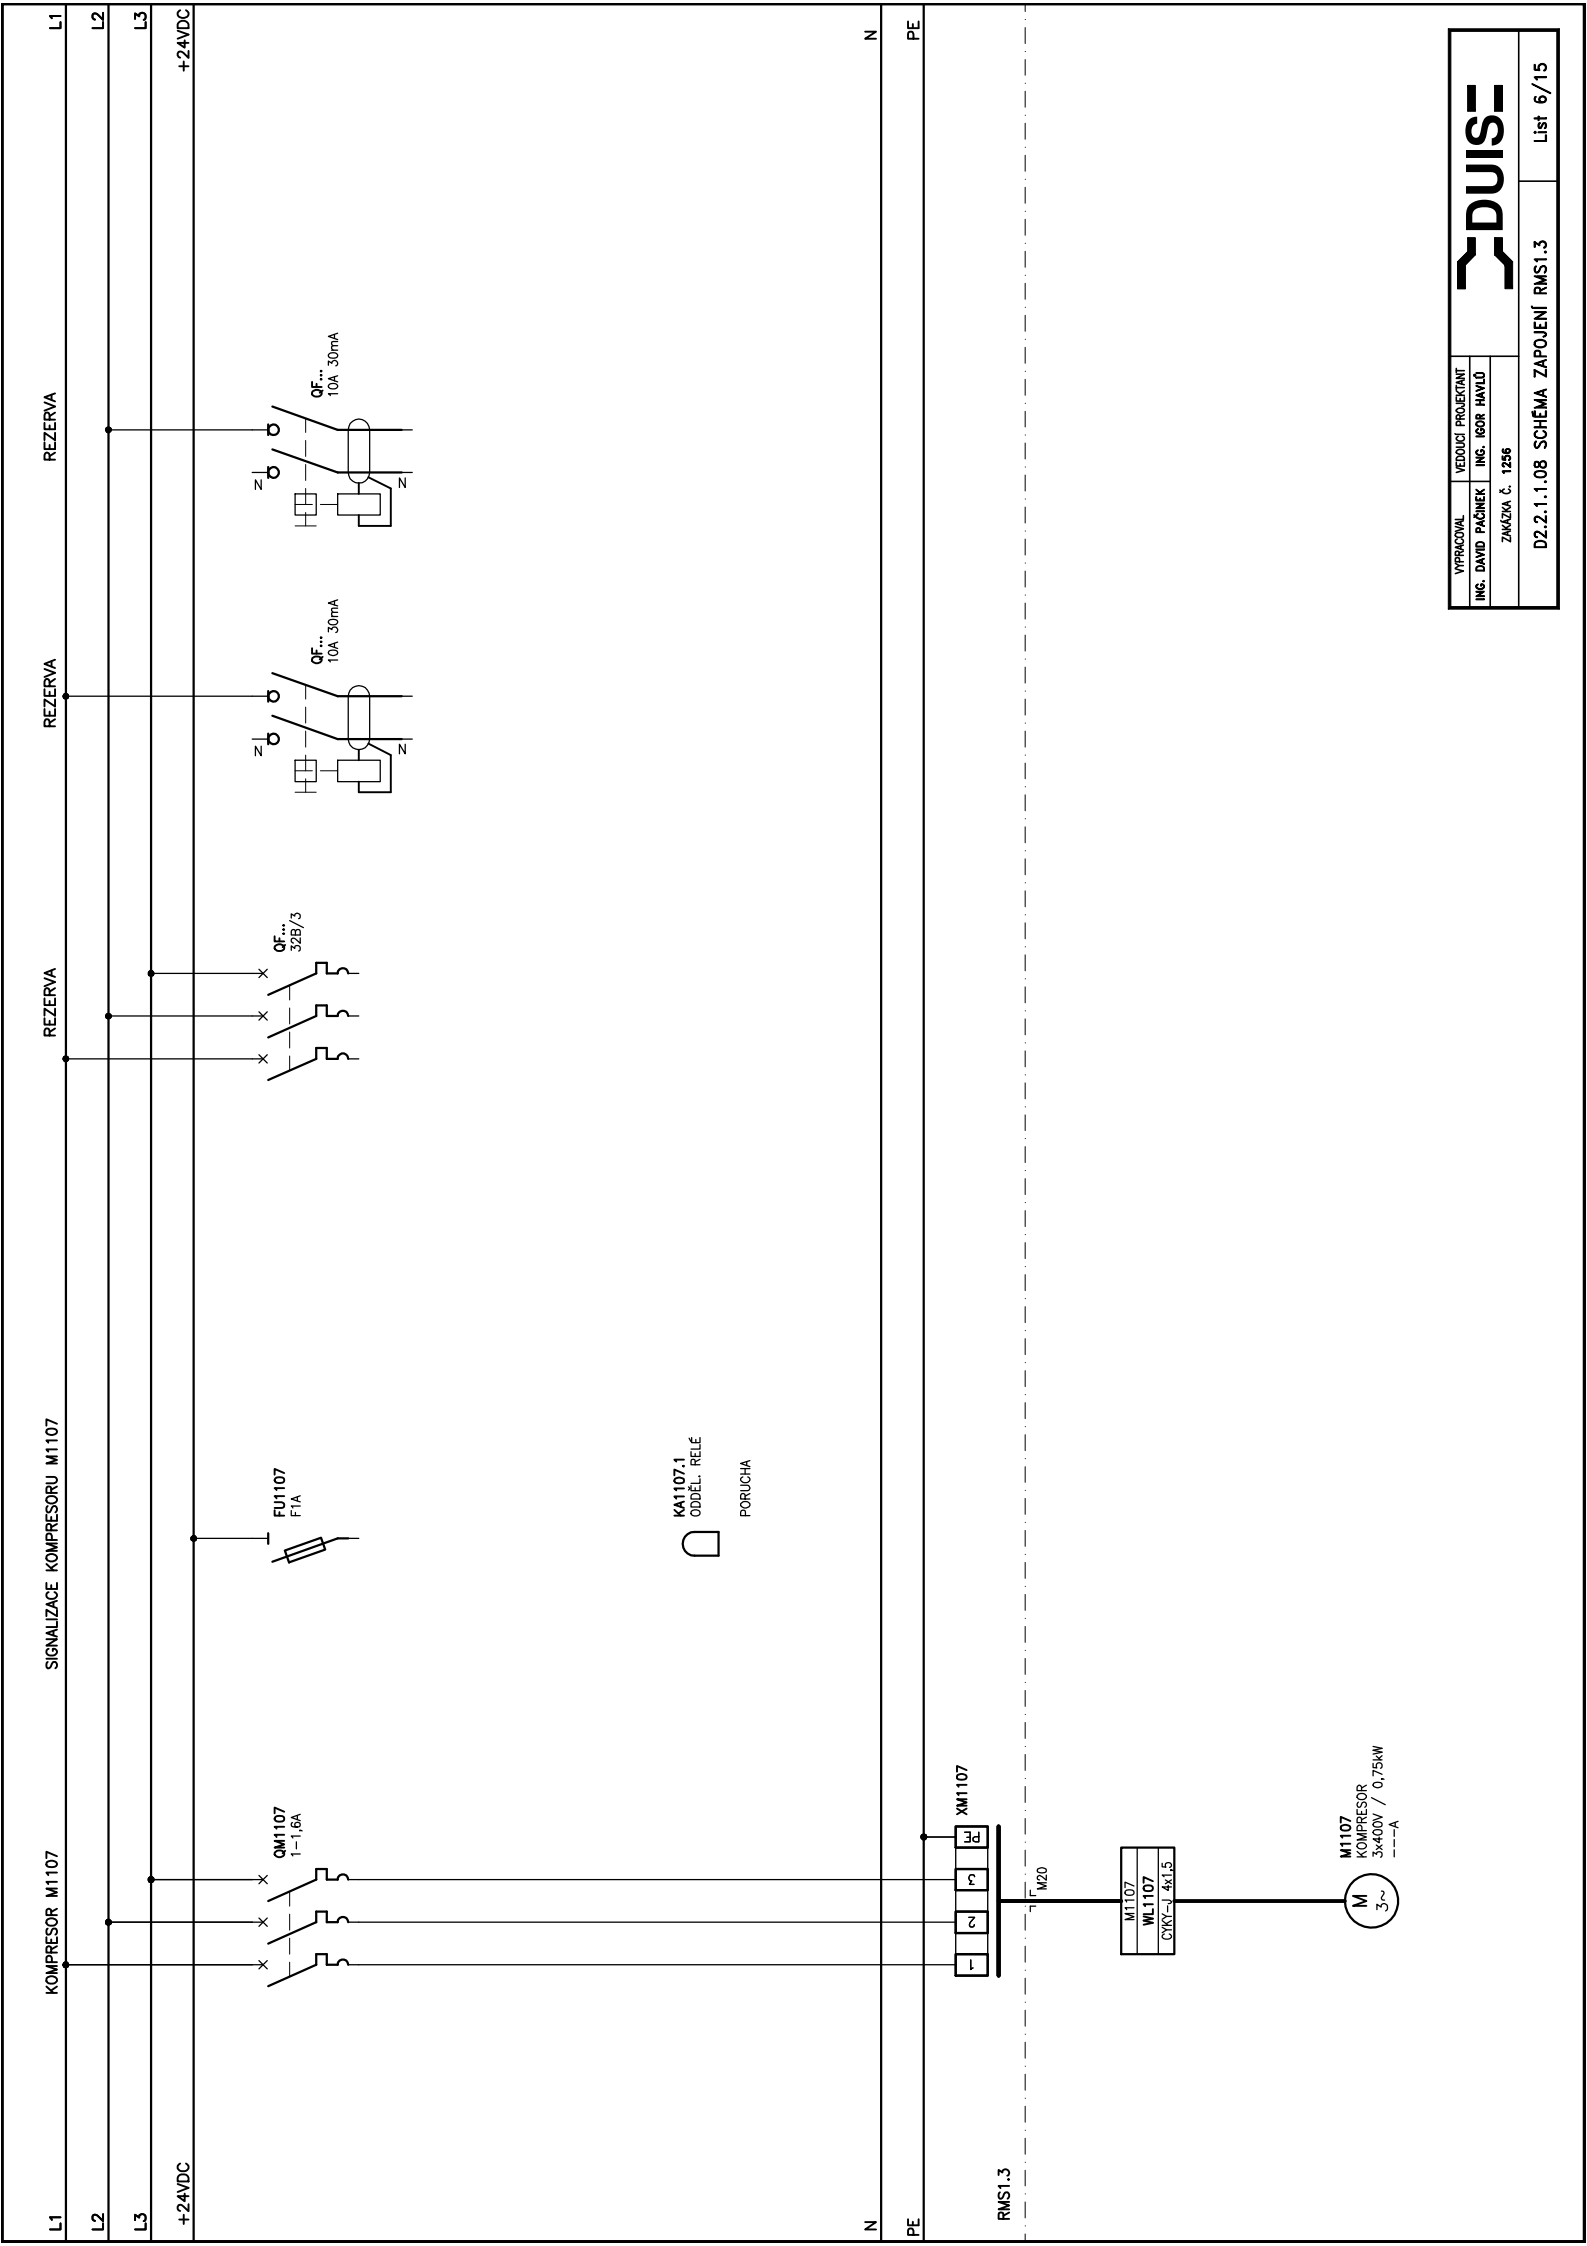

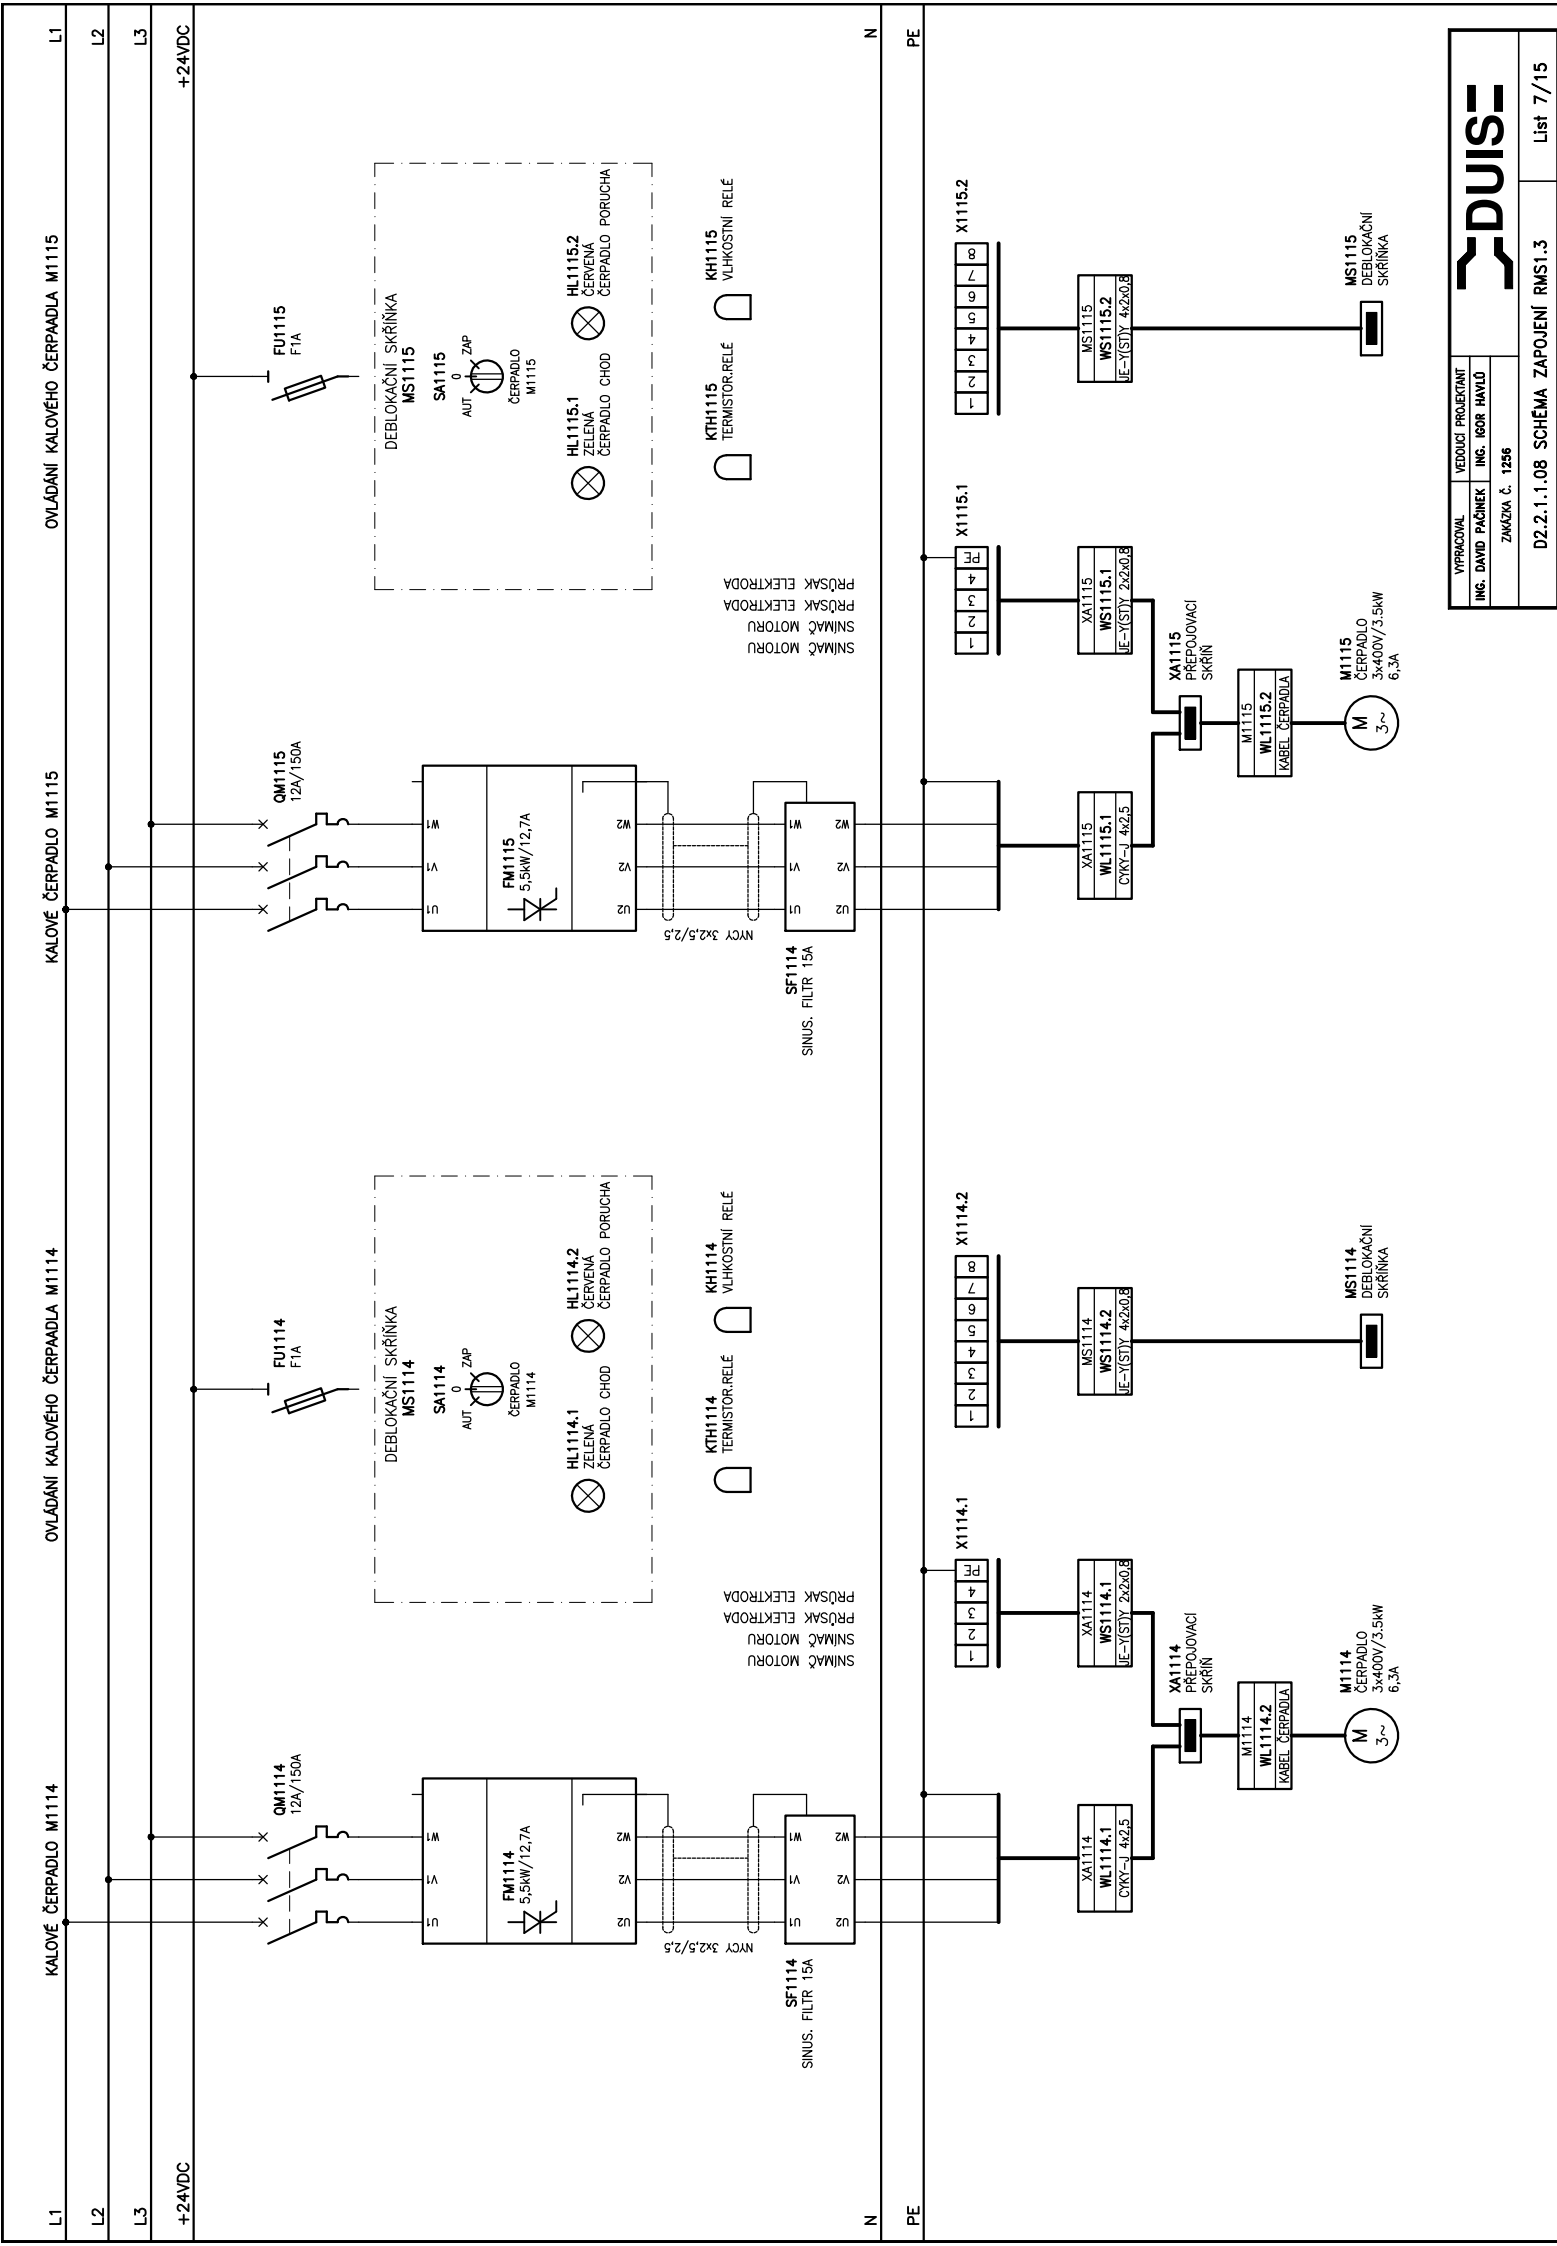

KALOVÉ ČERPADLO M1116

OVLÁDÁNÍ KALOVÉHO ČERPADLA M1116

KALOVÉ ČERPADLO M1115

OVLÁDÁNÍ KALOVÉHO ČERPADLA M1115

L1

L2





L2

L3

L3

+24VDC

+24VDC




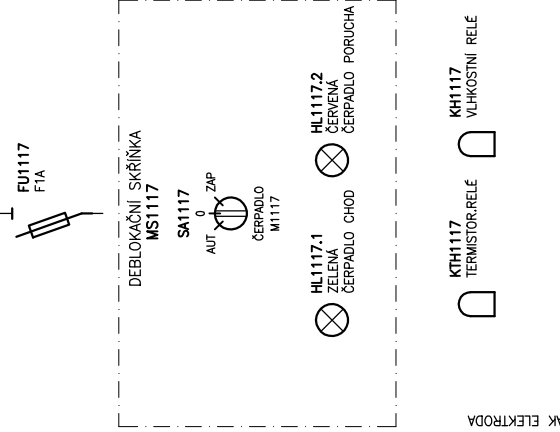
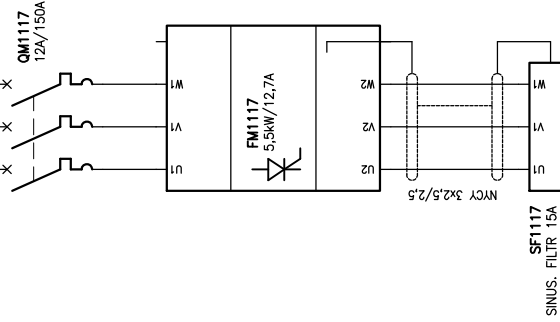
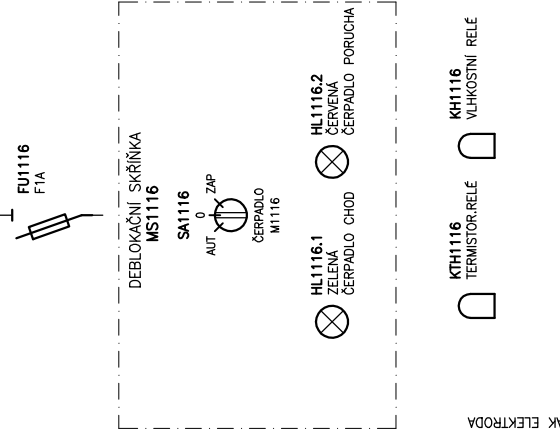
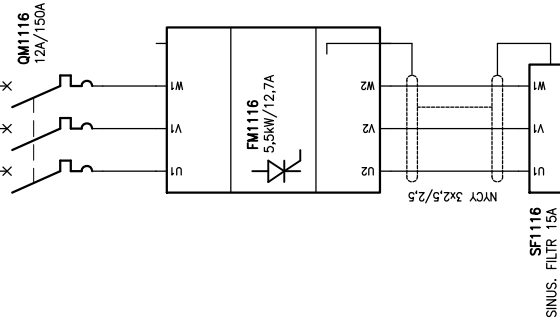



N


N


PE

PE

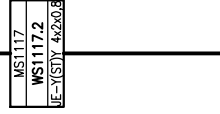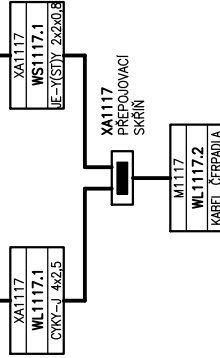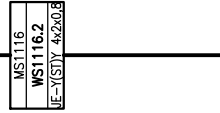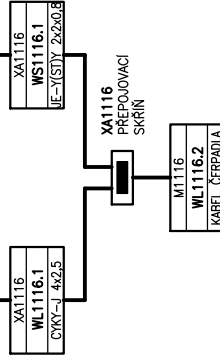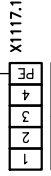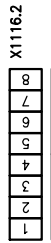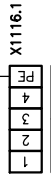

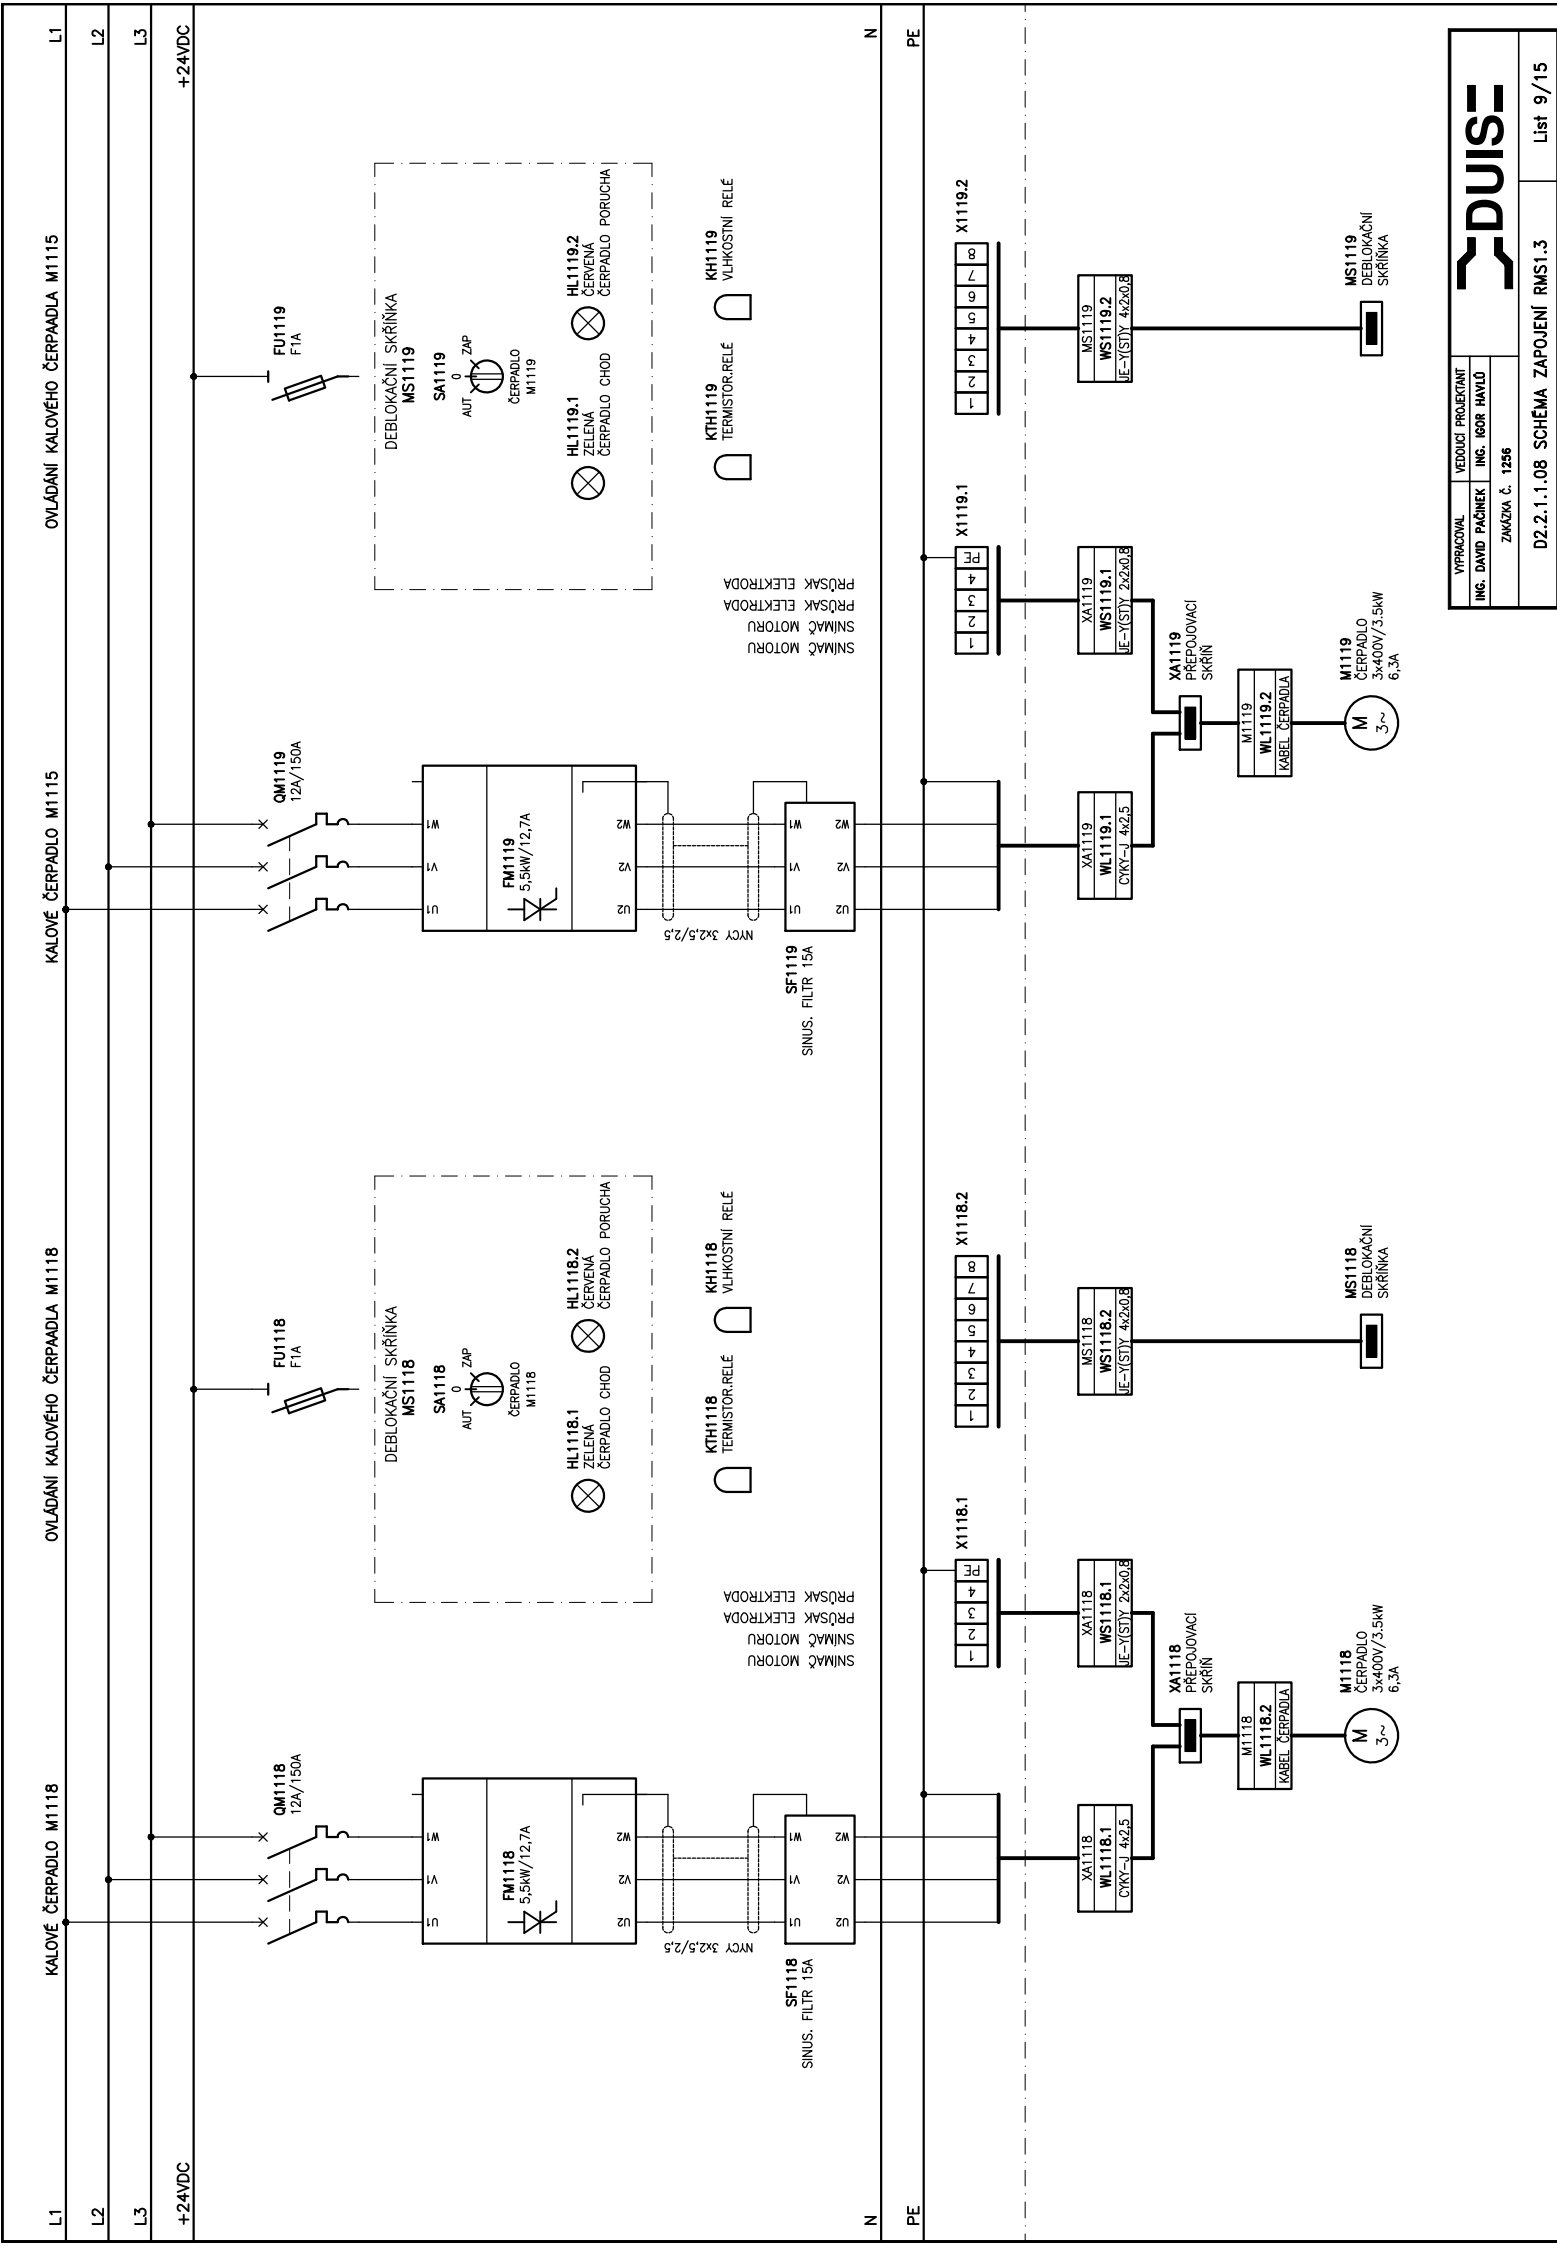

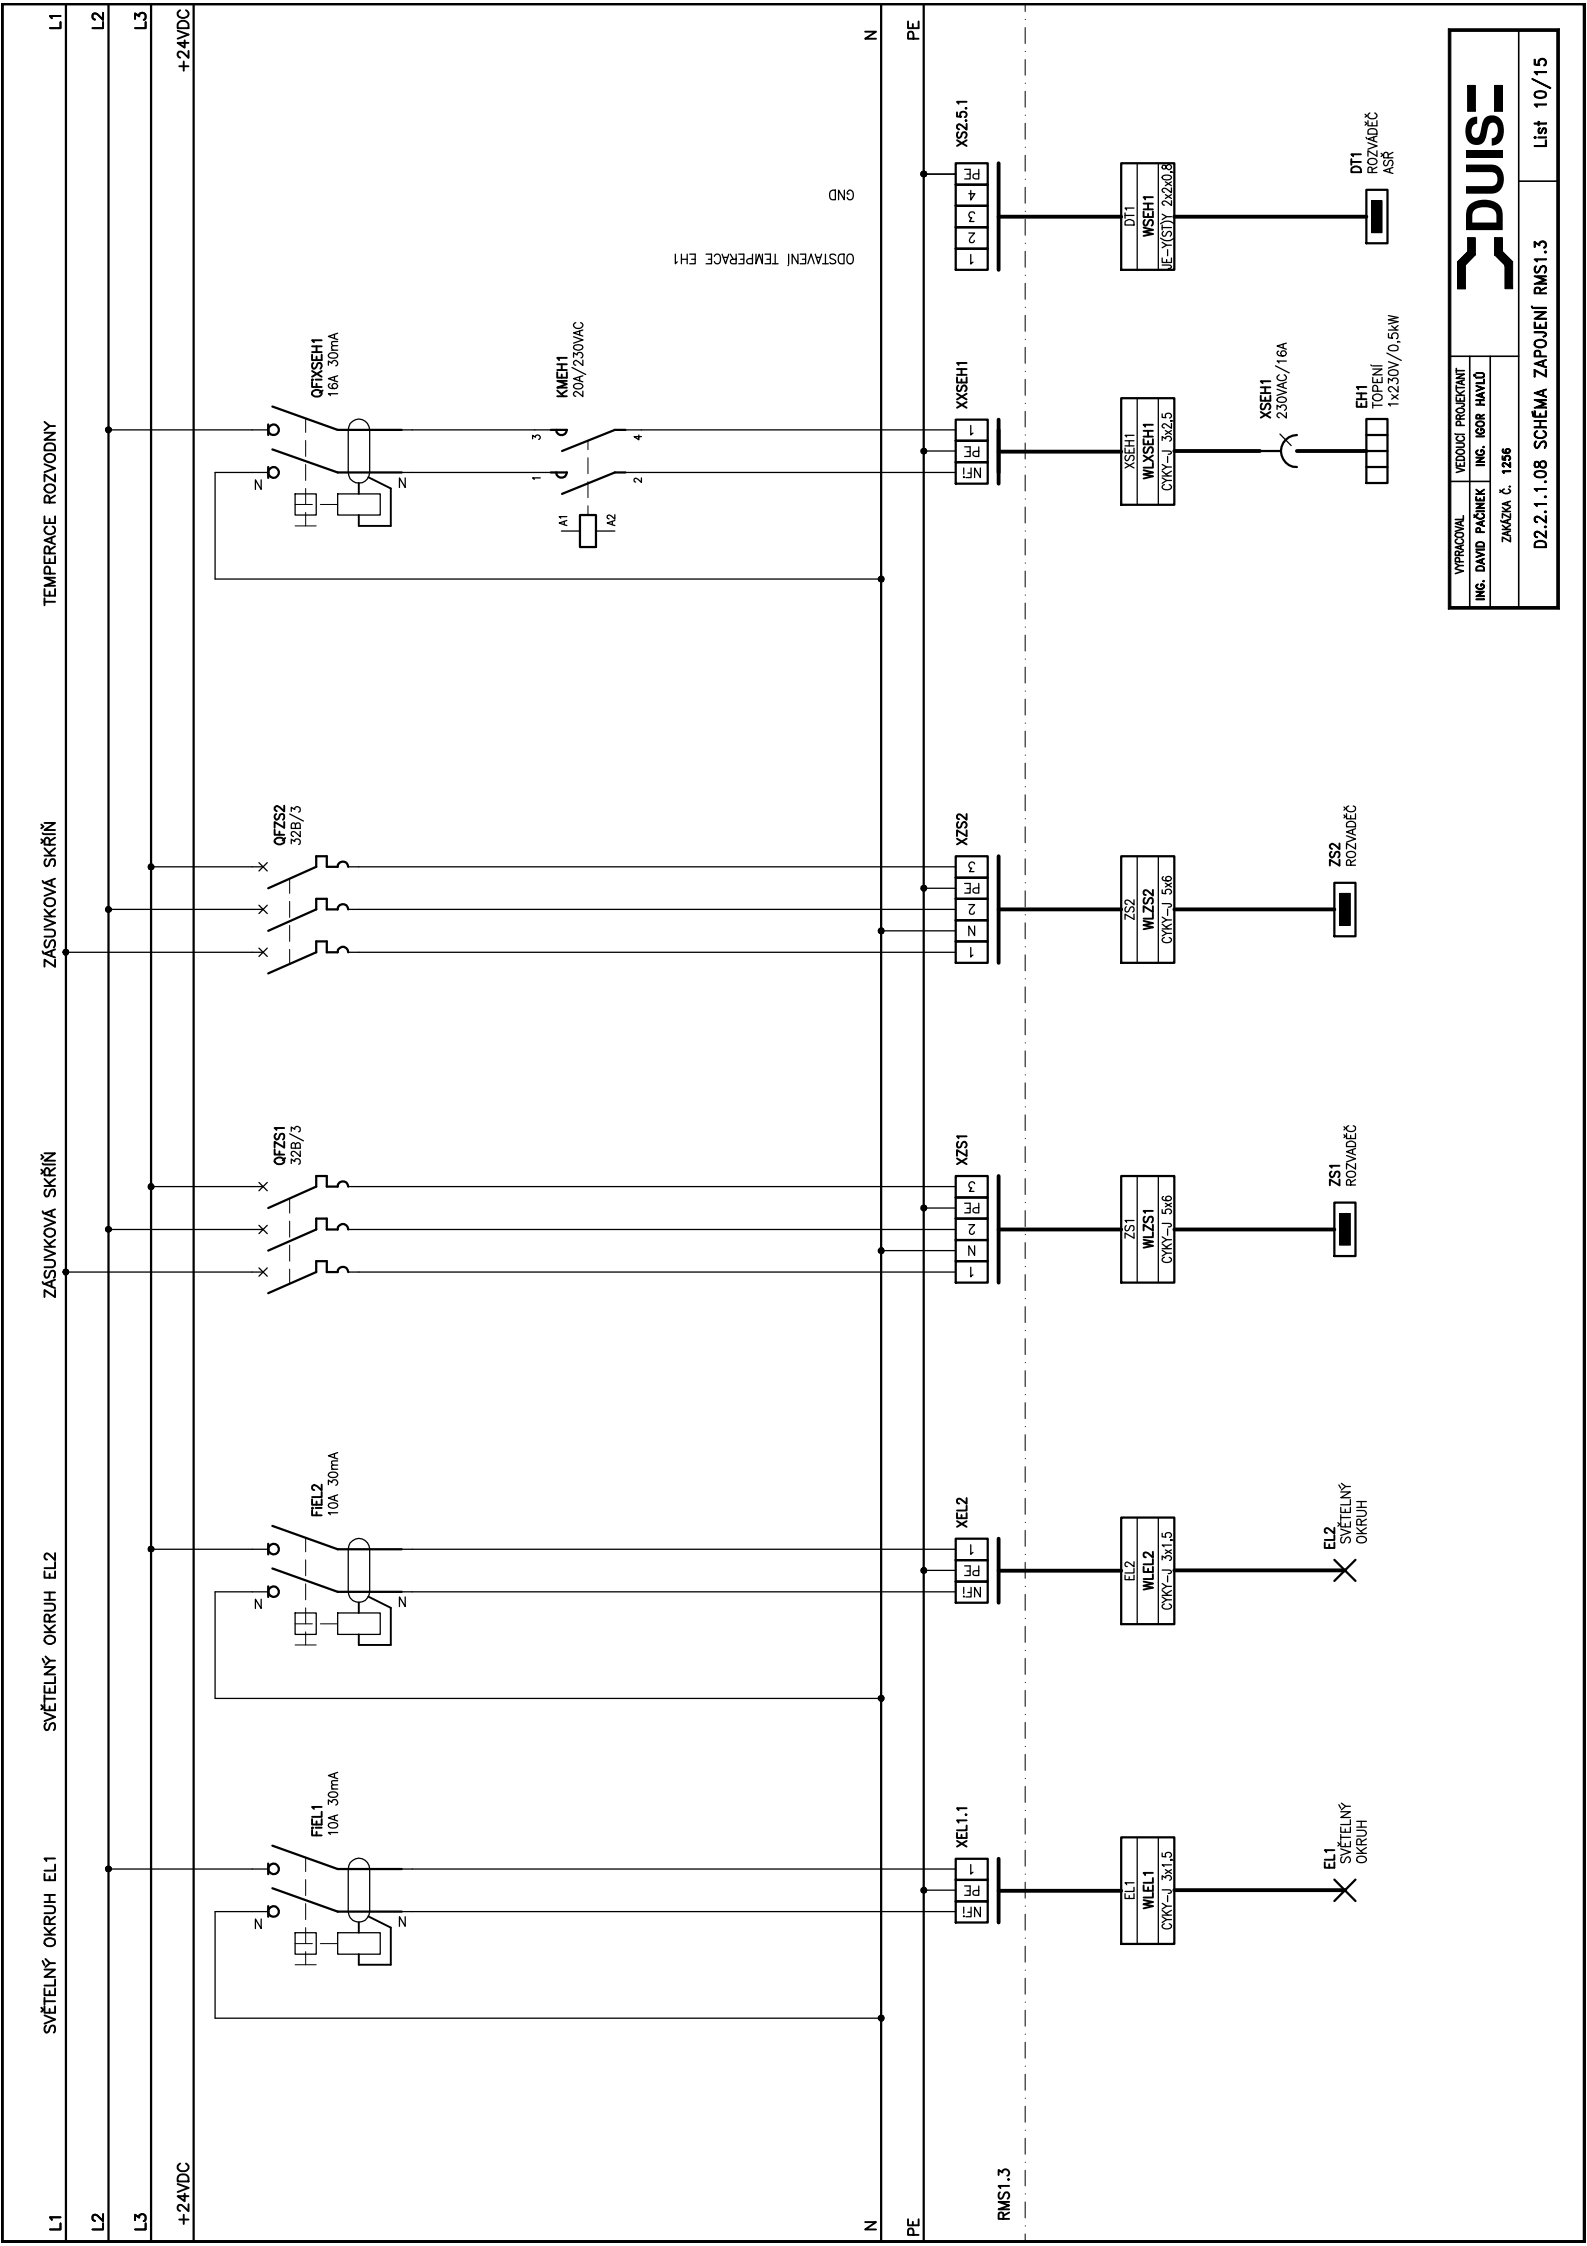

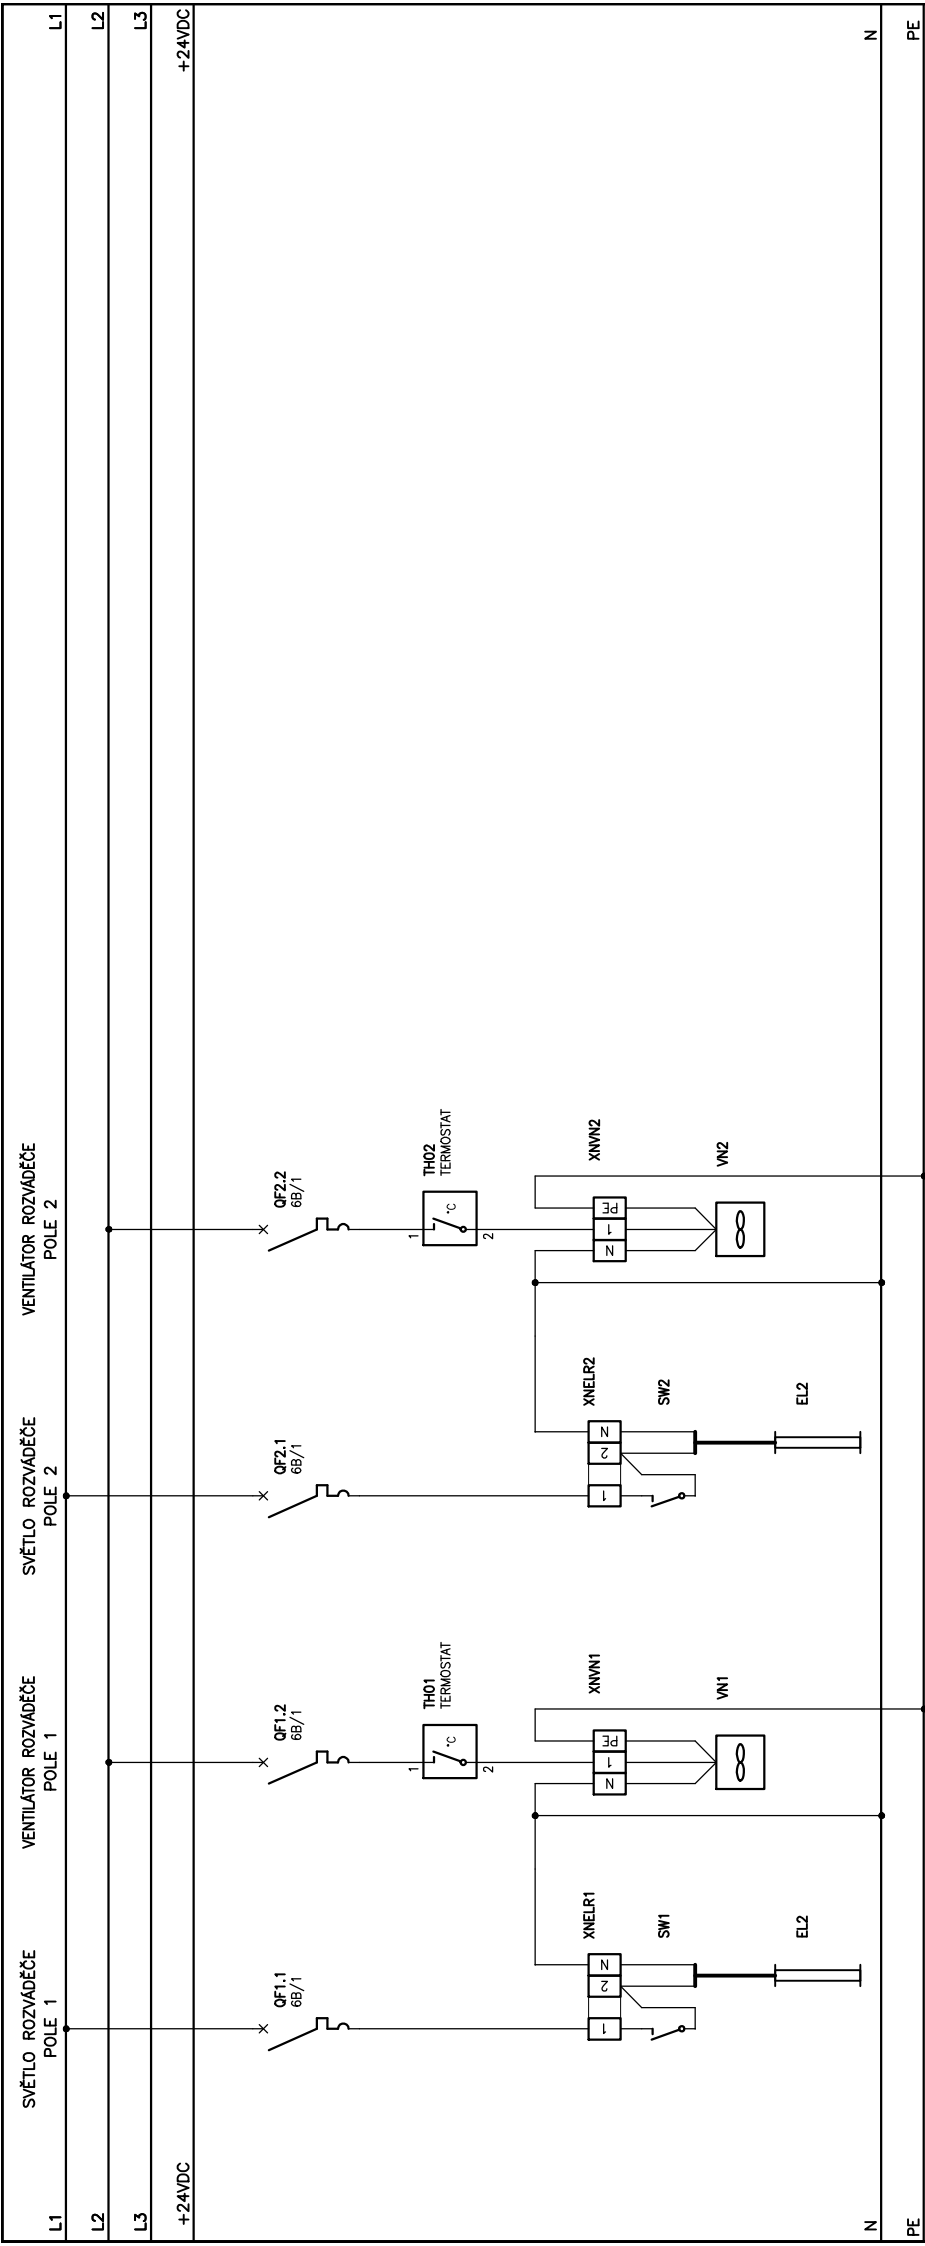

RMS1.3

NAPÁJECÍ ZDROJ 24V

+24VDC

UPS MODUL/DOBLEČ AKUMULÁTORŮ


XN21-4

+24VDC




PLC1.X XX

TC1
SÍŤOVÝ ZDROJ
230VAC/22-28VDC/5A

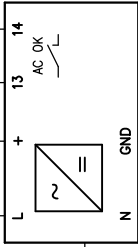

PLC1.X XX
PLC1.X XX
PLC1.X XX

UPS
ZÁLOŽNÍ ZDROJ
20-30VDC/28A MAX

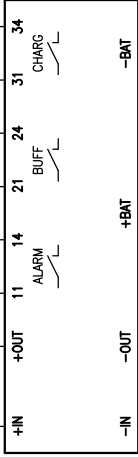

NASTAVENÍ UPS:

20/10A: 10A
TIME: NEKONEČNO

INV3: L
INV4: L
INV5: L
TEMP: H

FUBAT
T4A

BAT1
12V, 12Ah

BAT2
12V, 12Ah

XN2-

XN25-12

GND

PE




RMS1.1

+24VDC

SESTAVA VZDÁLENÝCH I/O PLC AUTOMATU

ETHERNET OPTICAL SWITCH

+24VDC

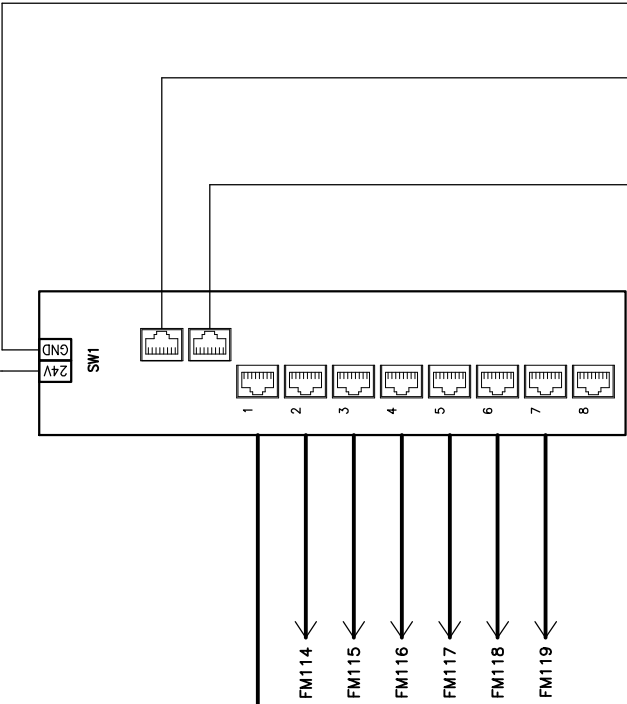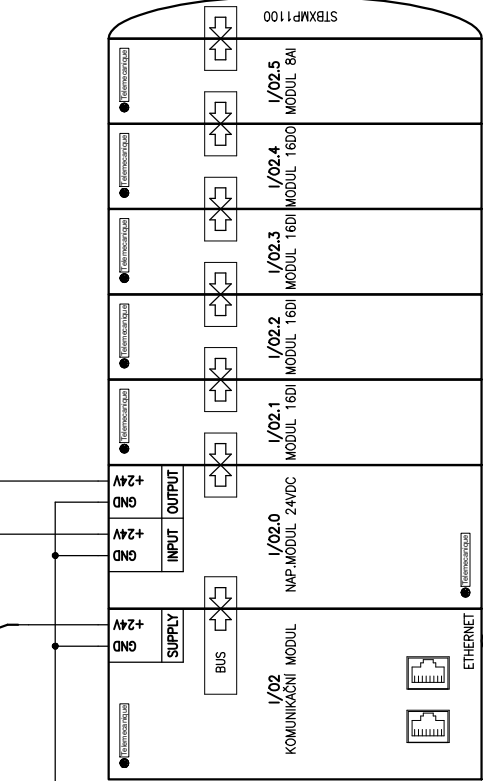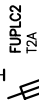

GND

PE


SOUČET SIGNÁLŮ: 35DI, 7DO, 6AI
20% REZERVA: 42DI, 9DO, 8AI

1	2	---	---	09
---	---	-----	-----	----

XP100


RMS1.1

SIGNÁLOVÁ ODDĚLOVACÍ SVORKOVNICE

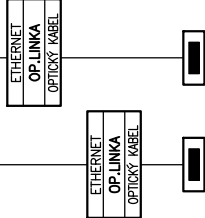


DT1
ROZVÁDEČ
STÁVAJÍCÍ DMVCHÁRNA

DT3
ROZVÁDEČ
NOVÁ DMVCHÁRNA



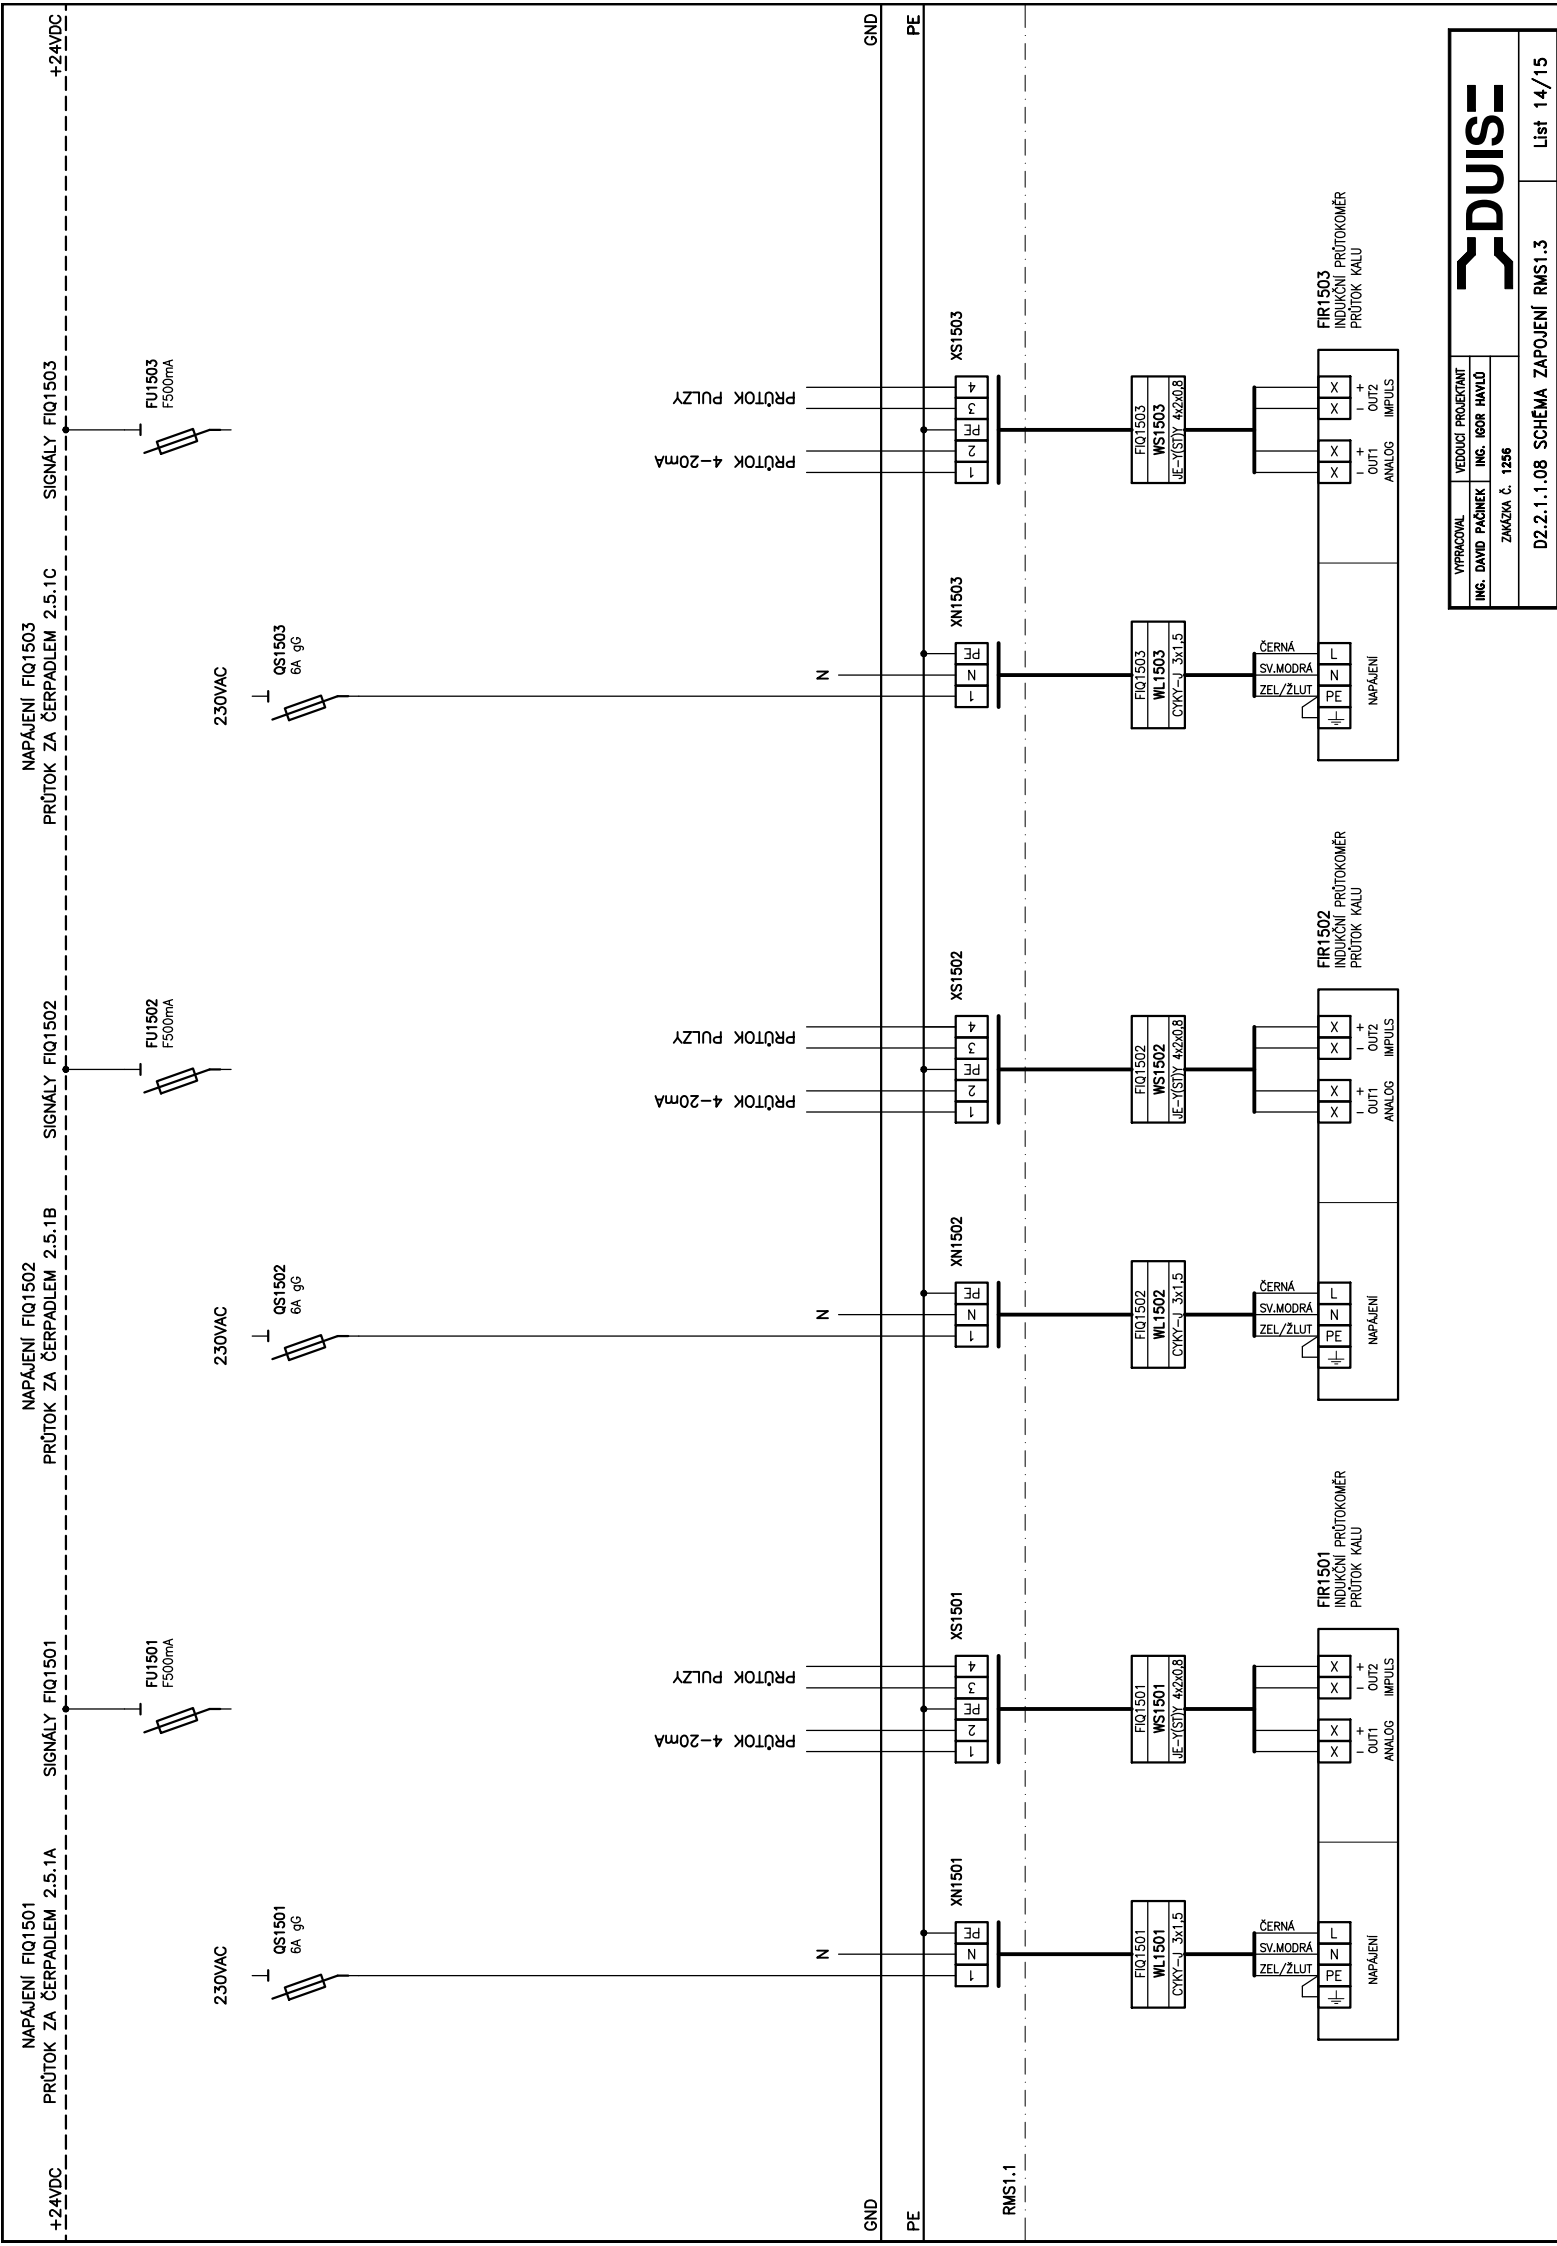


FU1504
F500mA

230VAC

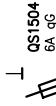

PRŮTOK 4-20mA
PRŮTOK PULZY

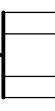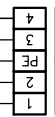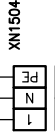

FIR1504
INDUKČNÍ PRŮTOKOMĚR
PRŮTOK KALU

FIR1505
INDUKČNÍ PRŮTOKOMĚR
PRŮTOK KALU

FIR1505
INDUKČNÍ PRŮTOKOMĚR
PRŮTOK KALU

FIR1506
INDUKČNÍ PRŮTOKOMĚR
PRŮTOK KALU

FIR1506
