



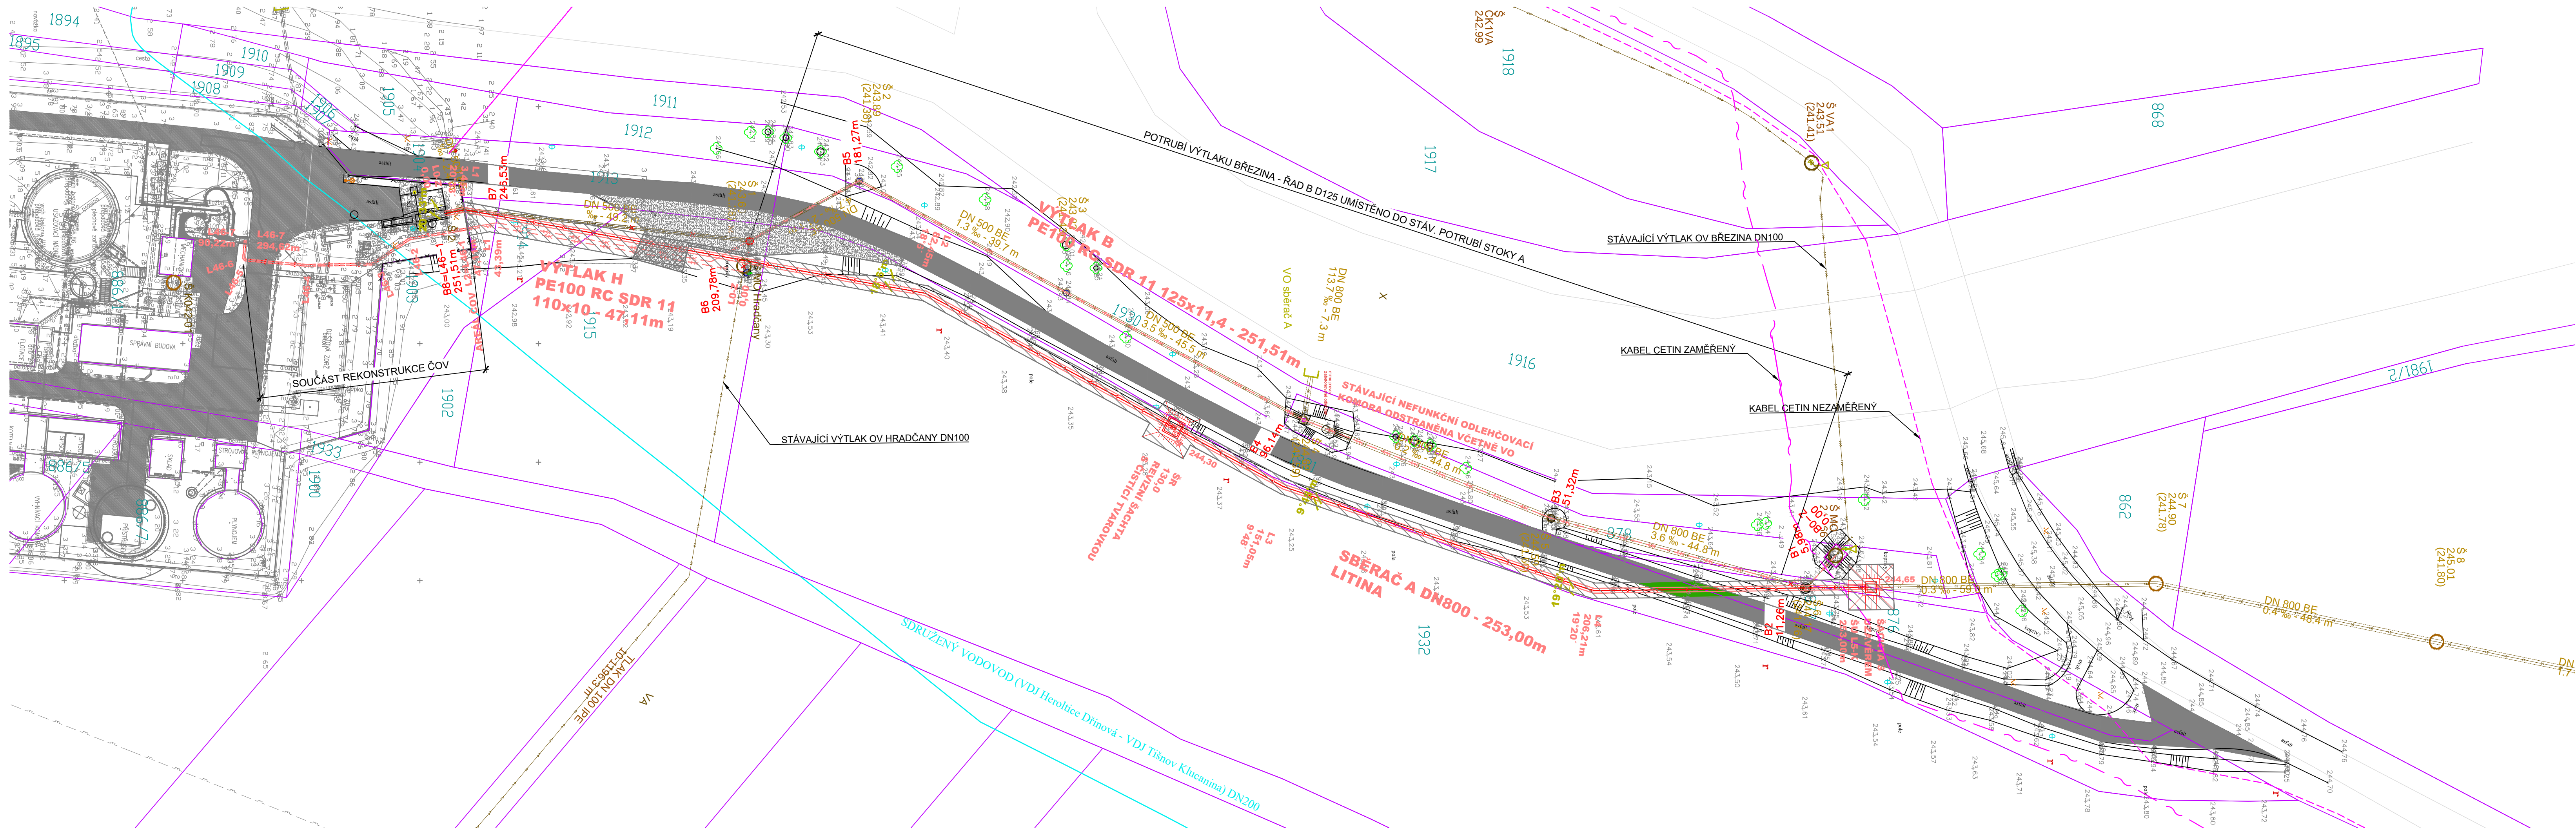


LEGENDA:

- | | |
|---|--|
|  | st. kabelová trasa VO, NN |
|  | st. sdělovací kabel |
|  | st. vodovod |
|  | st. kanalizace |
|  | st. porubí výtlačku OV(Březina, Hradčany) |
|  | st. kanalizace – zafoukání popílkovou směsí+s novým výtlač |
|  | st. kanalizace – zafoukáno popílkovou směsí bez vložení výtlač |
|  | prodloužení potrubí výtlačku z obcí Březina, Hradčany |
|  | kanalizace – nová trasa litinového potrubí |

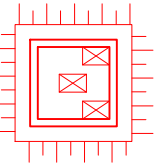

- nové objekty na stoce – revizní a nápojná šachta

- zapravení asfaltové komunikace po překop
st. asfaltové komunikace
zpevněná štěrko-písková plocha
odstranění/oseť humozní vrstvy

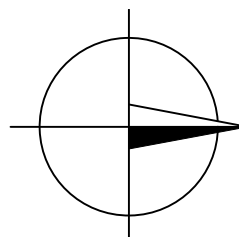

DOKUMENTACE STAVEBNÍCH OBJEKTŮ

souřadnicový systém S-JTSK
výškový systém BPV

Rev. č.	Datum	Schválil	Stručný popis změn

KOOPERACE V PROFESI	tel.: -
	e-mail: -
PRO DUIS s.r.o.	IČO: -

		DUIS S.R.O. Projektové a inženýrské služby Srbská 1546/21, 612 00 Brno E-mail: duis@duis.cz www.duis.cz	
Vypracoval: Ing. Havlík <i>Havlík</i>	Projektant: Ing. Havlík <i>Havlík</i>	Ml.ing.projektuj: Ing. Havlík <i>Havlík</i>	Tech. kontrola: <i>Vach</i>
Objednatel: Svazek vodovodů a kanalizací Třilínsko		Investor: Svazek vodovodů a kanalizací Třilínsko	
Akce: TIŠNOV-ZKAPACITNĚNÍ SBĚRAČE "A" KONCOVÝ ÚSEK PŘED ČOV		Formát: 5 A4	Datum: 03/2023
		Stupeň: DPS	
		Soubor:	
		Měřítka: 1:500	
Příloha: KOORDINAČNÍ SITUACE		Číslo zakázky: 1271	Č.přílohy: C.2