


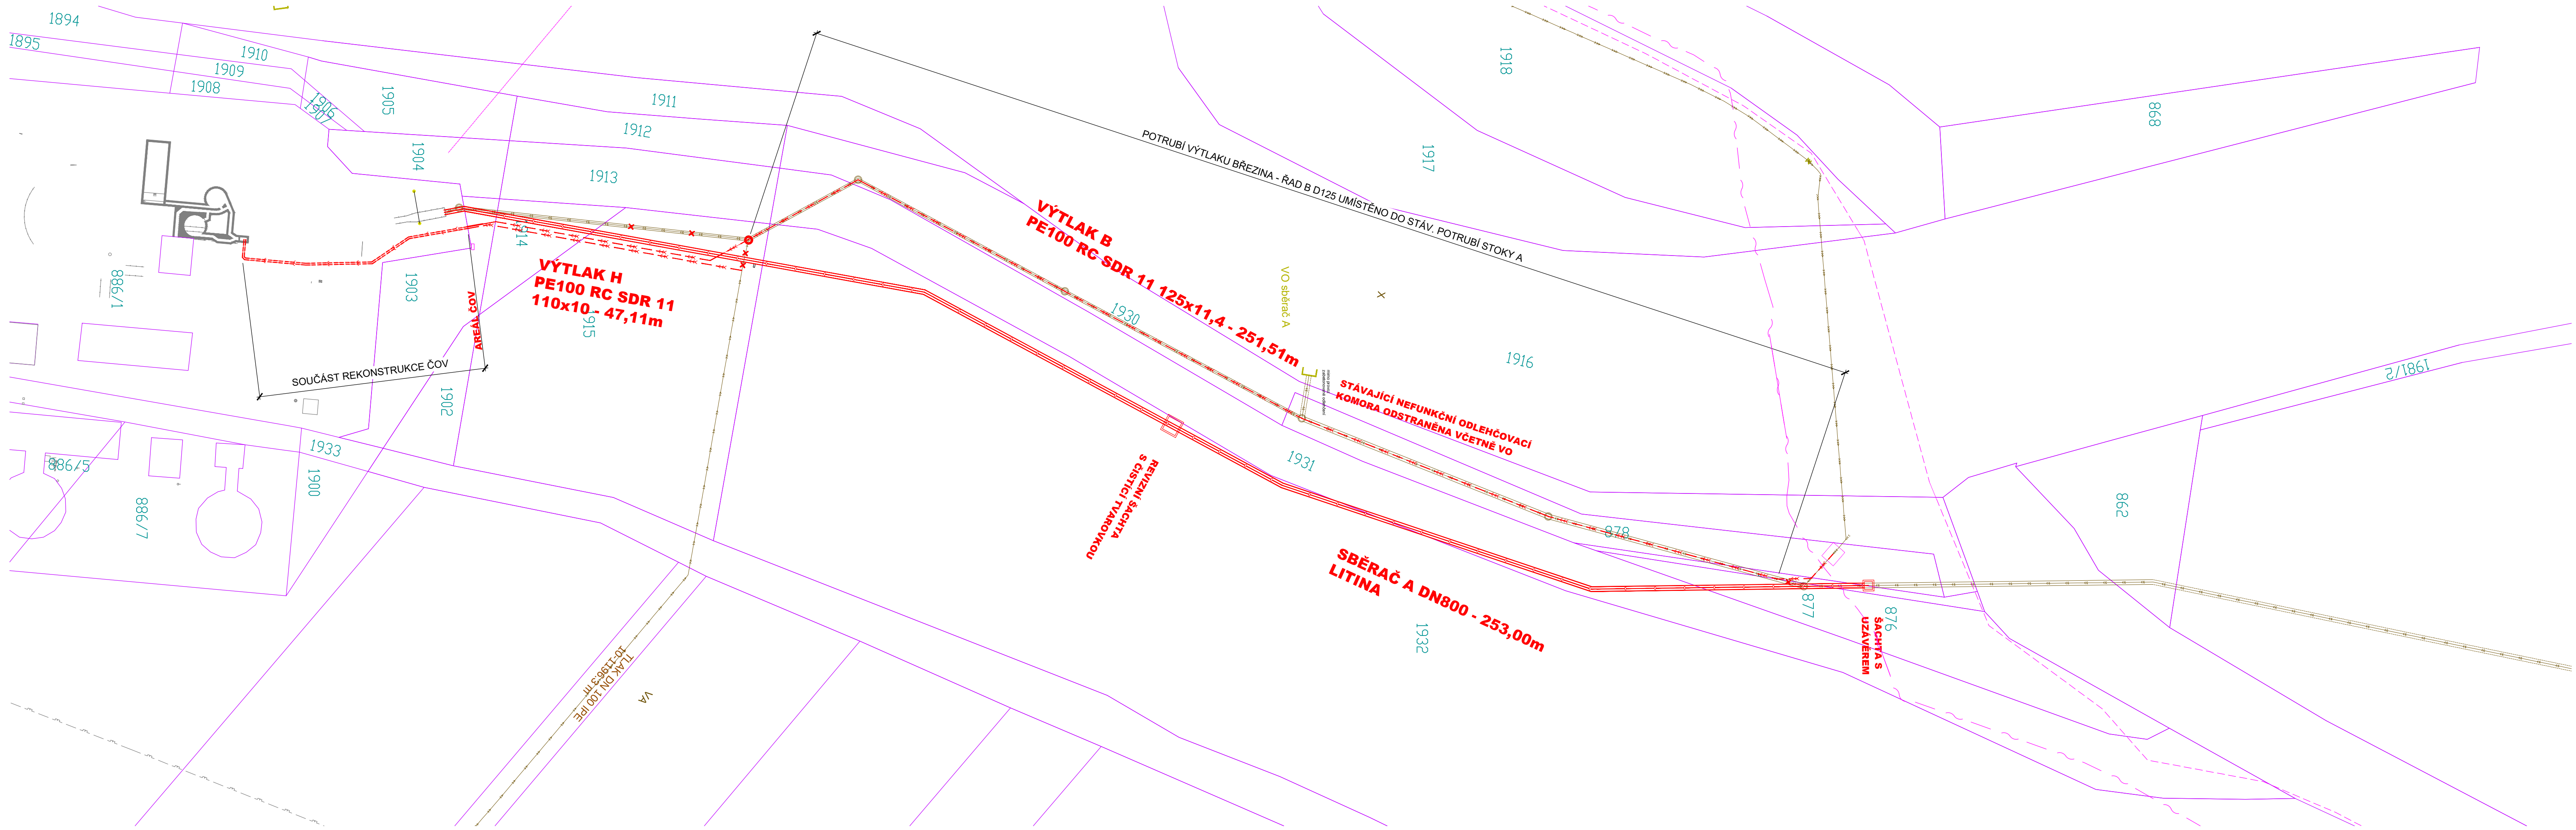

LEGENDA:

- st. kanalizace
- st. porubí výtlaku OV(Březina, Hradčany)
- st. kanalizace - zafoukání popílkovou směsí+s novým výtlak
- st. kanalizace - zafoukáno popílkovou směsí bez vloženého výtlaku
- prodloužení potrubí výtlaku z obcí Březina, Hradčany
- kanalizace - nová trasa litinového potrubí

DOKUMENTACE STAVEBNÍCH OBJEKTŮ

souřadnicový systém S-JTSK
výškový systém BPV

Rev. č.	Datum	Schválil	Stručný popis změn

KOOPERACE V PROFESI	tel.: -
PRO DUIS s.r.o.	e-mail: -
	IČO: -

DUIS				DUIS S.R.O. Projektové a inženýrské služby Srbská 1546/21, 612 00 Brno E-mail: duis@duis.cz www.duis.cz	
Vypracoval:	Projektant:	Hl.ing.projekt:	Tech. kontrola:	Formát:	5 A4
	Ing. Havlík	Ing. Havlík	Ing. Vach	Datum:	03/2023
Objednatel:	Investor:			Stupeň:	DPS
				Soubor:	
TIŠNOV-ZKAPACITNĚNÍ SBĚRAČE "A"				Měřítko:	1:500
KONCOVÝ ÚSEK PŘED ČOV				Číslo zakázky:	1271
Příloha: KATASTRÁLNÍ SITUAČNÍ VÝKRES				Č.přílohy:	C.3