
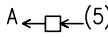


KATASTRY
PARCELNÍ ČÍSLA
DRUH POVRCHU
VZDÁLENOSTI ŠACHET
OZNAČENÍ ŠACHET, LOMOVÉ BODY/ÚHEL

BŘEZINA									
(1)	1903	1914	1915			1932			1931
ZATRAVNĚNO		(2)	pole				(3)	(4)	876
3.45		79.00			47.55	21.05	55.16	ZATRAVNĚNO	
L0-Z L1/196.8°		L2/198.0°		SR/179.9°		L3/170.1°		L4/160.7°	
								SU L5-K	

(n) TABULKA VYSVĚTLIVEK
(1) 886/1
(2) CESTA NEZPEVNĚNÁ
(3) ZATRAVNĚNO
(4) KOMUNIKACE ASFALT
(5) A – DN500


SMĚROVÉ POMĚRY

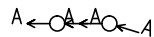

MĚŘÍTKA 1:500/100

LEGENDA TYPŮ ČAR
PŮVODNÍ TERÉN
UPRAVENÝ TERÉN

SBĚRAČ A
nová trasa

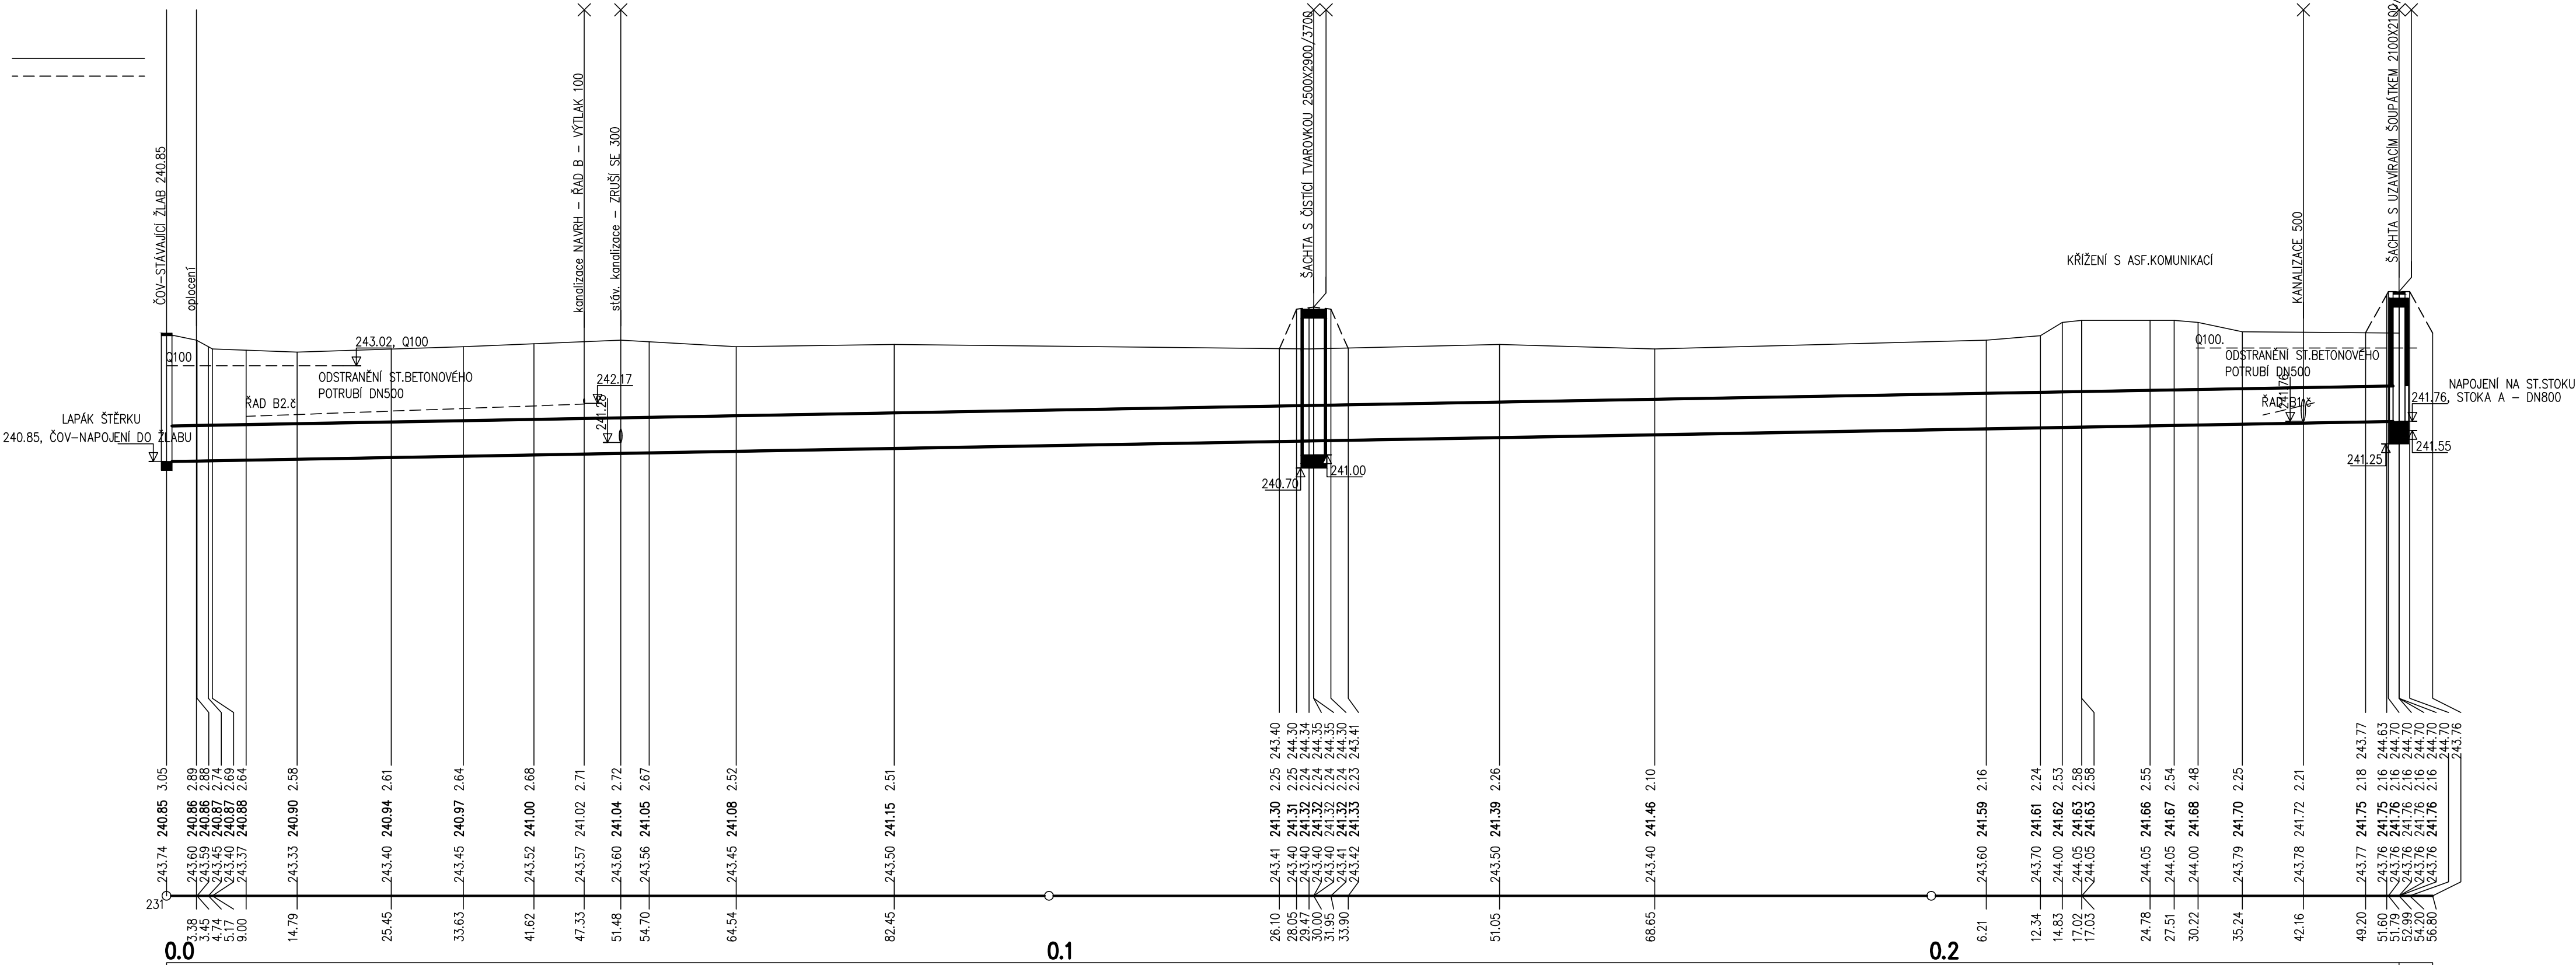

KÓTA UPRAVENÉHO TERÉNU

HLOUBKA VÝKOPU

KÓTA DNA POTRUBÍ

KÓTA PŮVODNÍHO TERÉNU

SROVNÁVACÍ ROVINA

STANIČENÍ [km/m]
PROFIL[mm]–MATERIÁL–DĚLKA[m]
SKLON[promile]–DĚLKA[m]
ULOŽENÍ
KAPACITNÍ PRŮTOK[l/s]–RYCHLOST[m/s]

0.0
DN800–LT–253.00
3.6–253.00
HUTNĚNÝ ŠTĚRKOPÍSEK 150mm
891.1–1.77

0.1

0.2

POZNÁMKA

- EXISTUJÍCÍ KŘÍŽENÍ NAVRHOVANÉHO ŘADU A PODZEMNÍHO VEDENÍ JE ZAKRESLENO ORIENTAČNĚ A VÝŠKOVĚ ODHADNUTO
- HLOUBKA VÝKOPU JE VZTAŽENA K PŮVODNÍMU TERÉNU
- PŘED ZAHÁJENÍM ZEMNÍCH PRACÍ JE NUTNO VYTÝČIT VŠECHNA PODZEMNÍ VEDENÍ VČETNĚ POČÁTKOVÉHO A KONCOVÉHO BODU NOVÉHO POTRUBÍ.

DOKUMENTACE STAVEBNÍCH OBJEKTŮ

Rev. č.	Datum	Schválil	Stručný popis změn

KOOPERACE V PROFESI	tel.: -
PRO DUIS s.r.o.	e-mail: -
	IČO: -

DUIS				DUIS S.R.O. Projektové a inženýrské služby Srbská 1546/21, 612 00 Brno E-mail: duis@duis.cz www.duis.cz	
Vypracoval:	Projektant:	Hl.ing.projekt:	Tech. kontrola:		
Ing. Havlů		Ing. Havlů	Ing. Vach		
Objednatel:		Investor:		Formát:	4 A4
Svazek vodovodů a kanalizací Tišnovsko		Svazek vodovodů a kanalizací Tišnovsko		Datum:	03/2023
Akce:				Stupeň:	DPS
				Soubor:	
				Měřítko:	1:500/100
Příloha:		Číslo zakázky:		Č.přílohy:	
SBĚRAČ A PODÉLNÝ PROFIL		1271		D.1-1	