

KATASTRY
PARCELNÍ ČÍSLA
DRUH POVRCHU
VZDÁL. OBJEKTŮ A VRCHOL. BODŮ
OZNAČENÍ VRCHOLOVÝCH BODŮ

MĚŘÍTKA 1:500/100

ŘAD B-VÝTLAK Z BŘEZINY
POTRUBÍ 7.46B

KÓTA UPRAVENÉHO TERÉNU


HLOUBKA ST.POTRUBÍ/VÝKOPU

KÓTA DNA POTRUBÍ

KÓTA PŮVODNÍHO TERÉNU

SROVNÁVACÍ ROVINA

STANIČENÍ [km/m]
D[mm]-MATERIÁL-DÉLKA[m]
SKLON[?]-DÉLKA[m]
ULOŽENÍ

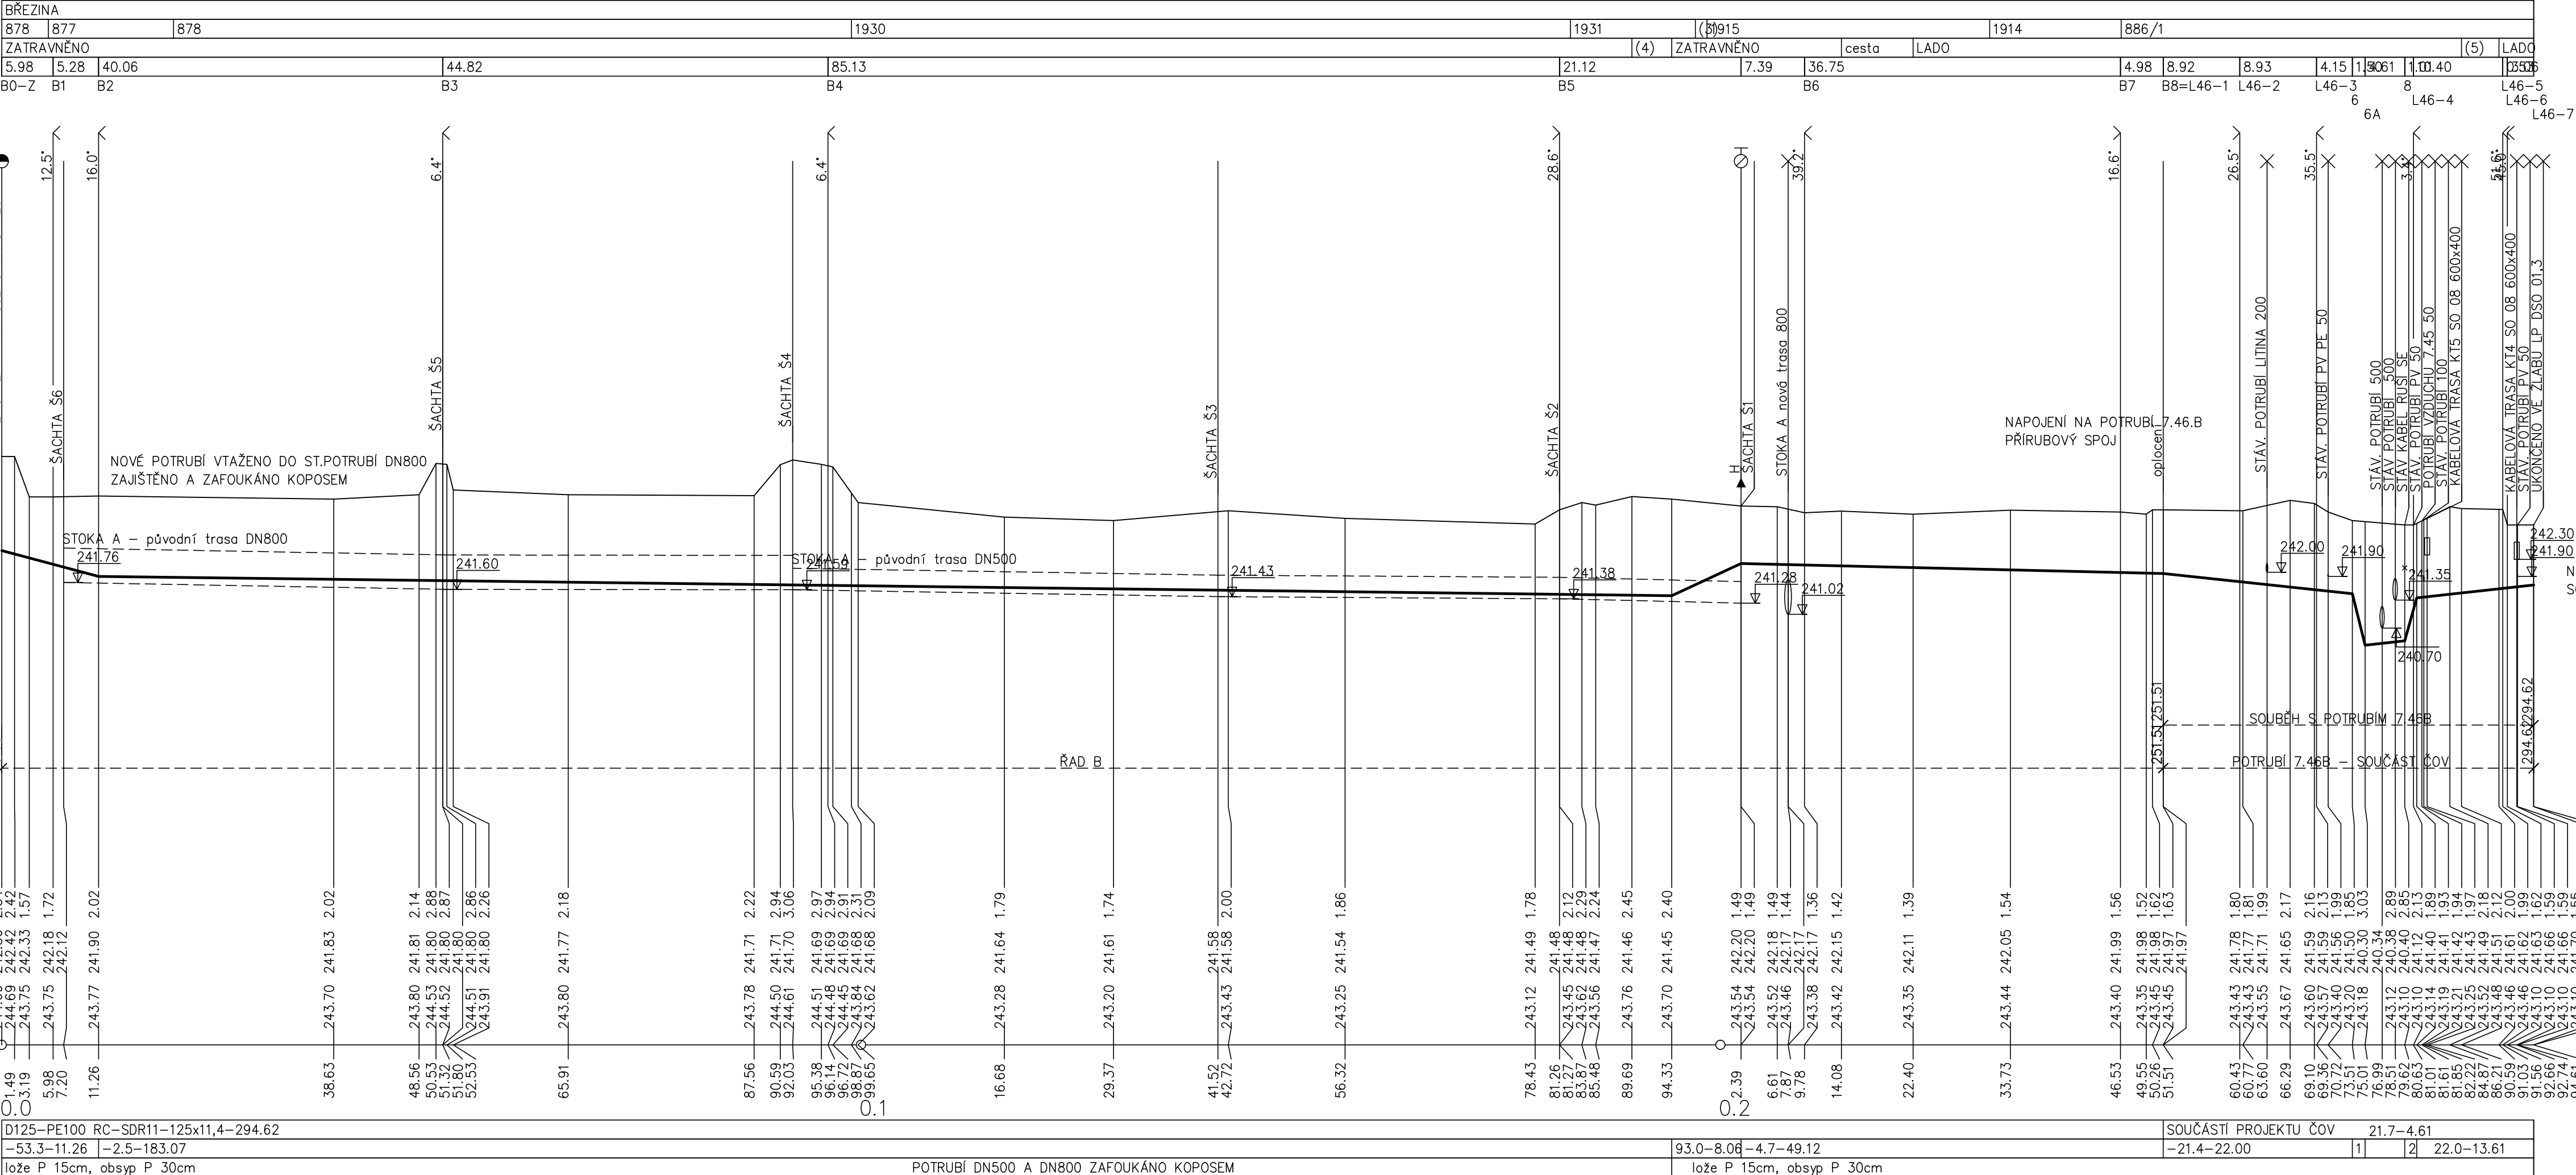

TABULKA VYSVĚTLIVEK
-800,0-1,50
718,4-1,39
1932
ASF. VOZOVKA
ASFALT. KOMUNIKACE

POZNÁMKA

- EXISTUJÍCÍ KŘÍŽENÍ NAVRHOVANÉHO ŘADU A PODZEMNÍHO VEDENÍ JE ZAKRESLENO ORIENTAČNĚ A VÝŠKOVĚ ODHADNUTO
- HLOUBKA VÝKOPU JE VZTAŽENA K PŮVODNÍMU TERÉNU
- PŘED ZAHÁJENÍM ZEMNÍCH PRACÍ JE NUTNO VYTÝČIT VŠECHNA PODZEMNÍ VEDENÍ

DOKUMENTACE STAVEBNÍCH OBJEKTŮ

Rev. č.	Datum	Schválil	Stručný popis změn
KOOPERACE V PROFESI		tel.:	-
PRO DUIS s.r.o.		e-mail:	-
		IČO:	-

DUIS s.r.o. Projektové a inženýrské služby Srbská 1546/21, 612 00 Brno E-mail: duis@duis.cz www.duis.cz			
Vypracoval:	Projektant:	Hl.ing.projektu:	Tech. kontrola:
Ing. Havlů	Ing. Havlů	Ing. Vach	Ing. Vach
Objednatel:	Investor:	Formát:	5 A4
Svazek vodovodů a kanalizací Tišnovsko	Svazek vodovodů a kanalizací Tišnovsko	Datum:	03/2023
Akce:	Stupeň:	Soubor:	DPS
TIŠNOV-ZKAPACITNĚNÍ SBĚRAČE "A" KONCOVÝ ÚSEK PŘED ČOV	Měřítko:	1:500/100	
Příloha:	Číslo zakázky:	Č.přílohy:	D.2-1
ŘAD B PODÉLNÝ PROFIL	1271		