


VÝTLAK B

PE100 RC SDR 11 125x11,4 - 251,51m

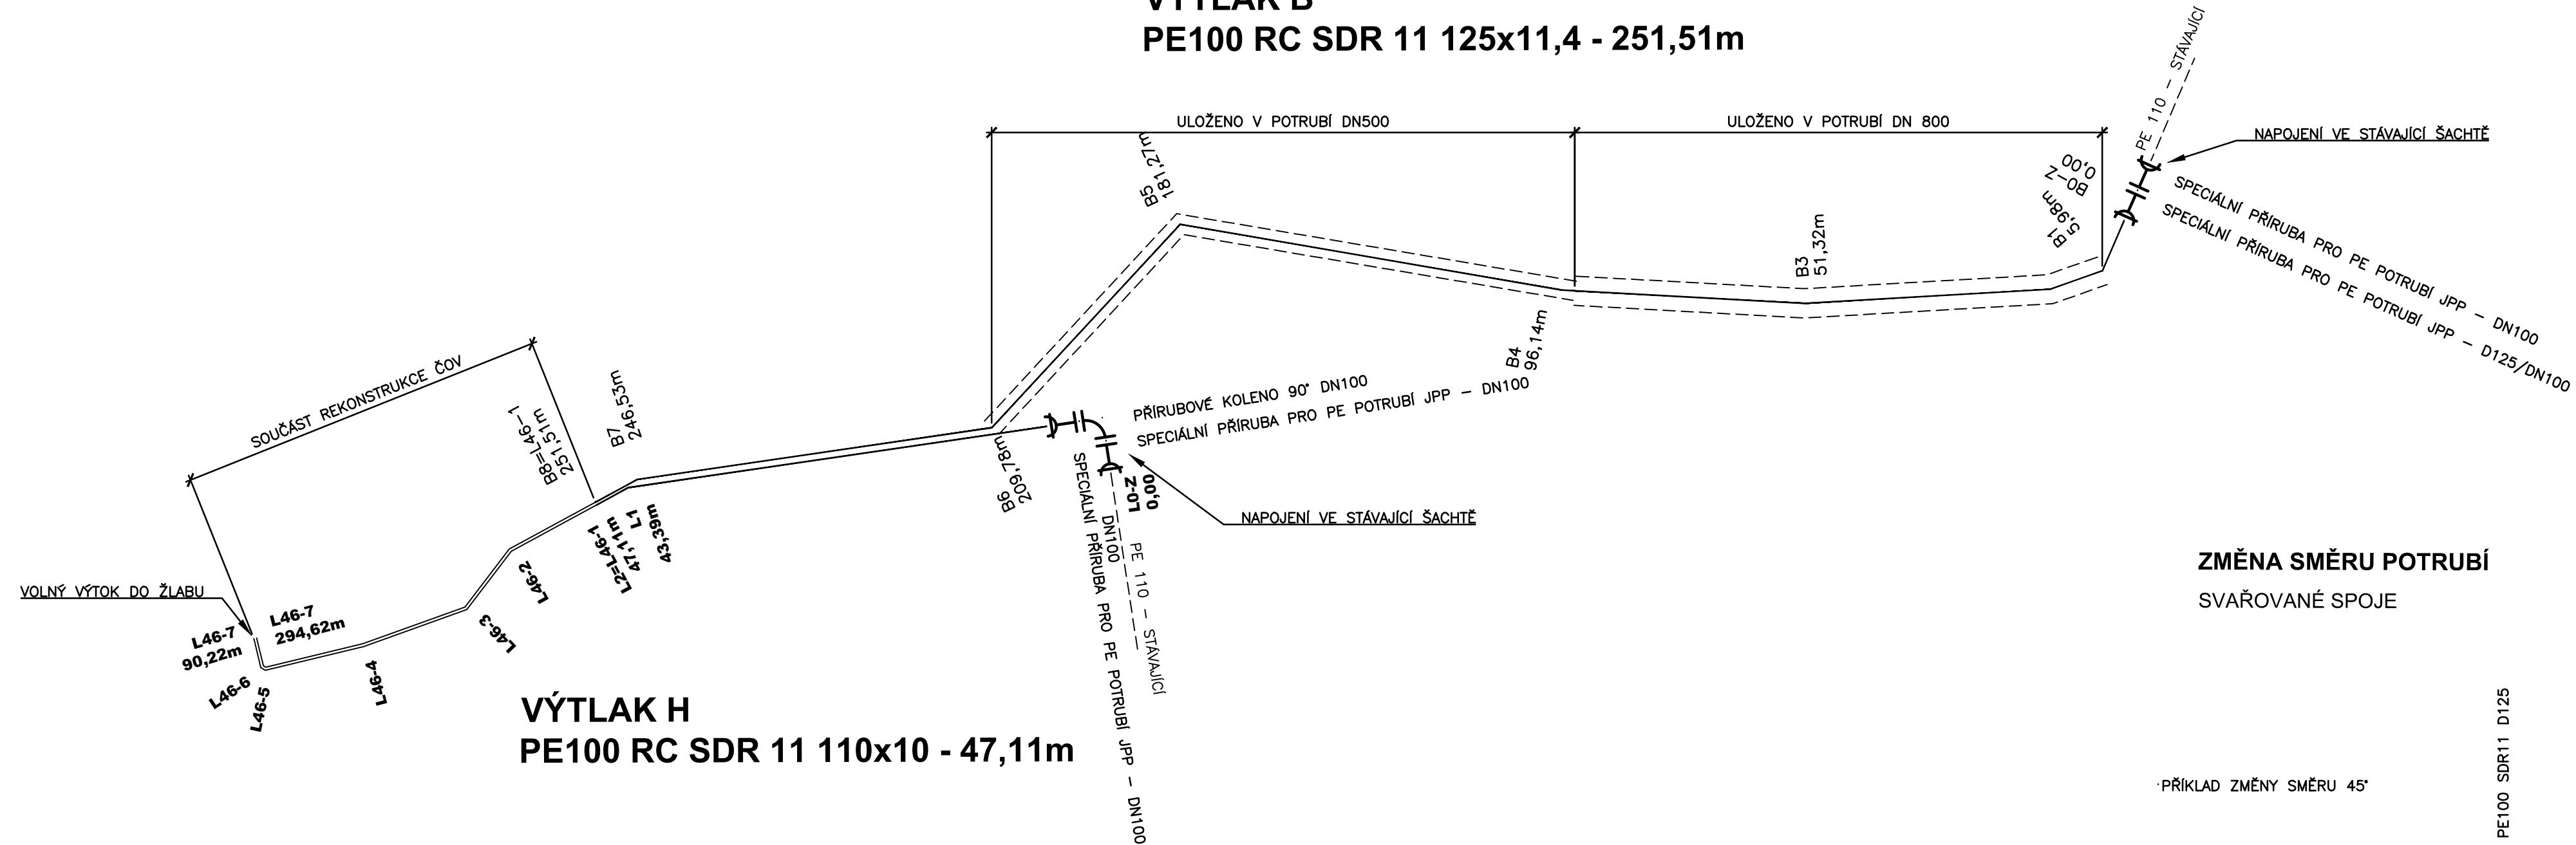


VÝTLAK H
PE100 RC SDR 11 110x10 - 47,11m

ZMĚNA SMĚRU POTRUBÍ

SVAŘOVANÉ SPOJE

·PŘÍKLAD ZMĚNY SMĚRU 45°

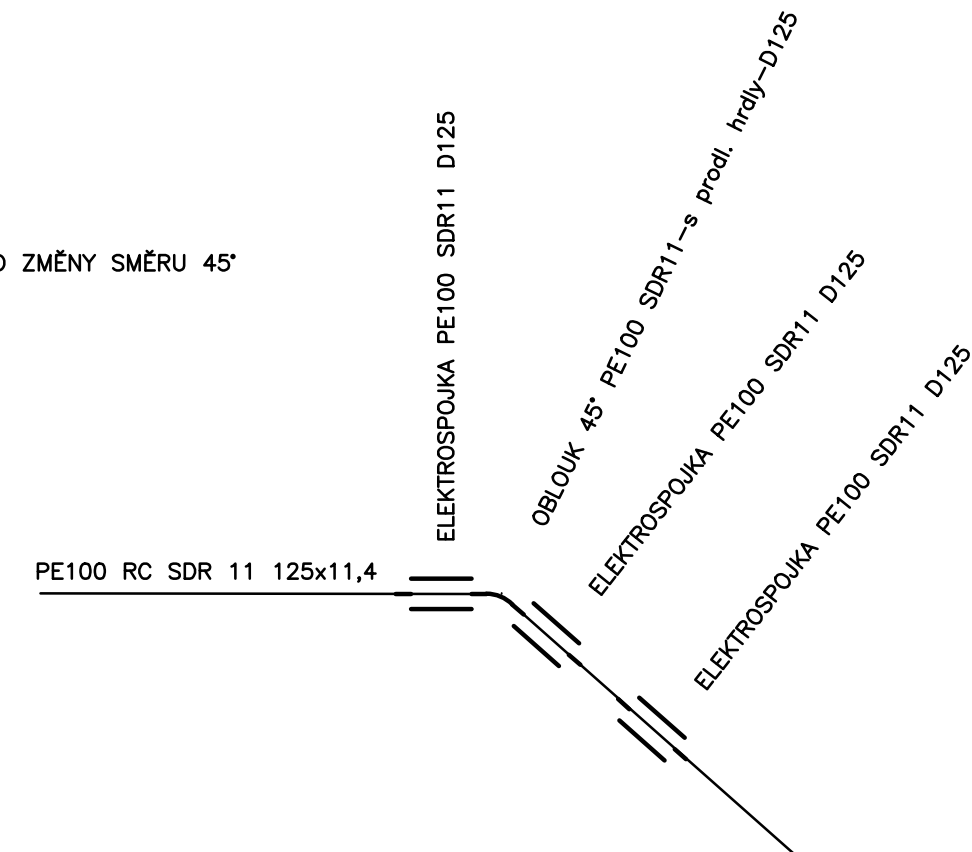

POZNÁMKA

POTRUBÍ A POLYETYLENU PE 100 RC SDR 11, TVAROVKY PRO SVAŘOVÁNÍ ELEKTROTVAROVKAMI S
PRODLOUŽENÝMI HRDLY. ELEKTROTVAROVKY PE100 SDR11. LEMOVÉ NÁKRUŽKY PE100 SDR11 VŽDY S TOČNOU
PRÍRUBOU.

TLAKOVODNÍ TVAROVKY S TVÁRNÉ LITINY ČSN EN 545:2011 – PN 10, VNĚJŠÍ A VNITŘNÍ PROTIKOROZNÍ
OCHRANA PRAŠKOVKY EPOXIDEM EWS-GSK-RAL-GZ-662, min. tloušťka 250. m. HRDLOVÉ SPOJE JISTĚNÉ
PROTI PODÉLNÉMU POSUVU.

ARMATURY A PŘÍSLUŠENSTVÍ PN 10, PN 16

DOKUMENTACE STAVEBNÍCH OBJEKTŮ

Rev. č.	Datum	Schválí	Stručný popis změn

KOOPERACE V PROFESI	tel.: -
	e-mail: -
PRO DUIS s.r.o.	IČO: -

				DUIS S.R.O. Projektové a inženýrské služby Srbská 1546/21, 612 00 Brno E-mail: duis@duis.cz www.duis.cz	
Vypracoval:	Projektant:	HLing.projektuj:	Tech. kontrola:		
	Ing. Havlík <i>havlík</i>	Ing. Havlík <i>havlík</i>	Ing. Vach <i>vach</i>		
Objednatel:		Investor:		Formát:	
Svazek vodotoků a kanalizací Tišnovsko		Svazek vodotoků a kanalizací Tišnovsko			A4
Akce:				Datum:	03/2023
TIŠNOV-ZKAPACITNĚNÍ SBĚRAČE "A" KONCOVÝ ÚSEK PŘED ČOV				Stupeň:	DPS
				Soubor:	
				Měřítko:	-
				Číslo zakázky:	1271
Příloha:				Č.přílohy:	
ŘAD B, ŘAD H KLADEČSKÉ SCHEMA					D.2-2, D.3-2