


2.NP

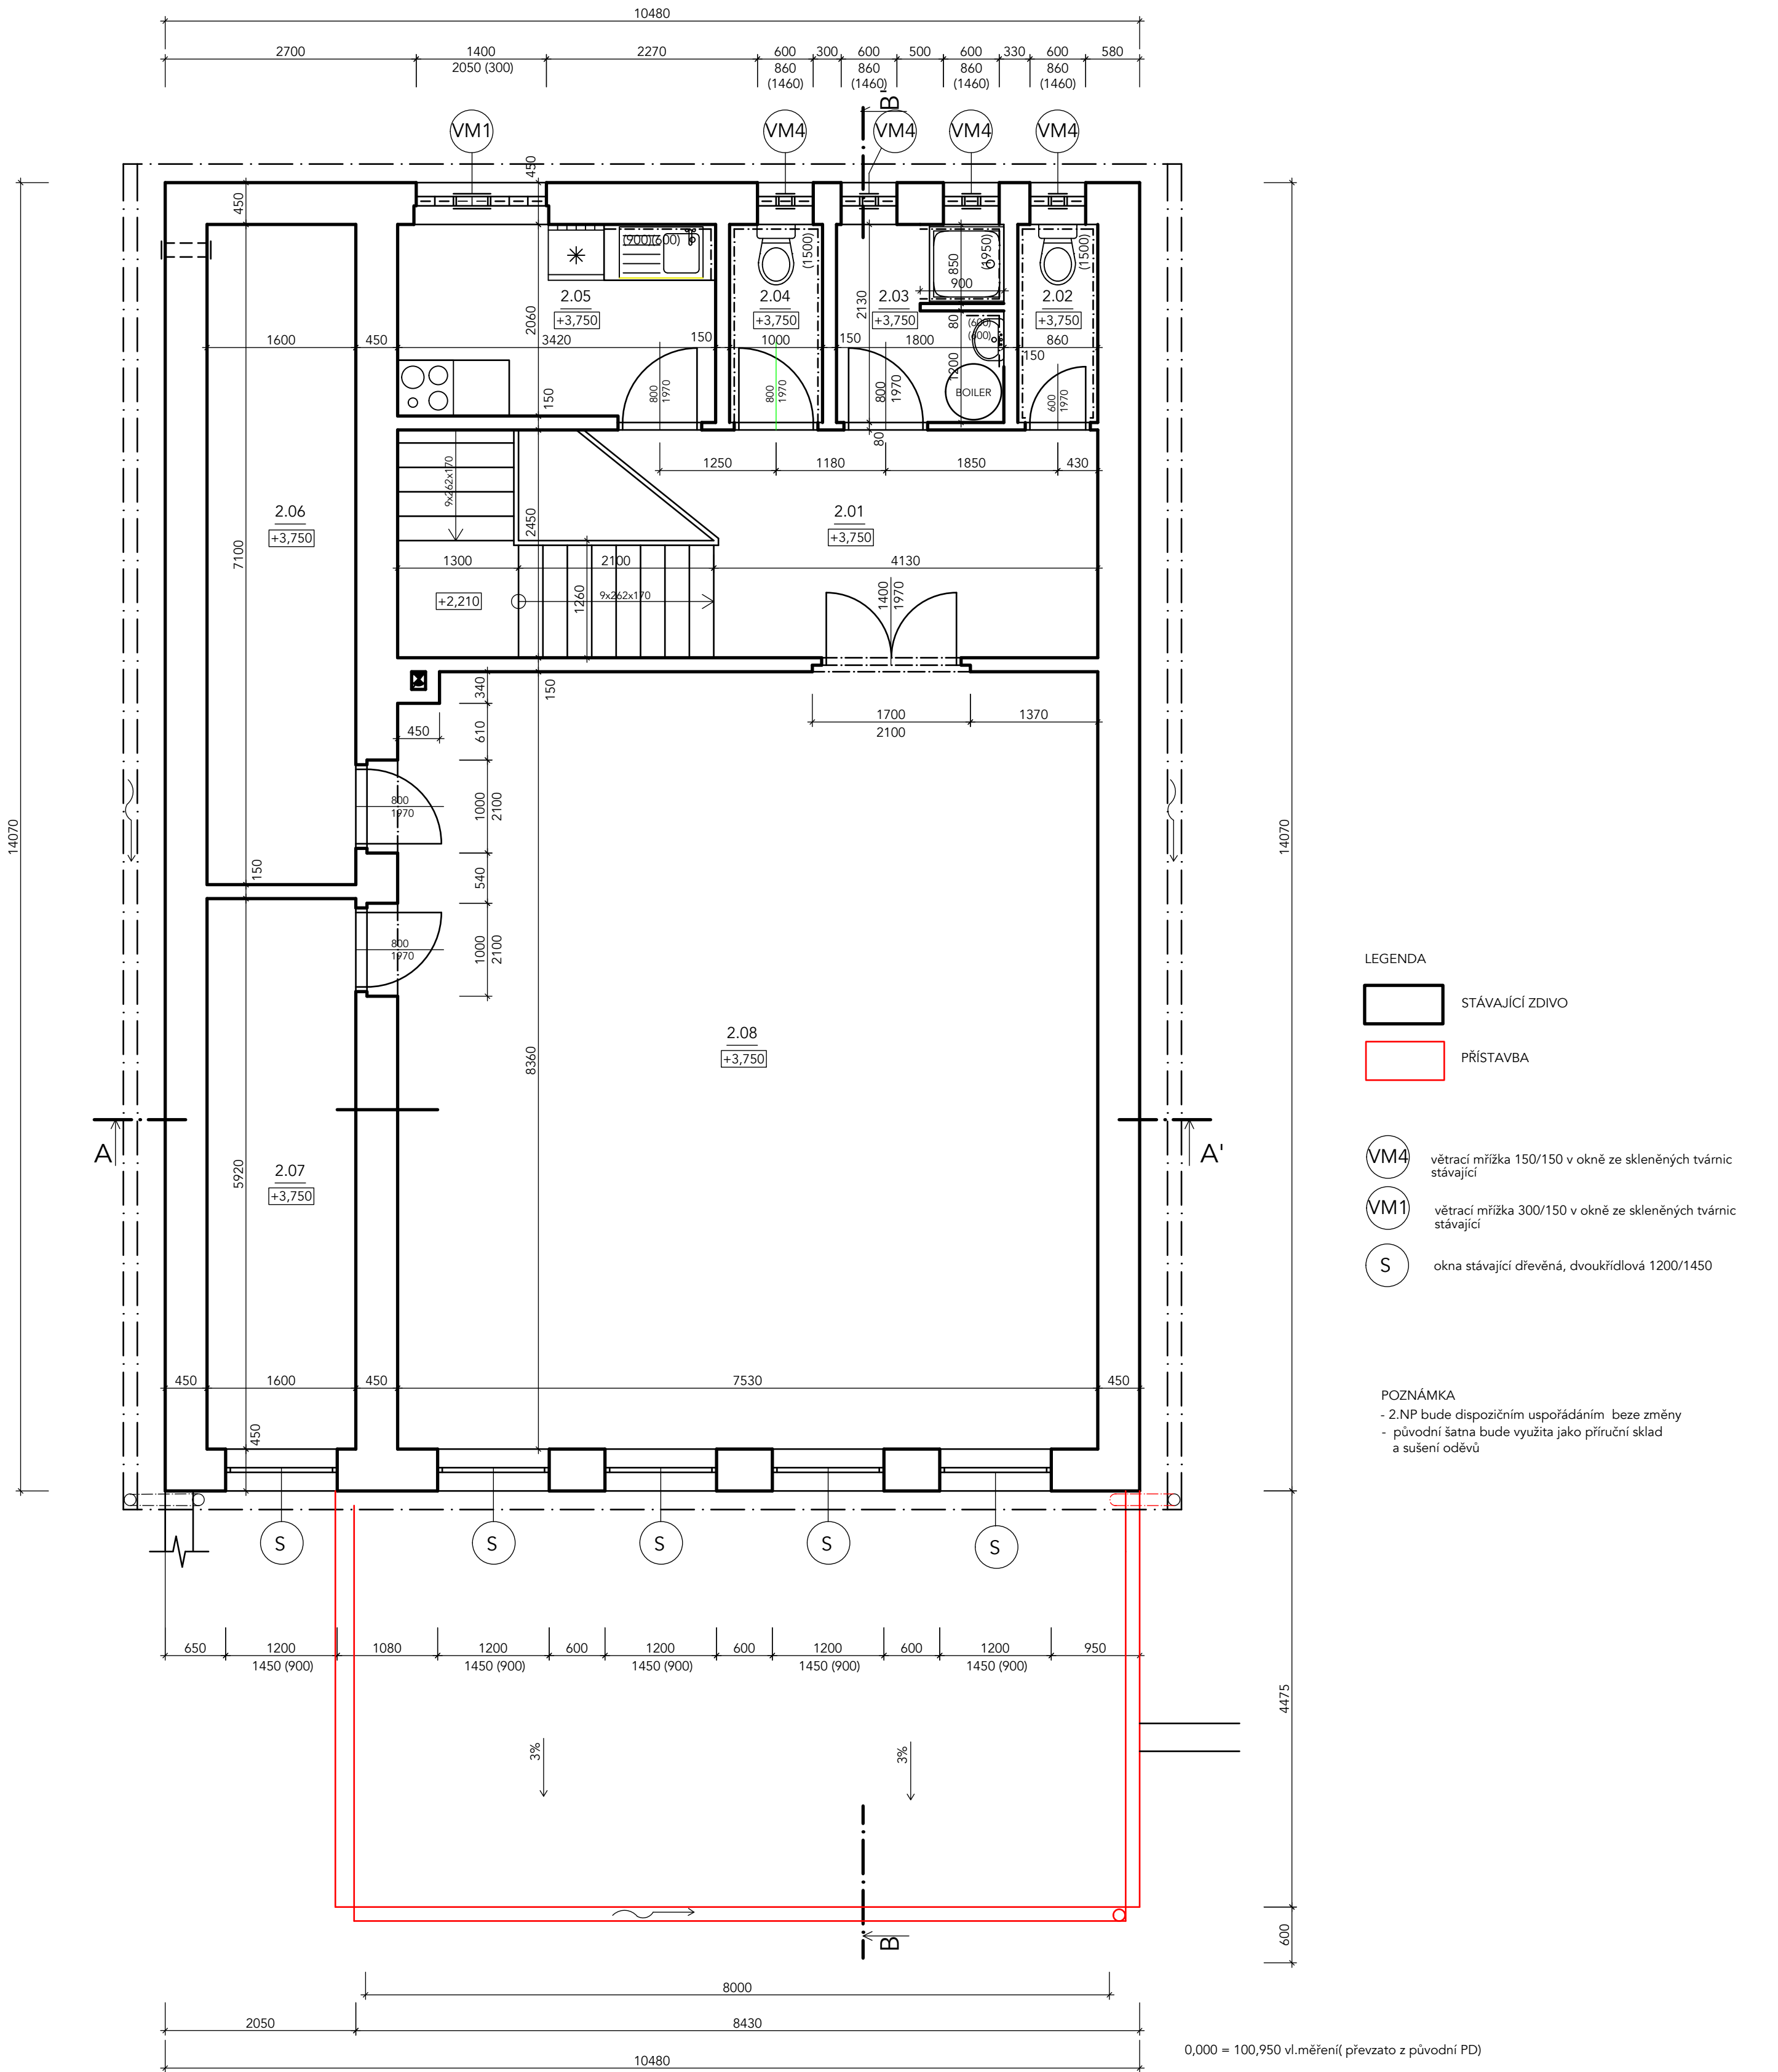

TABULKA MÍSTNOSTÍ				
ozn.	místnost	m2	podlahy	povrch.úpravy
2.01	CHODBA	10.90	KERAMICKÁ DLAŽBA stávající	obklad do 1,5 m stávající
2.02	WC	1.83	KERAMICKÁ DLAŽBA stávající	obklad do 1,5 m stávající
2.03	UMÝVÁRNA + SPRCHA	3.83	KERAMICKÁ DLAŽBA stávající	obklad sprcha 1,95, u umyvadla stáv.
2.04	WC	1.83	KERAMICKÁ DLAŽBA stávající	obklad do 1,5 m stávající
2.05	KUCHYŇKA	7.05	KERAMICKÁ DLAŽBA stávající	omítka hlad. štuk.+ obklad u linky
2.06	PŘÍR. SKLAD, suš. oděvů	11.36	PVC stávající	omítka hladká štuková
2.07	KANCELÁŘ	9.47	PVC stávající	omítka hladká štuková
2.08	SPOLEČEN. MÍSTNOST	62.95	PVC stávající	omítka hladká štuková

NÁZEV AKCE:			
Přístavba hasičské brojnice na st.p.č. 38/2 a p.č. 589/1, k.ú. Bohušovice nad Ohří			
INVESTOR:		město Bohušovice nad Ohří	
ZODPOVĚDNÝ PROJEKTANT:		Ing. Bc. Aleš Zvěřina - ČKAIT: 0401711	
VYPRACOVAL:		Ing. Milada Zvěřinová	
NÁZEV VÝKRESU:		Nový stav Půdorys 2. nadzemního podlaží	
FORMÁT:	DATUM:	STUPEŇ:	Č. ZAKÁZKY:
A2	08-2019	DSP	26-2019
MĚŘÍTKO:	Č. VÝKRESU:		
1:50	D.1.1.3		