


SITUACE

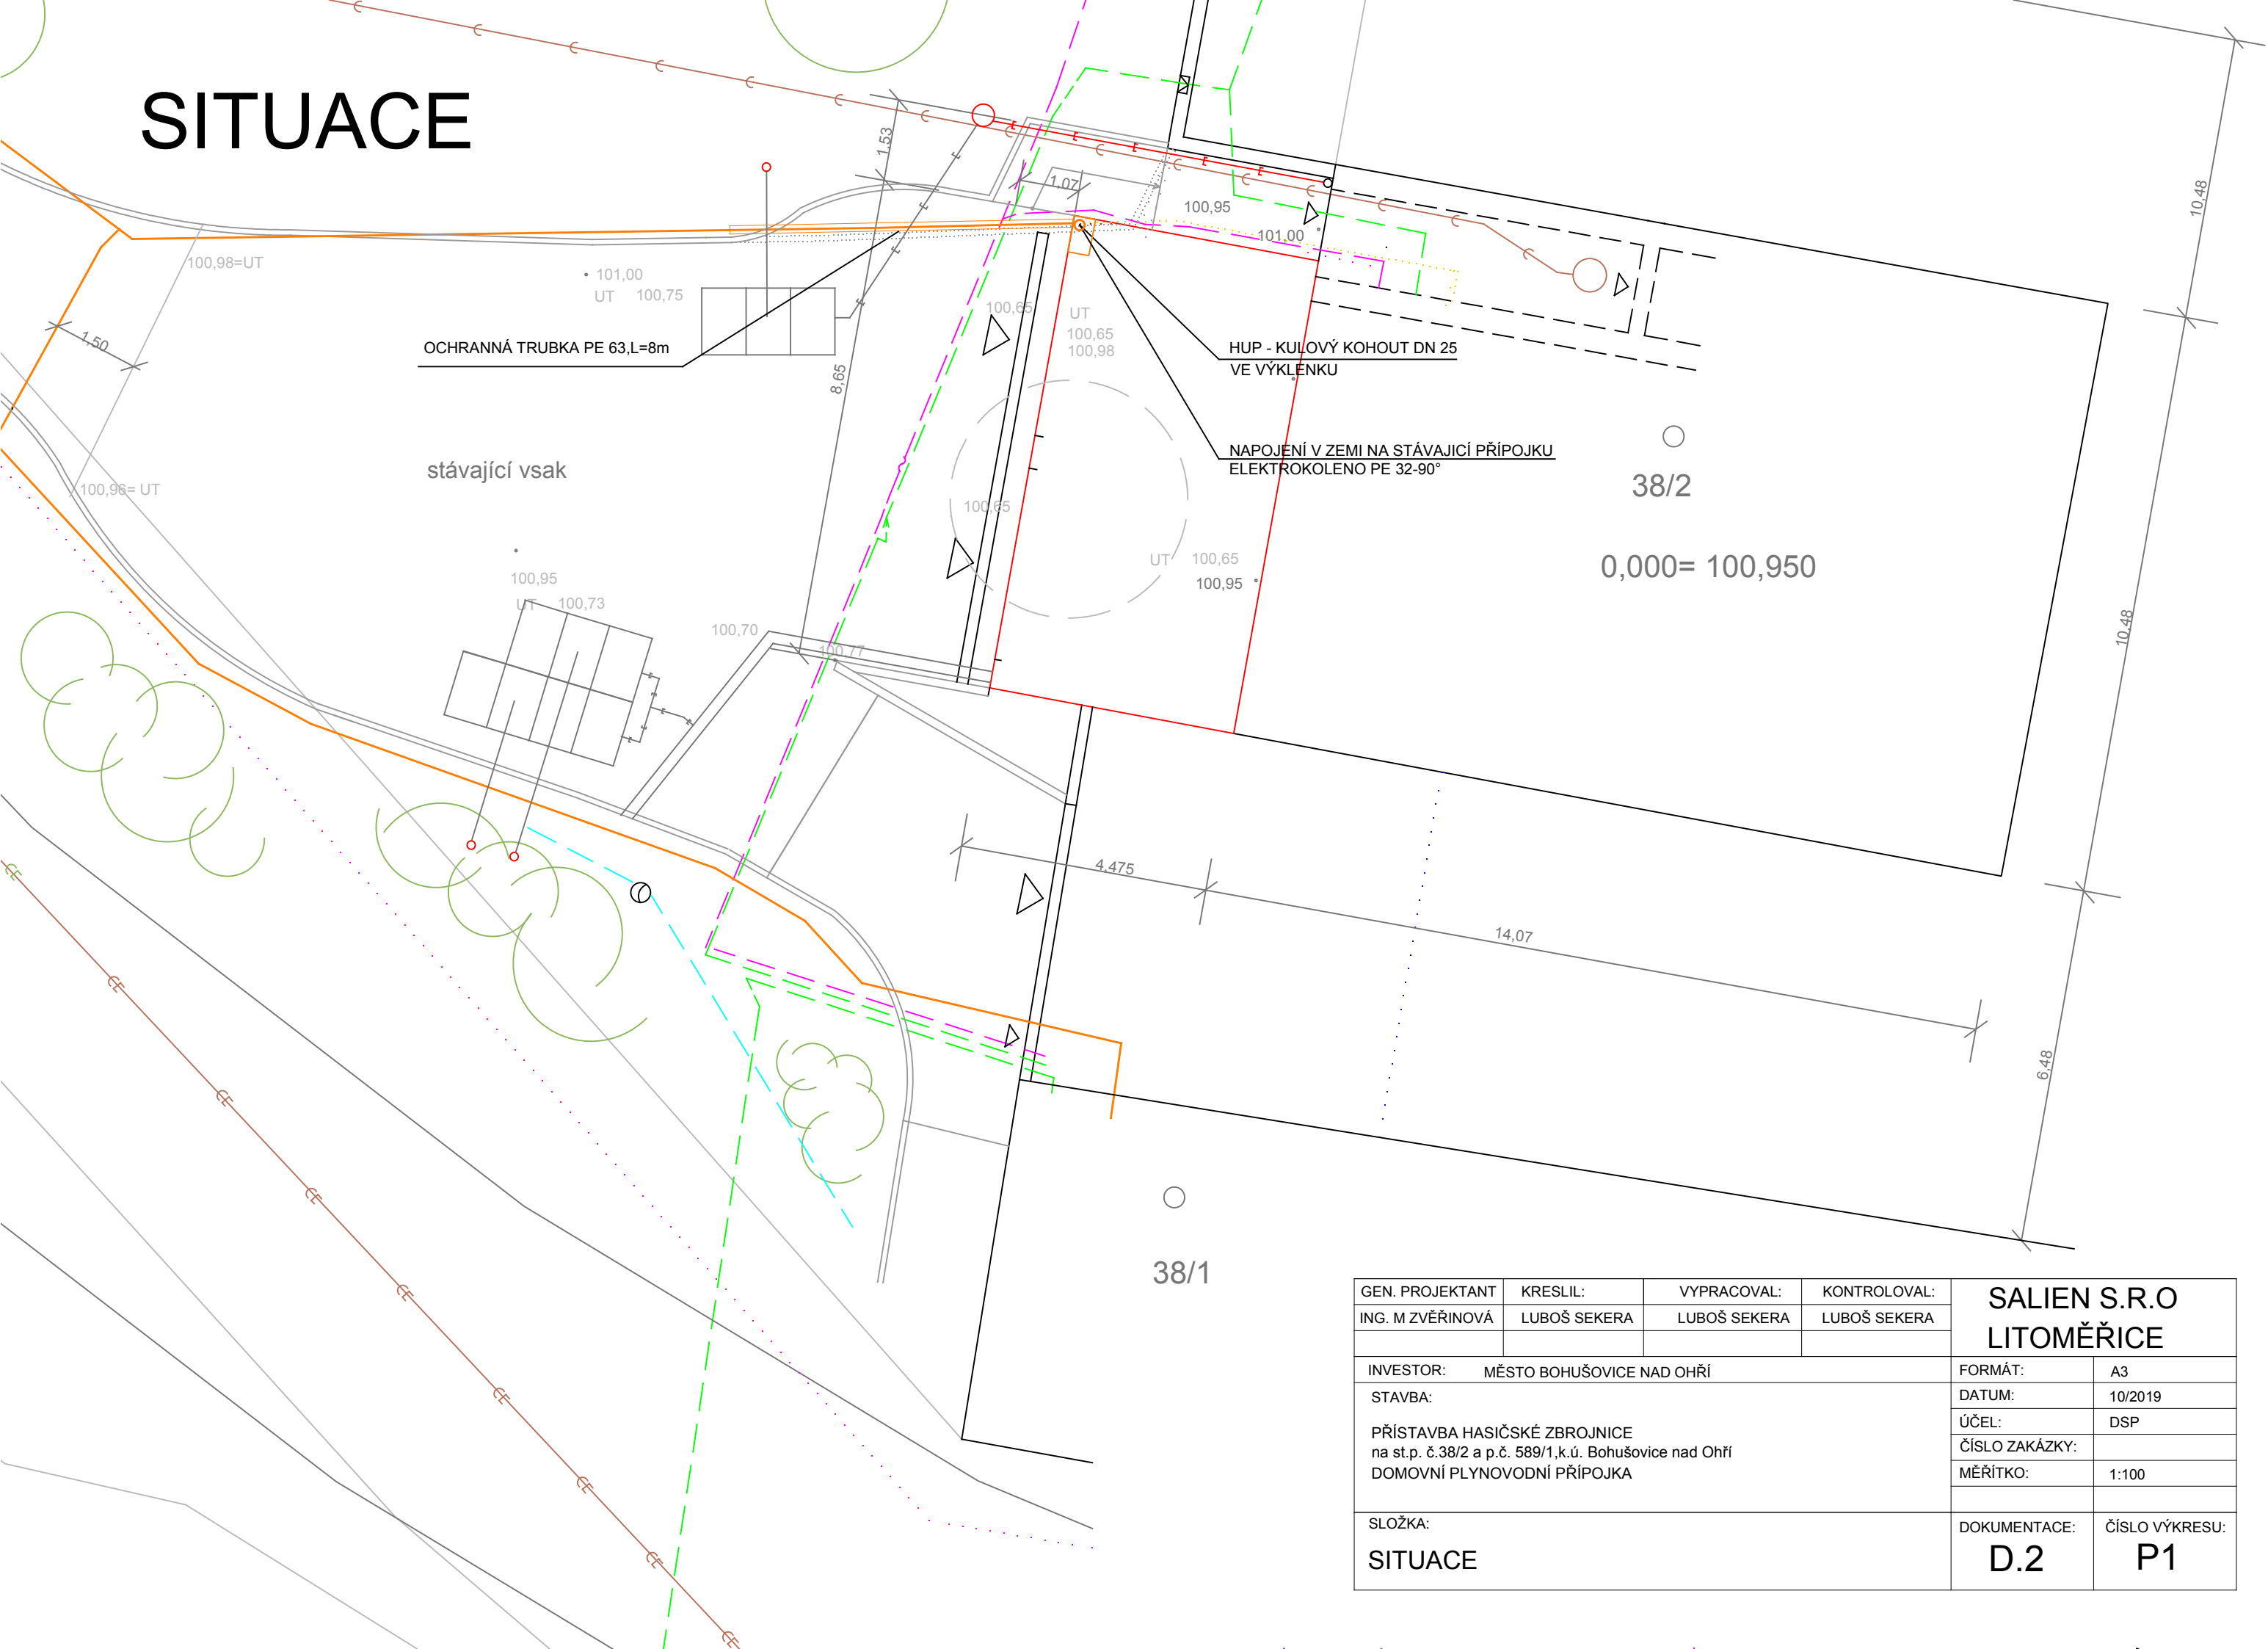

GEN. PROJEKTANT	KRESLIL:	VYPRACOVAL:	KONTRLOLOVAL:	SALIEN S.R.O. LITOMĚŘICE	
ING. M ZVĚŘINOVÁ	LUBOŠ SEKERA	LUBOŠ SEKERA	LUBOŠ SEKERA		
INVESTOR: MĚSTO BOHUŠOVICE NAD OHŘÍ				FORMÁT:	A3
STAVBA:				DATUM:	10/2019
PŘÍSTAVBA HASIČSKÉ ZBROJNICE na st.p. č.38/2 a p.č. 589/1,k.ú. Bohušovice nad Ohří DOMOVNÍ PLYNOVODNÍ PŘÍPOJKA				ÚČEL:	DSP
				ČÍSLO ZAKÁZKY:	
				MĚŘÍTKO:	1:100
SLOŽKA:				DOKUMENTACE:	ČÍSLO VÝKRESU:
SITUACE				D.2	P1