

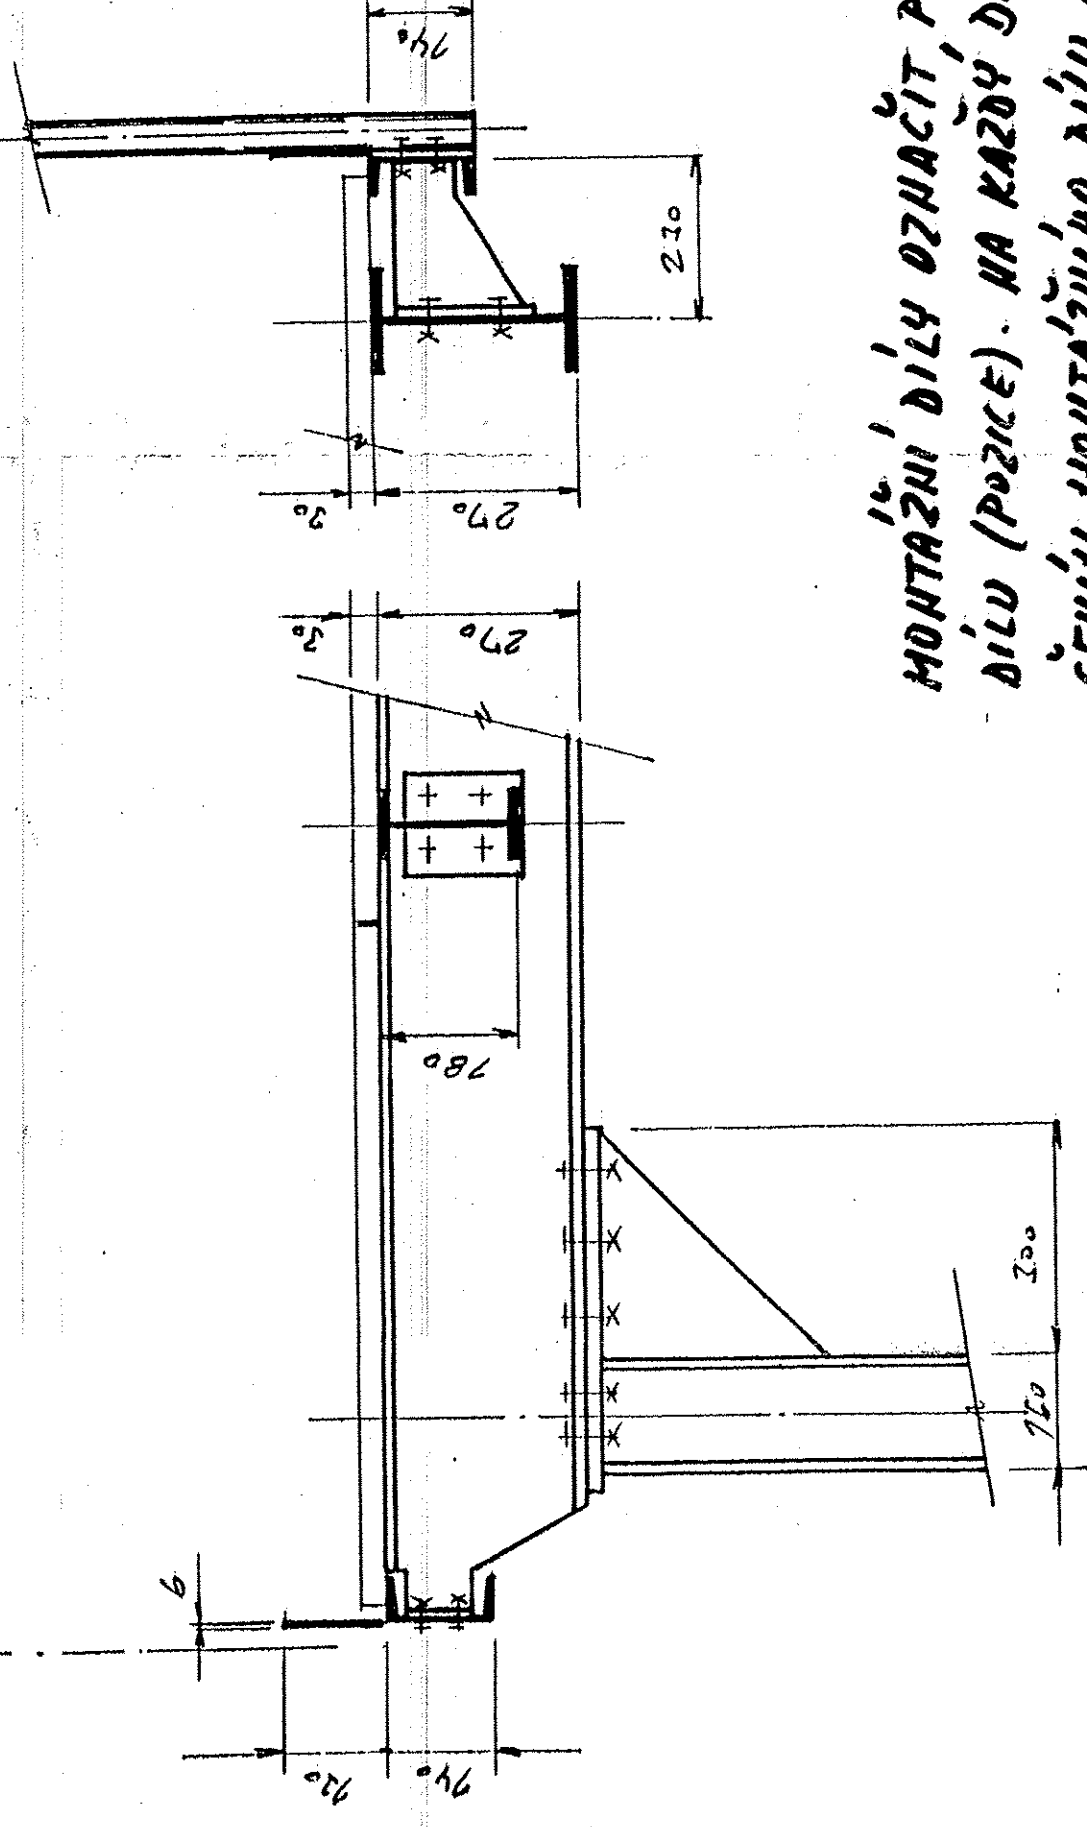
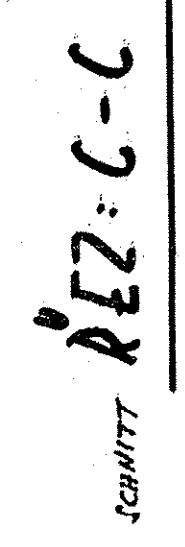


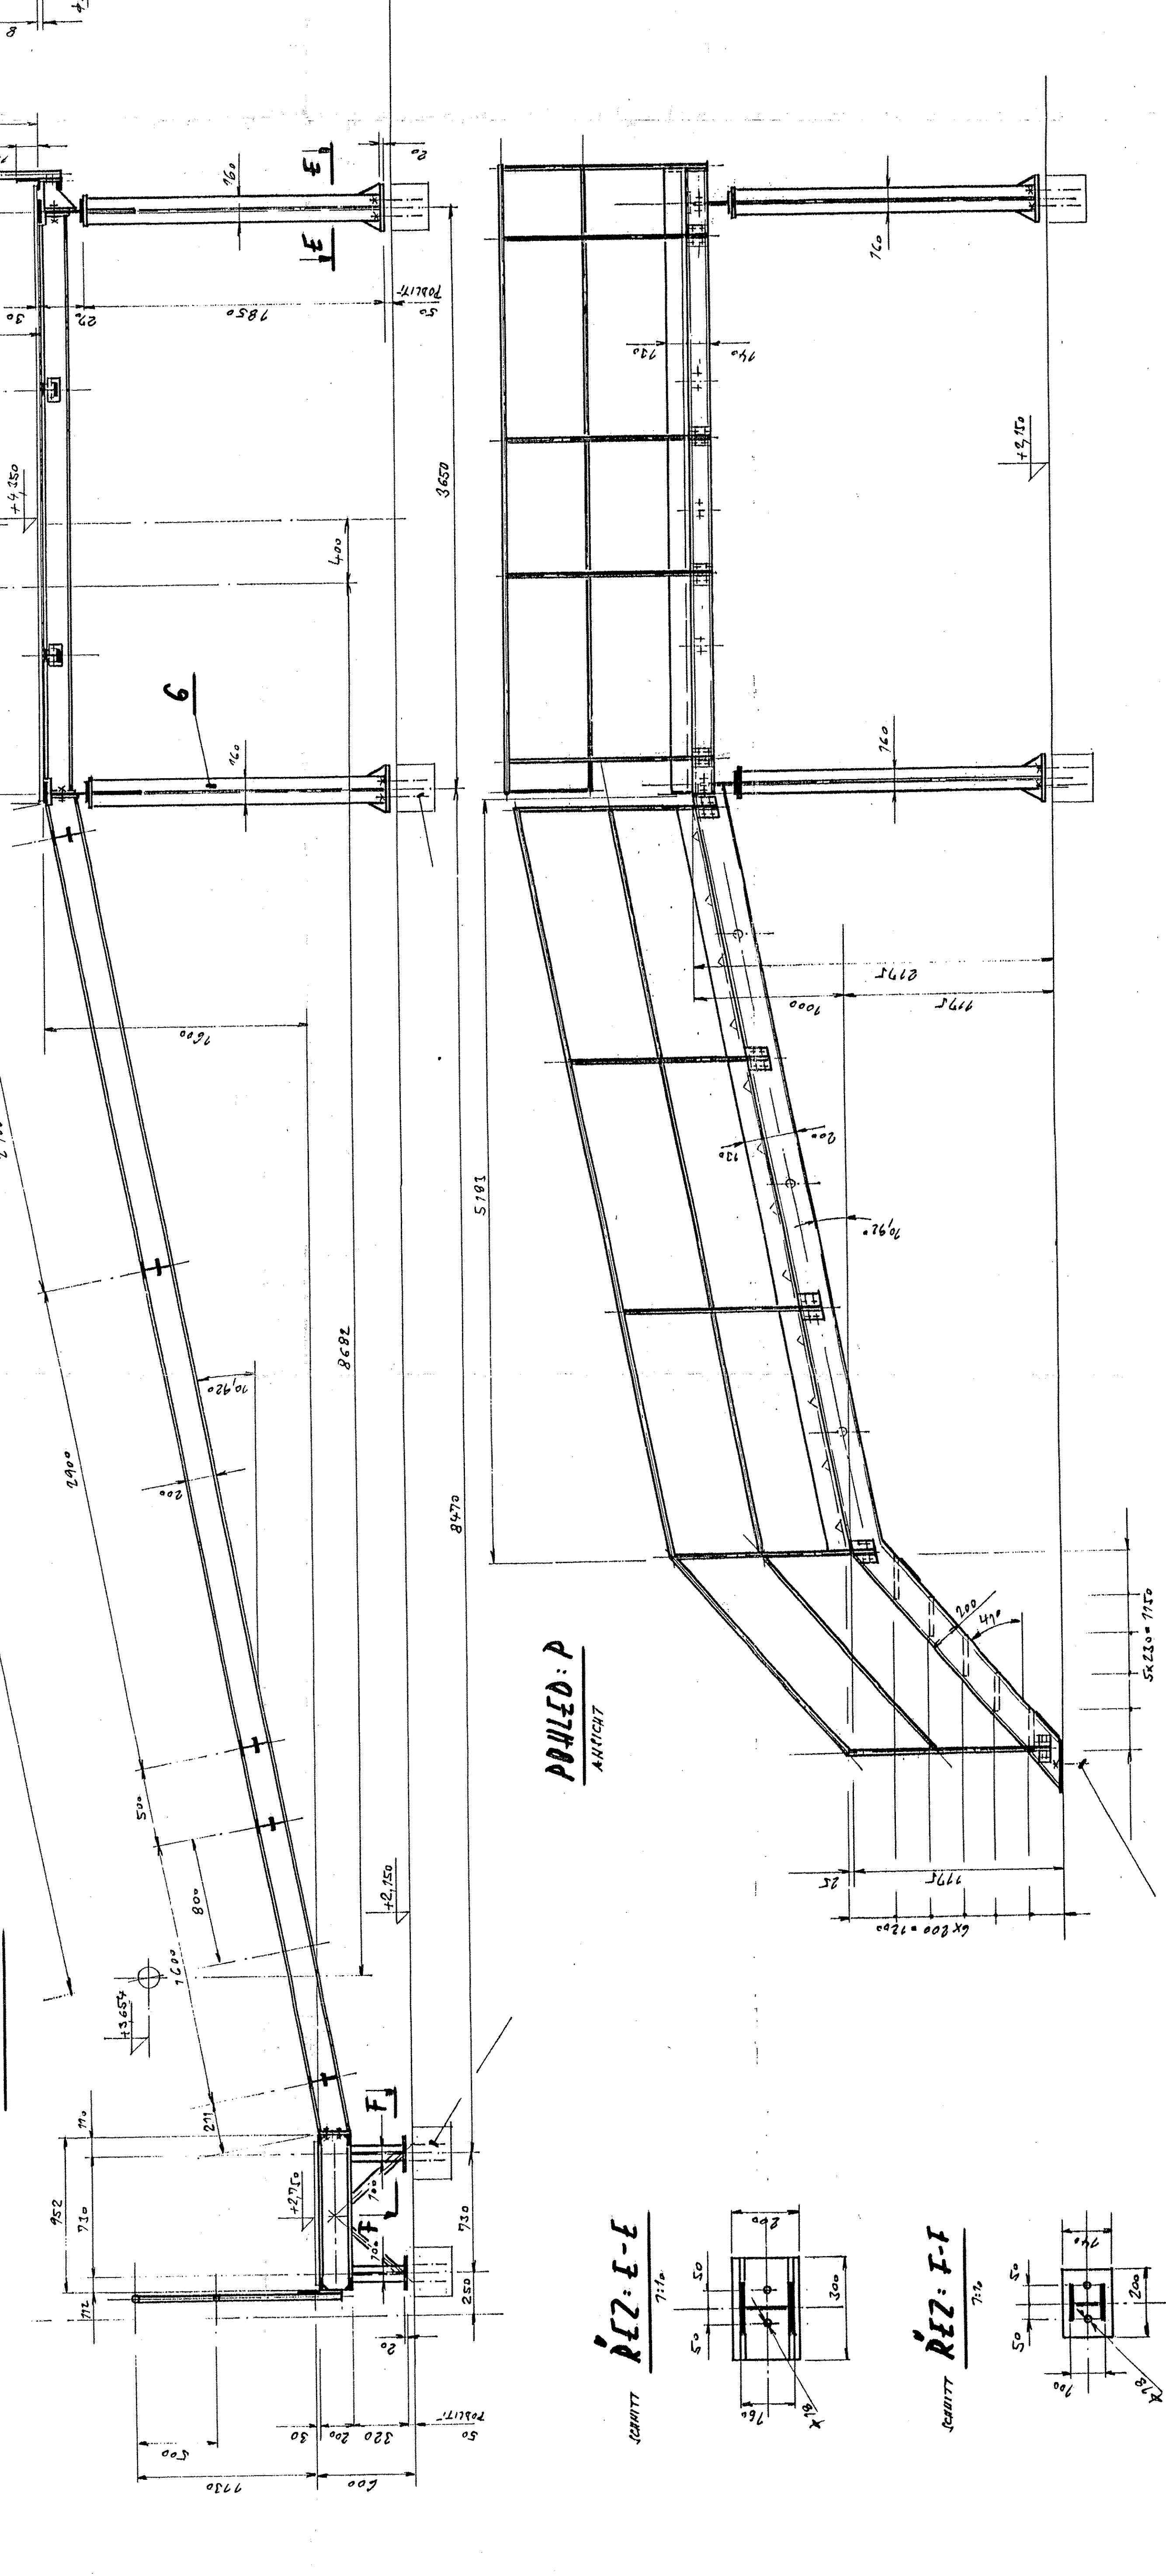

MONTEŽNÍ DÍLY OZNAČIT PÍSMENEM „M“ A ČÍSLEM
DÍLU (POZICE). NA KAŽDÝ DÍL ZAPÍŠET STÍTEK SOUHA-
ČENÍM MONTEŽNÍHO DÍLU A ČÍSLEM ZAKAZKY POLE
UDRUVU TRÁHO – TAK HLAVĚ BOLETLIV – DO PRŮ !

SECURITY
REF: 6-6

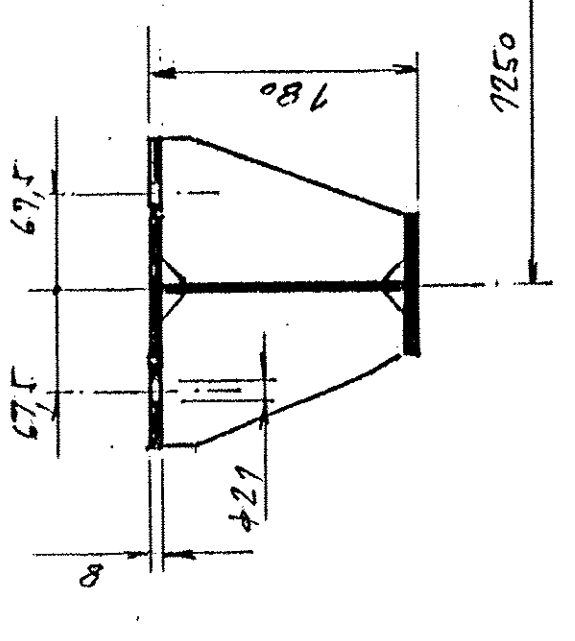

POWELL: P
ANCHT

3-7:278
SCHWITZ

LEWIS
RIZ: I-I

[illegible]

H	D	Datum	Art der Änderung	1997	Gez. d. M.	Gepr.-Urf.
L	O			Bearb.	Datum	Num.
E				Gepr.		
D				Freig.	Datum	Num.
C						
B				Gez.		
A				Bearb.		
				Gepr.		
Fines, -Zach.-Nr.						
						
Kreditgeber (Firma) (Name) und Bankausweis (Name)						
B. I. Berater, -Zeichn.-Nr., Genehmig. der Stellung						
Zeichnungs-Nr. CAD-Name bzw. Nr.						
900485 						

[illegible]

Diese Zeichnung darf weder vervielfältigt noch Dritten angeboten oder zugänglich gemacht werden. Die Zeichnung ist urheberrechtlich geschützt. Die Weitergabe ist untersagt.