
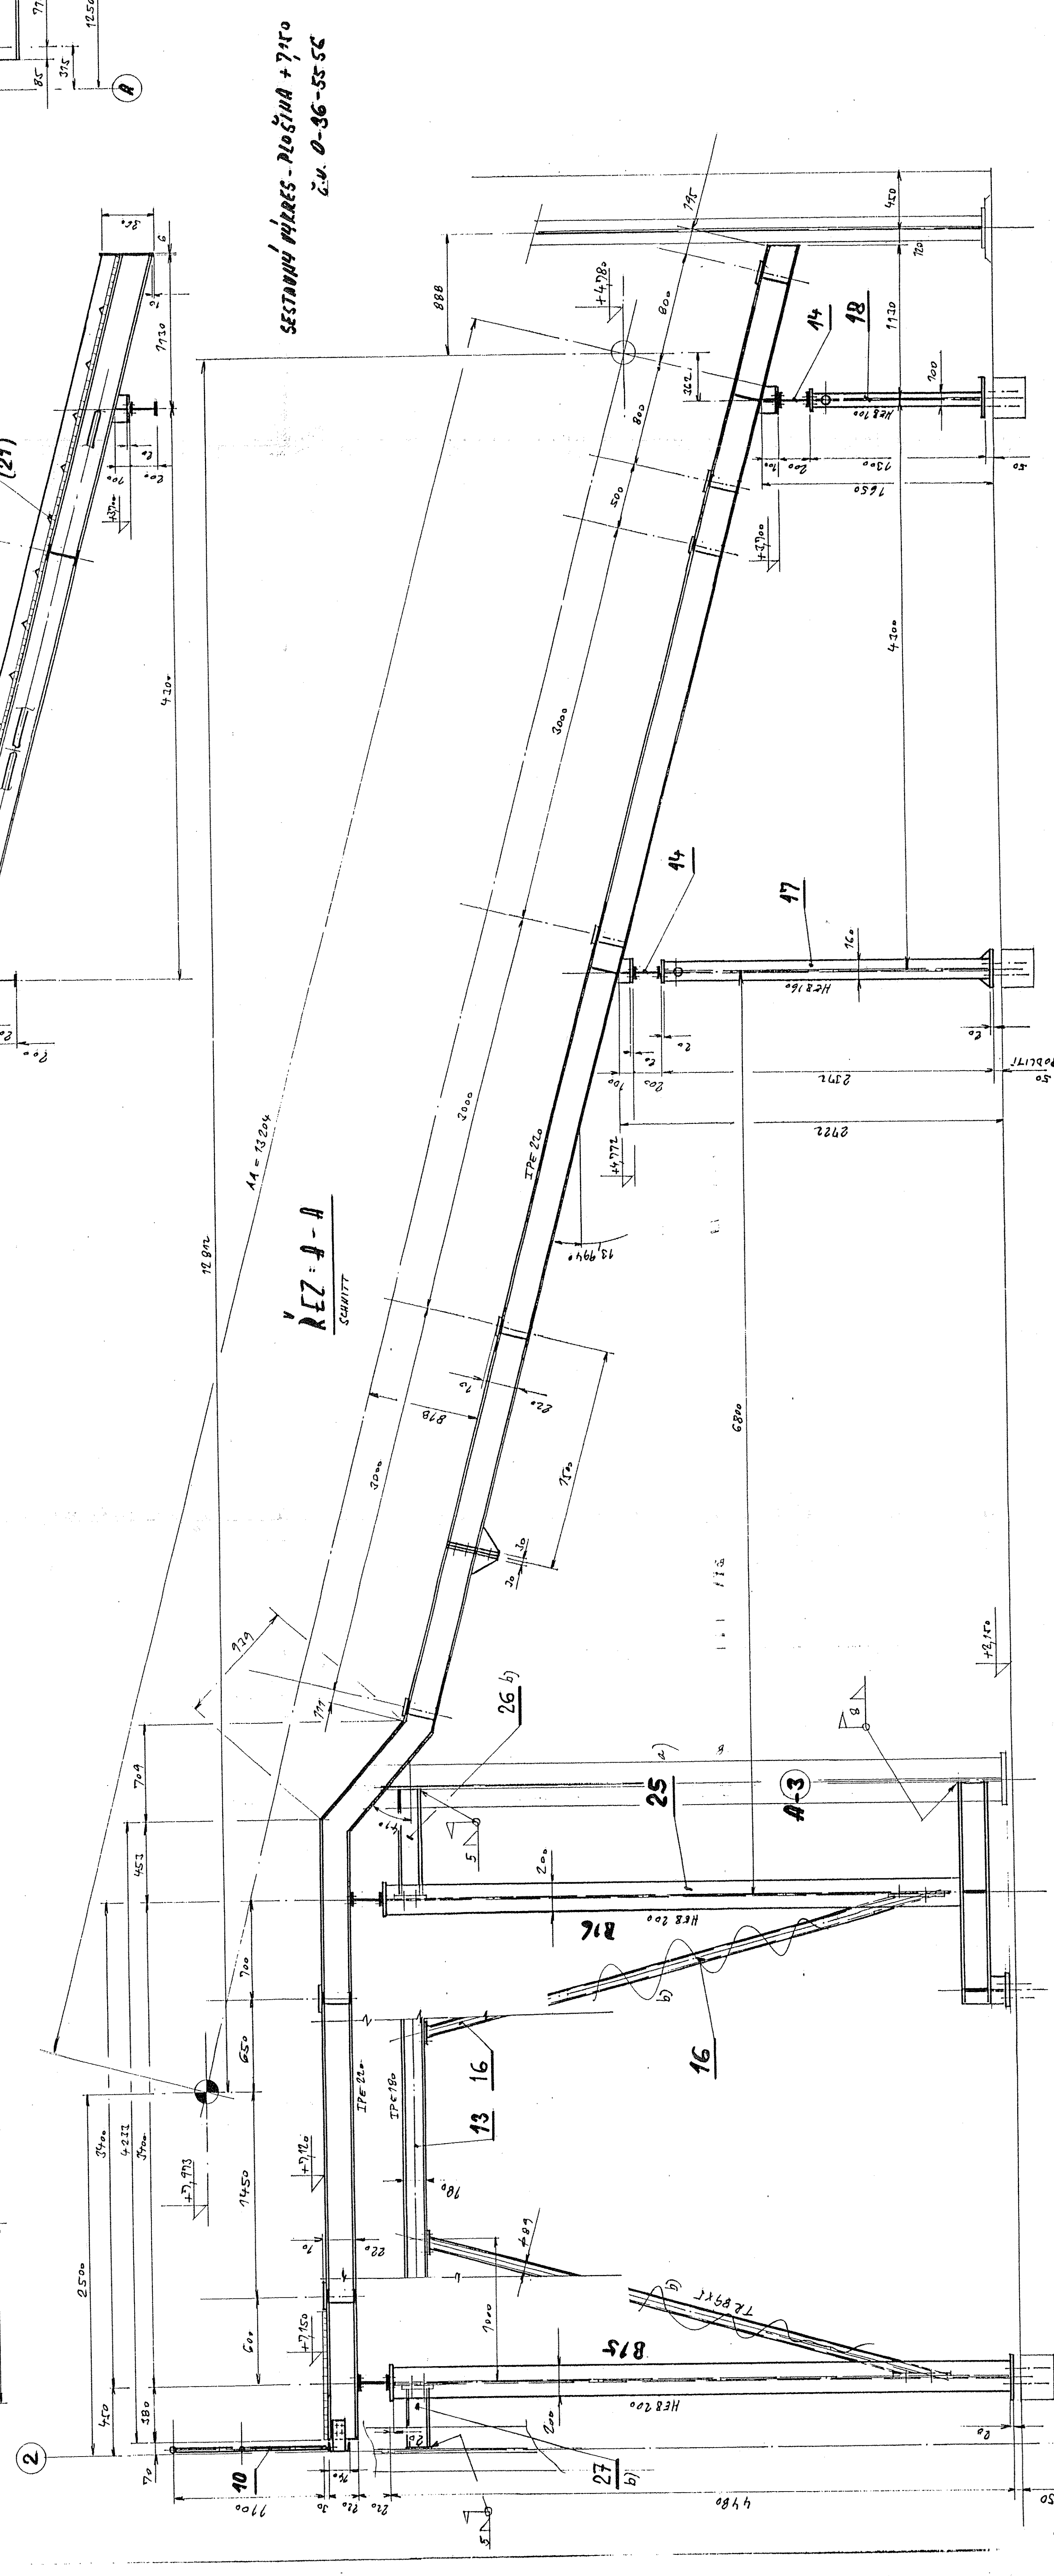


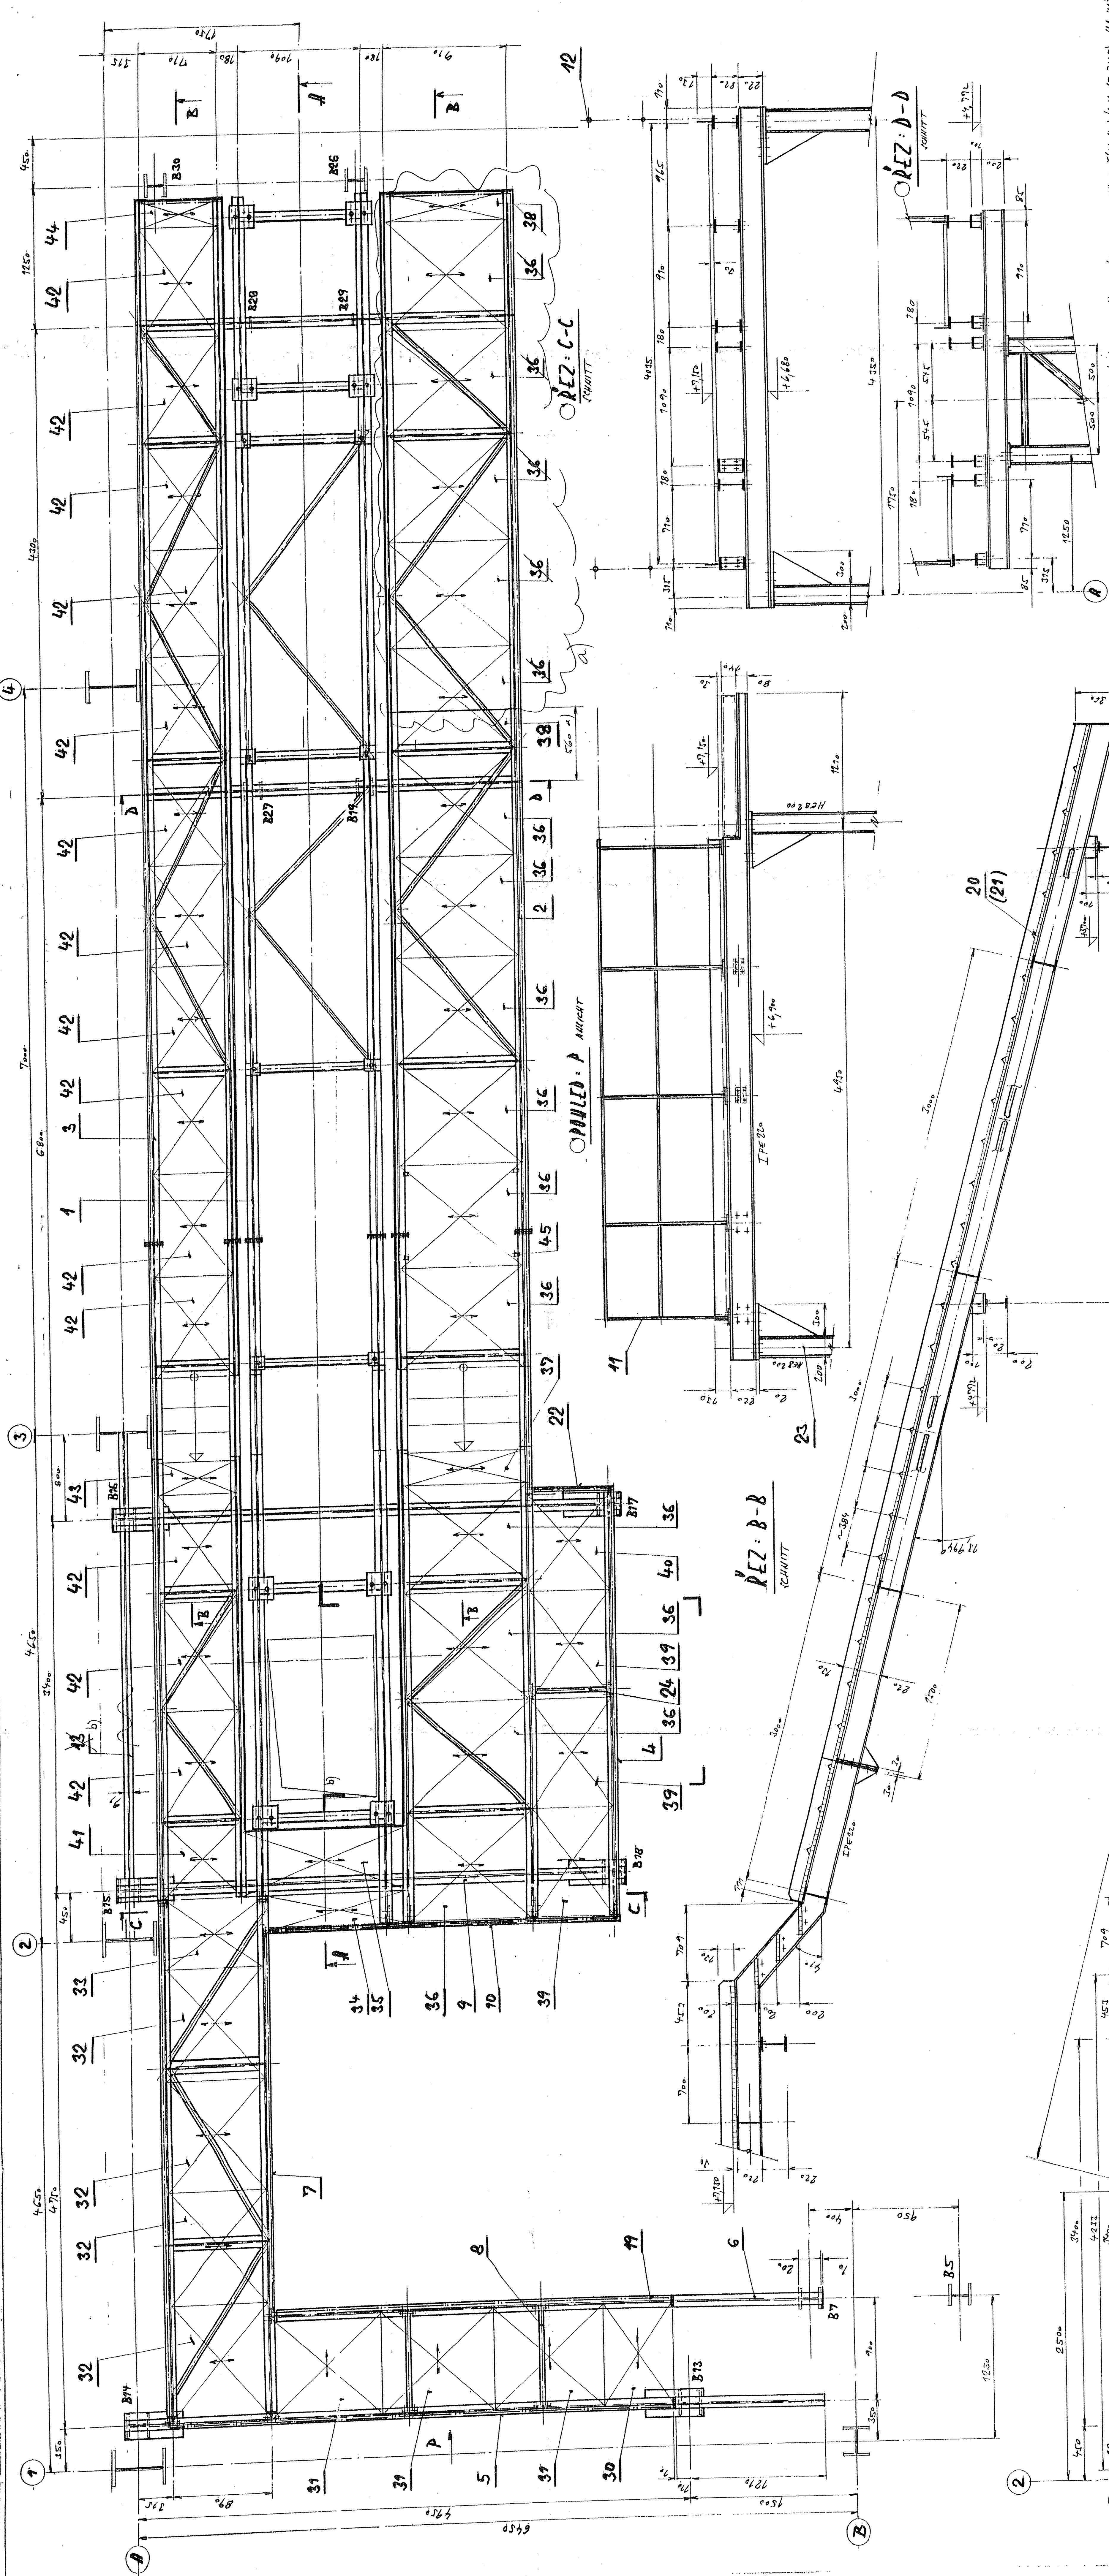


[illegible][illegible]

|   |       |   |            |
|---|-------|---|------------|
| <div> <div>ŠKO-ENERGO S.R.O.</div> <div>  </div> </div> |       | Projekt                                                                                                 |            |
|   |       | <div> <div>Mladá Boleslav</div> <div> <div>Bezeichnung</div> <div>KONTAKTNI SESTAVA</div> </div> </div> |            |
| Gez.   | Datum | Name   |            |
| Bearb.   |       |   |            |
| Gepr.   |       |   |            |
| Standard   | UMS   | Werkz. Funktion                                                                                         | Aggregat   |
| K.M., M.B., V.M.   | 1, VM | = 100 WEFF                                                                                              | Zuehl.-Nr. |
| Ersetzt durch   |       |   | Index      |
|   |       |   | 260004 00  |

Diese Zeichnung darf weder vervielfältigt noch Dritten angediehen oder ausgenutzt gemacht oder anderweitig missbrauchlich benutzt werden (Schutzvermerk nach DIN 34 beachten)