


KOORDINAČNÍ SITUACE

M 1:200

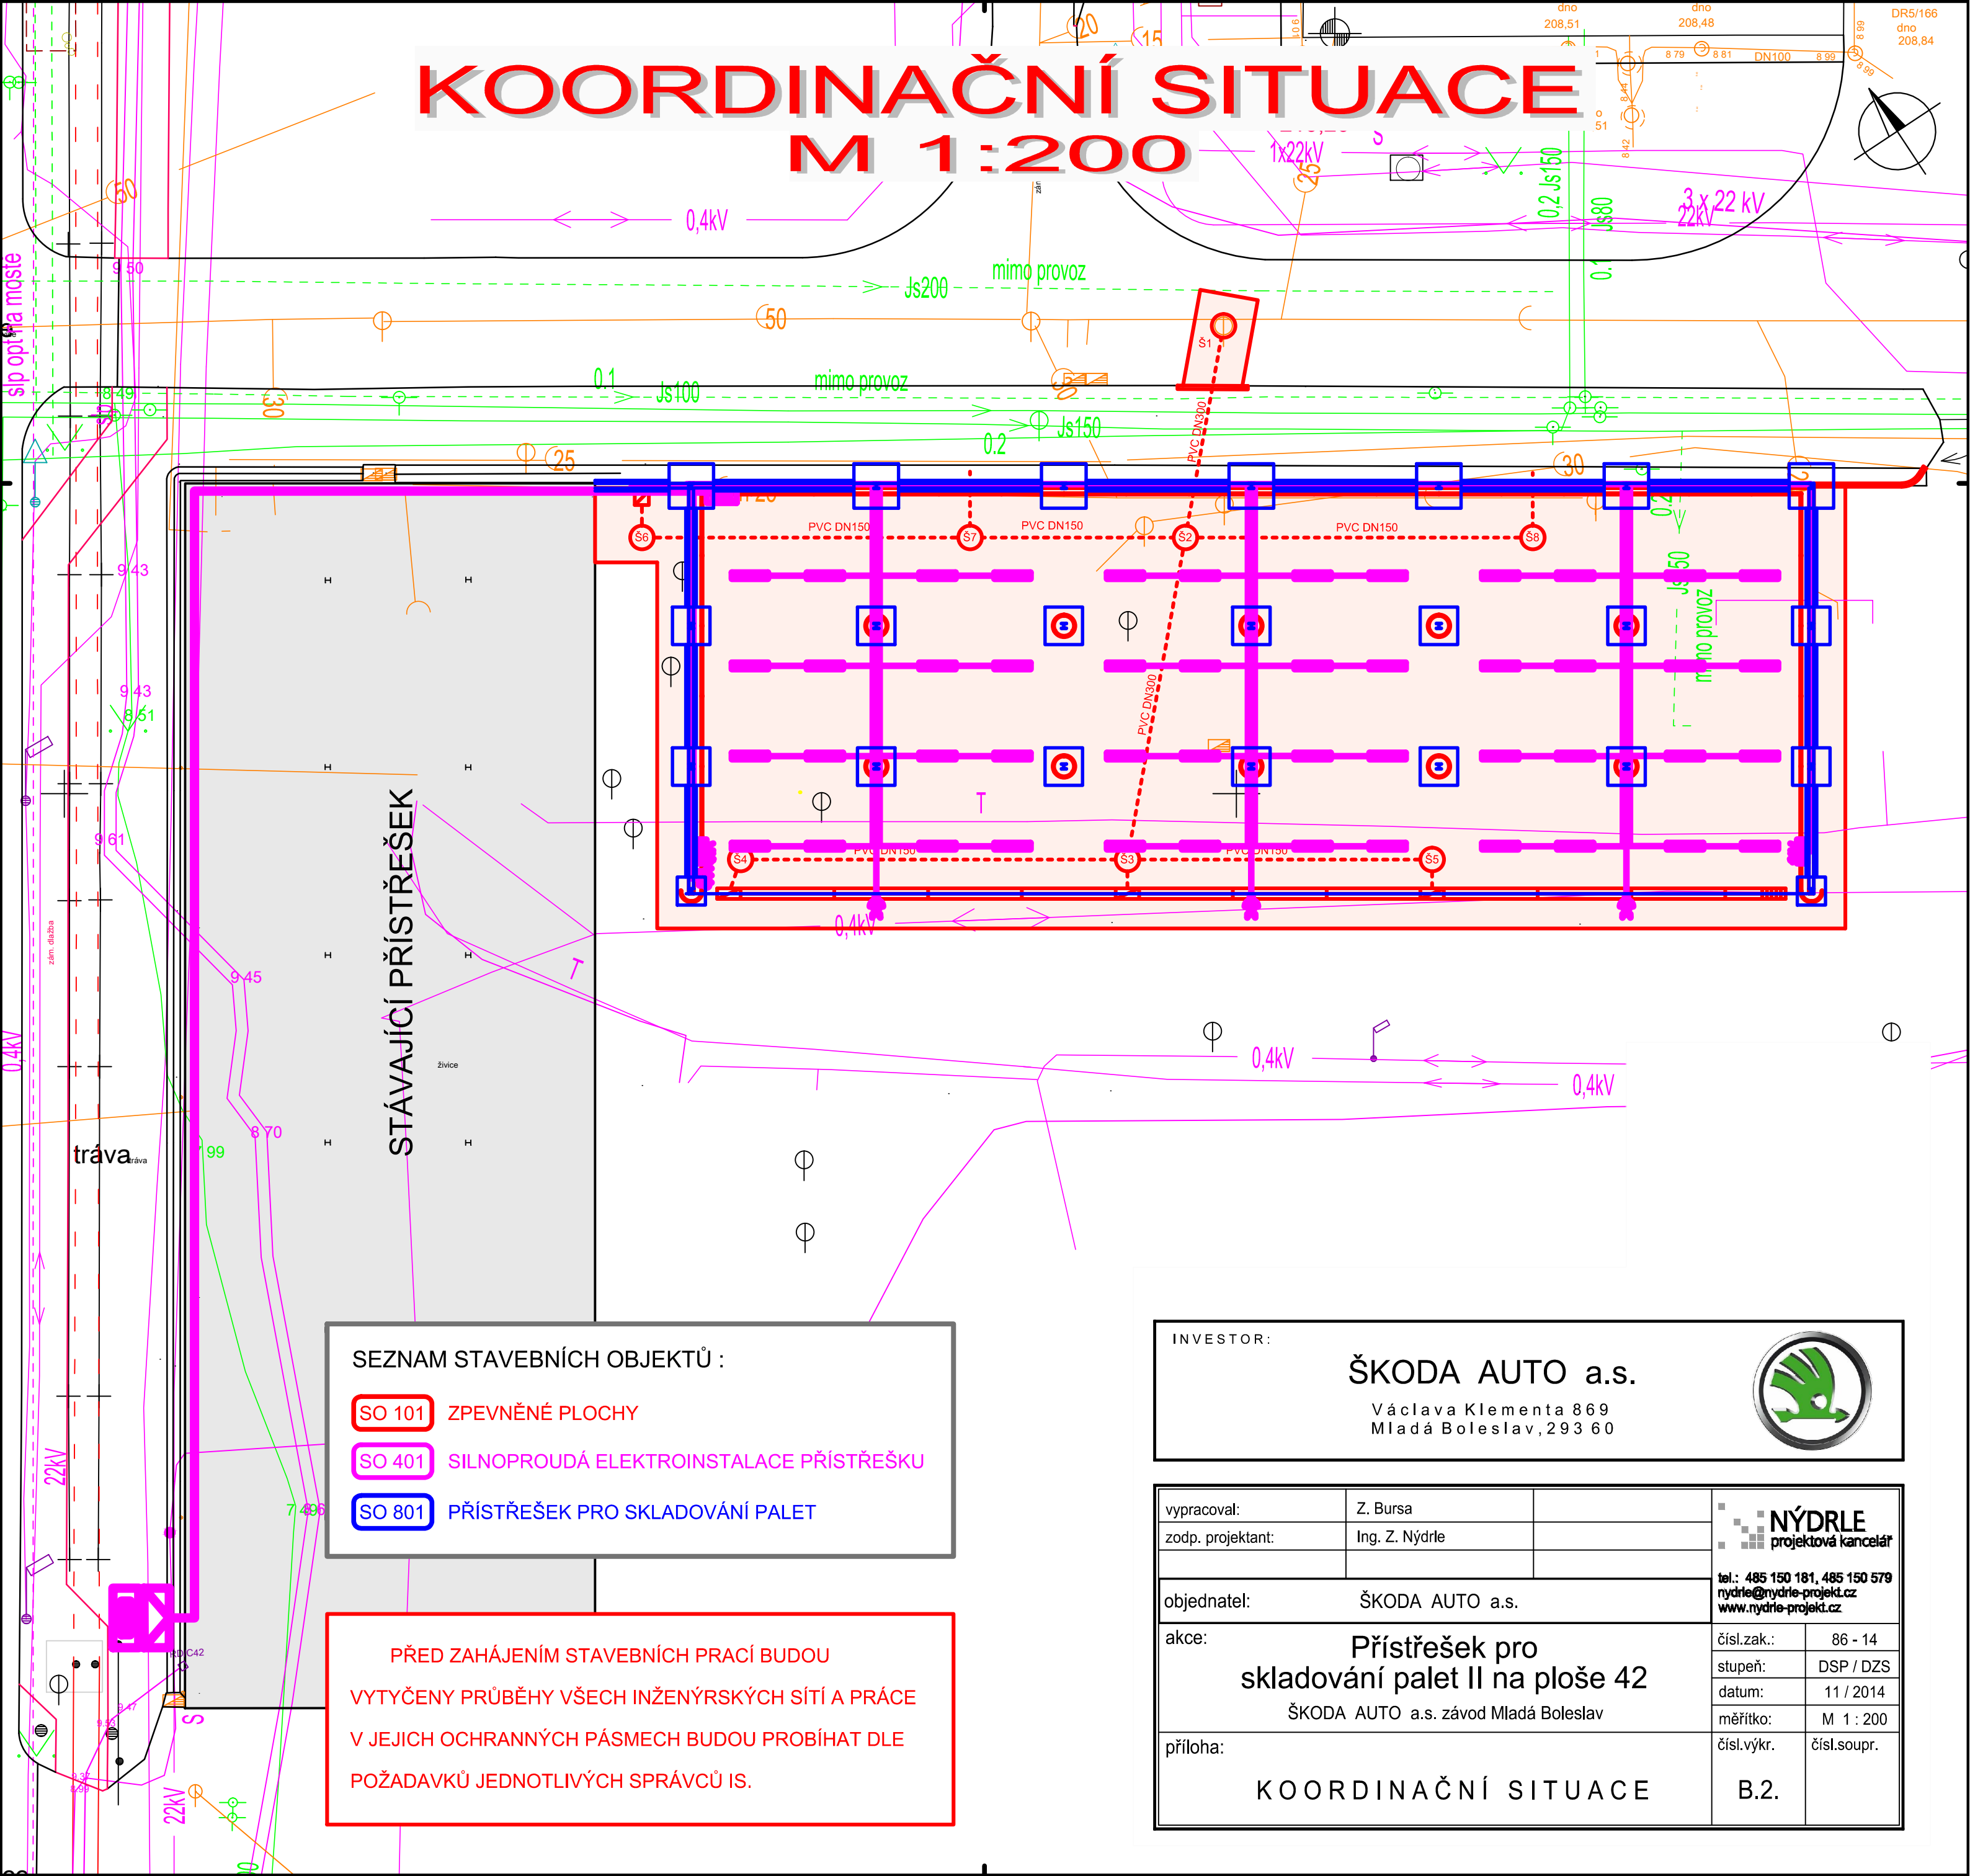

SEZNAM STAVEBNÍCH OBJEKTŮ :

- SO 101 ZPEVNĚNÉ PLOCHY
- SO 401 SILNOPROUDÁ ELEKTROINSTALACE PŘÍSTŘEŠKU
- SO 801 PŘÍSTŘEŠEK PRO SKLADOVÁNÍ PALET

PŘED ZAHÁJENÍM STAVEBNÍCH PRACÍ BUDOU
VYTYČENY PRŮBĚHY VŠECH INŽENÝRSKÝCH SÍTÍ A PRÁCE
V JEJICH OCHRANNÝCH PÁSMECH BUDOU PROBÍHAT DLE
POŽADAVKŮ JEDNOTLIVÝCH SPRÁVCŮ IS.

INVESTOR:

ŠKODA AUTO a.s.

Václava Klementa 869
Mladá Boleslav, 293 60



vypracoval:	Z. Bursa		NÝDRLE projektová kancelář	
zodp. projektant:	Ing. Z. Nýdrle			
objednatel:	ŠKODA AUTO a.s.		tel.: 485 150 181, 485 150 579 nydrle@nydrle-projekt.cz www.nydrle-projekt.cz	
akce:	Přístřešek pro skladování palet II na ploše 42 ŠKODA AUTO a.s. závod Mladá Boleslav		čísł.zak.:	86 - 14
příloha:	KOORDINAČNÍ SITUACE		stupeň:	DSP / DZS
			datum:	11 / 2014
			měřítko:	M 1 : 200
			čísł.výkr.	čísł.soupr.
				B.2.