
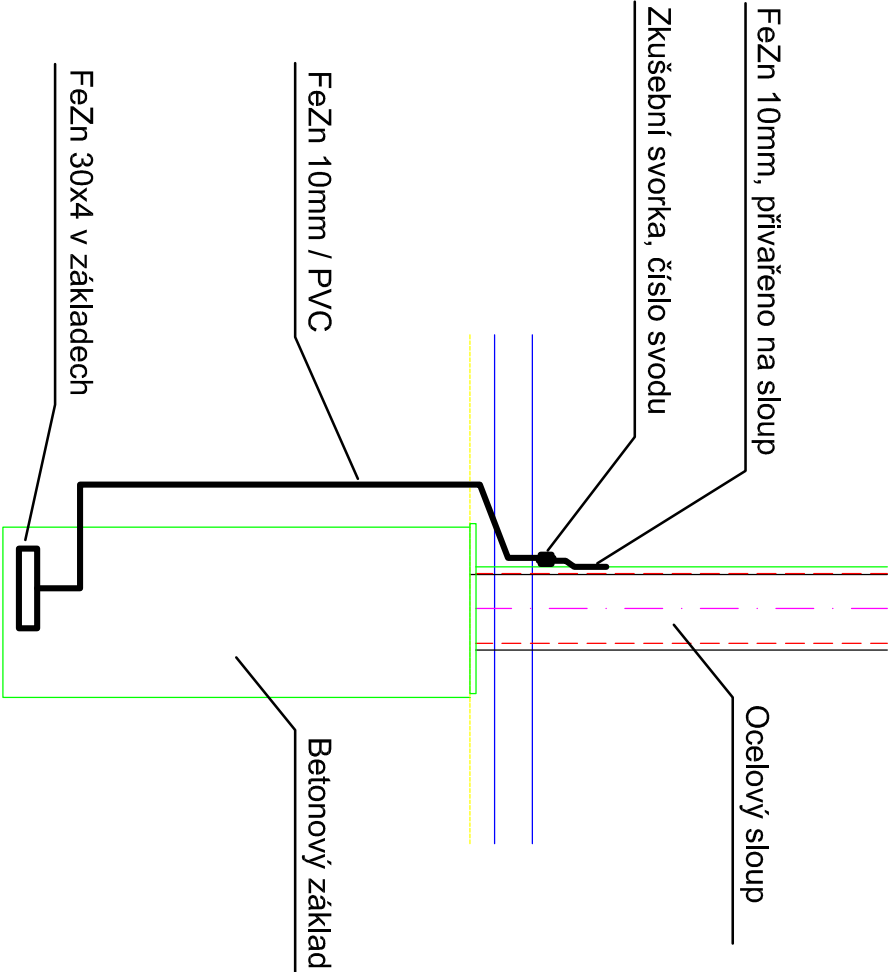


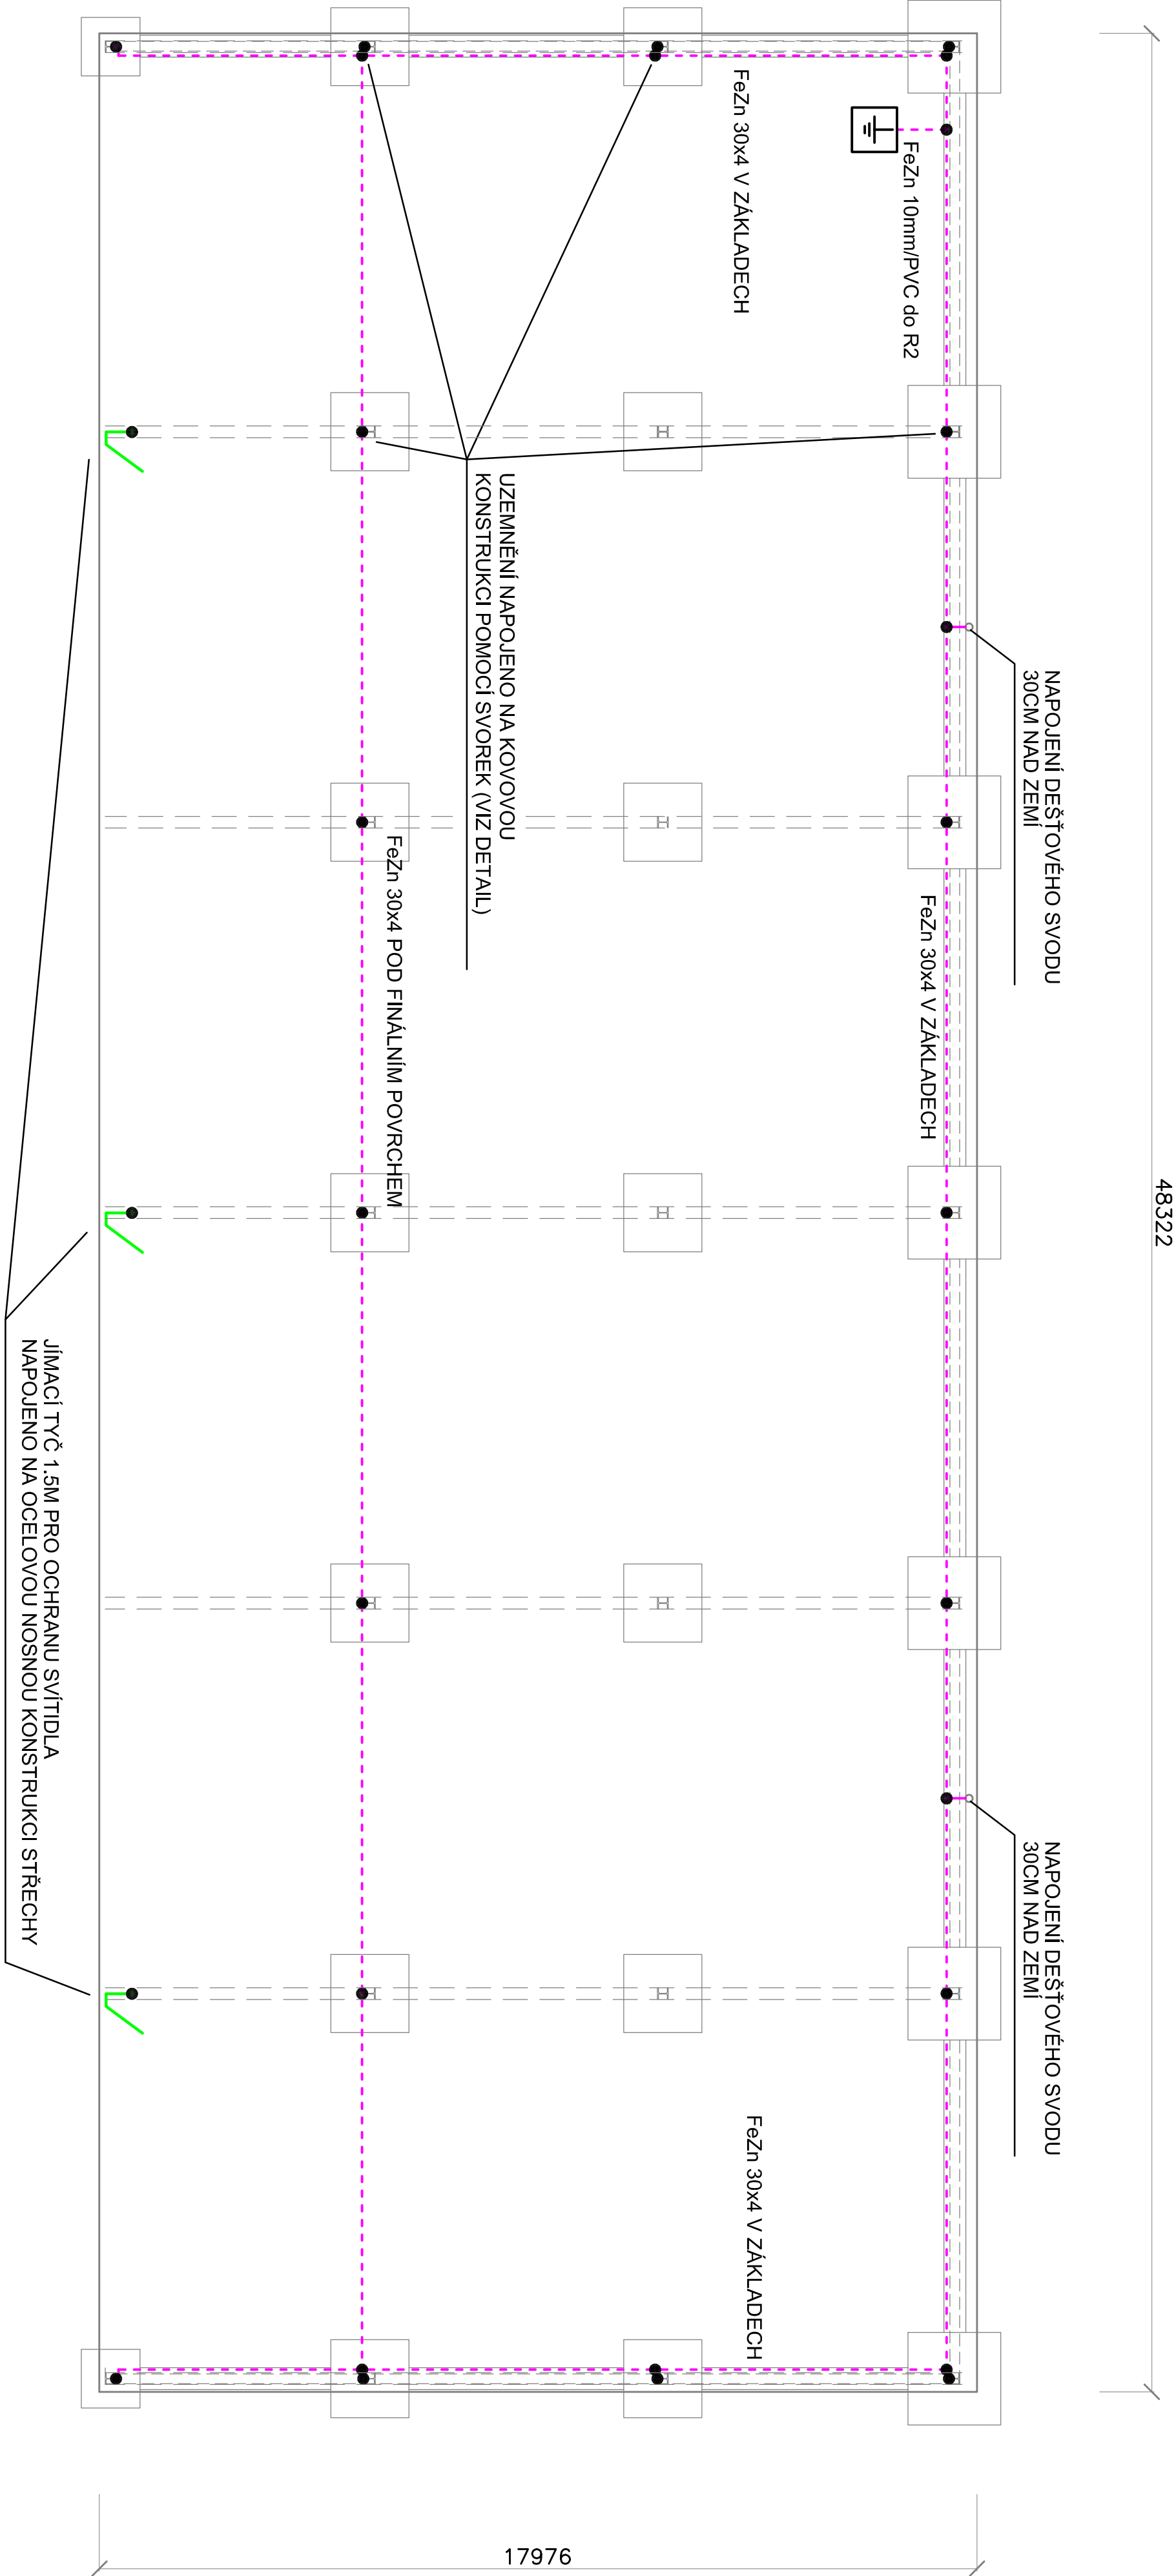

INVESTOR:

ŠKODA AUTO a.s.
Václava Klementa 869
Mladá Boleslav, 293 60

SO 401 - SILNOPROUDÁ ELEKTROINSTALACE PŘÍSTŘEŠKU

vyracoval:	M. Müller	 projektová kancelář
zodp. projektant:	M. Müller	
objednatel:	ŠKODA AUTO a.s.	tel.: 485 150 181, 485 150 579 nydrle@nydrle-projekt.cz www.nydrle-projekt.cz
akce:	Příštěšek pro skladování palet II na ploše 42	
příloha:	ŠKODA AUTO a.s. závod Mladá Boleslav	čísł.zak.: 86 - 14
		stupeň: DSP / DZS
		datum: 11 / 2014
		měřtko: 1:100
UZEMNĚNÍ		čísł.soupr.
		C.2.4.